


**LEGENDA**

- Cavidotto 36 kV di progetto (internato)
- Delimitazione fogli catastali

**Tratti interessati (2-3) - (4-5)**  
Cavidotto 36 kV internato - 1 TRONCO di cavi  
Percorso su strada asfaltata

**DESCRIZIONE DEI TRATTI DI PROGETTO**

Tratto	Lunghezza [m]	Scavo cavidotto [m]			Strada asfaltata [m]		Strada bianca [m]	
		Strada Asfaltata	Strada Sterzata	terreno	Da adeguare	Da realizzare	Da adeguare	
1-2	50	0	0	50	0	0	0	
2-3	2023	2023	0	0	0	0	0	
3-4	1495	0	1495	0	0	0	0	
4-5	6395	6395	0	0	0	0	0	
5-6	1598	0	1598	0	0	0	0	
Cavidotto a 36 kV e realizzazione interni all'area parco	370	0	0	370	0	2495	0	
	160	0	0	160	0	866	0	
	170	0	0	170	0	795	0	
	175	0	0	175	0	187	0	
	0	0	0	0	0	150	0	
<b>TOT. Scavo cavidotto</b>		<b>8418</b>	<b>3093</b>	<b>925</b>	<b>0</b>	<b>4493</b>	<b>0</b>	

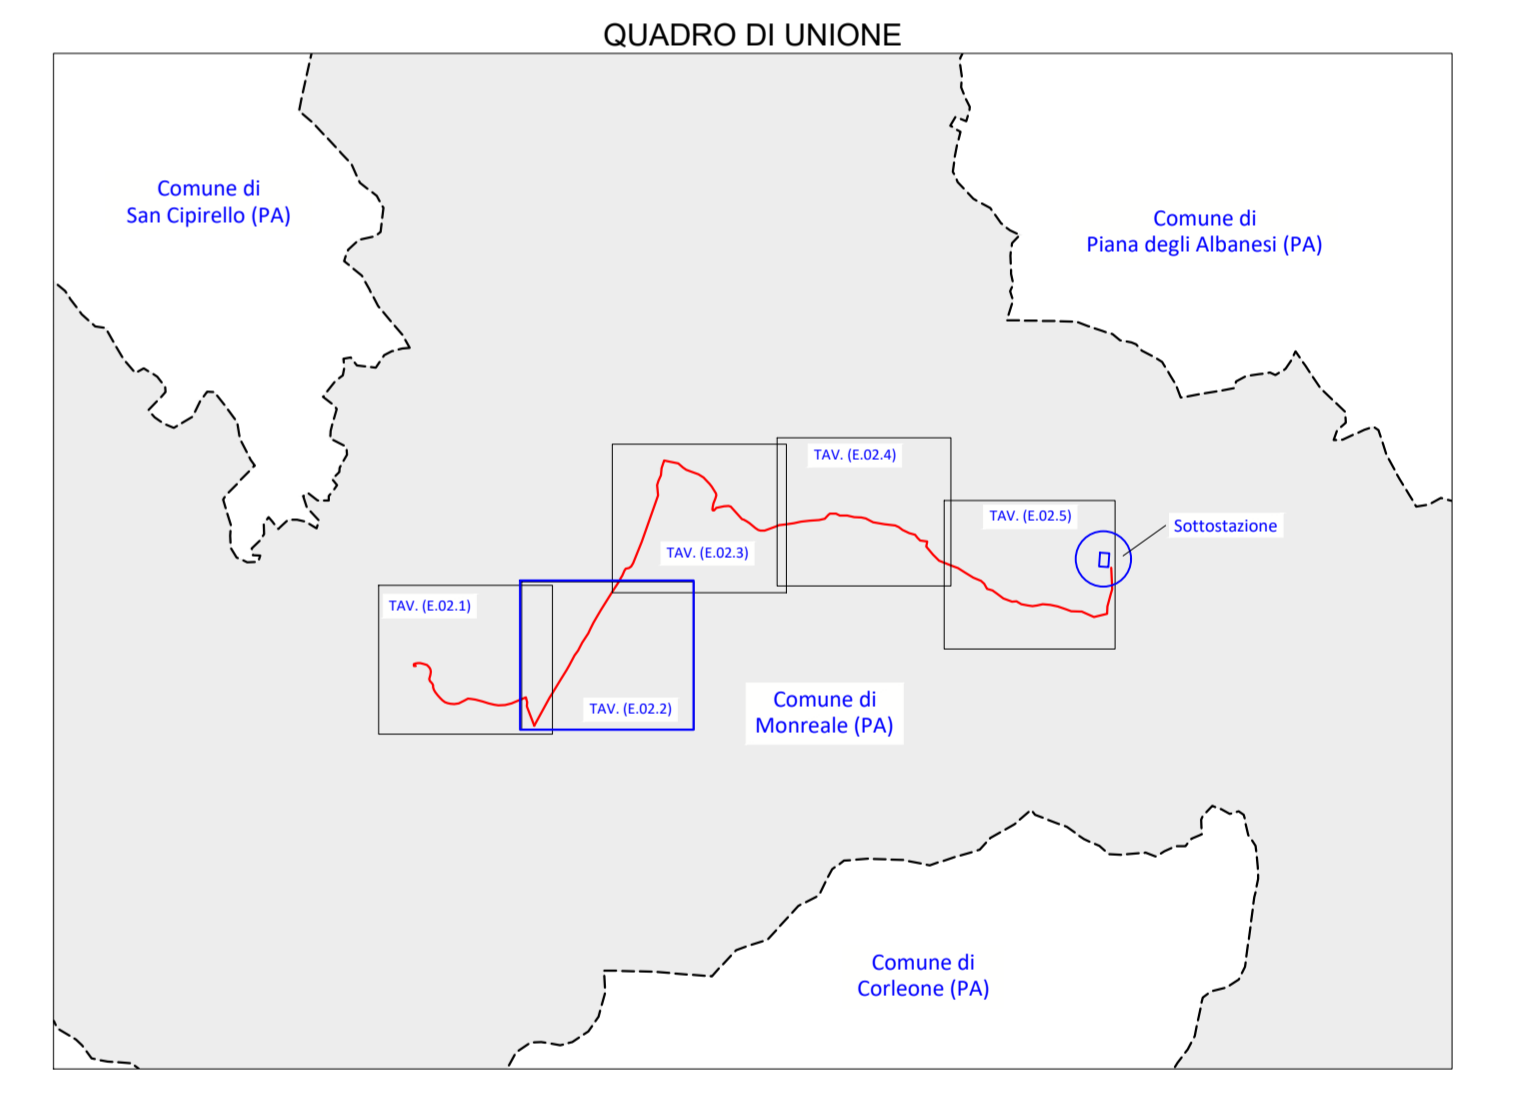

**REGIONE SICILIA**  
PROVINCIA DI PALERMO  
**COMUNE DI MONREALE**  
LOCALITÀ PIETRALUNGA

**Oggetto:**  
PROGETTO DEFINITIVO PER LA COSTRUZIONE E L'ESERCIZIO DI UN IMPIANTO AGRO-FOTOVOLTAICO AVENTE POTENZA DI PICCO PARI A 16,09 MWp E POTENZA NOMINALE PARI A 15,64 MW E RELATIVE OPERE DI CONNESSIONE

**Sezione:**  
SEZIONE E - RILIEVI PLANOALTIMETRICI E ELABORATI PROGETTUALI

**Elaborato:**  
LAYOUT DI PROGETTO SU PLANIMETRIA CATASTALE IN FASE DI CANTIERE - PARTE 2 DI 5

Nome file stampa: FV.MNR02.PD.E.02.2.pdf	Codifica Regionale: RS12EPD0052A0	Scala: 1:2.000	Formato di stampa: A0
Nome elaborato: FV.MNR02.PD.E.02	Tipologia: D		
<b>E-WAY FINANCE S.p.A.</b> Piazza San Lorenzo in Lucina, 4 00186 ROMA (RM) P.IVA. 15773121007		<b>E-WAY FINANCE S.p.A.</b> Piazza San Lorenzo in Lucina, 4 00186 ROMA (RM) P.IVA. 15773121007	

CODICE	REV. n.	DATA REV.	REDAZIONE	VERIFICA	VALIDAZIONE
FV.MNR02.PD.E.02	00	04/2022	A. Maccio	A. Bottoni	A. Bottoni

1-WAY FINANCE S.p.A. www.ewayfinance.it  
 Sede legale: Piazza San Lorenzo in Lucina, 4 00186 ROMA (RM) tel. +39 066484000  
 Sede operativa: Via Provinciale, 5 80138 ALPANELLA (SA) tel. +39 0818581000