



LEGENDA

- Caviddoto 36 kV di progetto (interrato)
- Caviddoto 36 kV di progetto (tratto in "Trivellazione Orizzontale Controllata T.O.C.") Attraversamento di acque pubbliche
- Delimitazione fogli catastali

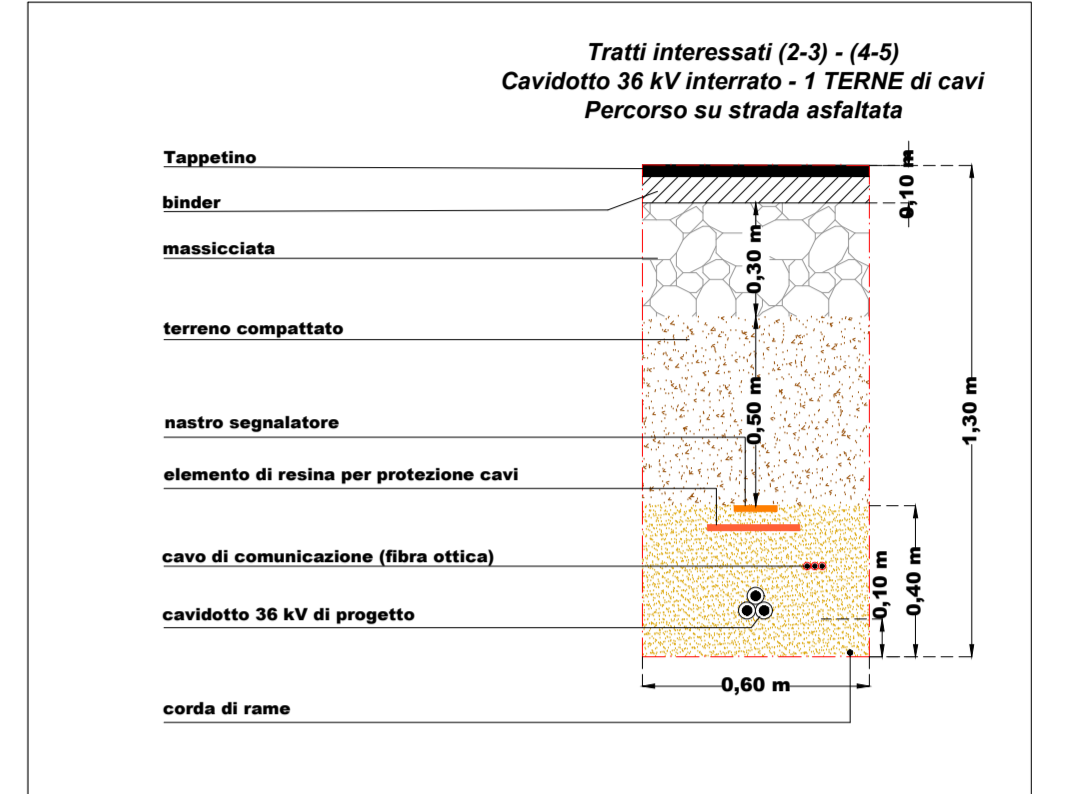

DESCRIZIONE DEI TRATTI DI PROGETTO

Tratto	Lunghezza [m]	Scavo caviddoto [m]		Strada asfaltata [m]	
		Strada Asfaltata	Strada Sarrata	Da adeguare	Da adeguare
1-2	50	0	50	0	0
2-3	2023	2023	0	0	0
3-4	1495	0	1495	0	0
4-5	6395	6395	0	0	0
5-6	1598	0	1598	0	0
Caviddoto 36 kV e attraversamento terreni all'area parco	370	0	370	0	2495
	160	0	160	0	866
	170	0	170	0	795
	175	0	175	0	187
	0	0	0	0	150
TOT. Scavo caviddoto		8418	3093	925	0

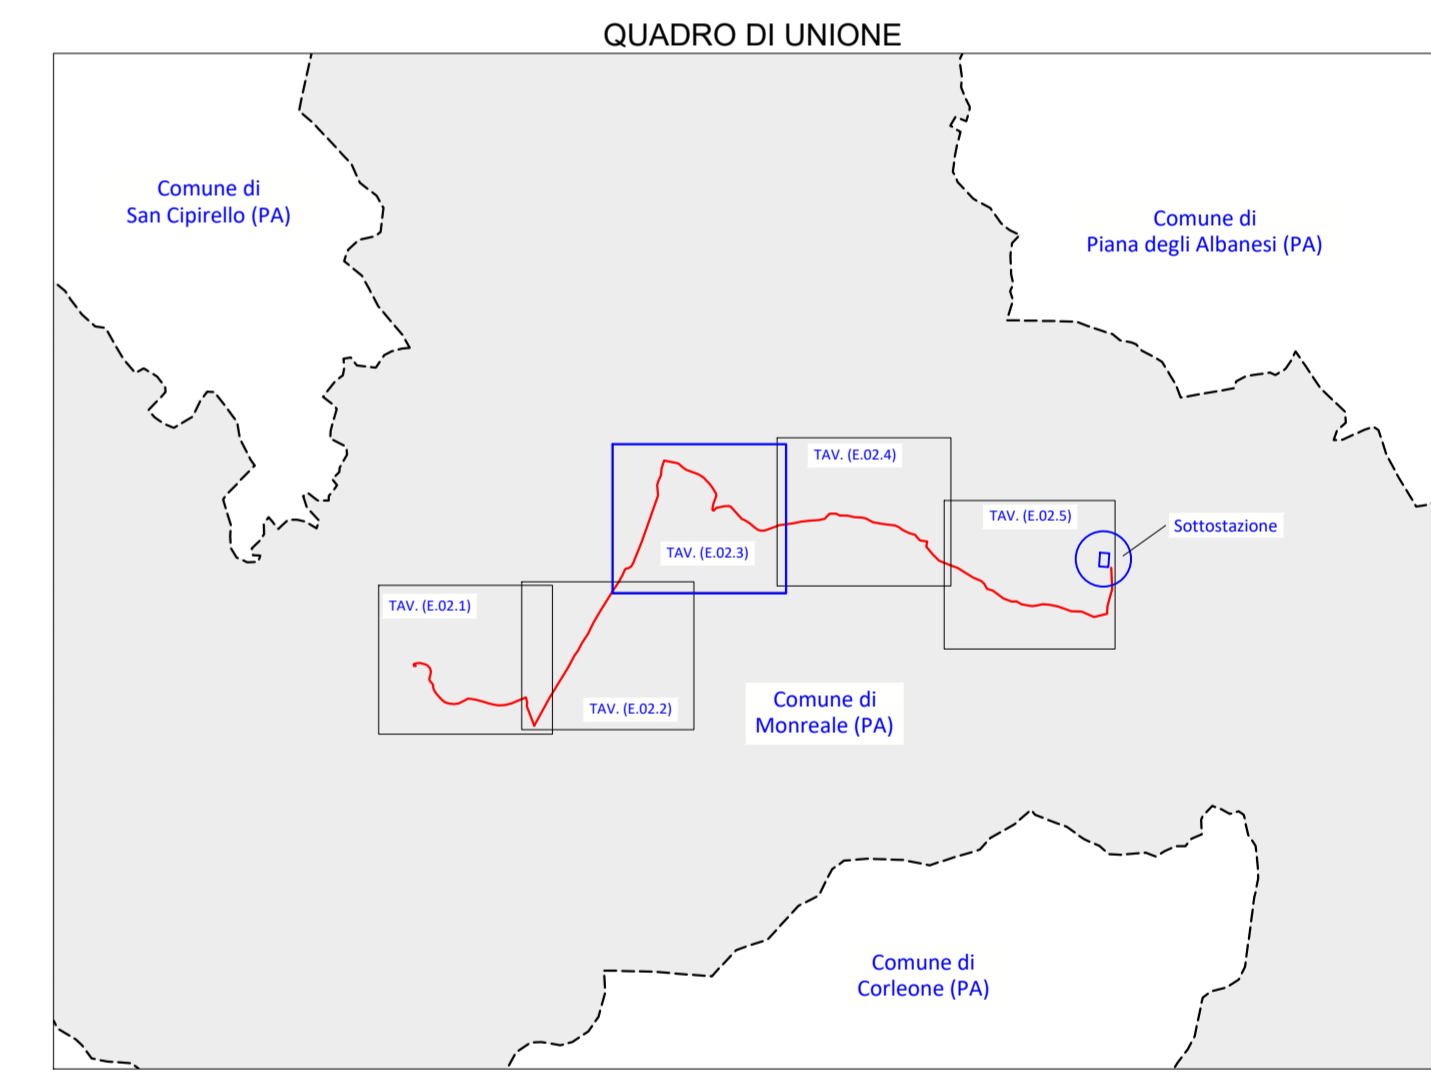

REGIONE SICILIA
PROVINCIA DI PALERMO
COMUNE DI MONREALE
LOCALITÀ PIETRALUNGA

Oggetto:
PROGETTO DEFINITIVO PER LA COSTRUZIONE E L'ESERCIZIO DI UN IMPIANTO AGRO-FOTOVOLTAICO AVENTE POTENZA DI PICCO PARI A 16,09 MWp E POTENZA NOMINALE PARI A 15,64 MW E RELATIVE OPERE DI CONNESSIONE

Sezione:
SEZIONE E - RILIEVI PLANOALTIMETRICI E ELABORATI PROGETTUALI

Elaborato:
LAYOUT DI PROGETTO SU PLANIMETRIA CATASTALE IN FASE DI CANTIERE - PARTE 3 DI 5

Nome file stampa: FV.MNR02.PD.E.02.3.pdf	Codifica Regionale: RS12EPD0053A0	Scala: 1:2.000	Formato di stampa: A0
Nome elaborato: FV.MNR02.PD.E.02	Tipologia: D		

Proponente:
E-WAY FINANCE S.p.A.
Piazza San Lorenzo in Lucina, 4
00186 ROMA (RM)
P.IVA. 15773121007



Progettista:
E-WAY FINANCE S.p.A.
Piazza San Lorenzo in Lucina, 4
00186 ROMA (RM)
C.F./P.Iva 15773121007

CODICE	REV. n.	DATA REV.	REDAZIONE	VERIFICA	VALIDAZIONE
FV.MNR02.PD.E.02	00	04/2022	A. Maucilio	A. Bottone	A. Bottone

