


160000

133000

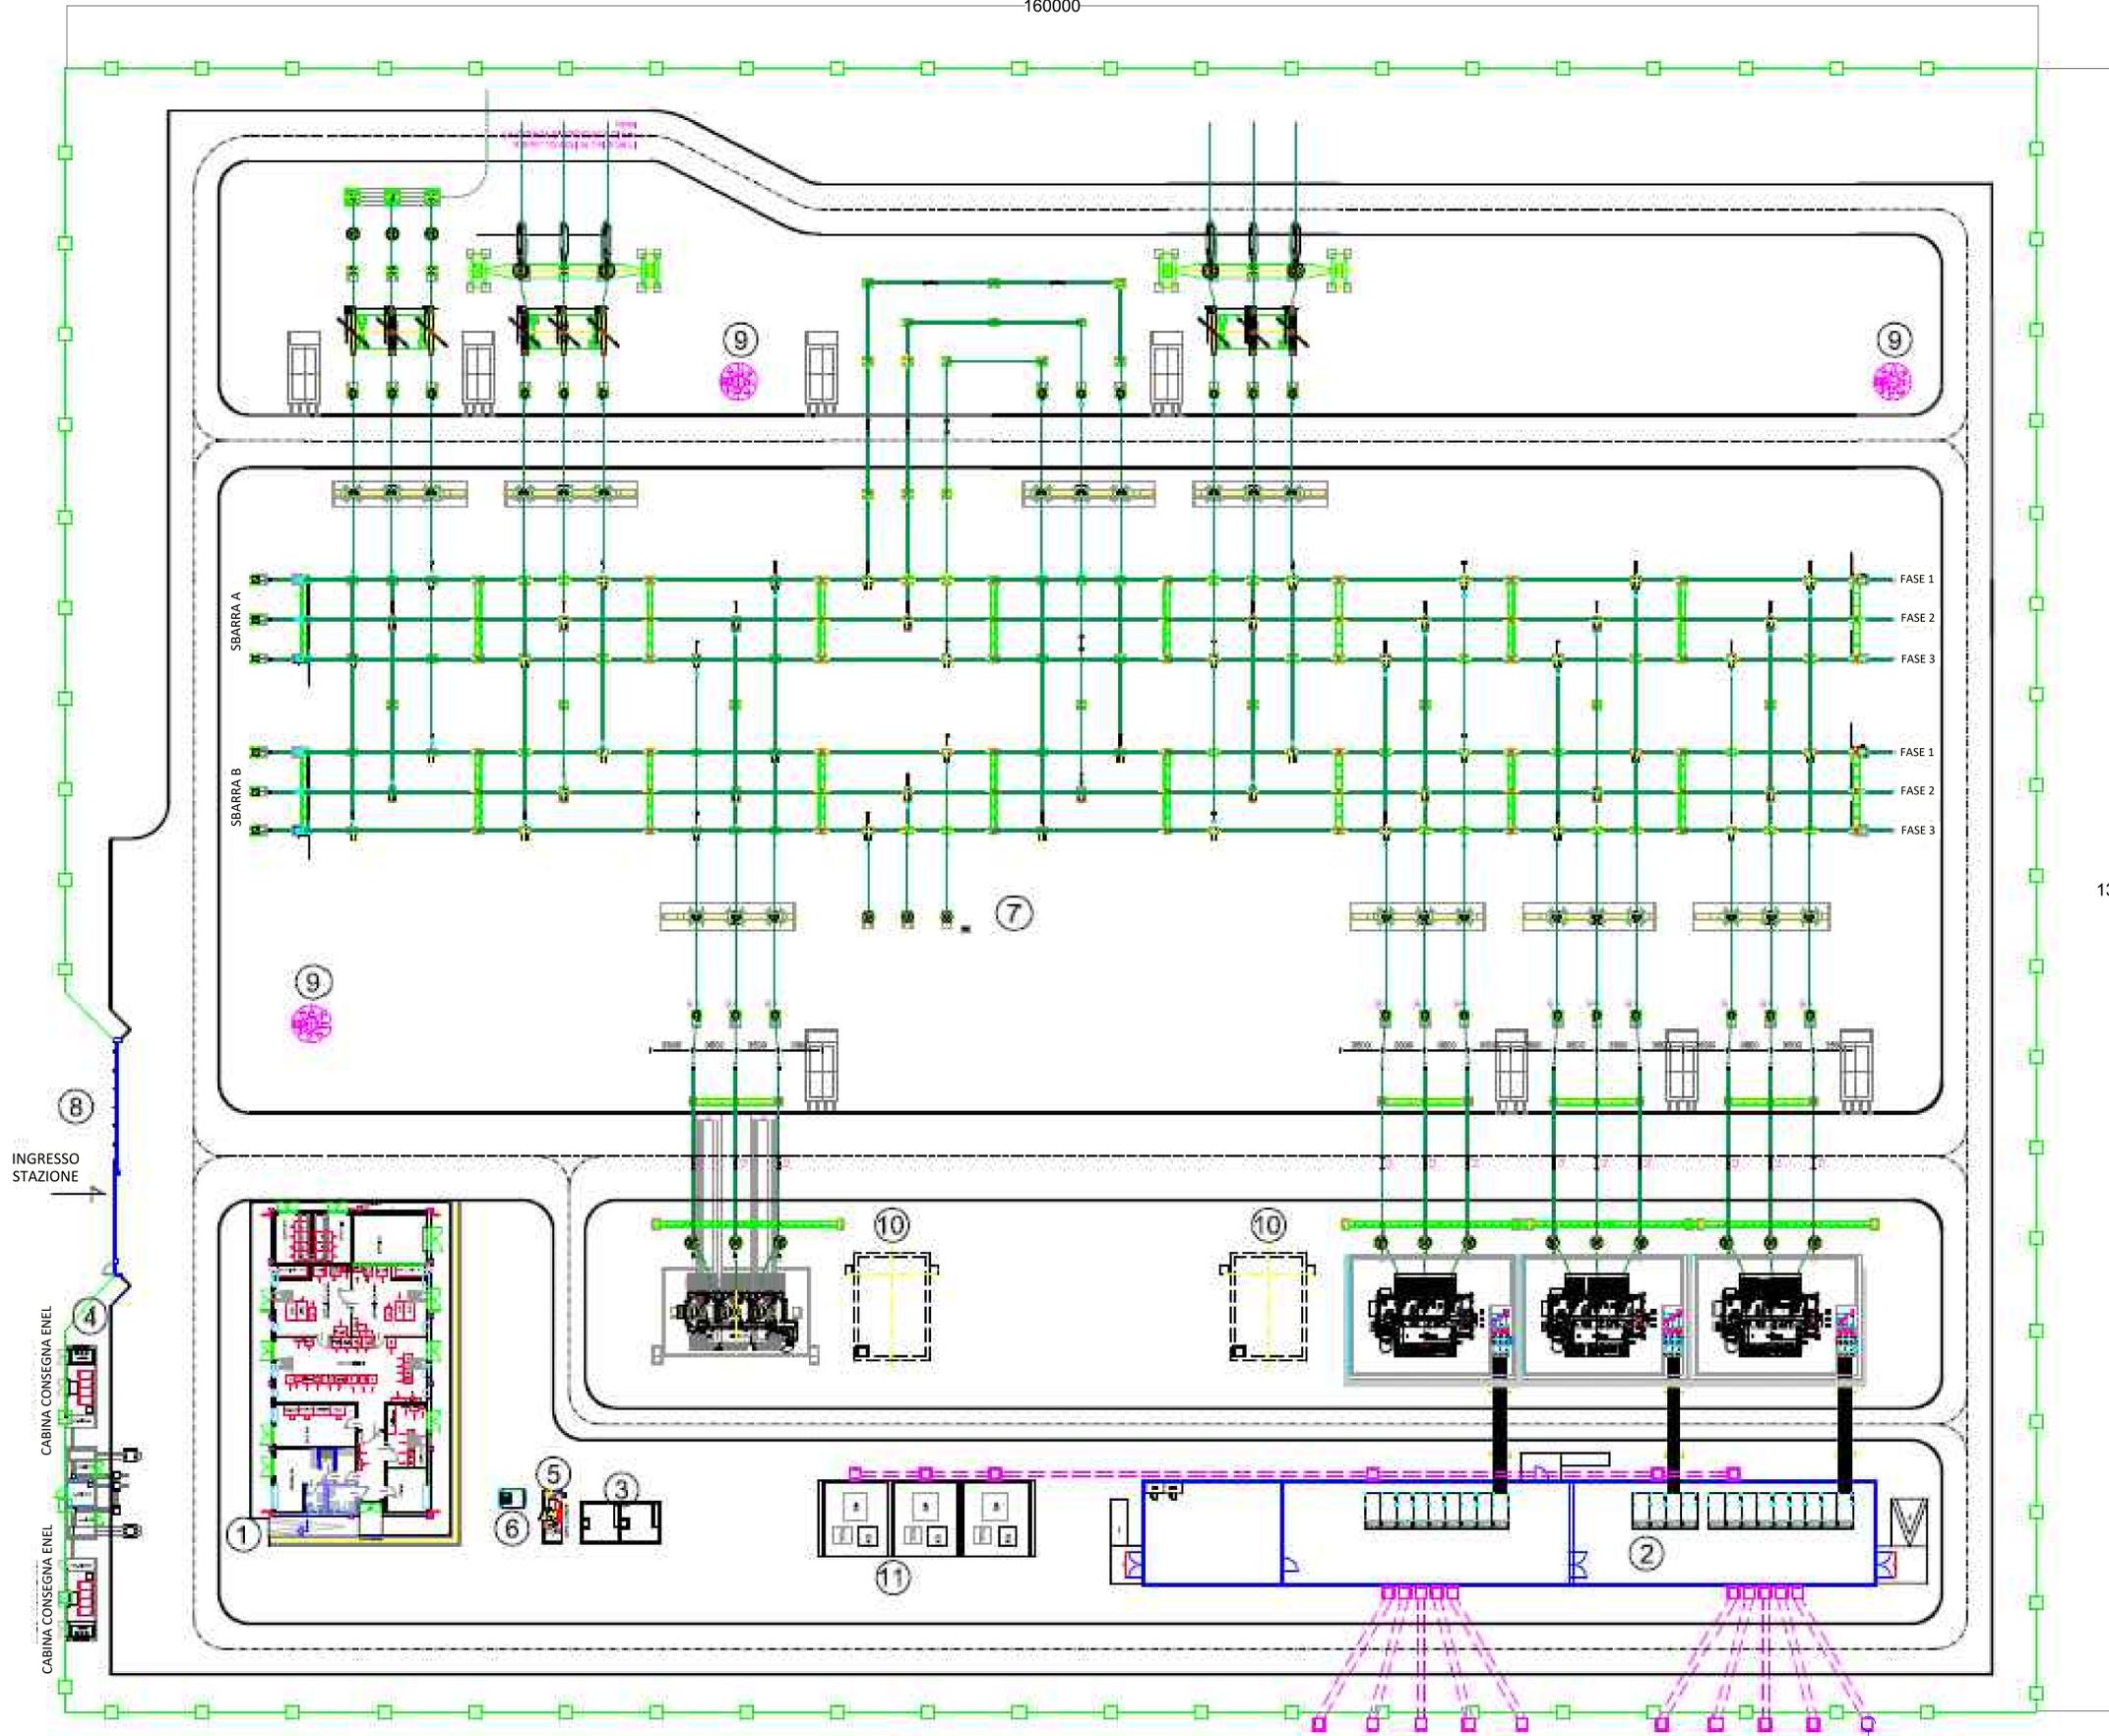

### LEGENDA

1	EDIFICIO INTEGRATO
2	EDIFICIO QUADRI DELLA SEZIONE A 36 kV
3	TRASFORMATORI S.A. MT/MT
4	PUNTI DI CONSEGNA ALIMENTAZIONE DI S.A. E TLC
5	GRUPPO ELETTROGENO
6	SERBATOIO GASOLIO INTERRATO
7	TRASFORMATORI INDUTTIVI DI POTENZA
8	CANCELLO CARRAIO SCORREVOLE CON ACCESSO PEDONALE
9	TORRE FARO
10	VASCA RACCOLTA OLIO
11	REATTORI FORMATORI DI NEUTRO E B. PETERSEN
RECINZIONE ESTERNA STAZIONE ELETTRICA TERNA	

REGIONE SICILIA  
 PROVINCIA DI PALERMO  
**COMUNE DI MONREALE**  
 LOCALITÀ PIETRALUNGA

Oggetto:  
**PROGETTO DEFINITIVO PER LA COSTRUZIONE E L'ESERCIZIO DI UN IMPIANTO AGRO-FOTOVOLTAICO AVENTE POTENZA DI PICCO PARI A 16,09 MWp E POTENZA NOMINALE PARI A 15,64 MW E RELATIVE OPERE DI CONNESSIONE**

Sezione:  
**SEZIONE H - ELABORATI PROGETTUALI SISTEMA ELETTRICO**

Elaborato:  
**PLANIMETRIA ELETTROMECCANICA  
 TIPOLOGICO DELLA S.E. RTN - SEZIONE 220/36 KV**

Nome file stampa: FV.MNR02.PD.H.01.pdf	Codice Regionale: RS12EPD0062A0	Scala: 1:200	Formato di stampa: A0
Nome elaborato: FV.MNR02.PD.H.01	Tipologia: D		

Progettista:  
**E-WAY FINANCE S.p.A.**  
 Piazza San Lorenzo in Lucina, 4  
 00186 ROMA (RM)  
 P.IVA. 15773121007

**E-WAY FINANCE S.p.A.**  
 Piazza San Lorenzo in Lucina, 4  
 00186 ROMA (RM)  
 C.F.P. n. 15773121007

**E-WAY FINANCE S.p.A.**  
 Piazza San Lorenzo in Lucina, 4  
 00186 ROMA (RM)  
 P.IVA. 15773121007

CODICE	REV. n.	DATA REV.	REDAZIONE	VERIFICA	VALIDAZIONE
FV.MNR02.PD.H.01	01	04/2022	A. Tuziano	A. Buttone	A. Buttone

IPOTETICO COLLEGAMENTO E-WAY FINANCE SPA ALLA SEZIONE A 36KV DELLA STAZIONE RTN DI "MONREALE 3"