



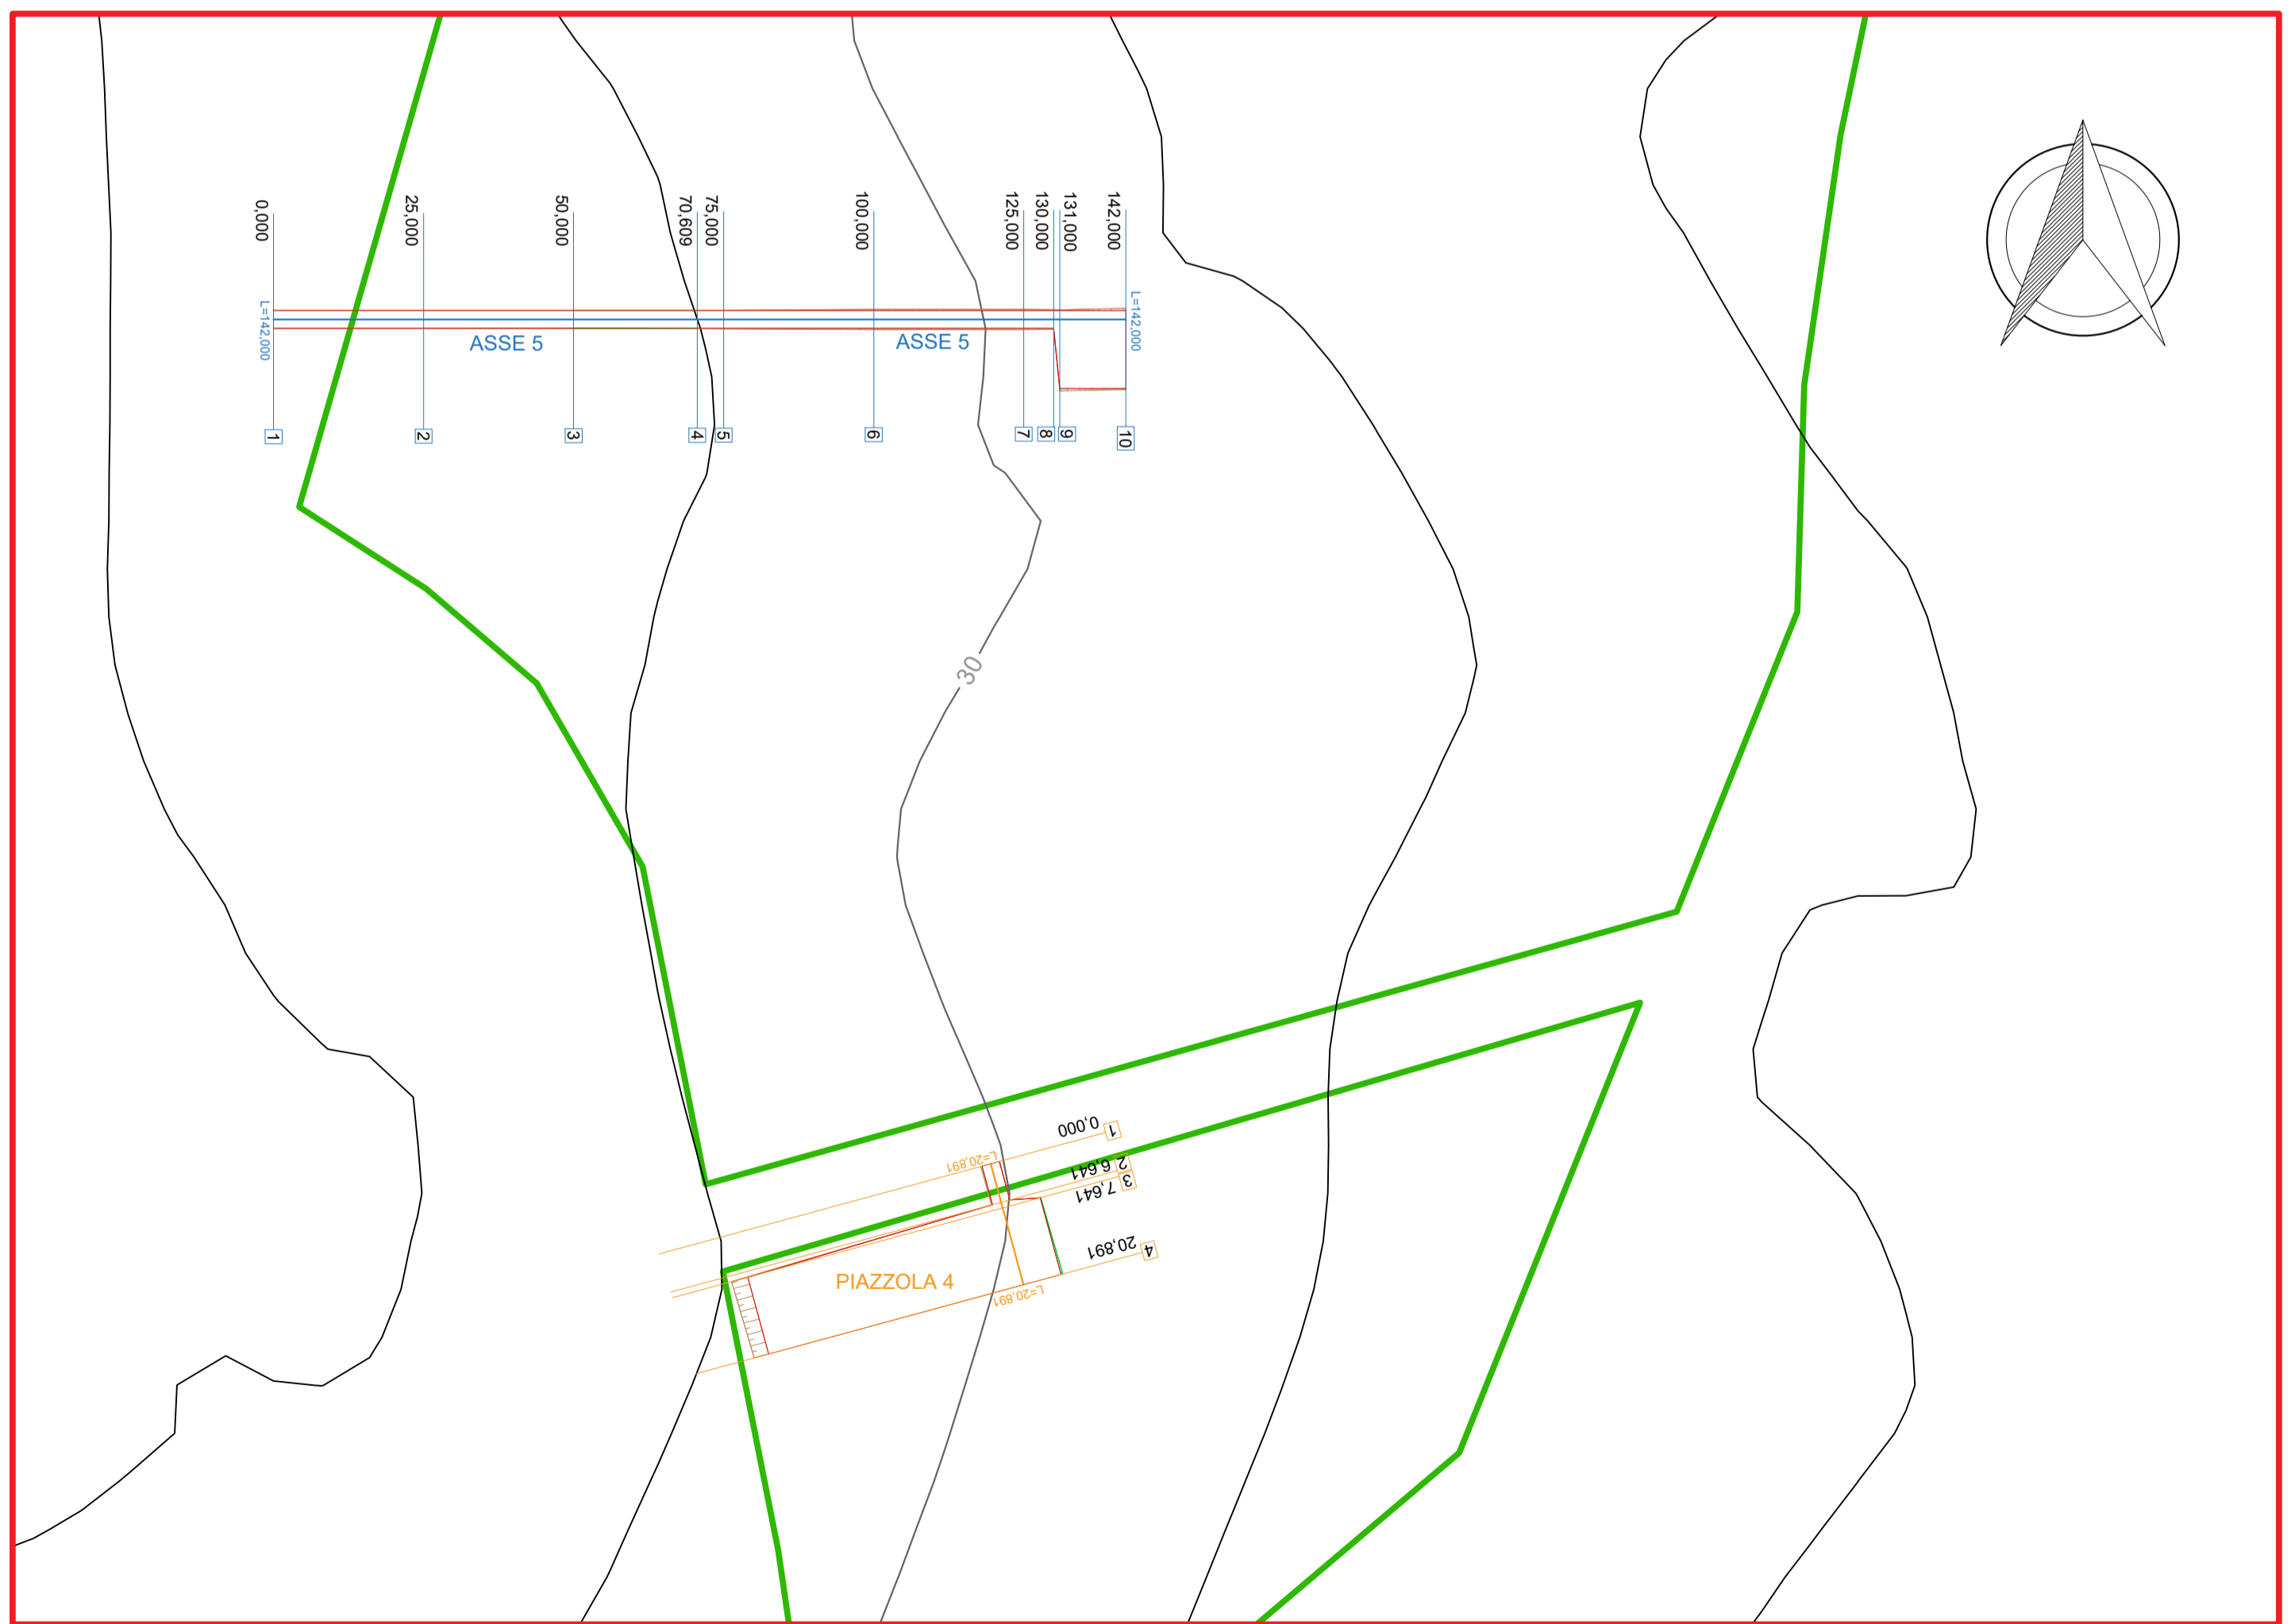

CAMPO B

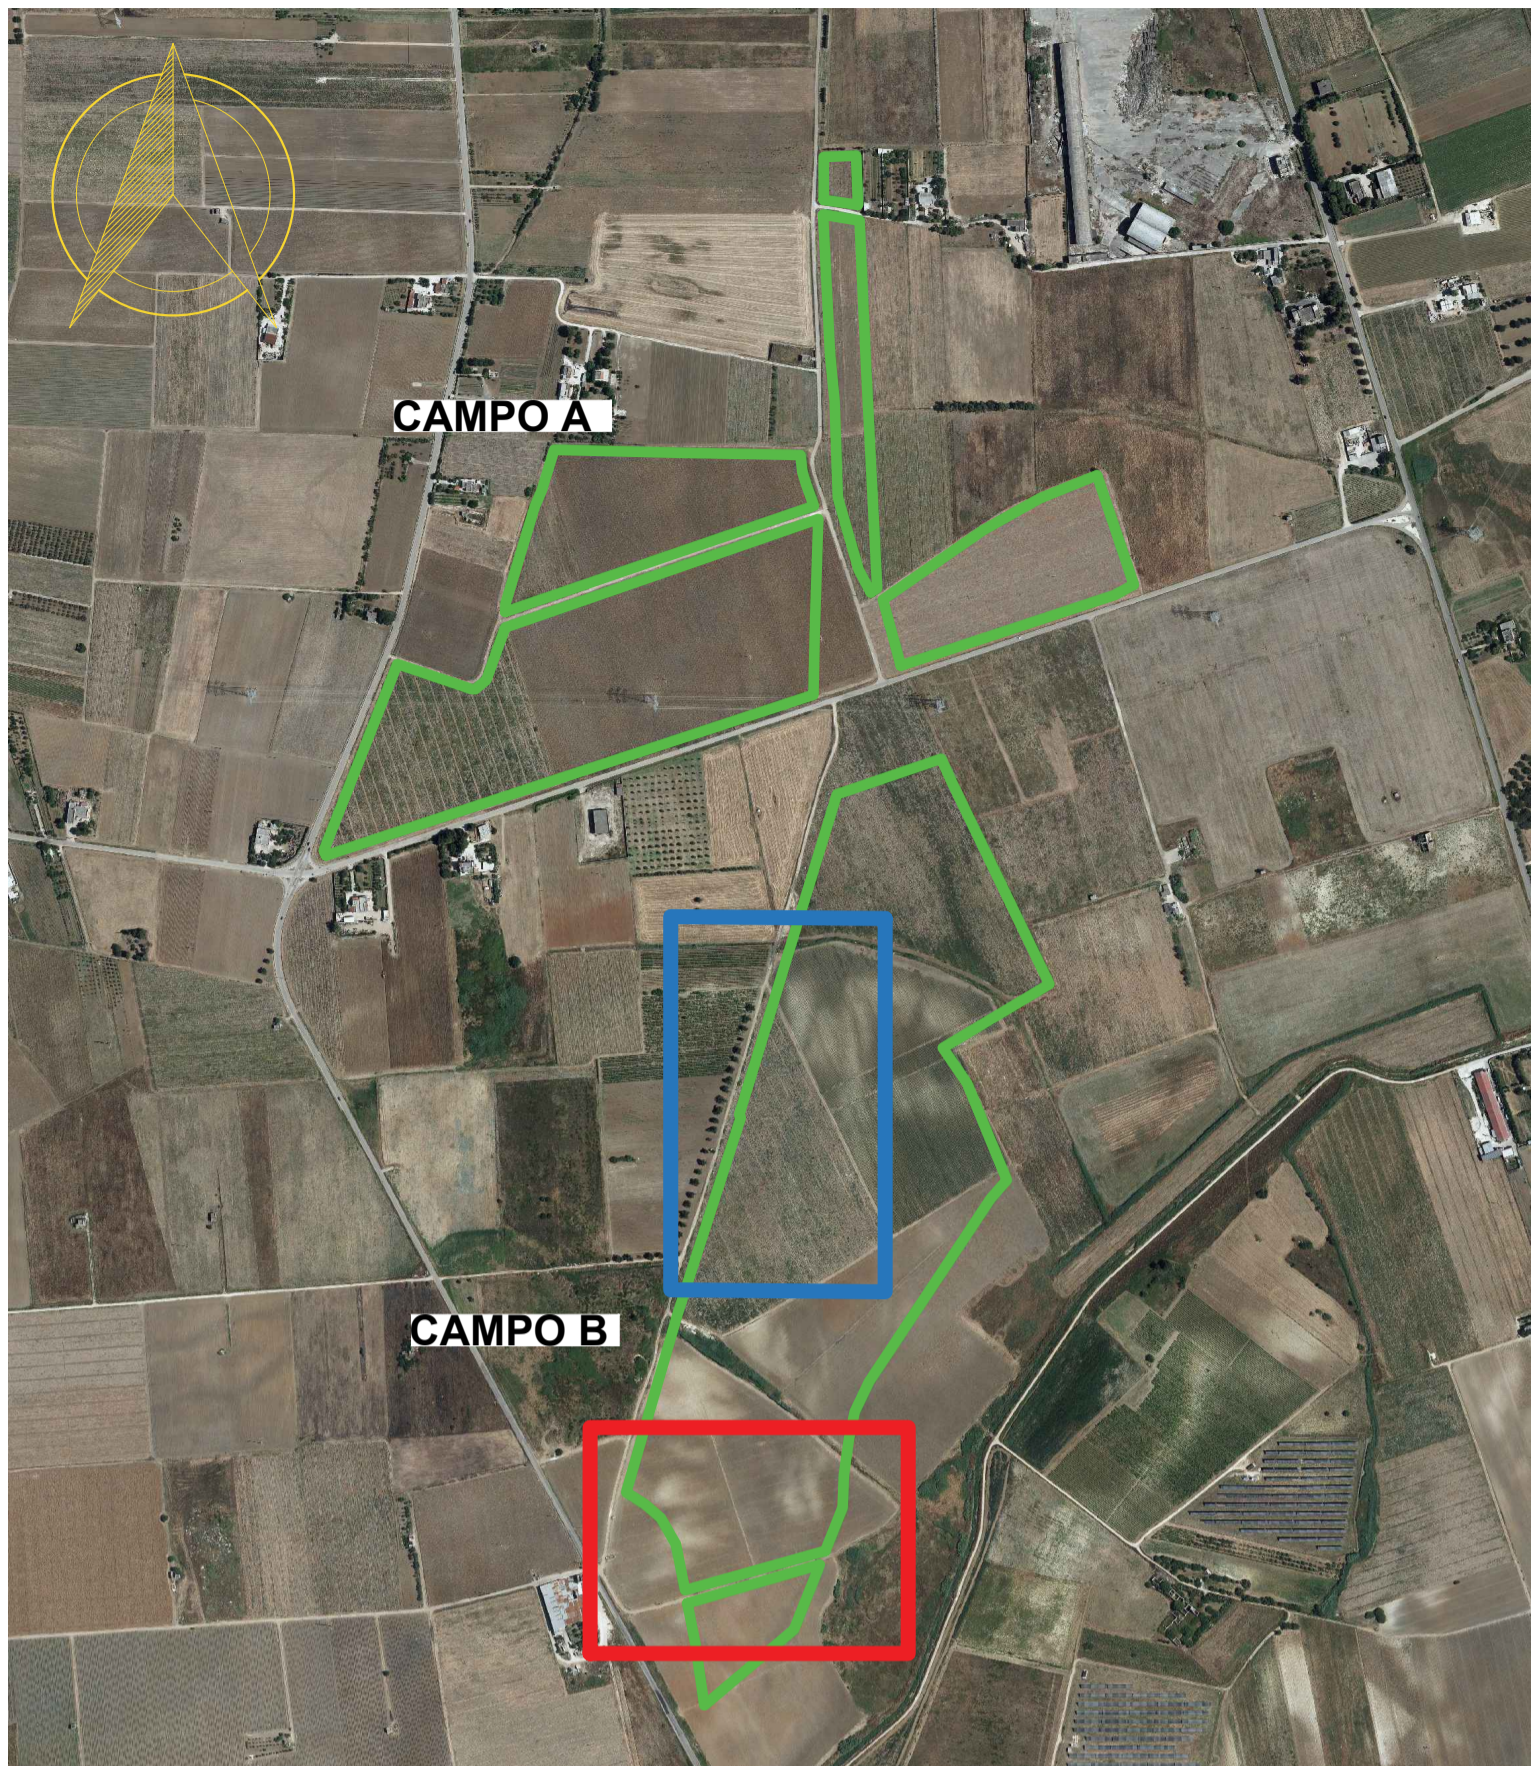


CAMPO B

LEGENDA
 — Delimitazione area impianto



Comune di Brindisi **Regione Puglia**
 
Provincia di Brindisi


Committente:

 MEROPE SOL S.R.L.
 VIA MERCATO 3/5 CAP 20121 MILANO (MI)
 c.f. 12502480960






Progetto per la realizzazione e l'esercizio di un impianto agrifotovoltaico dotato di accumulo denominato "Boccardi"

Documento:	PROGETTO DEFINITIVO	Codice Pratica:	PCGG1M3	N° Tavola:	R.10.a
Elaborato:		SCALA:		FOGLIO:	1:1.000
		FORMATO:			2 di 2
					A1

Nome file: PCGG1M3_Elaborato_Grafico_R.10.a.pdf

Progettazione: 
 NEW DEVELOPMENTS S.r.l.
 Piazza Europa, 14
 87100 Cosenza (CS)

Progettisti:   
 dott. ing. Giovanni Guzzo Fojfaro dott. ing. Amedeo Costabile dott. ing. Francesco Meringolo

Gruppo di lavoro
 dott. ing. Denise Di Cianni
 dott. ing. Diego De Benedittis
 dott. ing. Giuseppe Imbrogno
 dott. geol. Martina Petracca

Rev.	Data Revisione	Descrizione Revisione	Redatto	Controllato	Approvato
00	01/08/2022	PRIMA EMISSIONE	New Dev.	CSC	CSC