

Comune di  
Brindisi

Regione Puglia



Provincia di  
Brindisi



Committente:



MEROPE SOL S.R.L.  
VIA MERCATO 3/5 CAP 20121 MILANO (MI)  
c.f. 12502480960



Titolo del Progetto:

**Progetto per la realizzazione e l'esercizio di un impianto agrifotovoltaico  
dotato di accumulo denominato "Boccardi"**

|            |                              |                 |                    |            |             |
|------------|------------------------------|-----------------|--------------------|------------|-------------|
| Documento: | <b>PROGETTO DEFINITIVO</b>   | Codice Pratica: | <b>PCGG1M3</b>     | N° Tavola: | <b>R.12</b> |
| Elaborato: | <b>SEZIONE TIPO STRADALE</b> | SCALA:          | <b>1:50 - 1:25</b> |            |             |
|            |                              | FOGLIO:         | <b>1 di 1</b>      |            |             |
|            |                              | FORMATO:        | <b>A3</b>          |            |             |


Nome file: **PCGG1M3\_Elaborato\_Grafico\_R.12.pdf**

Progettazione:



**NEW DEVELOPMENTS S.r.l.**  
Piazza Europa, 14  
87100 Cosenza (CS)

Progettisti:

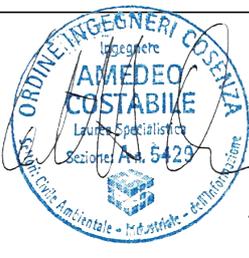


dott. ing. Giovanni Guzzo Foliario    dott. ing. Amedeo Costabile    dott. ing. Francesco Meringolo


Gruppo di lavoro

dott. ing. Denise Di Cianni  
dott. ing. Diego De Benedittis  
dott. ing. Giuseppe Imbrogno  
dott. geol. Martina Petracca

| Rev: | Data Revisione | Descrizione Revisione | Redatto  | Controllato | Approvato |
|------|----------------|-----------------------|----------|-------------|-----------|
| 00   | 01/08/2022     | PRIMA EMISSIONE       | New Dev. | CSC         | CSC       |

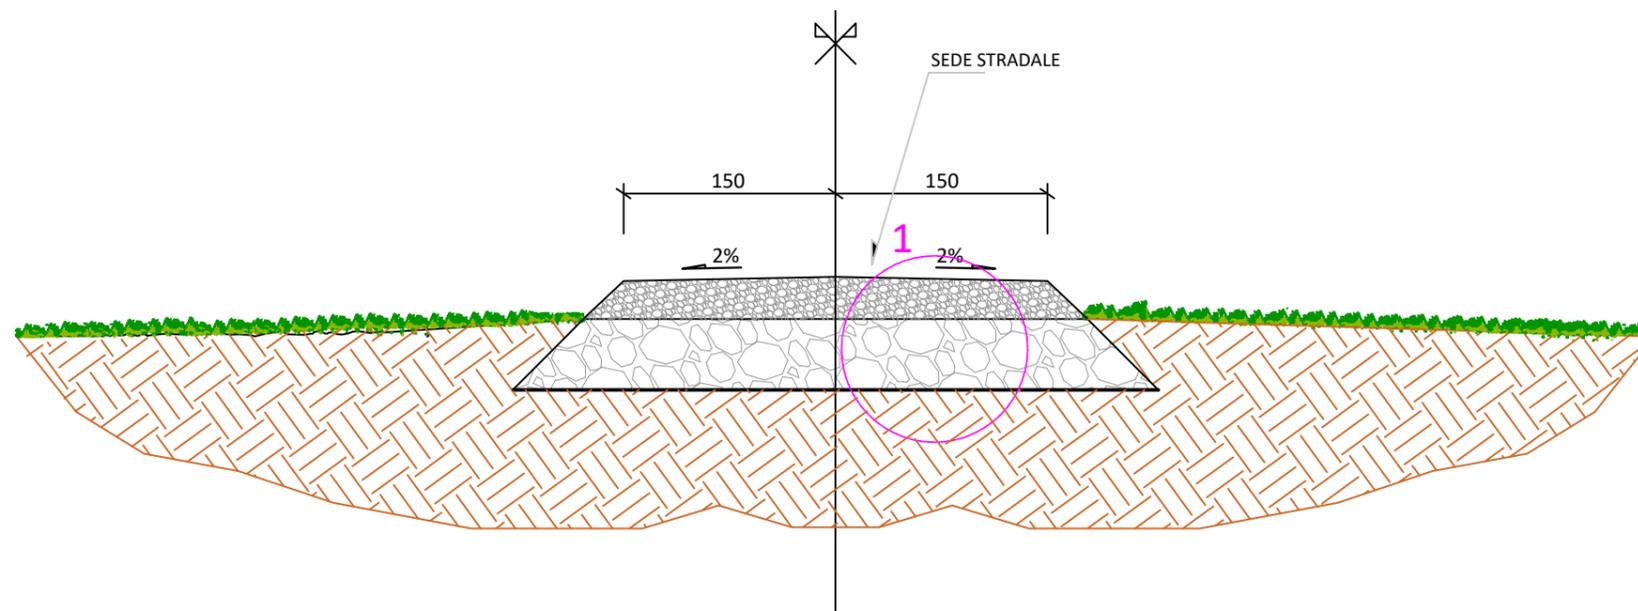

SEZIONE TIPO - STRADA DI NUOVA REALIZZAZIONE  
SCALA 1:50

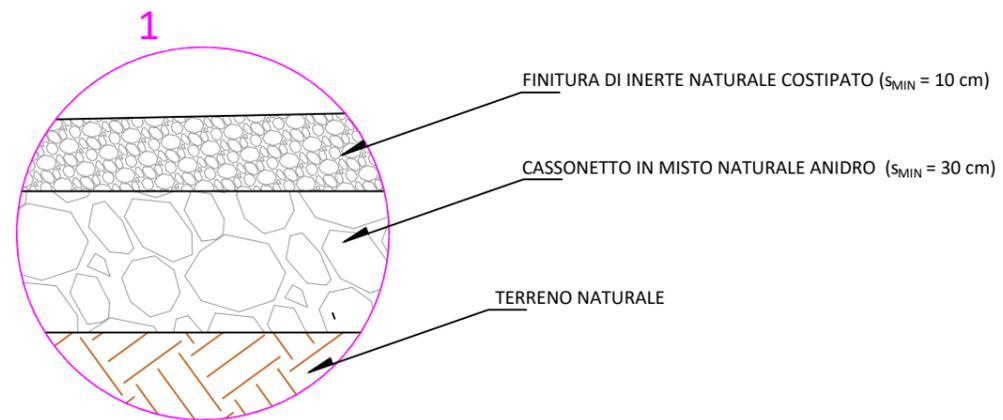

PARTICOLARE 1 - STRUTTURA STRADALE  
SCALA 1:25