


**LEGENDA**

-  STRUTTURE MONOASSIALI AD INS. SOLARE DA RIMUOVERE
-  CABINE DI CAMPO DA RIMUOVERE
-  AREA DI STOCC. TEMP.-MODULI FOTOV.
-  AREA DI STOCC. TEMP.- MATERIALE ELETTRICO
-  AREA DI STOCC. TEMP.-STRUTTURE METALLICHE
-  VIABILITA' IN MISTO GRANULARE
-  CABINE DI ACCUMULO A RIMUOVERE
-  EDIFICIO DI CONTROLLO DA RIMUOVRE
-  RECINZIONE ESTERNA
-  SIEPE

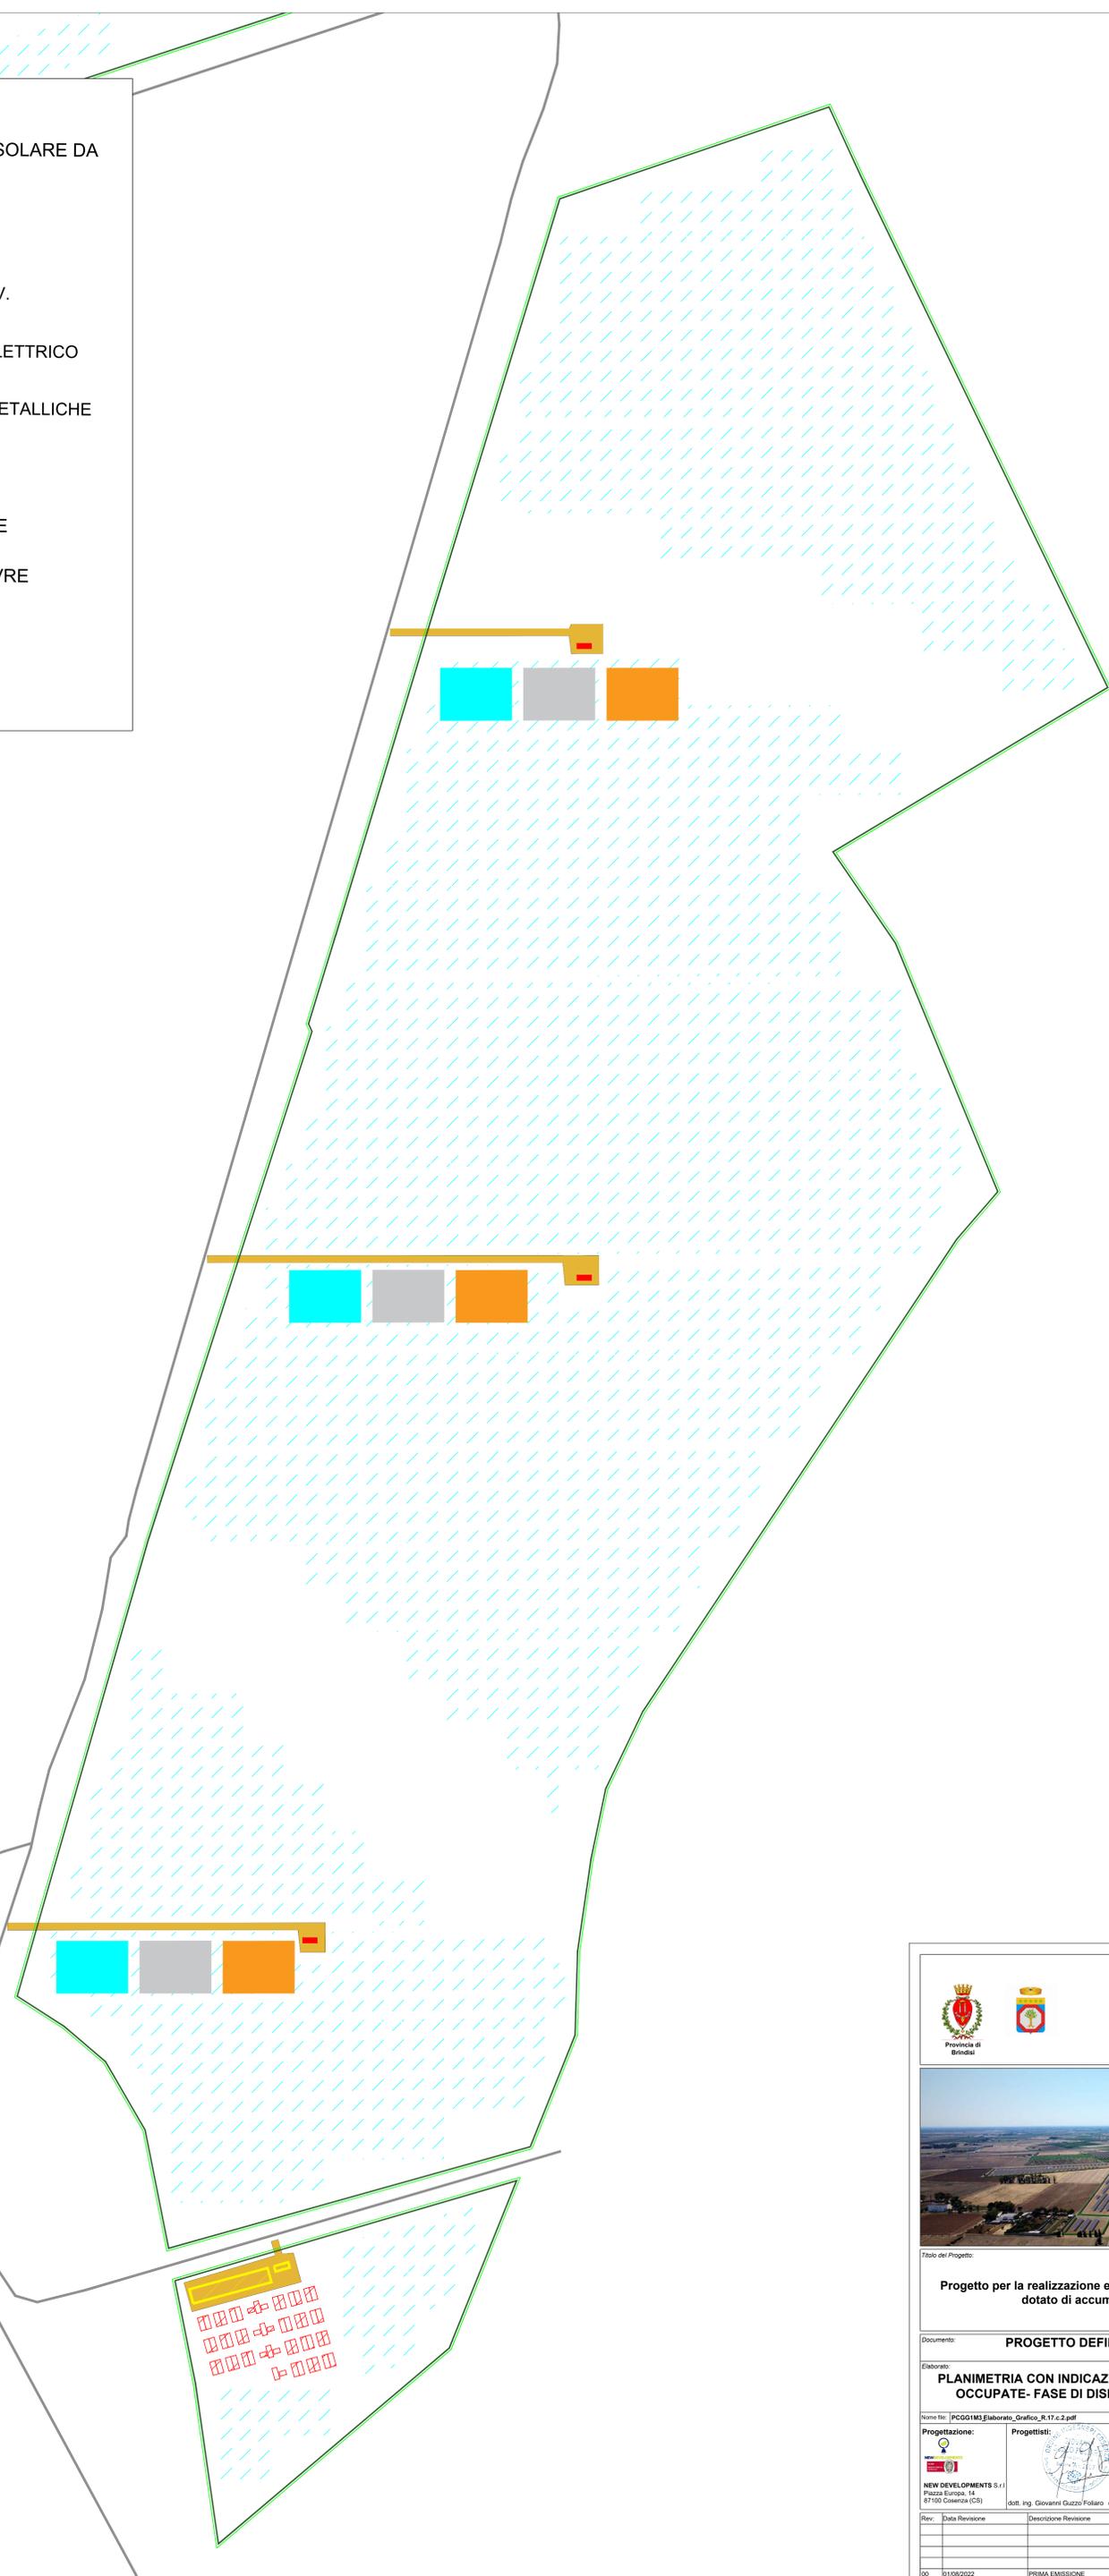



Provincia di Brindisi



MEROPÉ SOL S.R.L.  
VIA MERCATO 3/5 CAP. 20121 MILANO (MI)  
c.f. 12024800960



Foto del Progetto:

**Progetto per la realizzazione e l'esercizio di un impianto agrifotovoltaico dotato di accumulo denominato "Boccardi"**

Documento: <b>PROGETTO DEFINITIVO</b>		Codice Pratico: <b>PCGG1M3</b>	N° Tavola: <b>R.17.c.2</b>
Elaborato: <b>PLANIMETRIA CON INDICAZIONE DELLE AREE OCCUPATE- FASE DI DISMISSIONE 2 di 4</b>		SCALA:	1:1.000
		FOGLIO:	2 di 4
		FORMATO:	A3

Nome file: |PCGG1M3|Elaborato\_Grafico\_R17.c.2.pdf

**Progettazione:**



NEW DEVELOPMENTS S.r.l.  
Piazza Europa, 14  
87100 Cassano (CS)

**Progettisti:**



dot. Ing. Giovanni Guzzo Foliano dot. Ing. Amedeo Costabile dot. Ing. Francesco Meringio

**Gruppo di lavoro**

dot. Ing. Denise Di Cianni  
dot. Ing. Diego De Benedittis  
dot. Ing. Giuseppe Imbrogno  
dot. gen. Martina Petrosca

Rev.	Data Revisione	Descrizione Revisione	Redatto	Controllato	Approvato
00	01/08/2022	PRIMA EMISSIONE	New Dev.	CSC	CSC