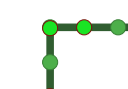
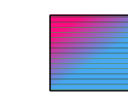

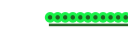







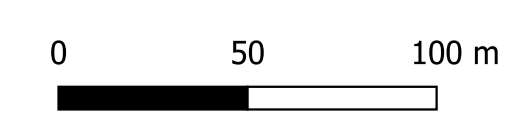
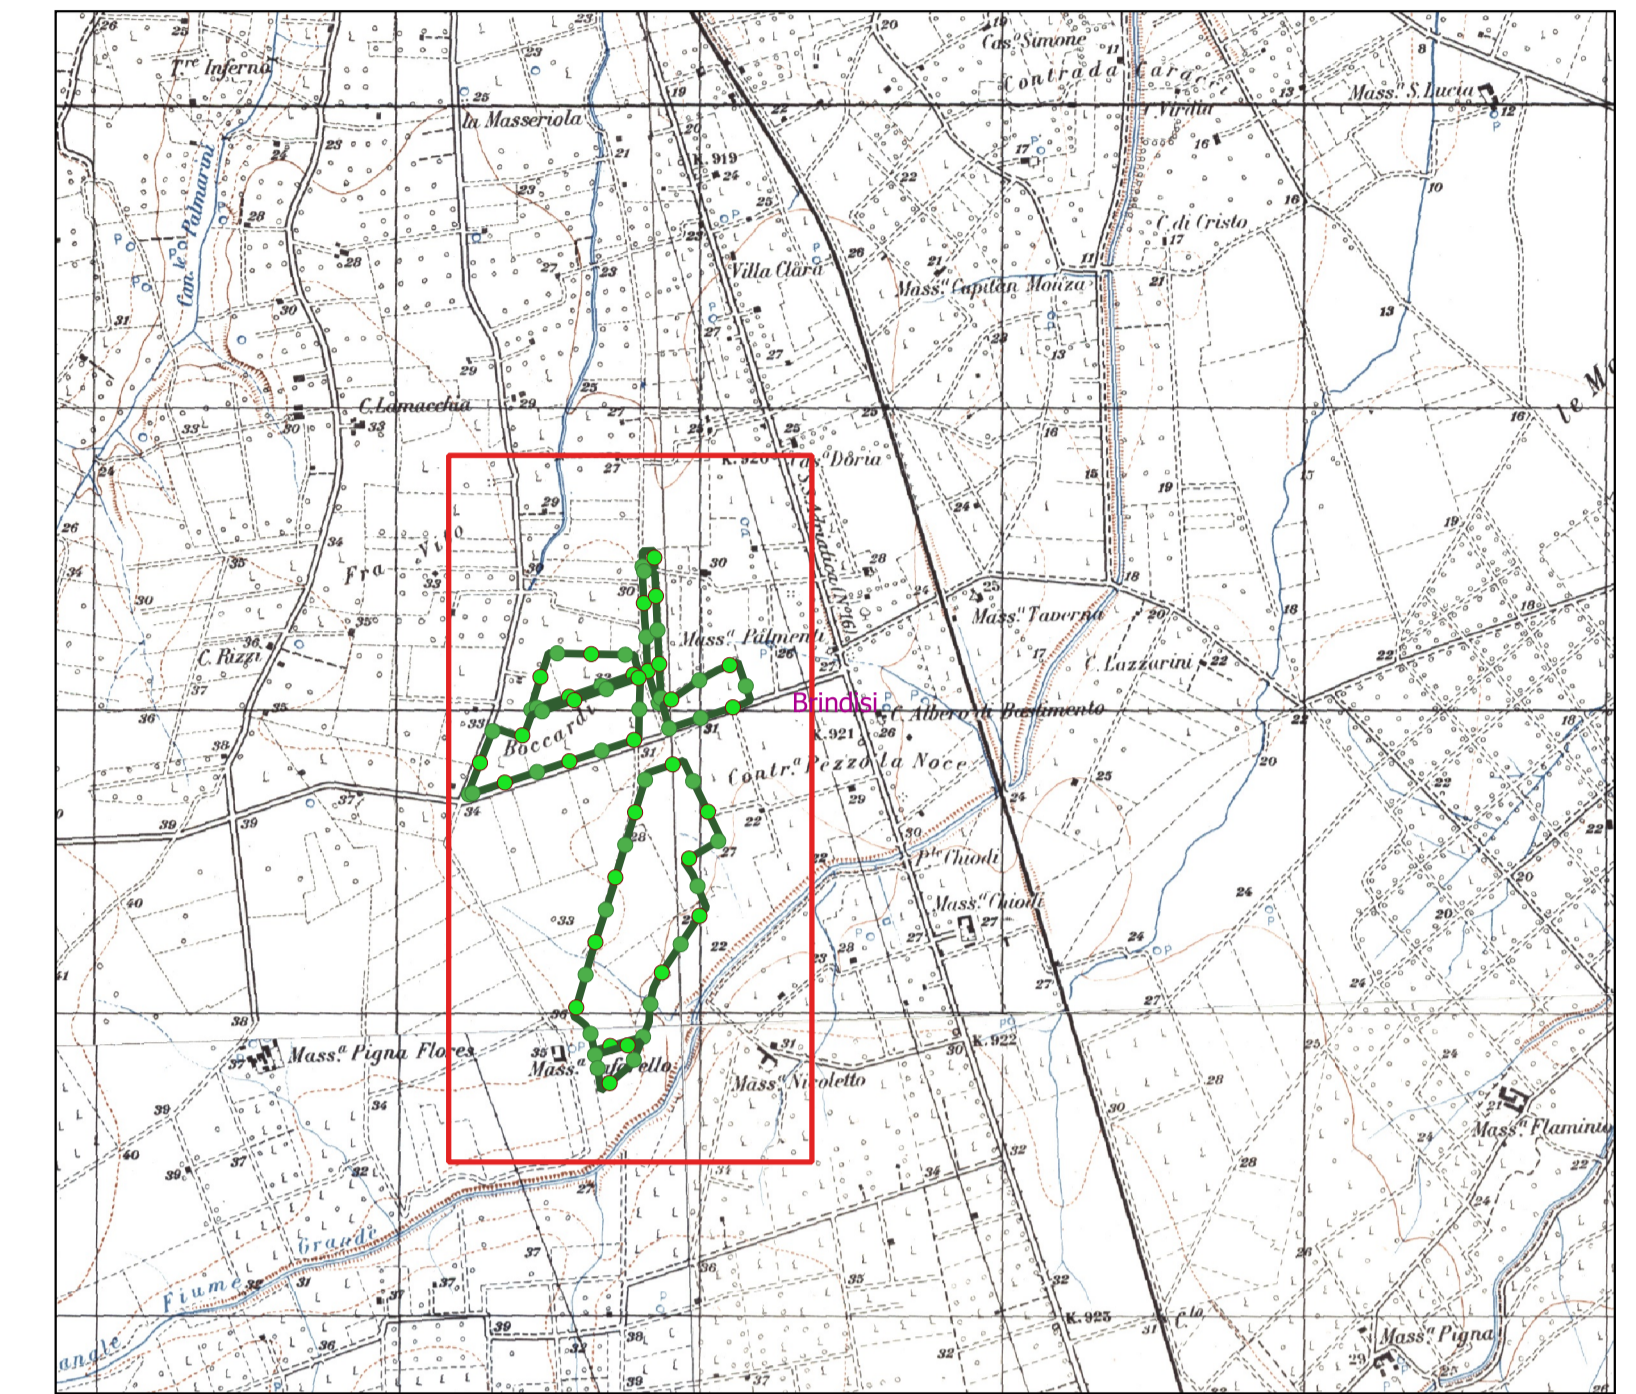


Legenda

-  Delimitazione aree impianto
-  Strutture monoassiali ad inseguimento solare 30 moduli
-  Strutture monoassiali ad inseguimento solare 60 moduli
-  Siepe perimetrale
-  Cabine di accumulo
-  Ingressi
-  Cabine di Campo
-  Cabine di consegna
-  Cabine di raccolta
-  Cabine ausiliari
-  Viabilità interna in misto granulare



<p>Comune di Brindisi</p>  <p>Provincia di Brindisi</p>	<p>Regione Puglia</p> 	<p>CanadianSolar Make The Difference</p> <p>MEROPE SOL S.R.L. VIA MERCATO 3/5 CAP 20121 MILANO (MI) c.f. 12924800969</p>
---	--	---






Foto del Progetto:

Progetto per la realizzazione e l'esercizio di un impianto agrifotovoltaico dotato di accumulo denominato "Boccardi"

Documento: PROGETTO DEFINITIVO	Codice Progetto: PCGG1M3	N° Tavolo: R.4
Elaborato: LAYOUT D'INSIEME	SCALA: 1:2.000	FOGLIO: 1 di 1
	FORMATO: A1	

Nome file: PCGG1M3_Elaborato_Grafico_R.4.pdf

Progettazione:

 NEW DEVELOPMENTS S.p.A. Piazza Europa, 14 87100 Coventre (CS)	 dott. ing. Giovanni Guzzo Foliaro	 dott. ing. Amadeo Costabile dott. ing. Francesco Meringo	Gruppo di lavoro dott. ing. Dennis Di Cianni dott. ing. Diego De Benedittis dott. ing. Giuseppe Infrigio dott. post. Marina Petrucci
--	--	--	---

Rev.	Data	Revisione	Descrizione Revisione	Redatto	Controlato	Approvato
00	01/08/2022	PRIMA EMISSIONE	Non Def.	CSC	CSC	