




PARTICOLARE CANCELLO CARRABILE  
SCALA 1:50

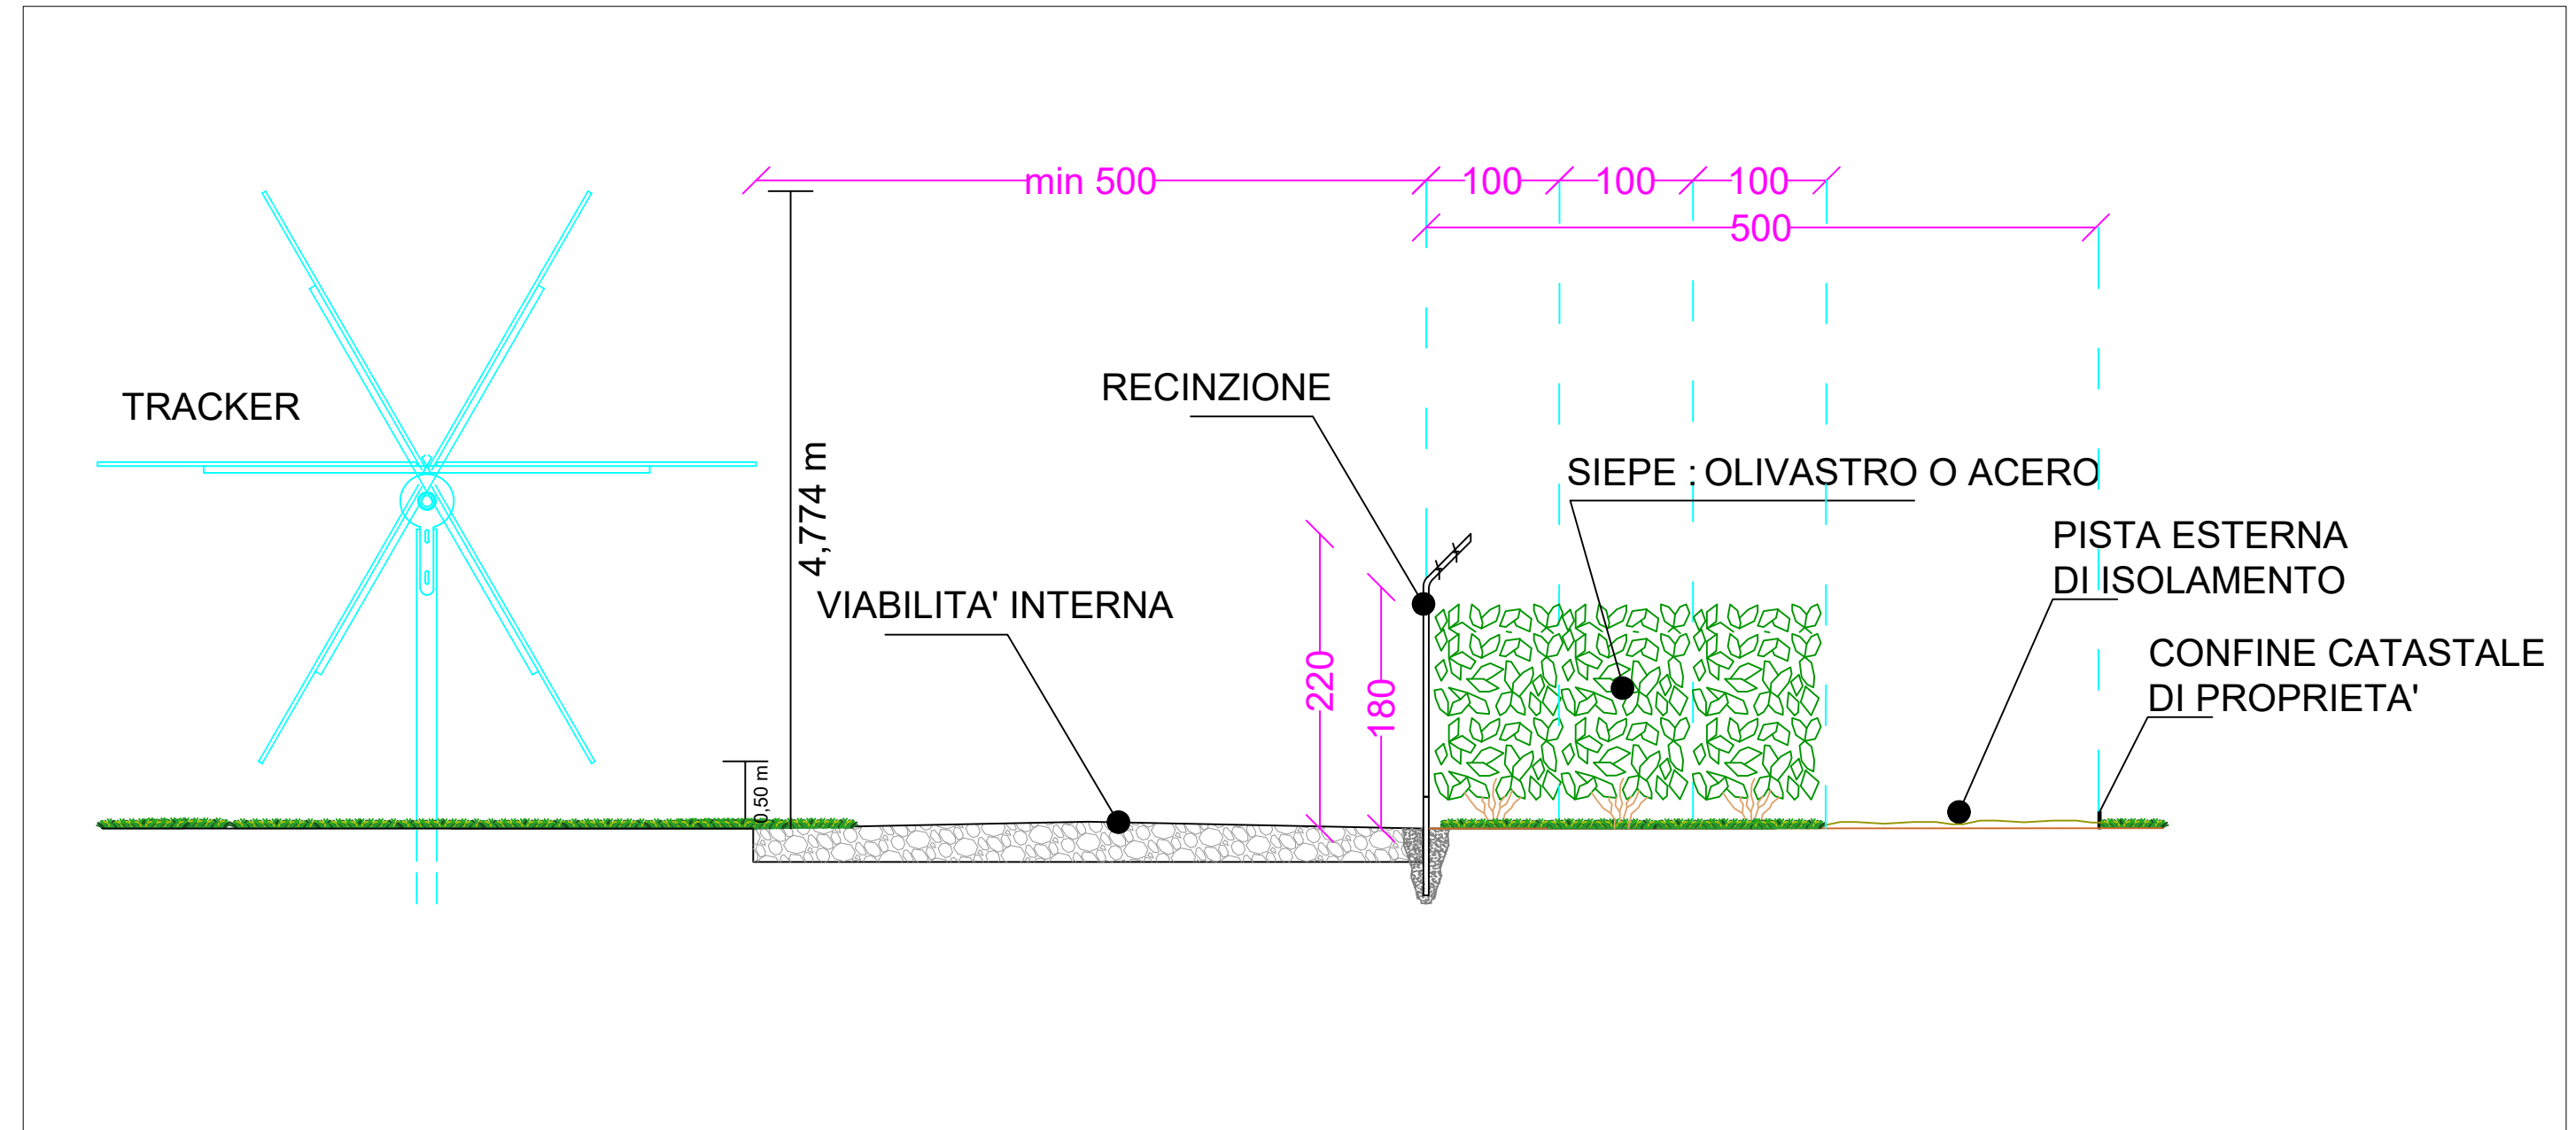

SEZIONE TIPO ZONE PERIMETRALI  
SCALA 1:50

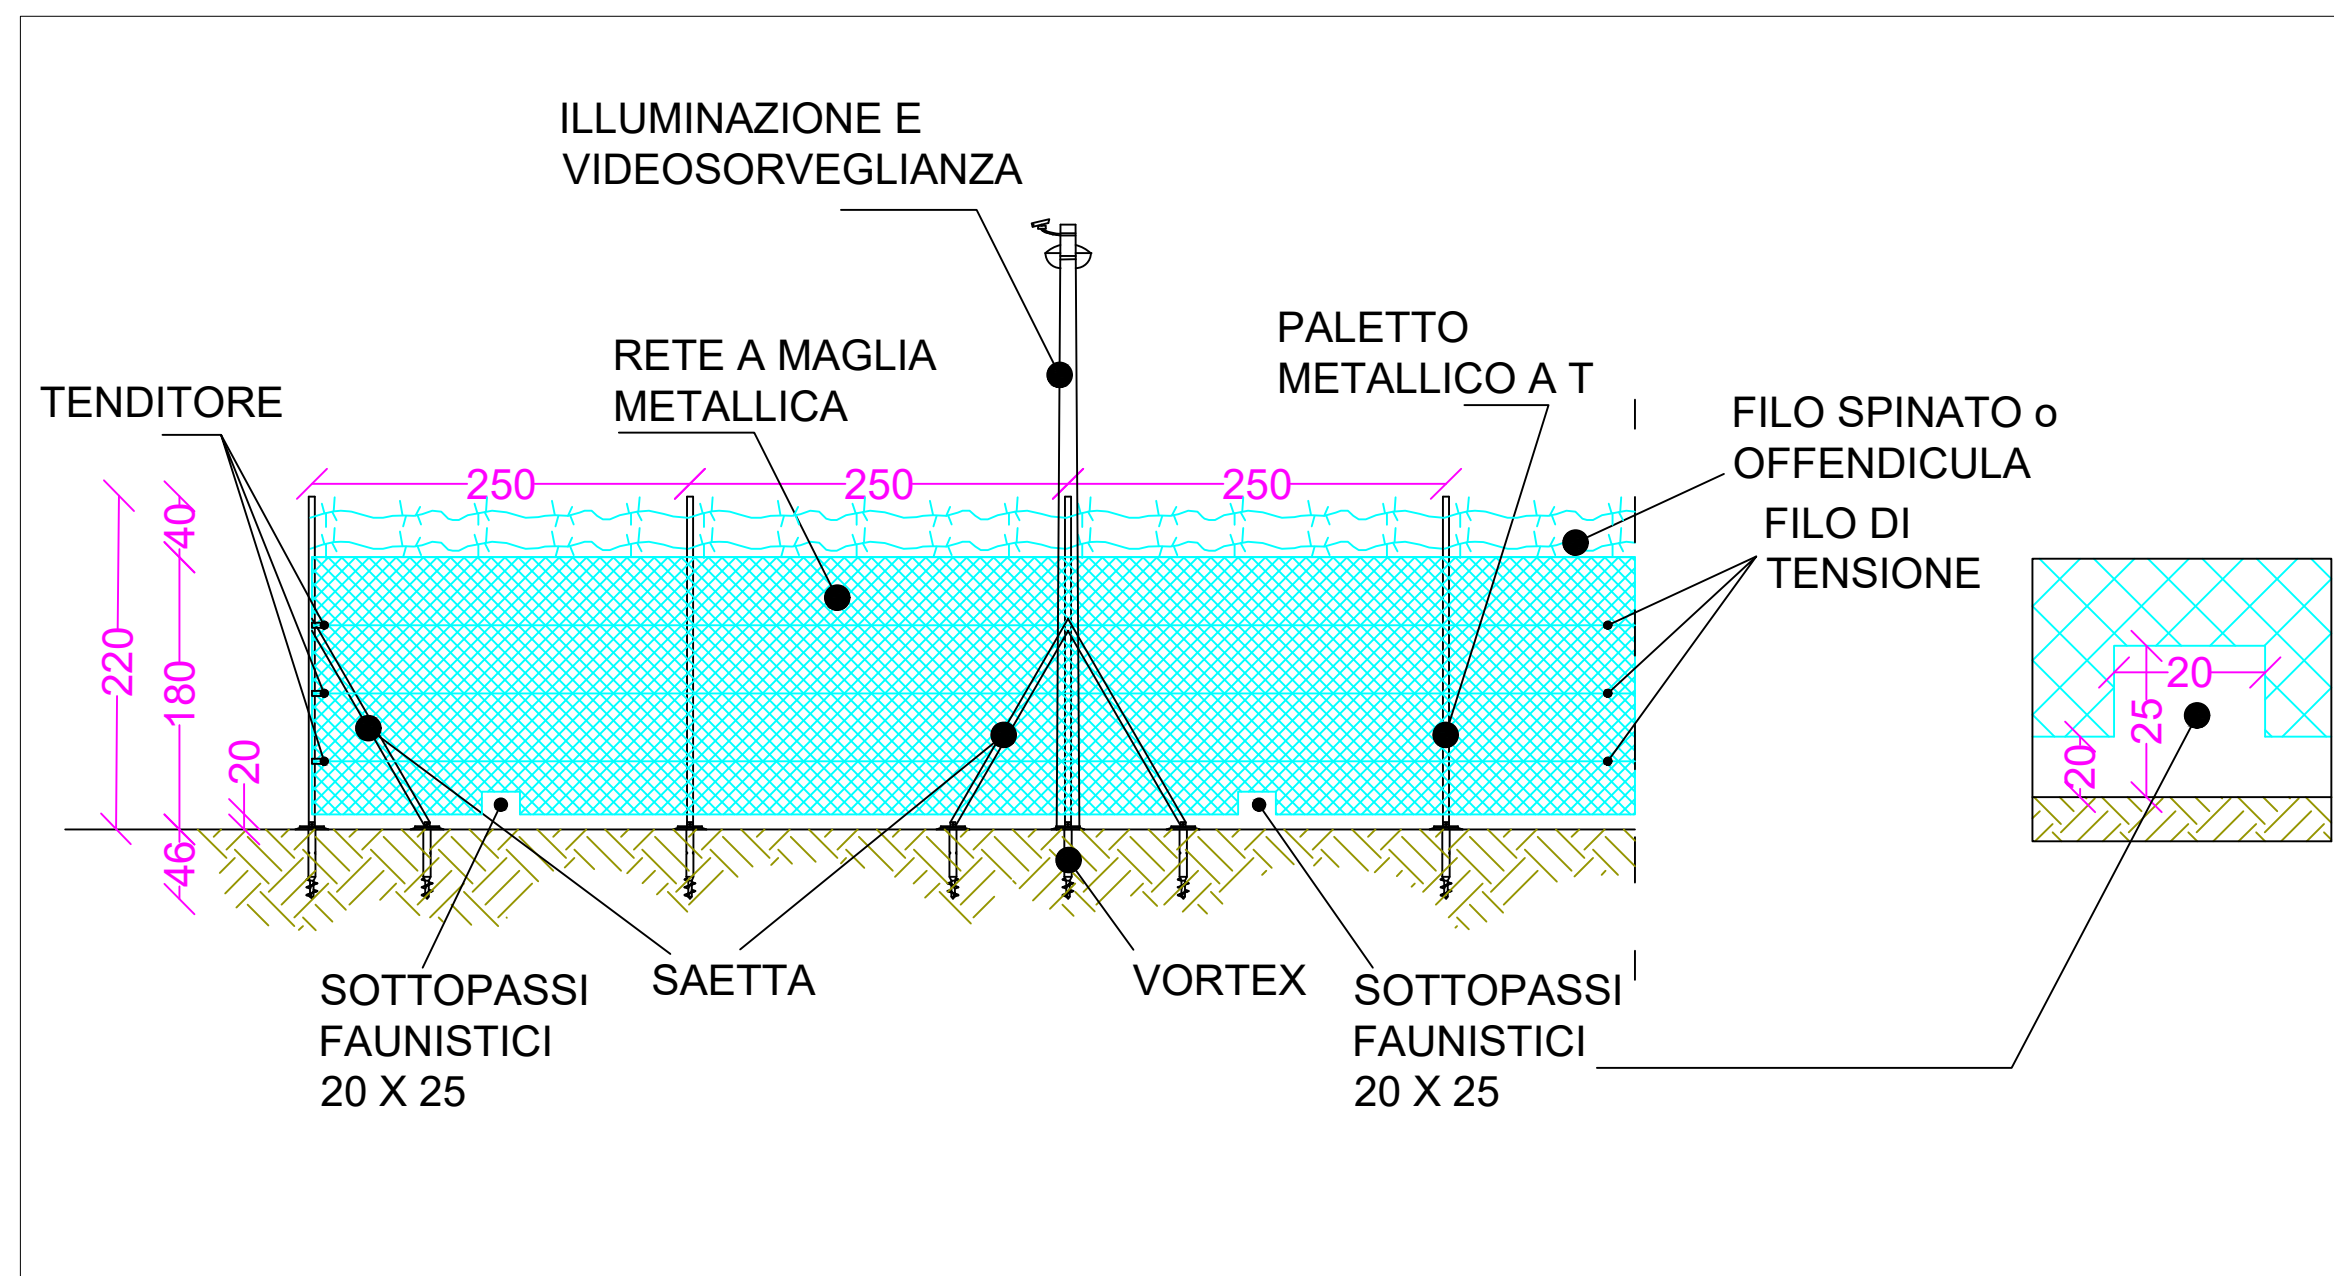

PARTICOLARE SVILUPPO RECINZIONE  
SCALA 1:50

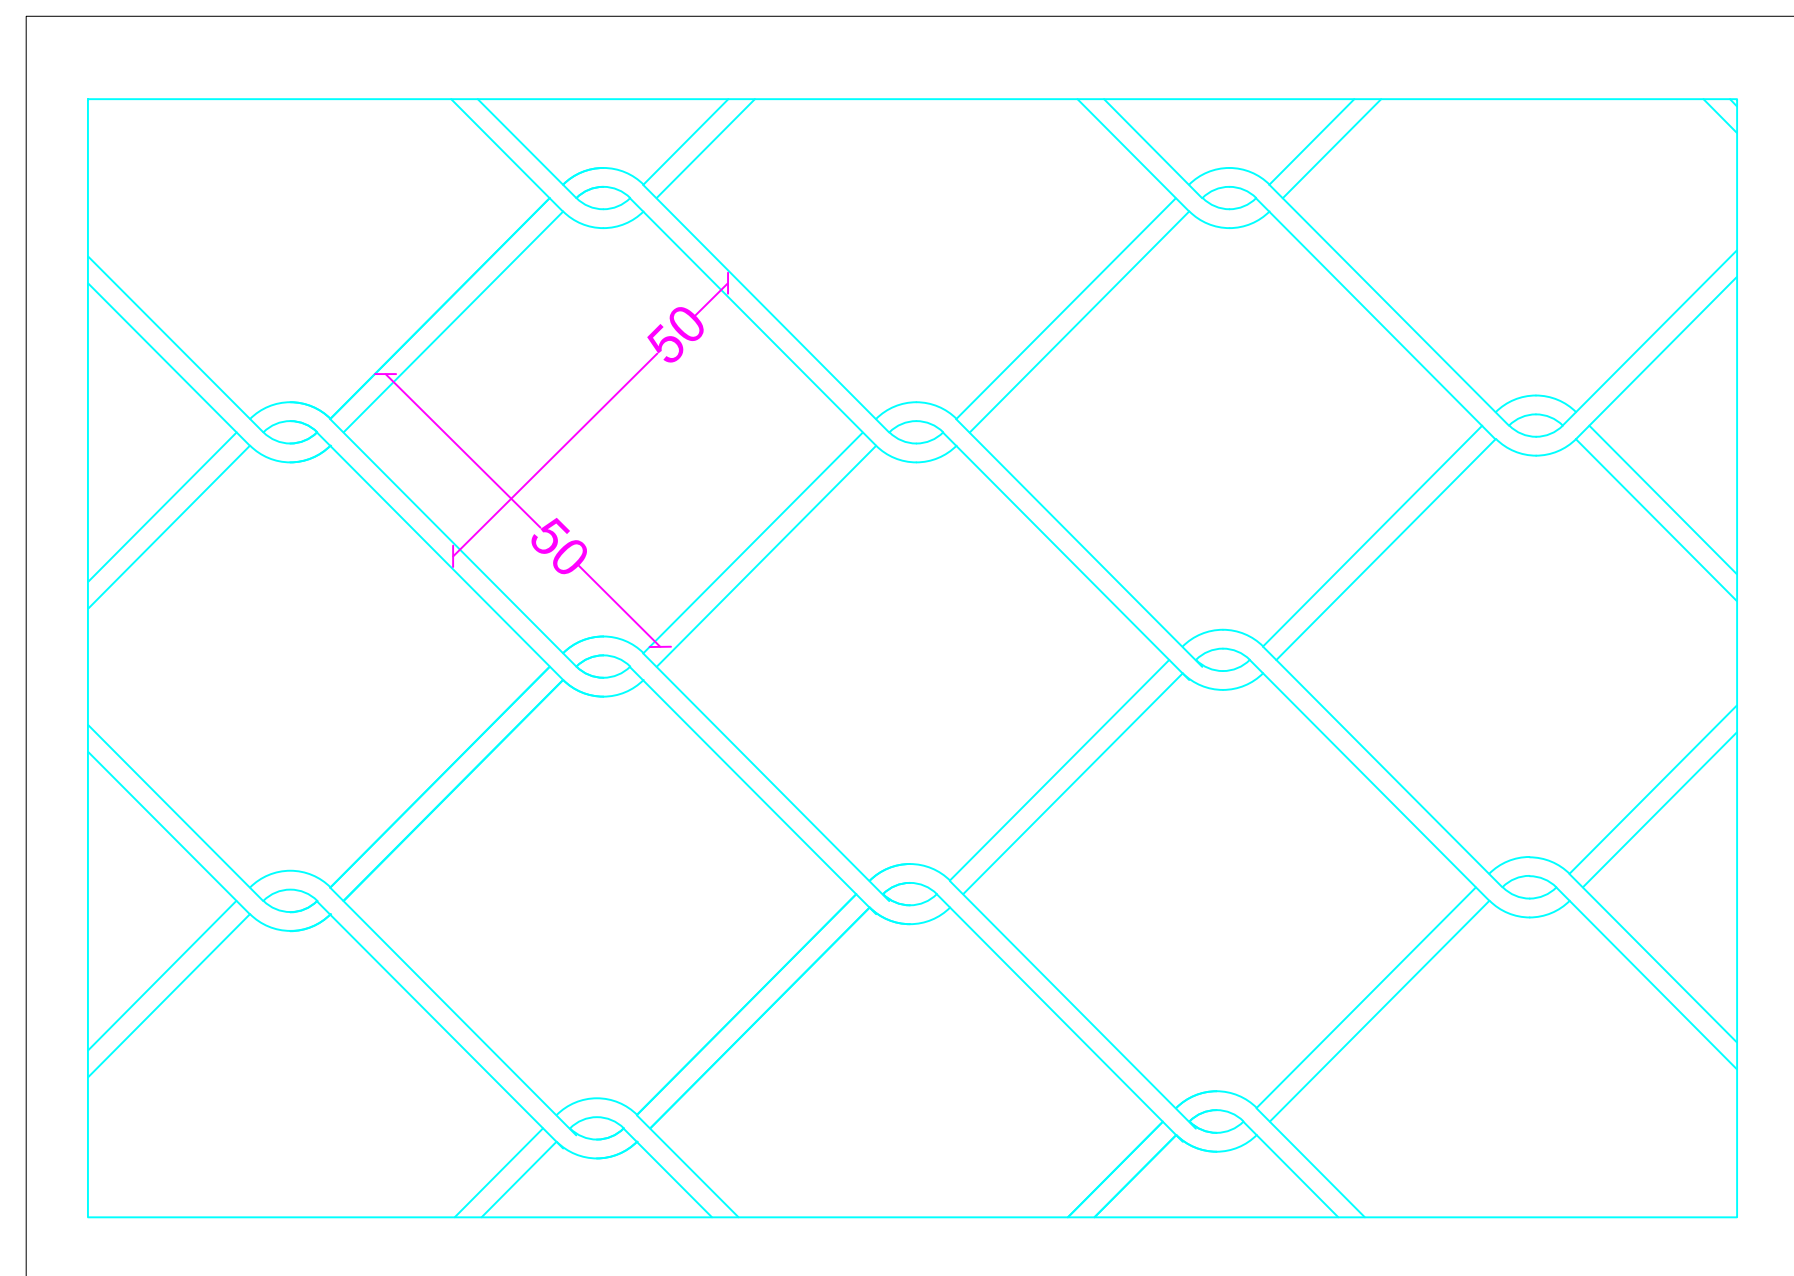

DETTAGLIO MAGLIA RECINZIONE  
SCALA 1:1

Comune di Brindisi  
Regione Puglia  
Provincia di Brindisi

Committente:  
**CanadianSolar**  
Make The Difference  
MEROPE SOL S.R.L.  
VIA MERCATO 3/5 CAP 20121 MILANO (MI)  
c.f. 12502480960

Titolo del Progetto:  
**Progetto per la realizzazione e l'esercizio di un impianto agrifotovoltaico dotato di accumulo denominato "Boccardi"**

Documento: <b>PROGETTO DEFINITIVO</b>	Codice Pratica: <b>PCGG1M3</b>	N° Tavola: <b>R.5.b</b>
Elaborato: <b>PARTICOLARI COSTRUTTIVI IMPIANTO</b>	SCALA: <b>1:2.000</b>	FOGLIO: <b>1 di 1</b>
	FORMATO: <b>A0</b>	

Nome file: PCGG1M3\_Elaborato\_Grafico\_R.5.b.pdf

Progettazione:  
**NEW DEVELOPMENTS S.r.l.**  
Piazza Europa, 14  
87100 Cosenza (CS)

Progettisti:  
dott. ing. Giovanni Guzzo-Foliaro  
dott. ing. Amedeo Costabile  
dott. ing. Francesco Meringolo

Gruppo di lavoro  
dott. ing. Denise Di Cianni  
dott. ing. Diego De Benedittis  
dott. ing. Giuseppe Imbrogno  
dott. geol. Martina Petracca

Rev.	Data Revisione	Descrizione Revisione	Redatto	Controllato	Approvato
00	01/08/2022	PRIMA EMISSIONE	New Dev.	CSC	CSC