

SEZIONE 1

SCALA 1:2000
QT. REF. 0,000

NUMERO SEZIONI	1	2	3	4	5	6	7	8	9	10	11	12	13	14	15	16	17	18	19	20	
DISTANZE PARZIALI		25,000	25,000	25,000	25,000	25,000	25,000	25,000	25,000	25,000	25,000	25,000	25,000	25,000	25,000	25,000	25,000	25,000	25,000	25,000	7,772
DISTANZE PROGRESSIVE	0,000	25,000	50,000	75,000	100,000	125,000	150,000	175,000	200,000	225,000	250,000	275,000	300,000	325,000	350,000	375,000	400,000	425,000	450,000	475,000	482,772
QUOTE TERRENO	-32,000	-32,000	-32,000	-32,000	-32,284	-32,782	-33,278	-33,771	-34,261	-34,748	-35,232	-35,713	-36,191	-36,666	-37,138	-37,607	-38,073	-38,536	-38,996	-39,453	-39,907

SEZIONE 2

SCALA 1:2000
QT. REF. 0,000

NUMERO SEZIONI	1	2	3	4	5	6	7	8	9	10	11	12	13	14	15	16	17	18	19	20	21	22
DISTANZE PARZIALI		25,000	25,000	25,000	25,000	25,000	25,000	25,000	25,000	25,000	25,000	25,000	25,000	25,000	25,000	25,000	25,000	25,000	25,000	25,000	25,000	14,460
DISTANZE PROGRESSIVE	0,000	25,000	50,000	75,000	100,000	125,000	150,000	175,000	200,000	225,000	250,000	275,000	300,000	325,000	350,000	375,000	400,000	425,000	450,000	475,000	500,000	514,460
QUOTE TERRENO	-32,000	-32,000	-32,000	-32,000	-32,000	-32,000	-32,000	-32,000	-32,000	-32,000	-31,980	-31,942	-31,894	-31,836	-31,768	-31,690	-31,602	-31,504	-31,396	-31,278	-31,150	-30,996

SEZIONE 3

SCALA 1:2000
QT. REF. 0,000

NUMERO SEZIONI	1	2	3	4	5	6	7	8	9	10	11	12	13	14	15	16	17	18	19	20	21	22	23	24	25	26	27	28	29	30	31	32	33	34	35	36	37	38	39	40	41
DISTANZE PARZIALI		25,000	25,000	25,000	25,000	25,000	25,000	25,000	25,000	25,000	25,000	25,000	25,000	25,000	25,000	25,000	25,000	25,000	25,000	25,000	25,000	25,000	25,000	25,000	25,000	25,000	25,000	25,000	25,000	25,000	25,000	25,000	25,000	25,000	25,000	25,000	25,000	25,000	25,000	21,512	
DISTANZE PROGRESSIVE	0,000	25,000	50,000	75,000	100,000	125,000	150,000	175,000	200,000	225,000	250,000	275,000	300,000	325,000	350,000	375,000	400,000	425,000	450,000	475,000	500,000	525,000	550,000	575,000	600,000	625,000	650,000	675,000	700,000	725,000	750,000	775,000	800,000	825,000	850,000	875,000	900,000	925,000	950,000	975,000	996,512
QUOTE TERRENO	-34,638	-34,430	-34,222	-34,015	-34,000	-34,000	-34,000	-34,000	-33,793	-33,482	-33,169	-32,854	-32,537	-32,218	-31,897	-31,574	-31,249	-30,922	-30,593	-30,262	-29,929	-29,594	-29,257	-28,918	-28,577	-28,234	-27,888	-27,539	-27,188	-26,835	-26,480	-26,123	-25,764	-25,403	-25,040	-24,675	-24,308	-23,939	-23,568	-23,195	-22,820

SEZIONE 4

SCALA 1:2000
QT. REF. 0,000

NUMERO SEZIONI	1	2	3	4	5	6	7	8	9	10	11	12	13	14	15	16	17	18	19	20	21	22	23	24	25	26	27	28	29	30	31	32	33	34	35	36	37	38	39	40	
DISTANZE PARZIALI		25,000	25,000	25,000	25,000	25,000	25,000	25,000	25,000	25,000	25,000	25,000	25,000	25,000	25,000	25,000	25,000	25,000	25,000	25,000	25,000	25,000	25,000	25,000	25,000	25,000	25,000	25,000	25,000	25,000	25,000	25,000	25,000	25,000	25,000	25,000	25,000	25,000	25,000	25,000	16,158
DISTANZE PROGRESSIVE	0,000	25,000	50,000	75,000	100,000	125,000	150,000	175,000	200,000	225,000	250,000	275,000	300,000	325,000	350,000	375,000	400,000	425,000	450,000	475,000	500,000	525,000	550,000	575,000	600,000	625,000	650,000	675,000	700,000	725,000	750,000	775,000	800,000	825,000	850,000	875,000	900,000	925,000	950,000	975,000	996,158
QUOTE TERRENO	-31,281	-30,882	-30,482	-30,224	-30,000	-30,000	-30,000	-30,000	-30,000	-30,000	-30,000	-30,071	-30,142	-30,213	-30,284	-30,355	-30,426	-30,497	-30,568	-30,639	-30,710	-30,781	-30,852	-30,923	-30,994	-31,065	-31,136	-31,207	-31,278	-31,349	-31,420	-31,491	-31,562	-31,633	-31,704	-31,775	-31,846	-31,917	-31,988	-32,059	-32,130

SEZIONE 5


SCALA 1:2000
QT. REF. 0,000

NUMERO SEZIONI	1	2	3	4	5	6	7	8	9	10	11	12	13	14	15	16	17
DISTANZE PARZIALI		25,000	25,000	25,000	25,000	25,000	25,000	25,000	25,000	25,000	25,000	25,000	25,000	25,000	25,000	25,000	26,508
DISTANZE PROGRESSIVE	0,000	25,000	50,000	75,000	100,000	125,000	150,000	175,000	200,000	225,000	250,000	275,000	300,000	325,000	350,000	375,000	401,508
QUOTE TERRENO	-32,545	-32,288	-31,977	-31,662	-30,988	-30,547	-30,107	-29,748	-29,373	-28,989	-28,605	-28,221	-27,837	-27,453	-27,069	-26,685	-26,301

SEZIONE 6

SCALA 1:2000
QT. REF. 0,000

NUMERO SEZIONI	1	2	3	4	5	6	7	8	9	10	11	12	13	14	15
DISTANZE PARZIALI		25,000	25,000	25,000	25,000	25,000	25,000	25,000	25,000	25,000	25,000	25,000	25,000	25,000	14,151
DISTANZE PROGRESSIVE	0,000	25,000	50,000	75,000	100,000	125,000	150,000	175,000	200,000	225,000	250,000	275,000	300,000	325,000	339,151
QUOTE TERRENO	-33,473	-32,887	-32,349	-31,825	-30,713	-29,819	-29,103	-28,685	-28,267	-27,850	-27,433	-27,016	-26,599	-26,182	-25,765

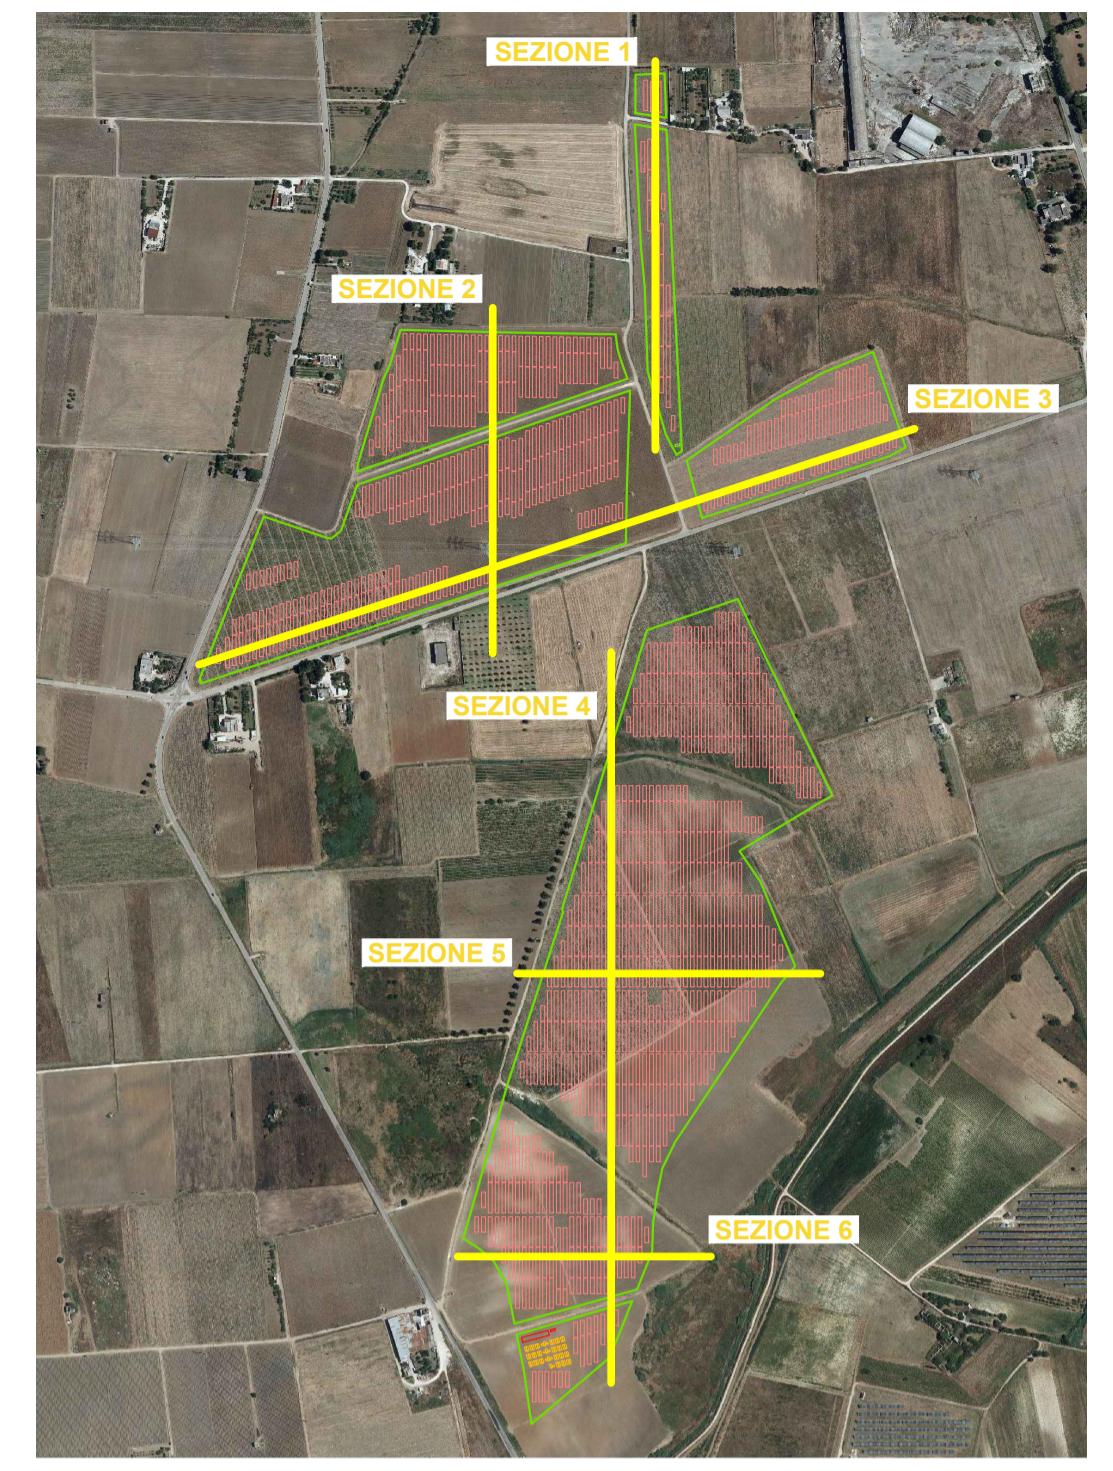

Comune di Brindisi

Regione Puglia

Provincia di Brindisi

CanadianSolar
Make The Difference

MEROPE SOL S.R.L.
VIA MERCATO 3/5 CAP 10121 MILANO (MI)
c.f. 12502480960

Committente:

Progetto per la realizzazione e l'esercizio di un impianto agrifotovoltaico dotato di accumulo denominato "Boccardi"

Documento: **PROGETTO DEFINITIVO**

Elaborato: **SEZIONI TRASVERSALI IMPIANTO**

Codice Pratica: **PCGG1M3**

N° Tavola: **R.5.c**

SCALA: **1:2.000**

FOGLIO: **1 di 1**

FORMATO: **A1**

Nome file: **PCGG1M3Elaborato_Grafico_R.5.c.pdf**

Progettazione:

NEW DEVELOPMENTS S.r.l.
Piazza Europa, 14
87100 Cosenza (CS)

Progettisti:

dot. ing. Giovanni Guzzo Foliaro dot. ing. Amedeo Costabile dot. ing. Francesco Meringolo

Gruppo di lavoro

dot. ing. Denise Di Cianni
dot. ing. Diego De Benedittis
dot. ing. Giuseppe Imbrogno
dot. geol. Marina Petracca

Rev.	Data Revisione	Descrizione Revisione	Redatto	Controllato	Approvato
00	01/08/2022	PRIMA EMISSIONE	New Dev.	CSC	CSC