

## SEZIONE 1

SCALA 1:2000	1	2	3	4	5	6	7	8	9	10	11	12	13	14	15	16	17	18	19
QT.RIF. 0.000																			
NUMERO SEZIONI	1	2	3	4	5	6	7	8	9	10	11	12	13	14	15	16	17	18	19
DISTANZE PARZIALI	25.000	25.000	25.000	25.000	25.000	25.000	25.000	25.000	25.000	25.000	25.000	25.000	25.000	25.000	25.000	25.000	25.000	25.000	
DISTANZE PROGRESSIVE	-0,000	-25.000	-50.000	-75.000	-100.000	-125.000	-150.000	-175.000	-200.000	-225.000	-250.000	-275.000	-300.000	-325.000	-350.000	-375.000	-400.000	-425.000	-450.000
QUOTE TERRENO	32.000	32.000	32.000	32.000	32.294	32.782	33.270	33.151	32.944	32.736	32.528	32.321	32.113	32.054	32.171	32.159	32.000	32.000	32.000

## SEZIONE 2

SCALA 1:2000																									
QT.RIF. 0.000																									
NUMERO SEZIONI	1	2	3	4	5	6	7	8	9	10	11	12	13	14	15	16	17	18	19	20	21				
DISTANZE PARZIALI	25,000	25,000	25,000	25,000	25,000	25,000	25,000	25,000	25,000	25,000	25,000	25,000	25,000	25,000	25,000	25,000	25,000	25,000	25,000	25,000	25,000	25,000	14,46		
DISTANZE PROGRESSIVE	-0,000	-25,000	-50,000	-75,000	-100,000	-125,000	-150,000	-175,000	-200,000	-225,000	-250,000	-275,000	-300,000	-325,000	-350,000	-375,000	-400,000	-425,000	-450,000	-475,000	-500,000				
QUOTE TERRENO	-32,000	-32,000	-32,000	-32,000	-32,000	-32,000	-32,000	-32,000	-32,000	-31,563	-31,142	-30,954	-30,882	-30,775	-31,102	-31,597	-32,000	-32,530	-32,420	-32,321	-32,171				

SEZIONE 3


## SEZIONE 4

## SEZIONE 5

SCALA 1:2000	QT.RIF. 0.000																	
NUMERO SEZIONI	1	2	3	4	5	6	7	8	9	10	11	12	13	14	15	16	17	
DISTANZE PARZIALI	25,000	25,000	25,000	25,000	25,000	25,000	25,000	25,000	25,000	25,000	25,000	25,000	25,000	25,000	25,000	25,000	26,508	
DISTANZE PROGRESSIVE	-0,000	-25,000	-50,000	-75,000	-100,000	-125,000	-150,000	-175,000	-200,000	-225,000	-250,000	-275,000	-300,000	-325,000	-350,000	-375,000	-401,508	
QUOTE TERRENO	32,545	32,266	31,977	31,462	30,958	30,547	30,167	29,749	29,173	28,489	27,776	27,071	26,299	25,843	25,290	24,814	24,247	

## SEZIONE 6

SCALA 1:2000																
NUMERO SEZIONI	1	2	3	4	5	6	7	8	9	10	11	12	13	14	15	
DISTANZE PARZIALI	25,000	25,000	25,000	25,000	25,000	25,000	25,000	25,000	25,000	25,000	25,000	25,000	25,000	25,000	10,182	
DISTANZE PROGRESSIVE	-0,000	-25,000	-50,000	-75,000	-100,000	-125,000	-150,000	-175,000	-200,000	-225,000	-250,000	-275,000	-300,000	-325,000	335,182	
QUOTE TERRENO	33,473	32,907	32,349	31,625	30,713	29,919	29,353	28,685	28,000	27,436	26,748	26,053	25,646	25,191	25,005	

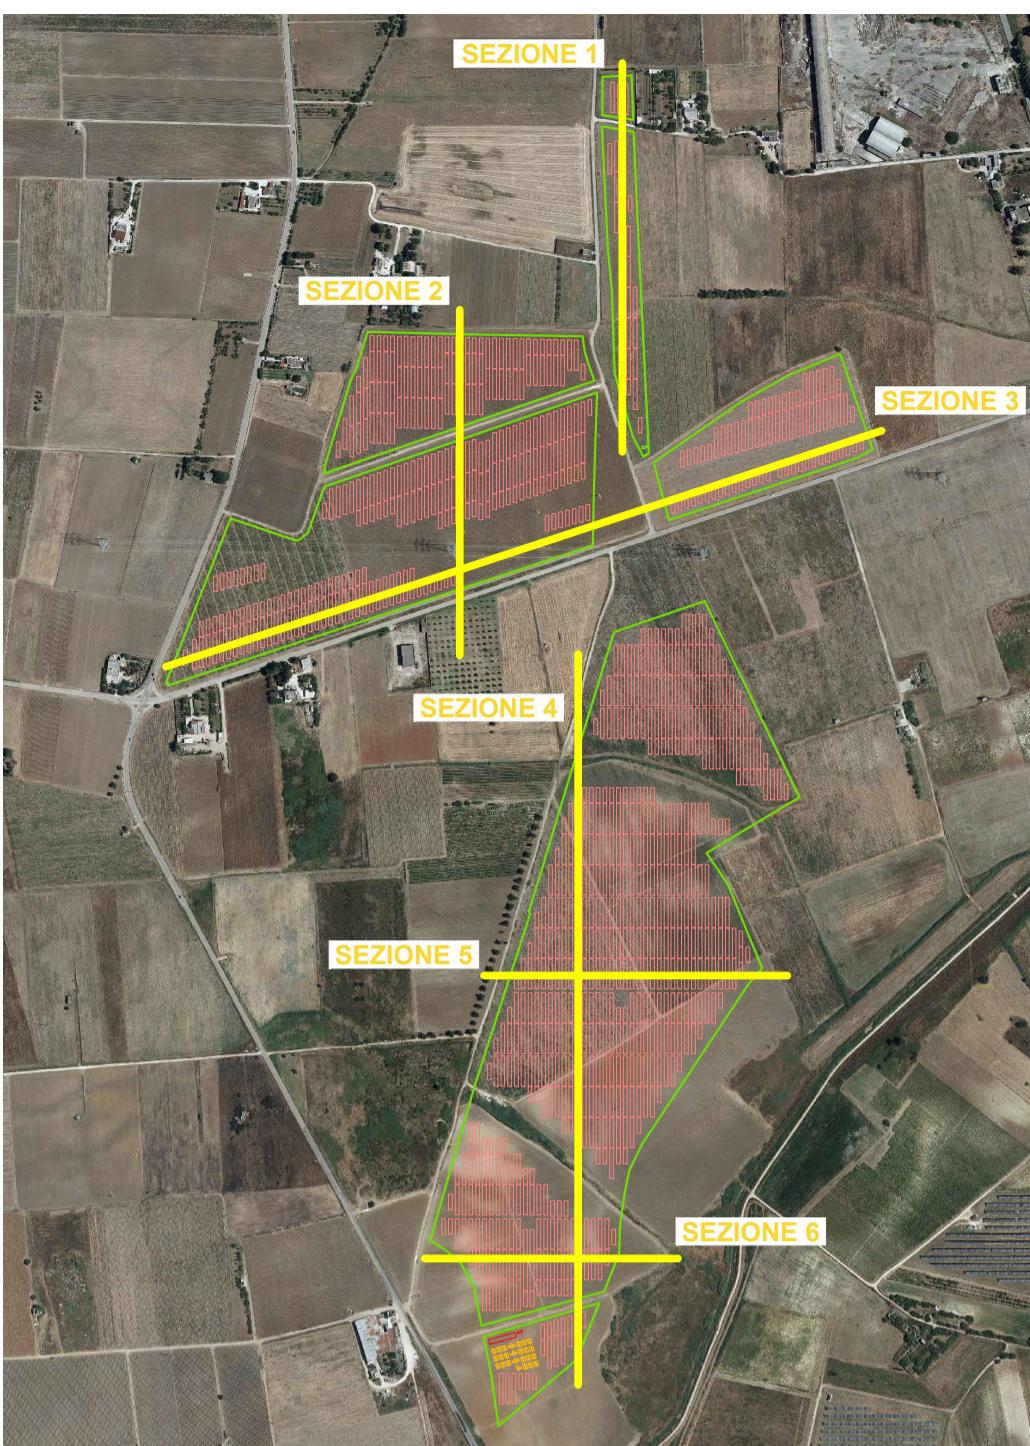


The image displays three heraldic logos side-by-side. On the left is the logo of the Comune di Brindisi, featuring a red shield with a golden deer head, two crossed golden staves, and a green laurel wreath, topped by a golden crown. In the center is the logo of the Provincia di Brindisi, which consists of a blue shield with a golden tree in the middle, flanked by a green laurel wreath and topped by a golden crown. On the right is the logo of the Regione Puglia, featuring a blue shield with a golden tree, topped by a golden crown.

The image shows the Canadian Solar logo. It features a stylized orange and yellow sunburst icon to the left of the brand name "CanadianSolar" in a bold, red, sans-serif font. Below the main name, the tagline "Make The Difference" is written in a smaller, gray, sans-serif font.



***Titolo del Progetto:***

## **Progetto per la realizzazione e l'esercizio di un impianto agrifotovoltaico dotato di accumulo denominato "Boccardi"**

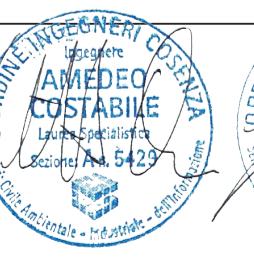Documento:	<b>PROGETTO DEFINITIVO</b>			Codice Pratica: <b>PCGG1M3</b>	N° Tavola: <b>R.8</b>
Elaborato:	<b>PROFILI LONGITUDINALI E TRASVERSALI DEL TERRENO - STATO ATTAULE</b>			SCALA: <b>1:2.000 - 1:200</b>	
				FOGLIO: <b>1 di 1</b>	
				FORMATO: <b>A1</b>	
Nome file:	<b>PCGG1M3_Elaborato_Grafico_R.8.pdf</b>				
<b>Progettazione:</b>   <b>NEW DEVELOPMENTS S.r.l.</b> Piazza Europa, 14 87100 Cosenza (CS)	<b>Progettisti:</b>      dott. ing. Giovanni Guzzo Foliaro   dott. ing. Amedeo Costabile   dott. ing. Francesco Meringolo	<b>Gruppo di lavoro</b>  dott. ing. Denise Di Cianni dott. ing. Diego De Benedittis dott. ing. Giuseppe Imbrogno dott. geol. Martina Petracca			
Rev:	Data Revisione	Descrizione Revisione	Redatto	Controllato	Approvato
00	01/08/2022	PRIMA EMISSIONE	New Dev.	CSC	CSC