

Comune di
Brindisi

Regione Puglia



Provincia di
Brindisi



Committente:



MEROPE SOL S.R.L.
VIA MERCATO 3/5 CAP 20121 MILANO (MI)
c.f. 12502480960



Titolo del Progetto:

**Progetto per la realizzazione e l'esercizio di un impianto agrifotovoltaico
dotato di accumulo denominato "Boccardi"**

Documento:	PROGETTO DEFINITIVO	Codice Pratica:	PCGG1M3	N° Tavola:	Q.10
Elaborato:	CABINE DI CAMPO	SCALA:	1:100		
		FOGLIO:	1 di 1		
		FORMATO:	A4		


Nome file: **PCGG1M3_GRAF_Elettrico_Q.10.pdf**

Progettazione:




NEW DEVELOPMENTS S.r.l.
Piazza Europa, 14
87100 Cosenza (CS)

Il progettista:

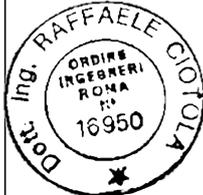


dott. ing. Raffaele Ciotola

Rev:	Data Revisione	Descrizione Revisione	Redatto	Controllato	Approvato
00	01/08/2022	PRIMA EMISSIONE	RC	NewDev	CSC

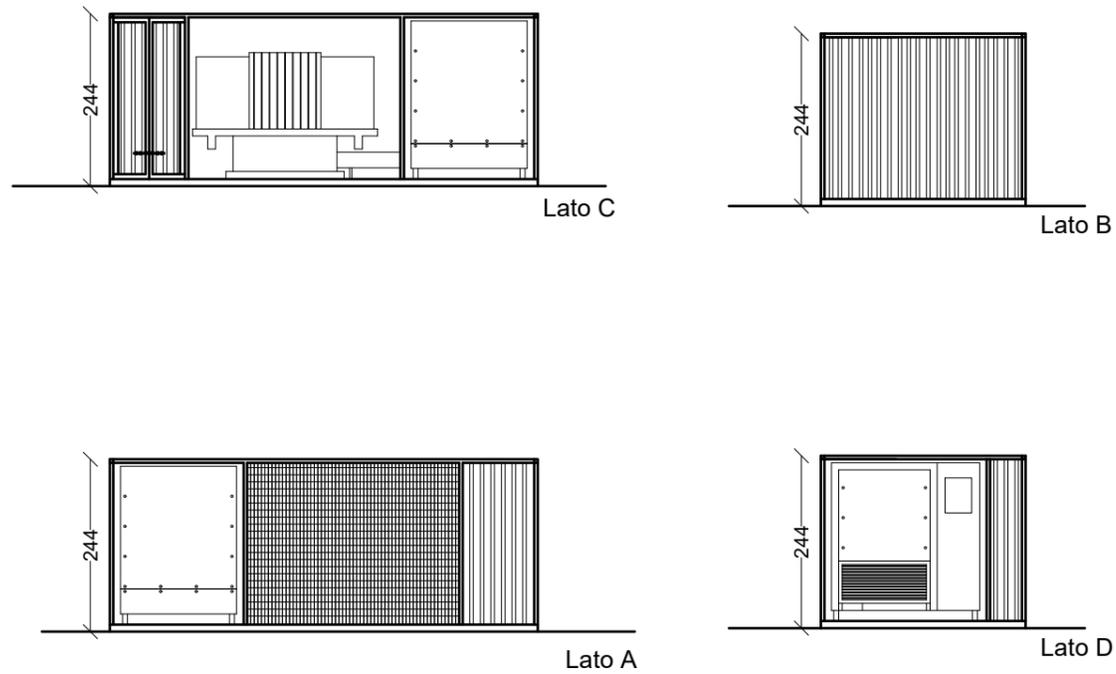


VISTE PROSPETTICHE

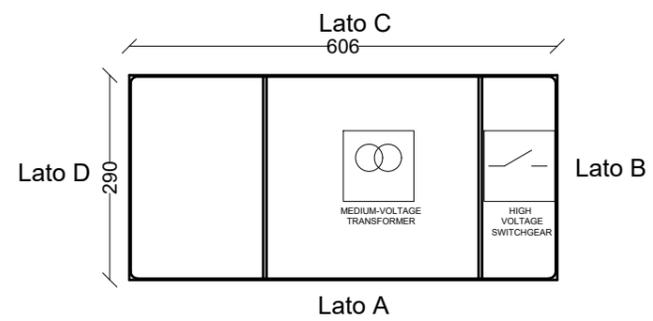


PIANTA

CABINA DI CAMPO SCALA 1:100

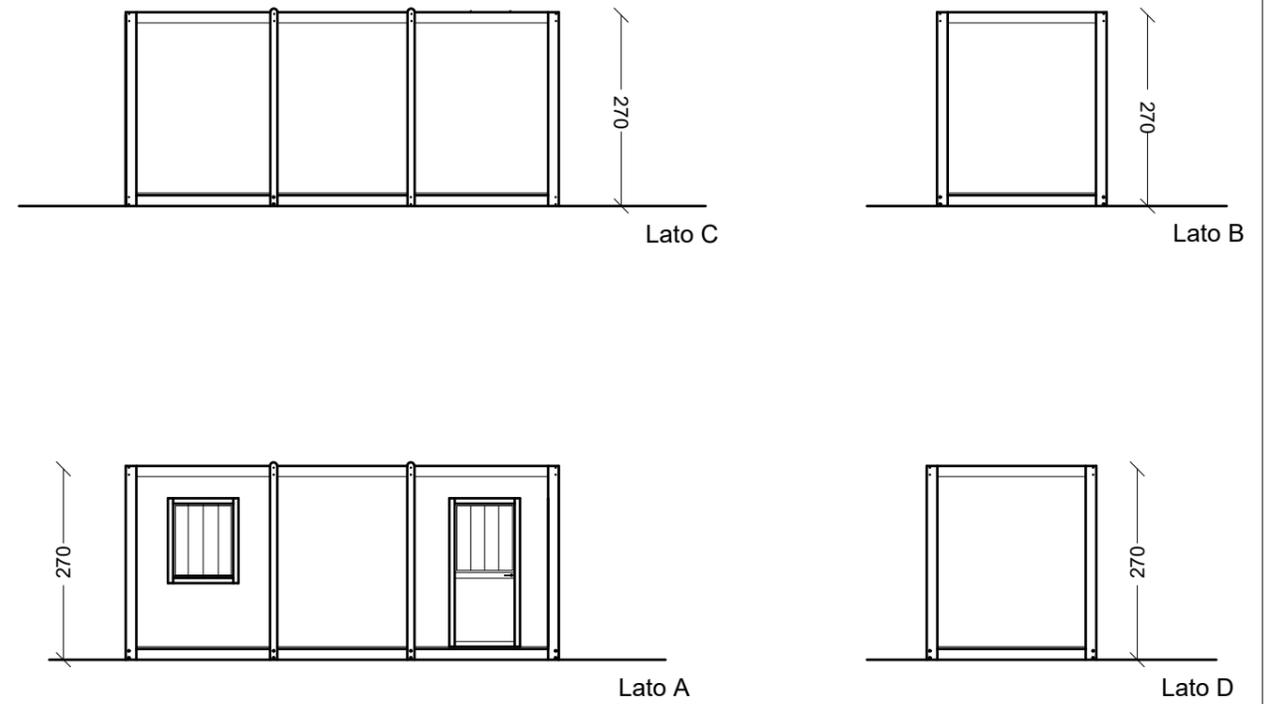

VISTE PROSPETTICHE

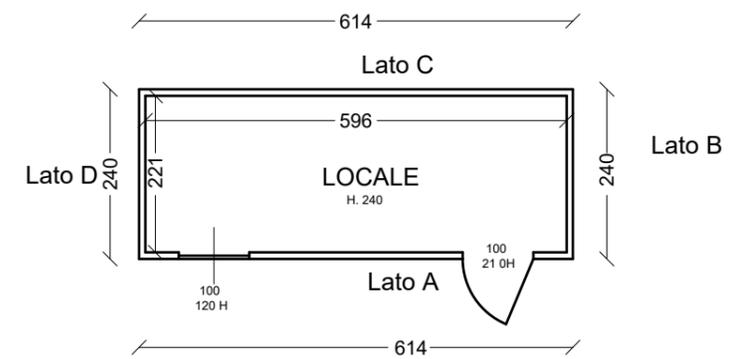

PIANTA

CABINA AUSILIARIA SCALA 1:100