

Comune di Brindisi Regione Puglia



Committente:

 MEROPE SOL S.R.L.
 VIA MERCATO 3/5 CAP 20121 MILANO (MI)
 c.f. 12524890960





Titolo del Progetto:
Progetto per la realizzazione e l'esercizio di un impianto agrifotovoltaico dotato di accumulo denominato "Boccardi"

Documento:	PROGETTO DEFINITIVO	Codice Pratica:	PCGG1M3	N° Tavole:	Q,4
Elaborato:	TRACCIATI DI RETE AT	SCALA:	1:10.000	FOLIO:	1 di 1
		FORMATO:	A1		

Nome file: PCGG1M3_GRAF_Elettrico_0,4.pdf
Progettazione:


Il progettista:
 dott. Ing. Raffaele Ciotta

Rev.	Data Revisione	Descrizione Revisione	Redatto	Controllato	Approvato
00	01/08/2022	PRIMA EMISSIONE	RC	NewDev	CSC

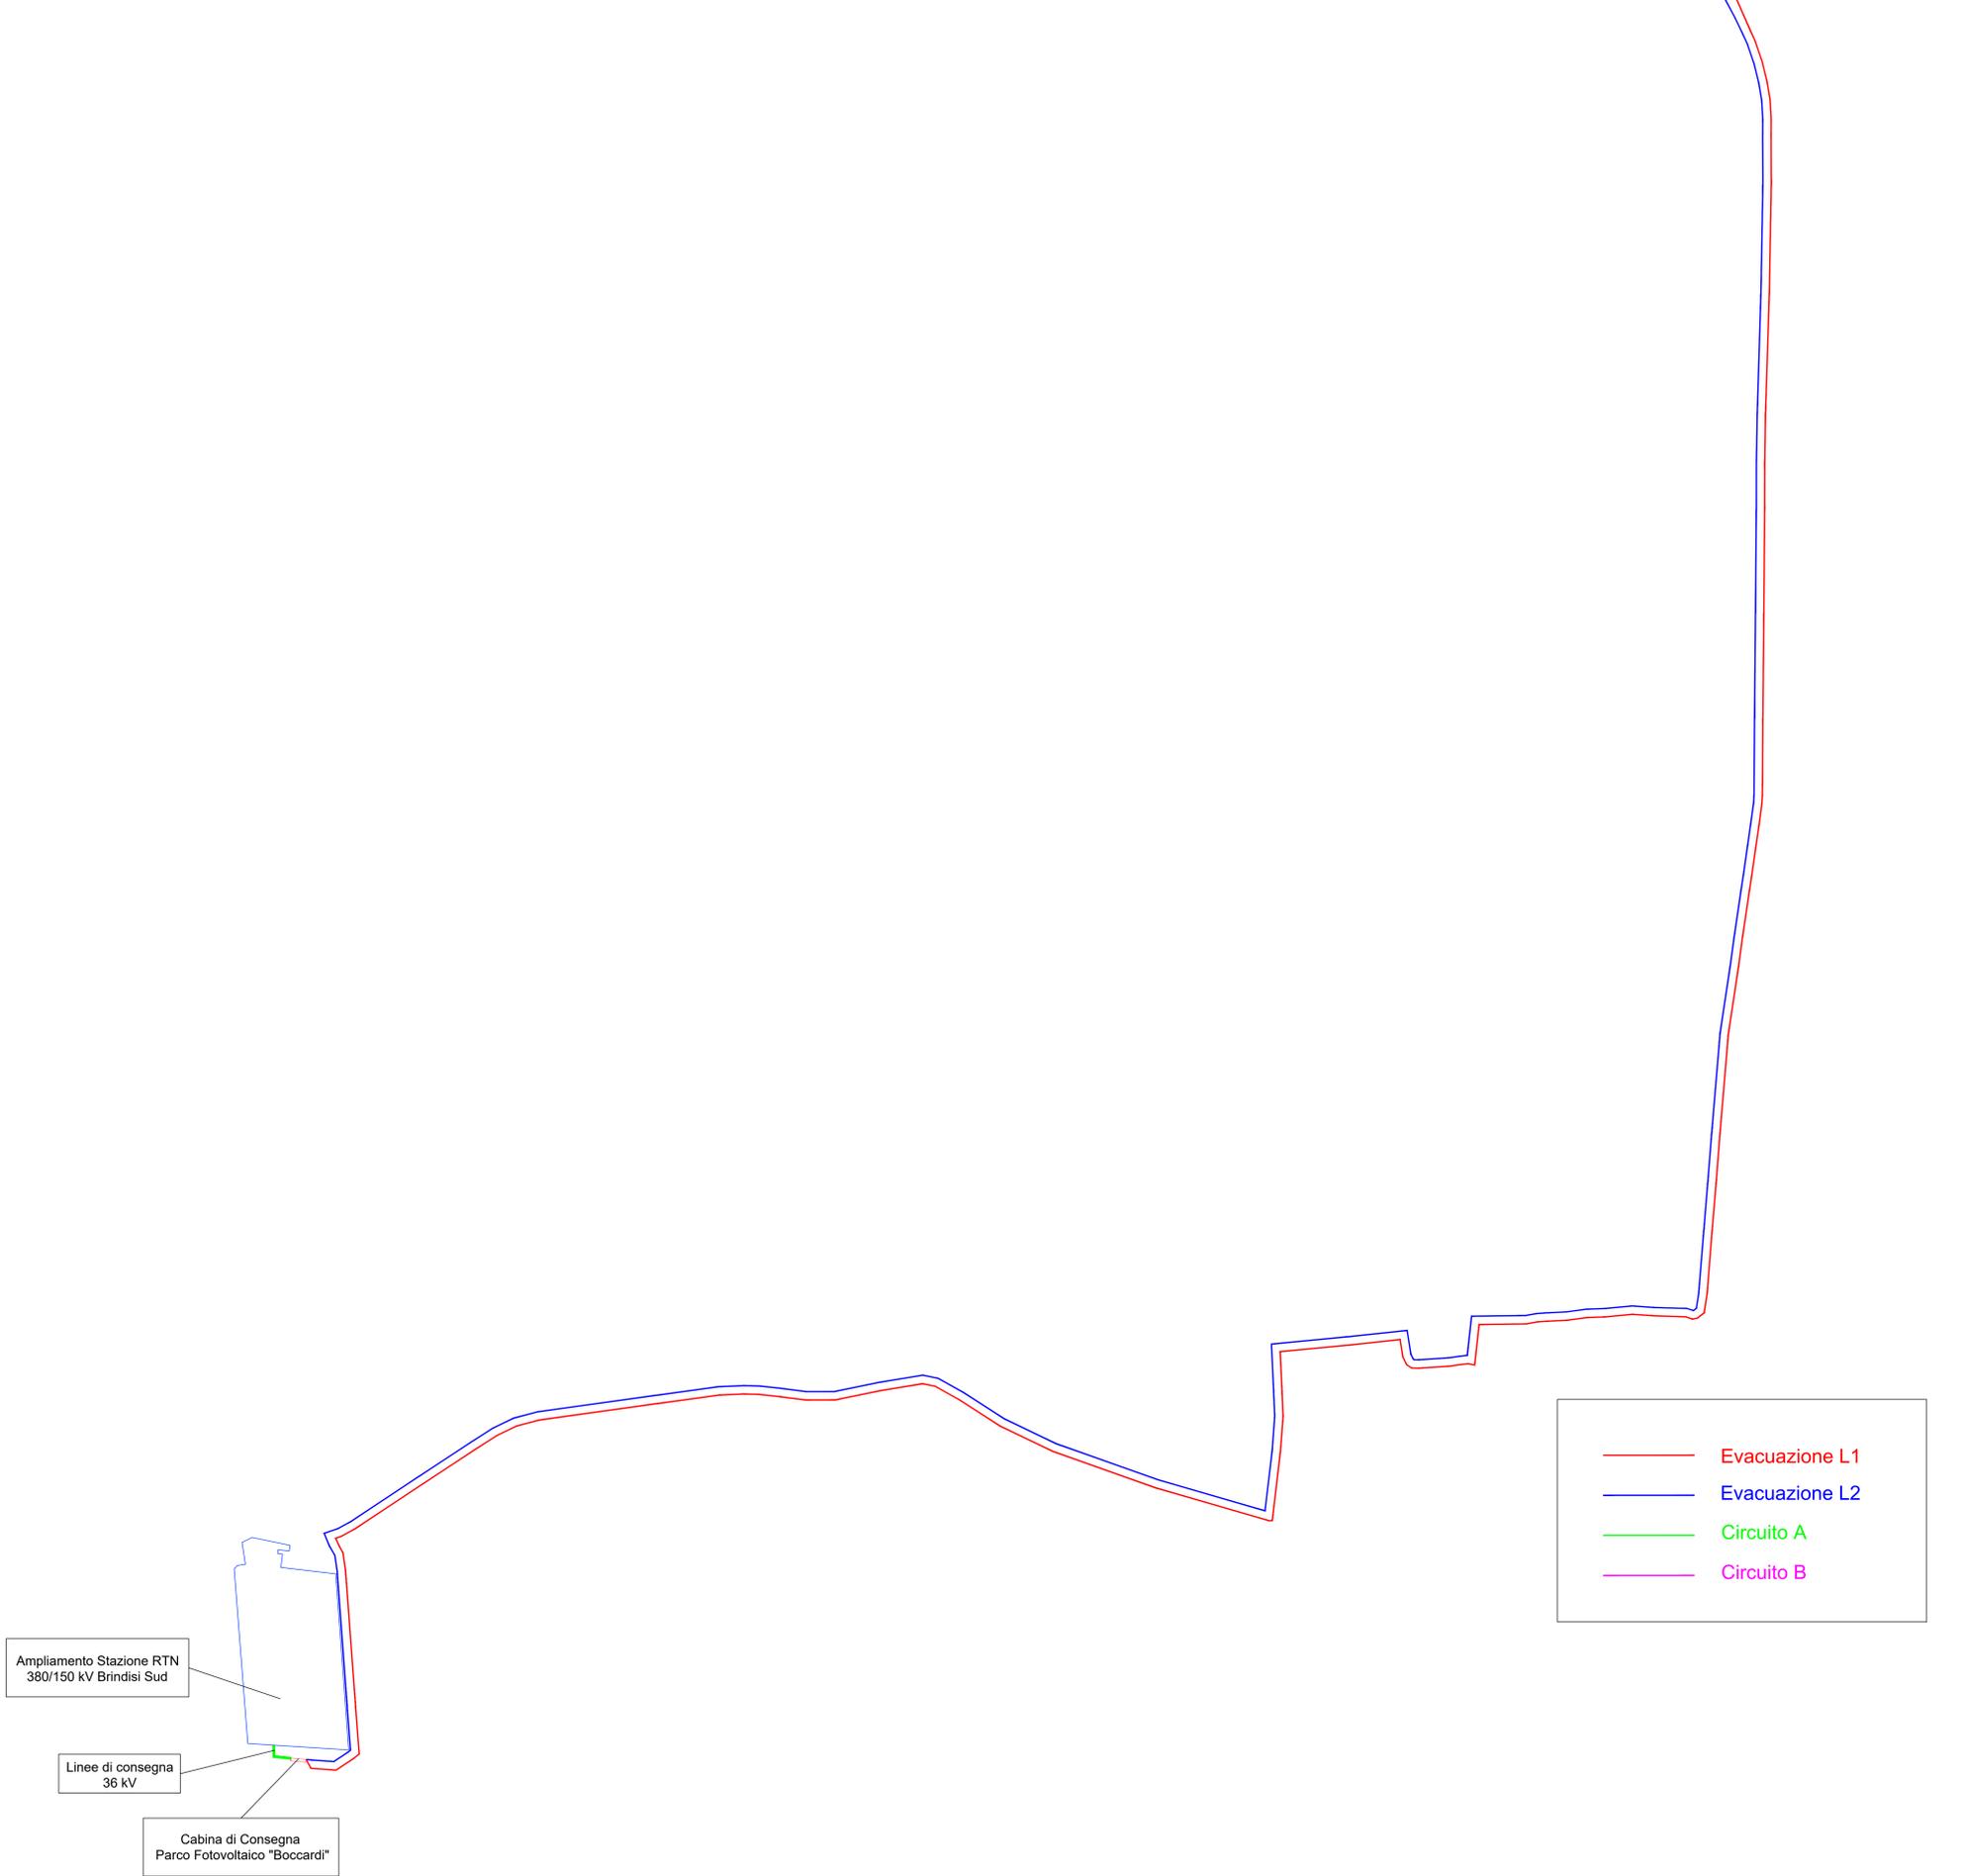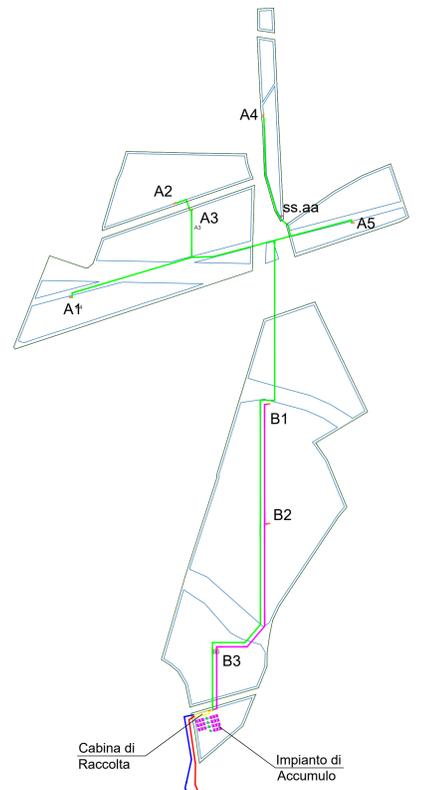

	Evacuazione L1
	Evacuazione L2
	Circuito A
	Circuito B

Ampliamento Stazione RTN
 380/150 kV Brindisi Sud

Linee di consegna
 36 kV

Cabina di Consegna
 Parco Fotovoltaico "Boccardi"