

Comune di
Brindisi

Regione Puglia



Provincia di
Brindisi



Committente:



MEROPE SOL S.R.L.
VIA MERCATO 3/5 CAP 20121 MILANO (MI)
c.f. 12502480960



Titolo del Progetto:

**Progetto per la realizzazione e l'esercizio di un impianto agrifotovoltaico
dotato di accumulo denominato "Boccardi"**

Documento:	PROGETTO DEFINITIVO	Codice Pratica:	PCGG1M3	N° Tavola:	Q.5
Elaborato:	EDIFICIO DI CONTROLLO E STORAGE SU CTR	SCALA:		1:5.000	
		FOGLIO:		1 di 1	
		FORMATO:		A3	

Nome file: **PCGG1M3_GRAF_Elettrico_Q.5.pdf**

Progettazione:



NEW DEVELOPMENTS S.r.l.
Piazza Europa, 14
87100 Cosenza (CS)

Il progettista:

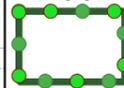


dott. ing. Raffaele Ciotola

Rev:	Data Revisione	Descrizione Revisione	Redatto	Controllato	Approvato
00	01/08/2022	PRIMA EMISSIONE	RC	NewDev	CSC

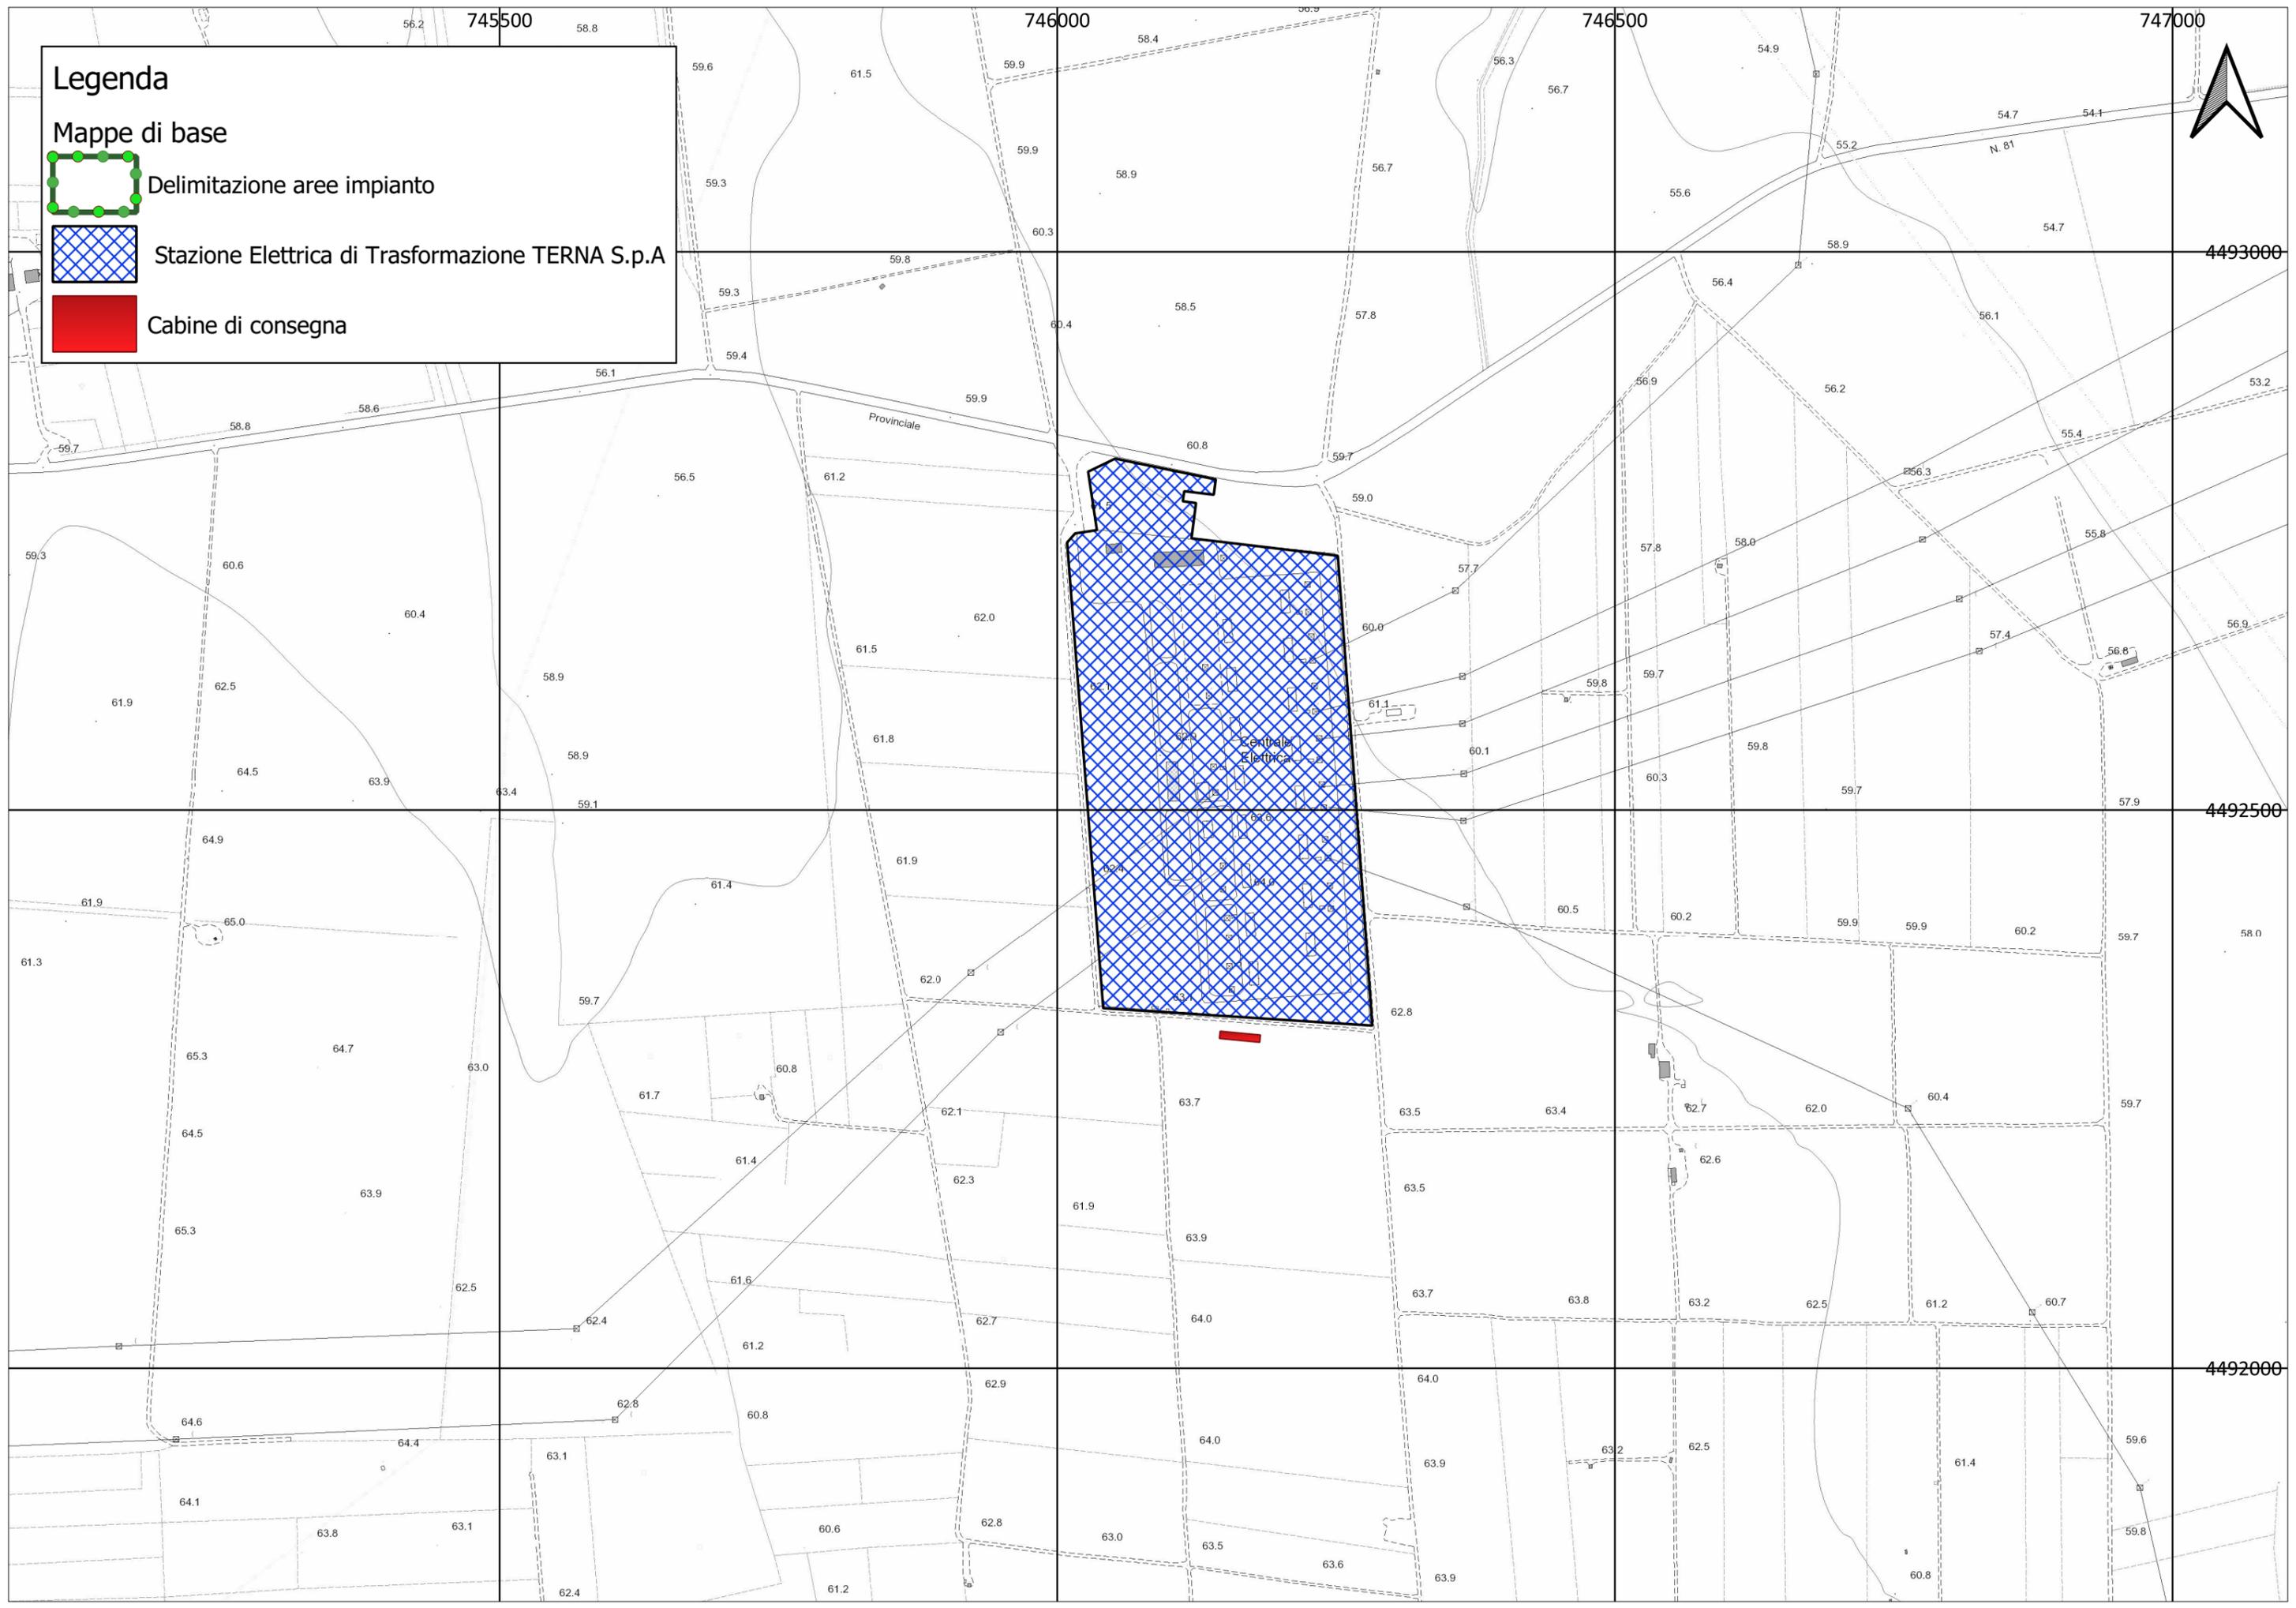
Legenda

Mappe di base

 Delimitazione aree impianto

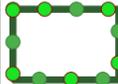
 Stazione Elettrica di Trasformazione TERN A S.p.A

 Cabine di consegna



Legenda

Mappe di base

-  Delimitazione aree impianto
-  Cabine di raccolta
- Cabine di accumulo**
-  CABINE BESS
-  Inverter
-  TRAF0

