




SEZIONE TIPO 1 Terna su STRADA

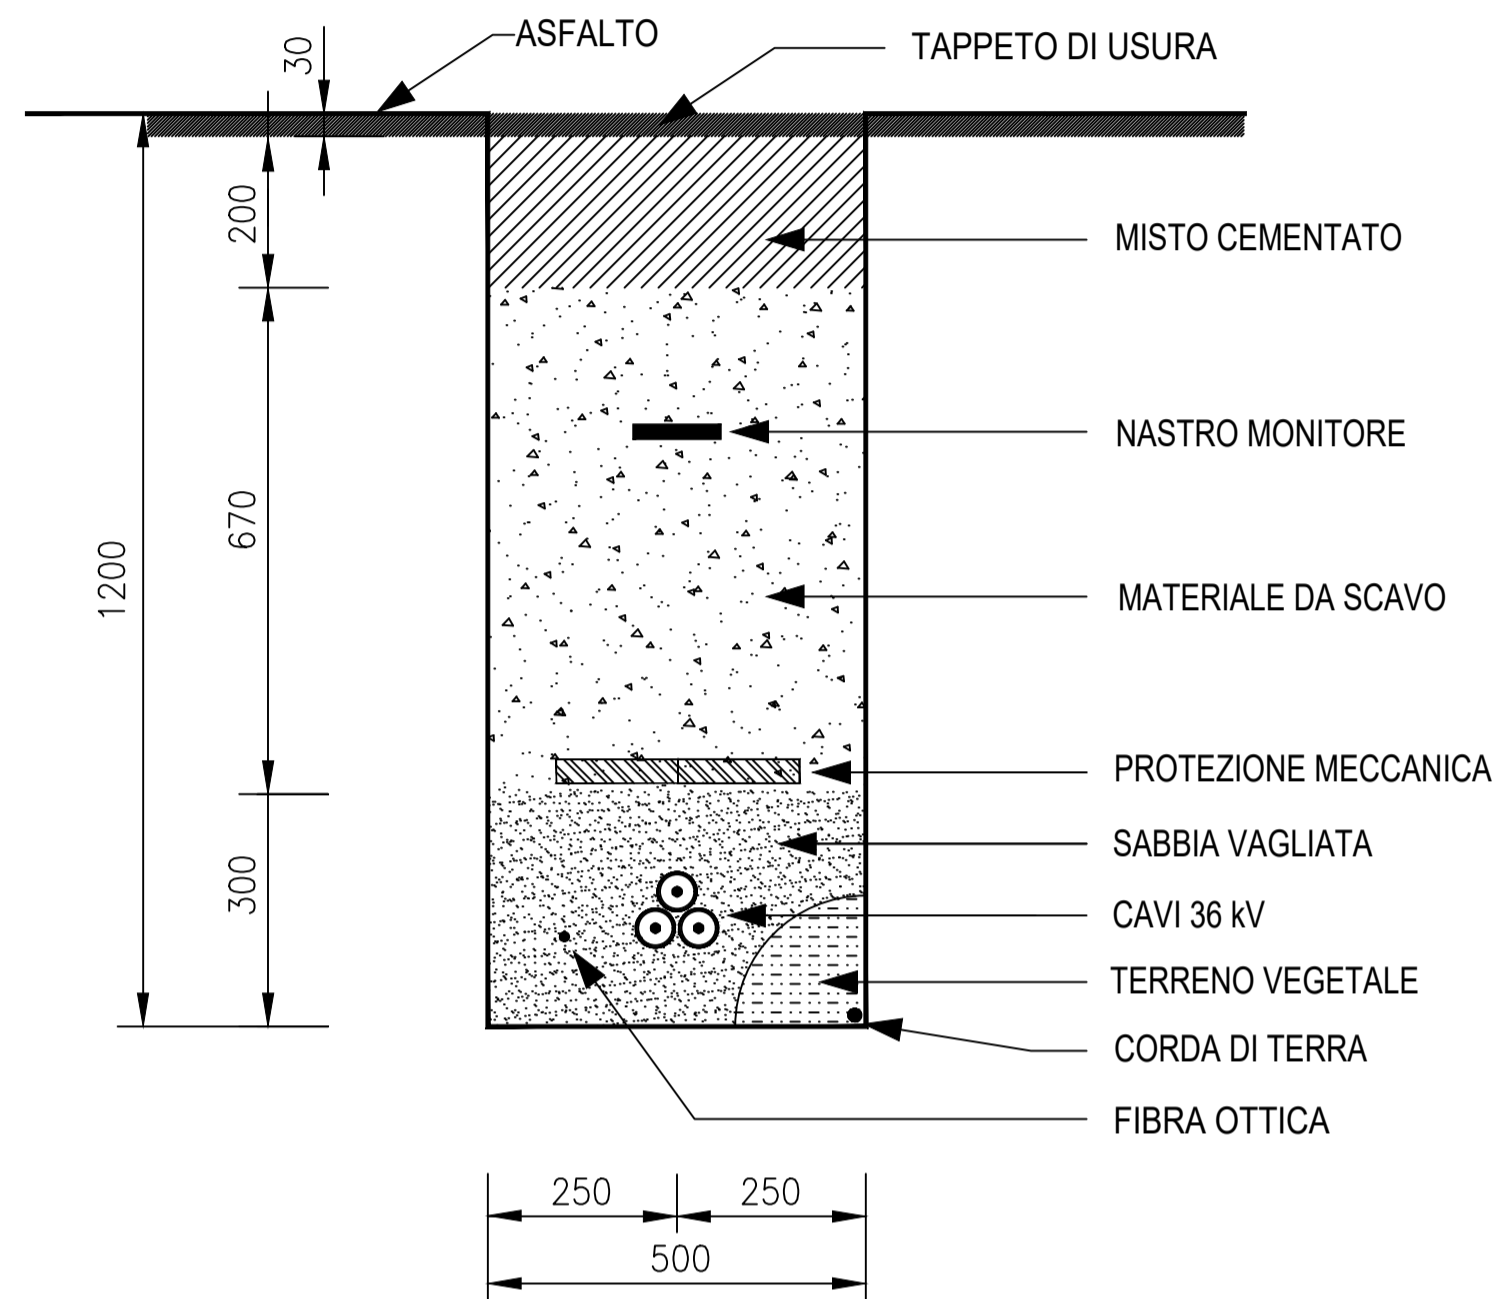


SEZIONE TIPO 2 Terne su STRADA

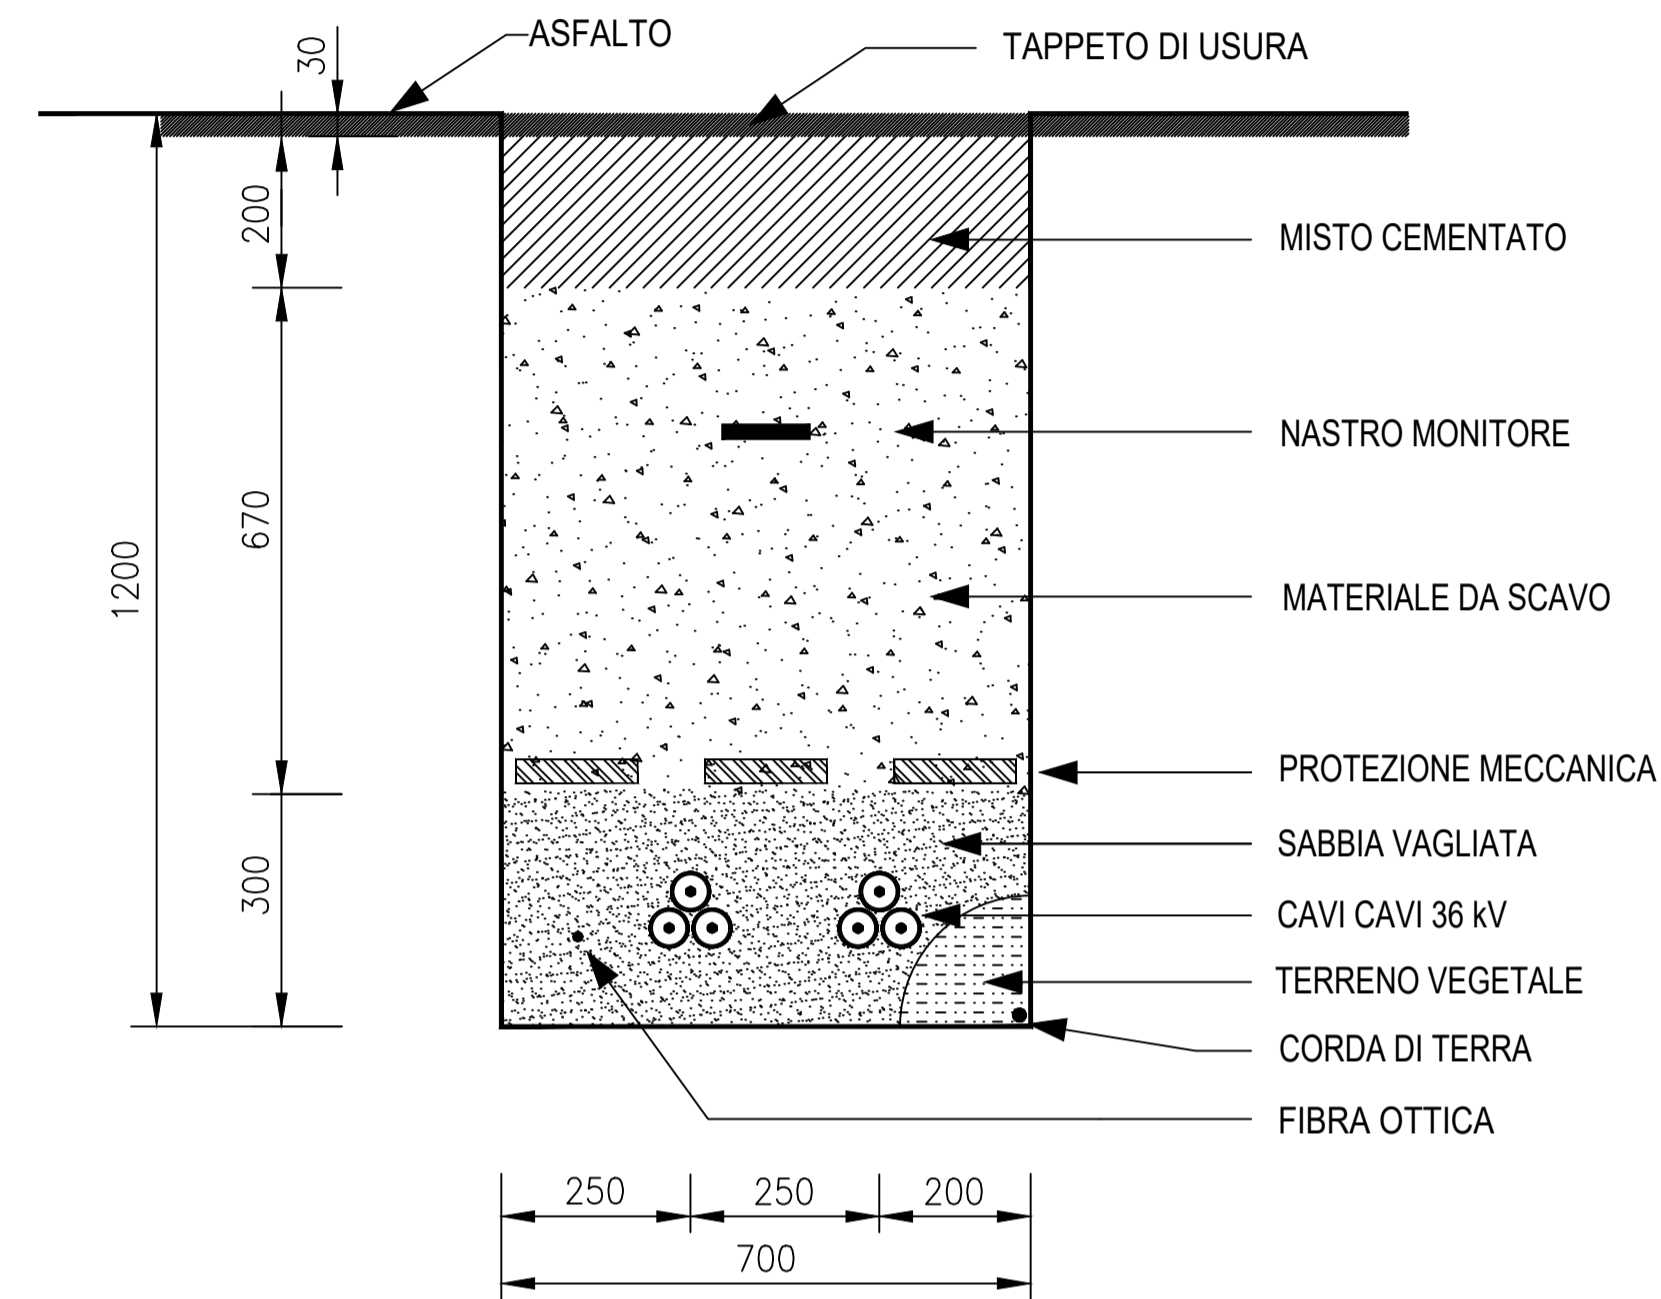



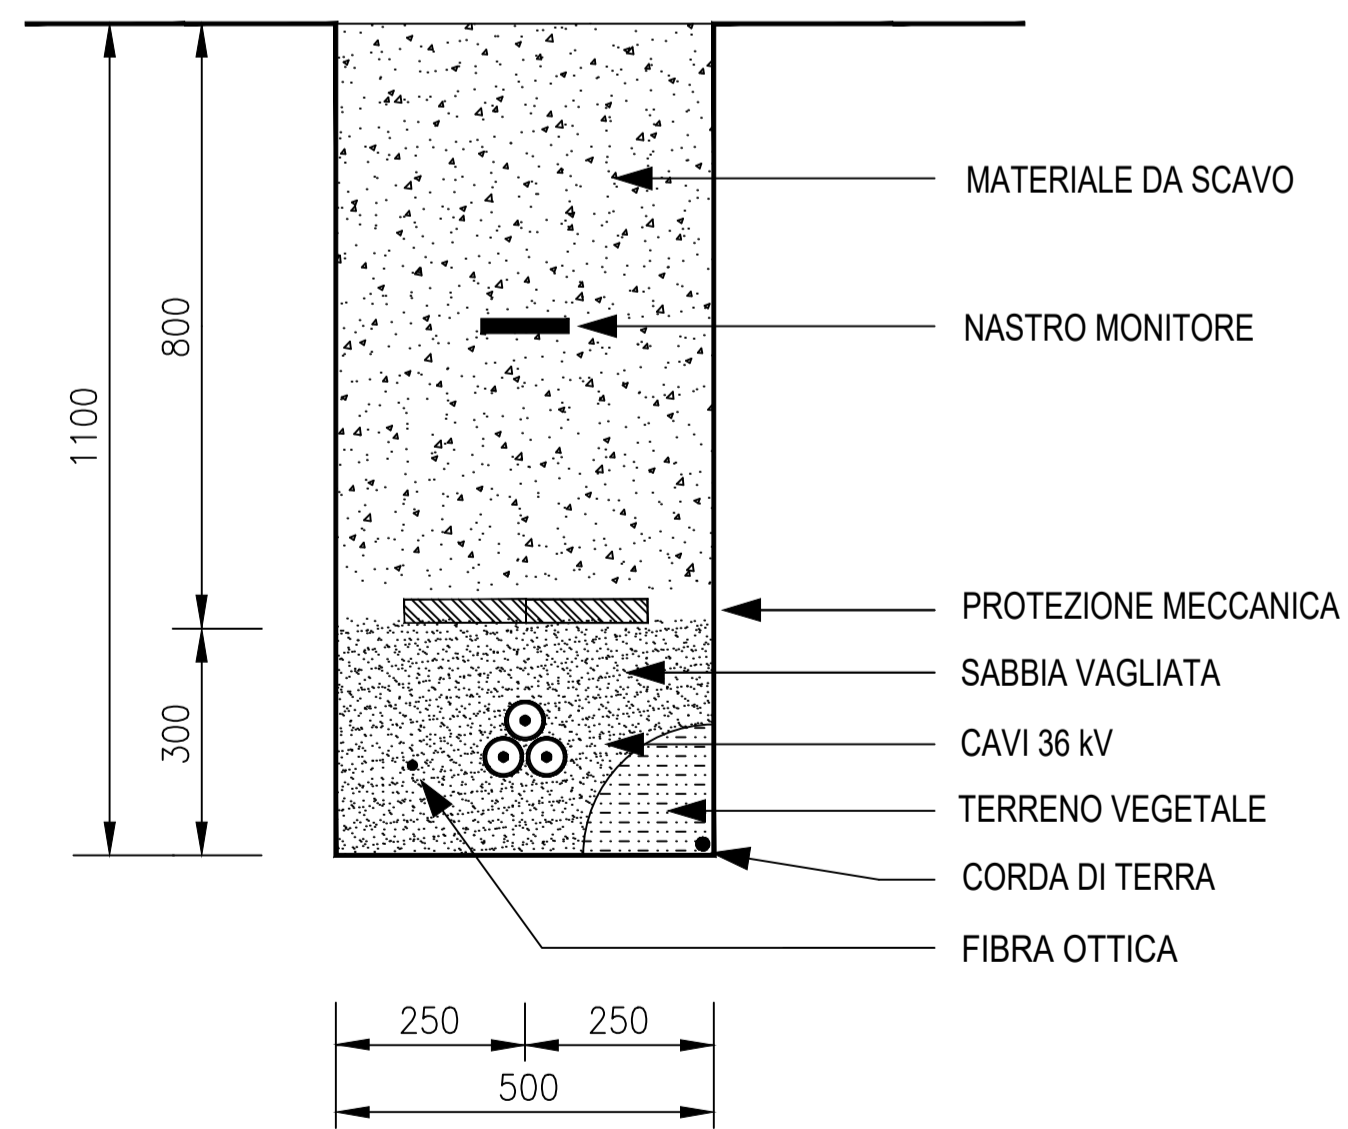
SEZIONE TIPO 1 Terna su TERRENO

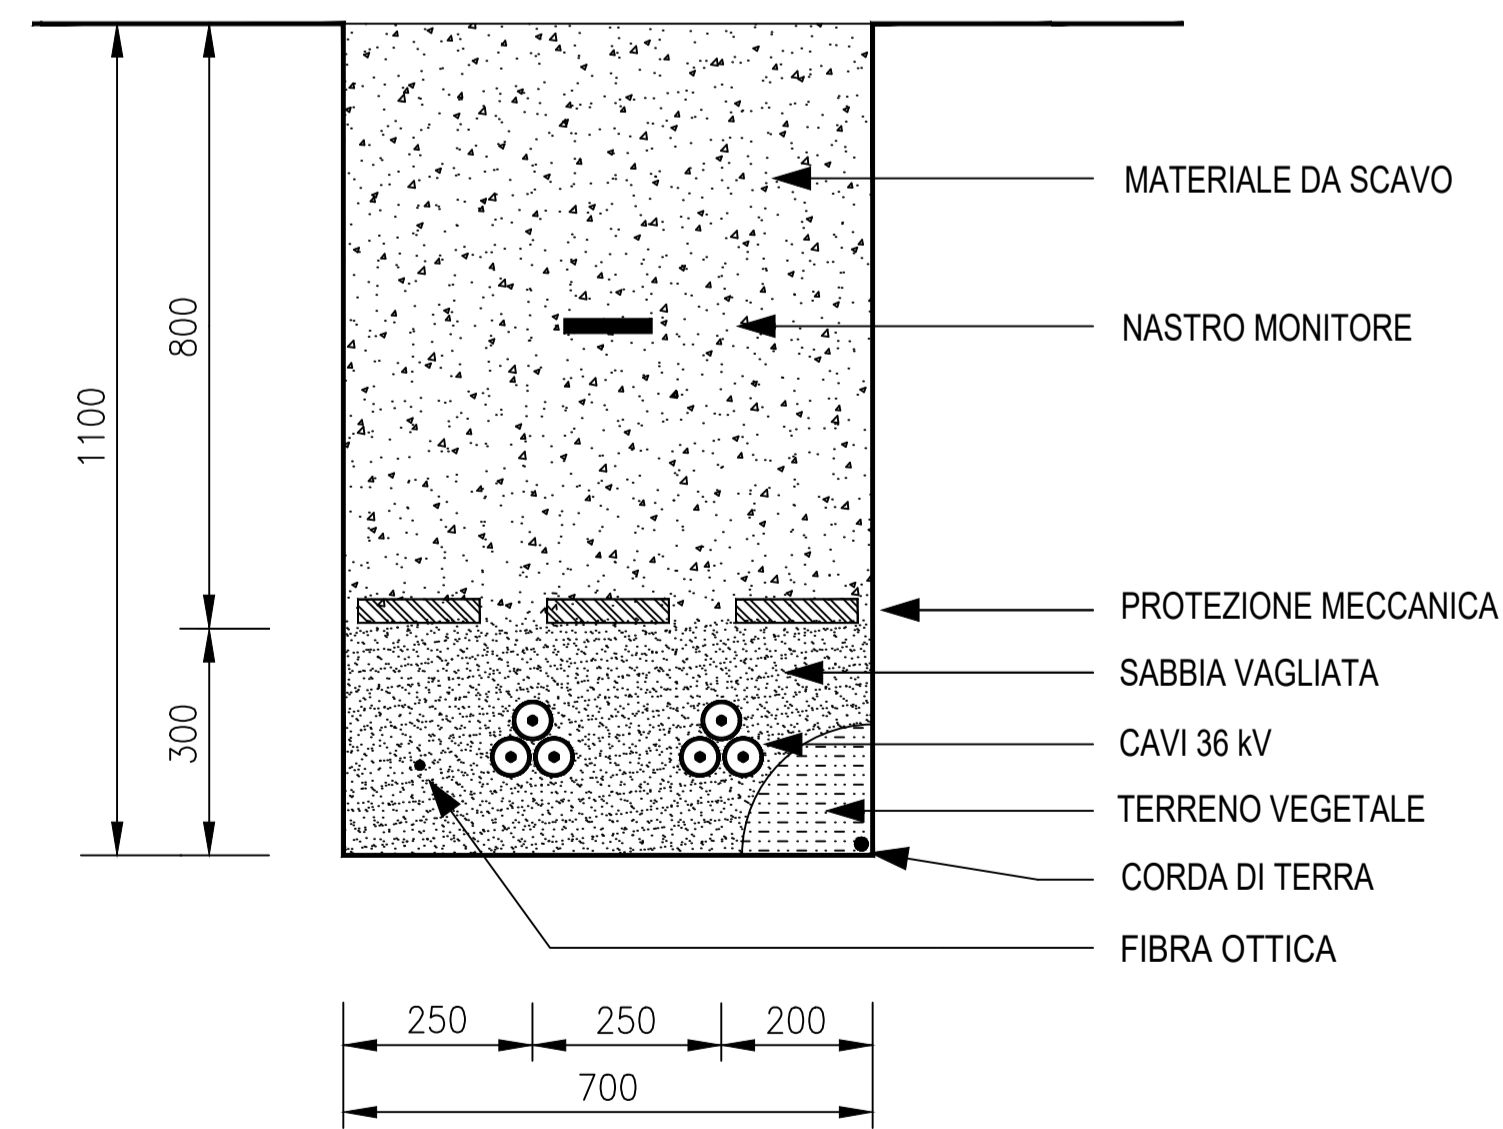

SEZIONE TIPO 2 Terne su TERRENO



Comune di Brindisi Regione Puglia
 
 Provincia di Brindisi

Committente:

CanadianSolar
 Make The Difference
 MEROPE SOL S.R.L.
 VIA MERCATO 3/5 CAP 20121 MILANO (MI)
 c.f. 12502480960




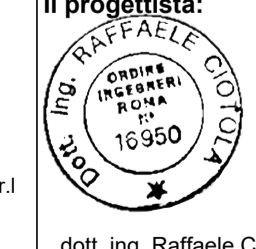
Titolo del Progetto:

Progetto per la realizzazione e l'esercizio di un impianto agrifotovoltaico dotato di accumulo denominato "Boccardi"

Documento:	PROGETTO DEFINITIVO	Codice Pratica:	PCGG1M3	N° Tavola:	Q.8
Elaborato:	SEZIONI TIPO CAVIDOTTI	SCALA:	1:10		
		FOGLIO:	1 di 1		
		FORMATO:	A1		

Nome file: PCGG1M3_GRAF_Elettrico_Q.8.pdf

Progettazione:

NEW DEVELOPMENTS S.r.l.
 Piazza Europa, 14
 67100 Cosenza (CS)

Il progettista:

 dott. ing. Raffaele Ciolola

Rev:	Data Revisione	Descrizione Revisione	Redatto	Controllato	Approvato
00	01/08/2022	PRIMA EMISSIONE	RC	NewDev	CSC