


Campi Area "D"

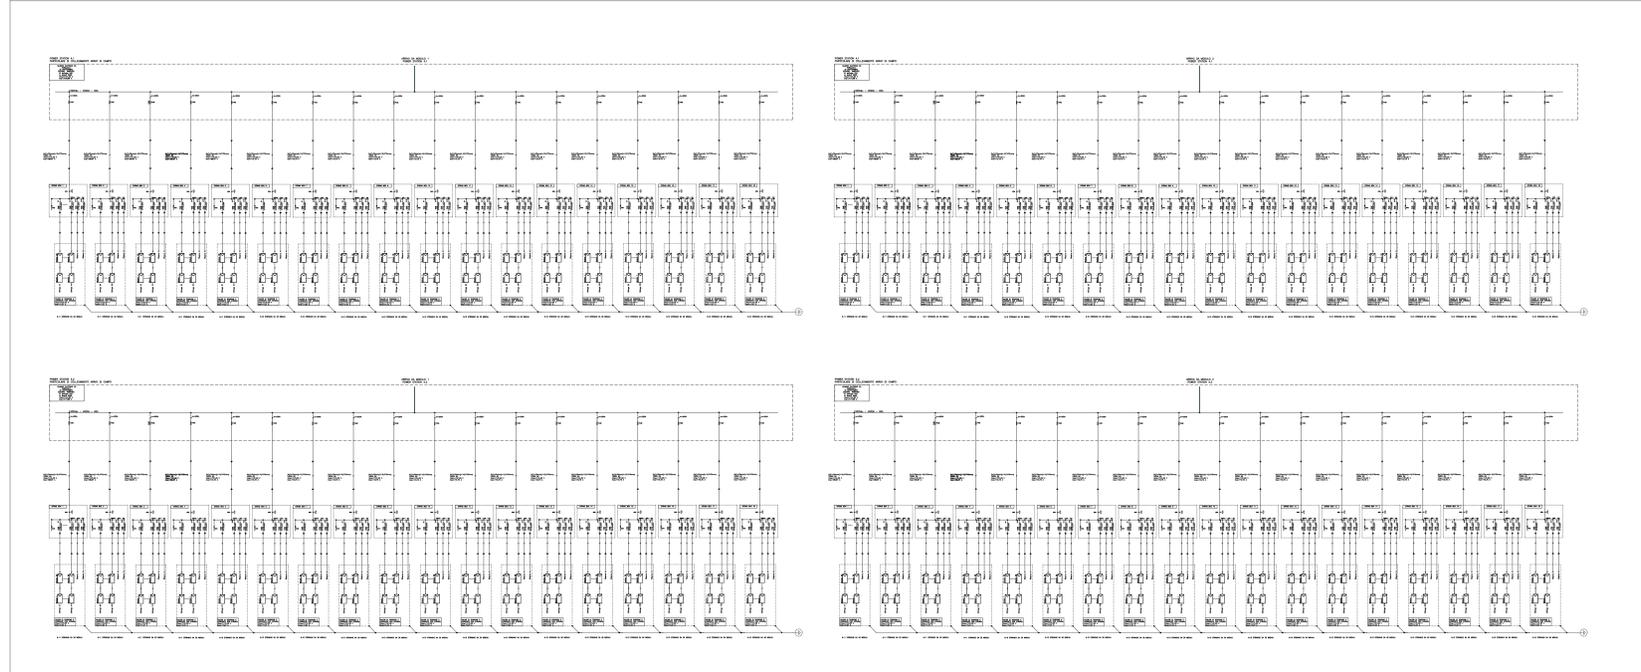

Campi Area "E"



LEGENDA			
	TRASFORMATORE DI POTENZA TRIANGOLO-STELLA		TRASFORMATORE DI POTENZA A DOPPIO SECONDARIO TRIANGOLO-STELLA
	TRIFASE COLLEGAMENTO A TRIANGOLO		TRIFASE COLLEGAMENTO A STELLA
	TRASFORMATORE DI CORRENTE TRIANGOLO		TRASFORMATORE DI CORRENTE STELLA
	TRASFORMATORE DI TENSIONE A DOPPIO SECONDARIO AVVOLGIMENTO APERTO TRIFASE		TRASFORMATORE DI TENSIONE A DOPPIO SECONDARIO AVVOLGIMENTO APERTO TRIFASE
	CORRENTE CONTINUA		CORRENTE ALTERNATA
	INTERRUTTORE AUTOMATICO DI POTENZA		SEZIONATORE
	SEZIONATORI A FUSIBILI		SEZIONATORE SOTTO CARICO
	FUSIBILE		PUNTO DI CONNESSIONE A TERRA
	INTERRUTTORE AUTOMATICO MAGNETOTERMICO		INTERRUTTORE AUTOMATICO MAGNETOTERMICO-DIFFERENZIALE
	INTERBLOCCO MECCANICO		COMANDO MOTORIZZATO
	SCARICATORE SOVRATENSIONE		CONTATORE MISURE
	RADDRIZZATORE AC-DC		INVERTER DC-AC
	BATTERIA		GRUPPO ELETTROGENO DIESEL
	MODULO FOTOVOLTAICO		SEGNALATORE LUMINOSO
	RELE' DI MINIMA CORRENTE		RELE' DI MASSIMA CORRENTE AD AZIONE ISTANTANEA
	RELE' DI MINIMA TENSIONE DI SEQUENZA DIRETTA		RELE' DI MASSIMA CORRENTE AD AZIONE ISTANTANEA COLEGATO SUL NEUTRO
	RELE' DI MASSIMA CORRENTE AD AZIONE RITARDATA		RELE' DI MASSIMA TENSIONE DI SEQUENZA INVERSA
	RELE' DI MASSIMA TENSIONE COLLAGATO SUL NEUTRO		RELE' DI MASSIMA TENSIONE IN C.C.
	RELE' DI MINIMA TENSIONE		RELE' DI MASSIMA CORRENTE IN C.C.
	RELE' RELEVATORE DI TERRA		RELE' DI FREQUENZA

REGIONE SICILIA
 PROVINCIA DI TRAPANI
 COMUNI DI CALATAFIMI SEGESTA E GIBELLINA

AGRIVOLTAICO "GIBELLINA"

REVISIONI	DATA	DESCRIZIONE	REDAZIONE	VERIFICATO	APPROVATO
00	01.03.2023	PRIMA EMISSIONE ELABORATO	Vicenzo Rizzuto	Dario Rizzuto	Ubaldo Rizzuto

X-ELIO

X-ELIO GIBELLINA S.p.A.
 Corso "Vittorio Emanuele II" 349
 00198 - ROMA
 C.F. P.IVA 14054841000

IMPRESA: XE GIBELLINA APV PD D.3.2.7.2-00A-000

1/1 A0

PROGETTO DEFINITIVO
 3 - GENERATORE FOTOVOLTAICO 2 - OPERE ELETTRICHE
 SCHEMA ELETTRICO UNIFILARE DC CAMPI AREE "D" - "E"