SEZIONE 2-2
SCALA 1:20

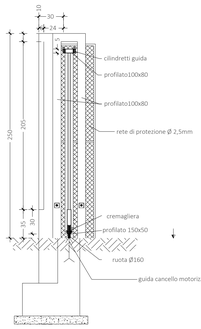

SEZIONE 1-1
SCALA 1:20

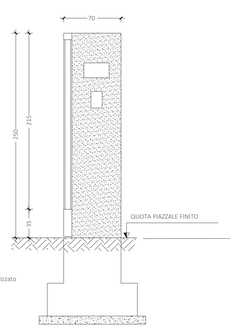

CANCELLO CARRAIO E INGRESSO PEDONALE
PROSPETTO INTERNO PASSO CARRABILE

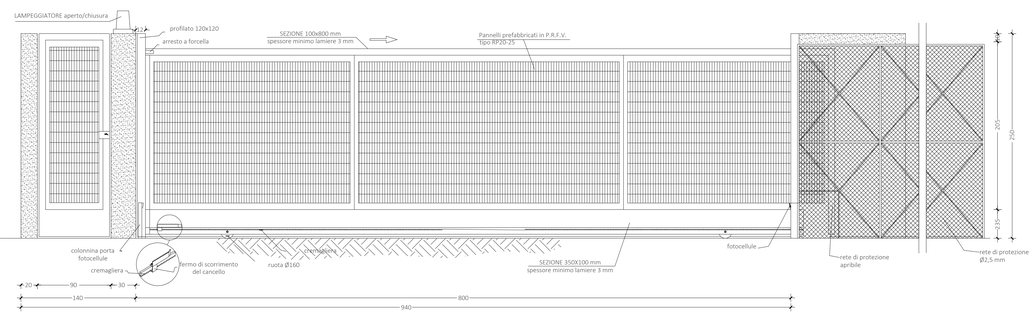

PIANTA
SCALA 1:20

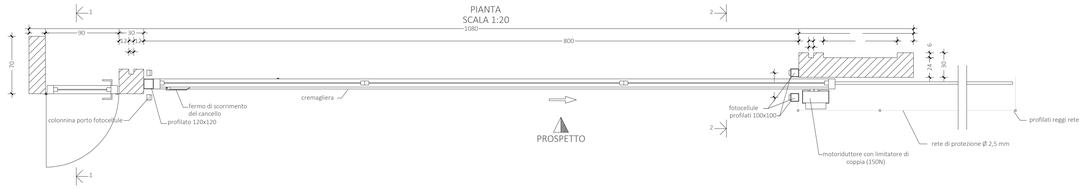

PARTICOLARE RECINZIONE CON PANNELLI
SU MURO TIPO T0
SCALA 1:20

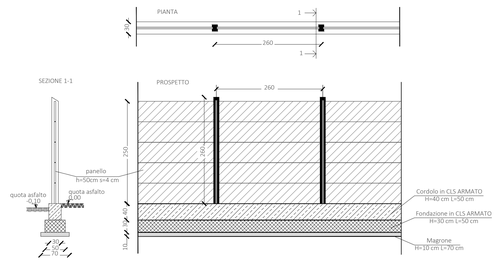

ESECUTIVI STRUTTURALI MURO TO
SCALA 1:50

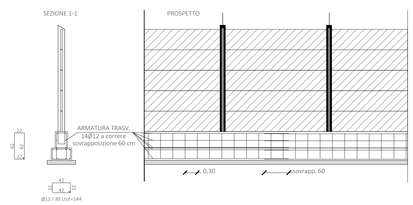

PARTICOLARE RECINZIONE CON PANNELLI
SU MURO T-1
SCALA 1:50

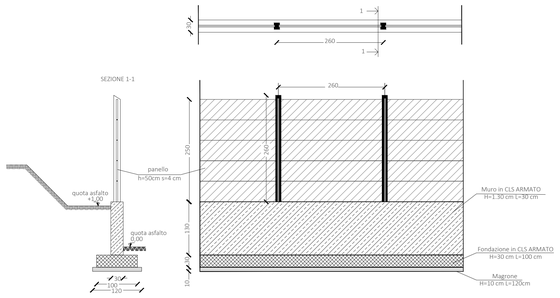

ESECUTIVI STRUTTURALI MURO T-1
SCALA 1:50

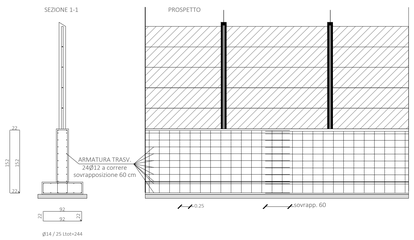

LOCALIZZAZIONE

REGIONE SICILIA
PROVINCIA DI TRAPANI
COMUNI DI CALATAFIMI SEGESTA, SANTA NINFA E GIBELLINA

TITOLO OPERA

AGRIVOLTAICO "GIBELLINA"

ENTI PER ENTI (VISTI, PROTOCOLLI, APPROVAZIONE, ALTRO)

REVISIONI

REV	DATA	DESCRIZIZIONE	REDATTO	VERIFICATO	APPROVATO
00	01/03/2022	PRIMA EMISSIONE ELABORATO	Dario D'Angelo	Claudio Rizzo	Claudio Rizzo

PROPONENTE

X-ELIO

X-ELIO GIBELLINA S.r.l.
Corso Vittorio Emanuele II, 349
00186 - ROMA (RM)
C.F./P.IVA 16234841001

PROGETTAZIONE E ENVLAB

EnvLab s.r.l.s. - C.F./P.IVA 02920050842
Via Sinarello n. 39 - 92016 RIBERA (AG)
0925-590280 - envlab@pec.it - www.envlab.it

CODICE ELABORATO: XE-GIBELLINA-AFV-PD-D-5.2.5.0-r0A-R00

SCALE	FORMATO	DATA
1/1	A0	VARIE

IL DIRETTORE TECNICO DI ENVLAB

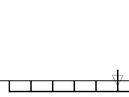

PROGETTO

IMPIANTO AGRIVOLTAICO "GIBELLINA" - PROGETTO PER LA REALIZZAZIONE DI UN IMPIANTO AGRIVOLTAICO DELLA POTENZA DI 86,95 MWp (80,00 MW IN IMMISSIONE) CON SISTEMA DI ACCUMULO DA 40,00 MW E RELATIVE OPERE DI CONNESSIONE ALLA RTN RICADENTE NEL COMUNI DI CALATAFIMI-SEGESTA, SANTA NINFA E GIBELLINA

OGGETTO ELABORATO

PROGETTO DEFINITIVO

5 - OPERE DI CONNESSIONE ALLA RTN, 2 - SSE SOTTOSTAZIONE ELETTRICA

PARTICOLARI CANCELLO E RECINZIONI CON FONDAZIONE

ISO A0