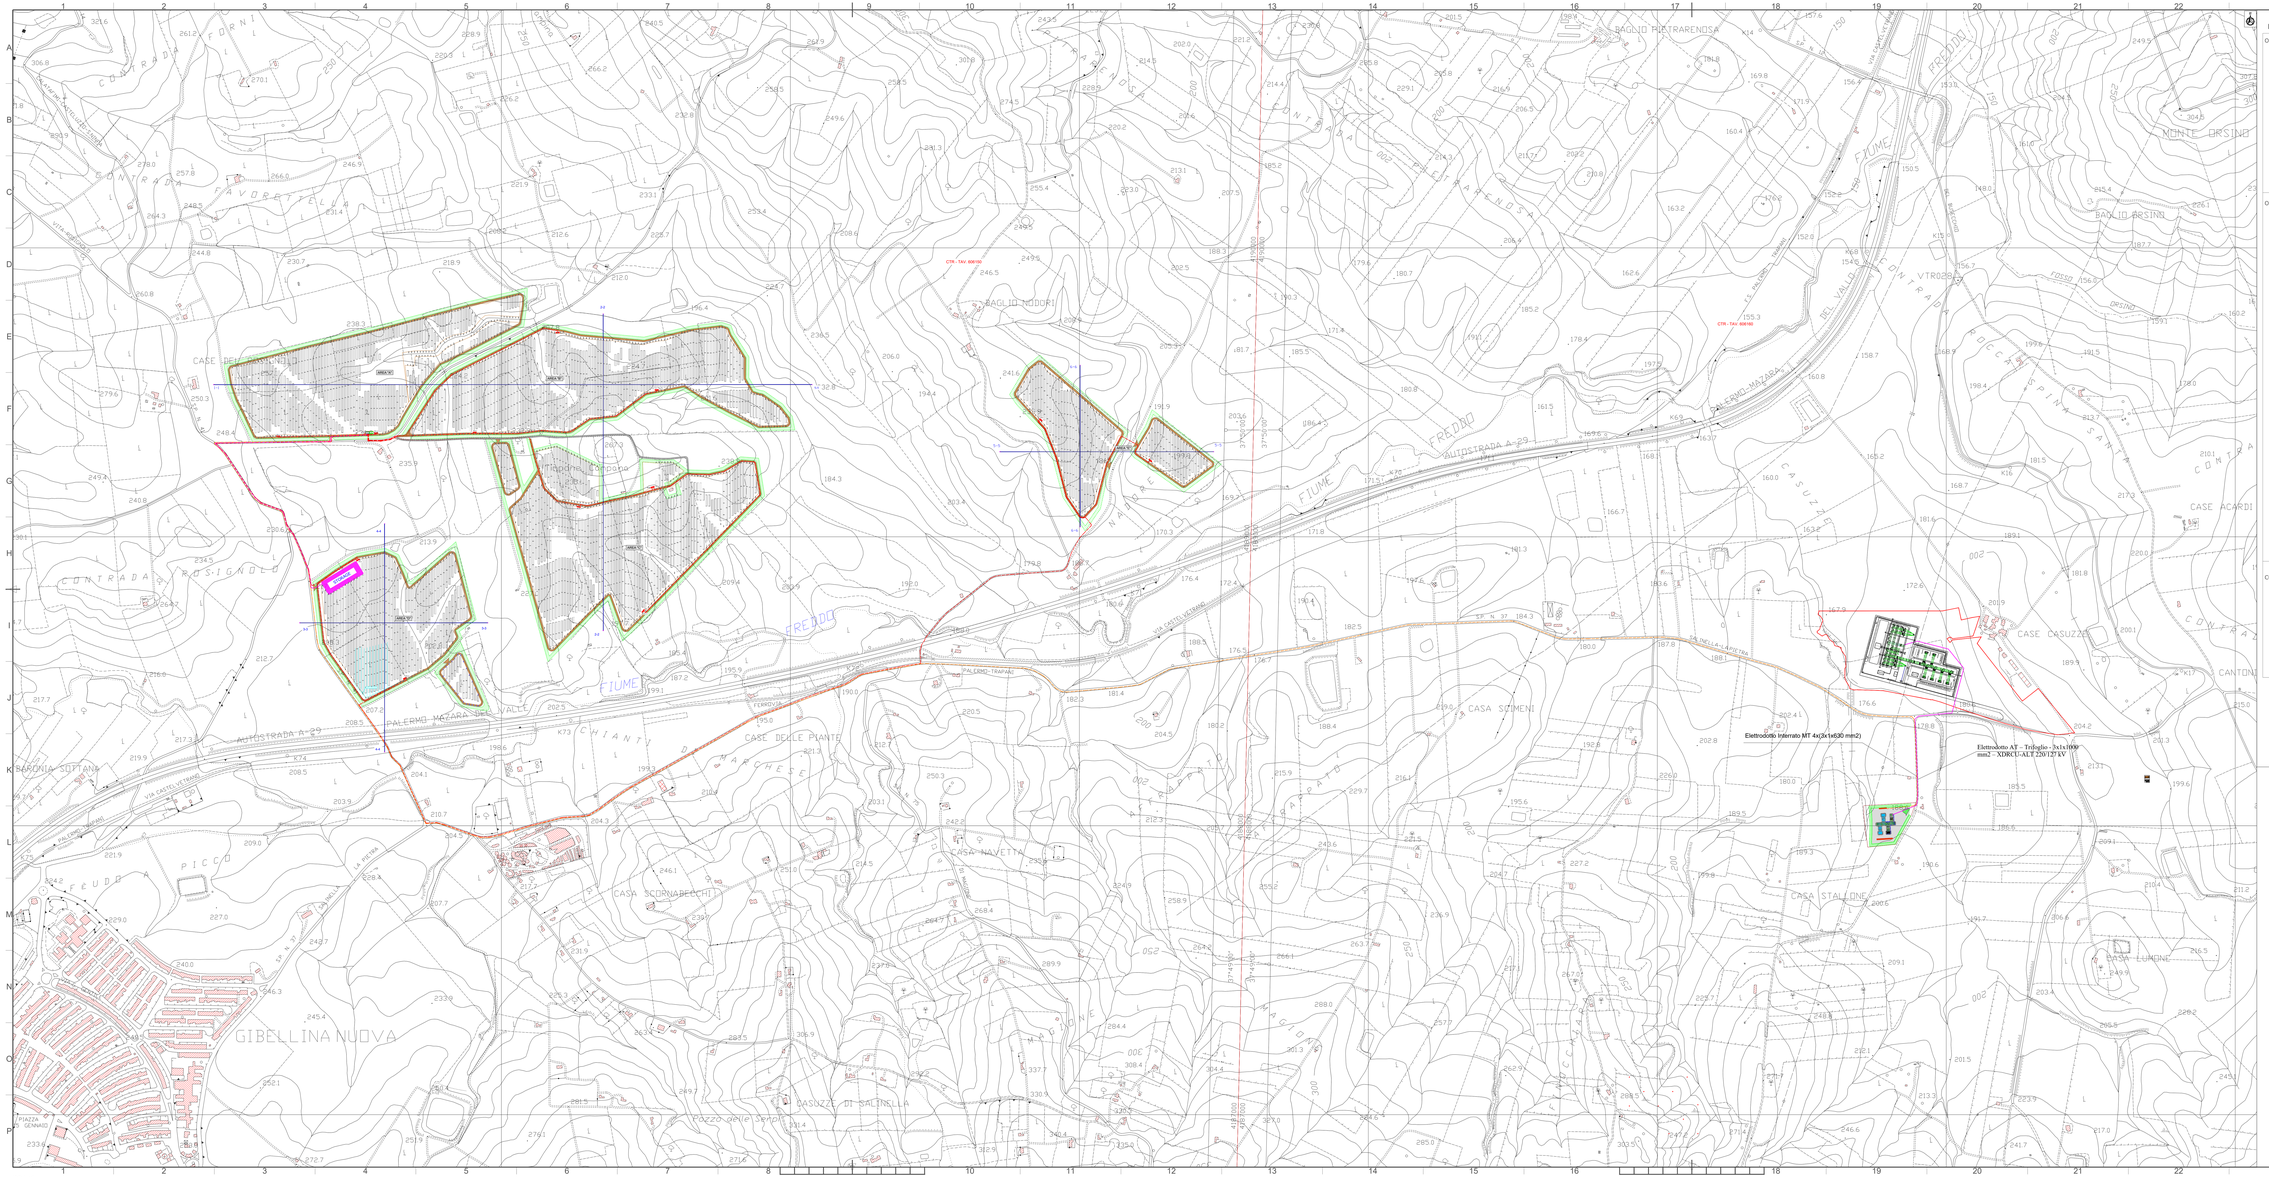

LEGENDA

OPERE CIVILI

- Perimetro catastale
- Isoipse (equidistanza 0,5 m)
- Corsi d'acqua censiti su CTR (C001 C002)
- Acquedotto interrato censito su CTR (C001 c007)
- Recinzione in progetto
- Fascia di mitigazione (10m)
- Accessi principale previsti carrabili
- Viabilità esistente
- Viabilità nuova sterrato

OPERE ELETTRICHE

- Elettrodotto interrato BT
- Elettrodotto interrato MT Interno
- Elettrodotto interrato MT di collegamento allo Storage
- Eletrodotto interrato MT di collegamento alla SE
- Eletrodotto AT interrato
- Maglia di terra cabina: dispersione orizzontale in rame nudo
- Cabina elettrica di Campo
- Control Room
- HTR
- Telecamera ottica
- Telecamera doppia tecnologia (ottica - termocamera)
- Inseguitore monoassiale 2P30
- Inseguitore monoassiale 2P15
- Centrale rilevamento parametri metereologici
- Piranometro
- Storage
- Campo PS-1.1
- Campo PS-1.2
- Campo PS-2.1
- Campo PS-2.2
- Campo PS-2.3
- Campo PS-3.1
- Campo PS-3.2
- Campo PS-3.3
- Campo PS-4.1
- Campo PS-4.2
- Campo PS-5.1
- Campo PS-5.2

COMPONENTE AGRICOLA

- Riforestazione Oliveto
- Inerbimento per Pascolo
- Aromatiche Rosmarino - Origano - Lavanda
- Seminativo
- Arnie api
- Vigneto

REGIONE SICILIA
PROVINCIA DI TRAPANI
COMUNI DI CALATAFIMI SEGESTÀ, SANTA NINFA E GIBELLINA

AGRIVOLTAICO "GIBELLINA"

REV	DATA	DESCRIZIONE	DISEG.	VERIFICATO	VISTO PROGETTISTA
00	01/03/2022	PRIMA EMISSIONE ELABORATO	DISEGNATORE	VERIFICATORE	DIRETTORE TECNICO
REV	DATA	DESCRIZIONE	DISEGNATO	VERIFICATO	APPROVATO

REVISIONI

X-ELIO

X-ELIO GREEN ITALY S.r.l.
Via Tiziano Vecellio 1 int. 5
00146 - ROMA
C.F./P.IVA 16159641005

ENVALAB S.r.l. - C.F./P.IVA 02030560463
PIAZZA GENNARO, 1 - 91011 ALCAMO (TP)
REA 196180 - A+V ENGINEER S. - WWW.AVENGR.IT

CODICE COMMESSA: ME-GIBELLINA-AFV-PD-D-5.3.1.0-F04-R00

SCALA	FORMATO	DATA
1/1	A1X3	1:5000

ORDINE DEGLI INGEGNERI DELLA PROVINCIA DI TRAPANI
Ing. Giuseppe Maria Sommacal
Sez. A n. 2011

OGGETTO: IMPIANTO AGRIVOLTAICO "GIBELLINA" - PROGETTO PER LA REALIZZAZIONE ED UN IMPIANTO AGRIVOLTAICO DELLA POTENZA DI 95.95 MWp (95,00 MW IN IMMISSIONE) CON SISTEMA DI ACCUMULO DA 40,00 MW E RELATIVE OPERE DI CONNESSIONE ALLA RTN RICADENTE NEL COMUNE DI CALATAFIMI SEGESTA, SANTA NINFA E GIBELLINA

ELABORATO: PROGETTO DEFINITIVO
5 – OPERE DI CONNESSIONE ELETTRODOTTO DI COLLEGAMENTO
PLANIMETRIA ELETTRODOTTI DI COLLEGAMENTO ALLA SSE SU CTR

ISO A1x3