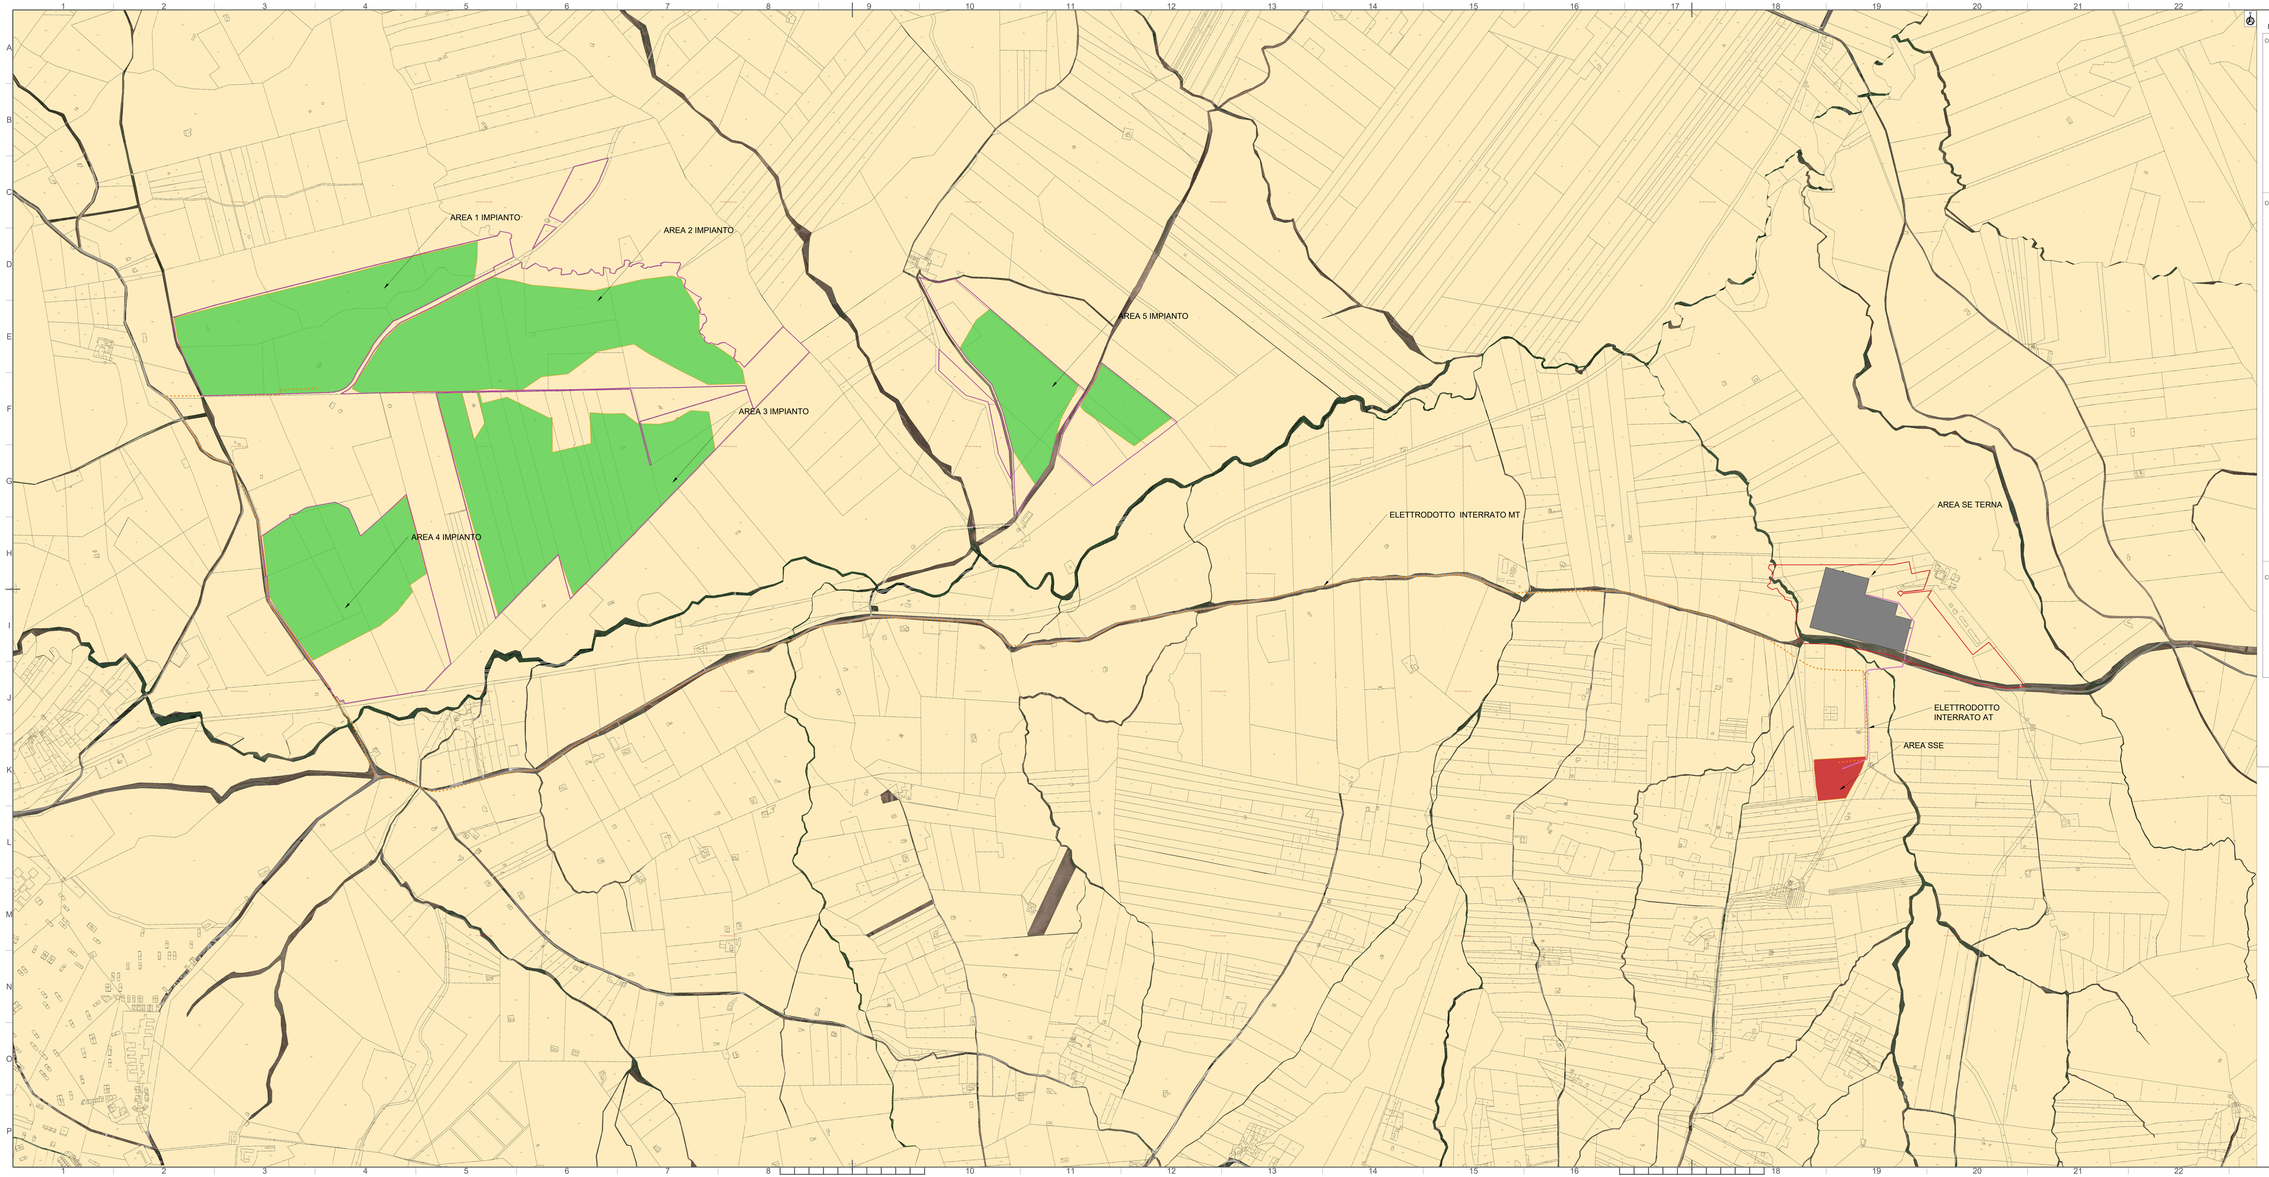

LEGENDA

OPERE CIVILI

- Perimetro catastale
- Isoipse (equidistanza 0,5 m)
- Corsi d'acqua censiti su CTR (C001 C002)
- Acquedotto interrato censito su CTR (C001 c007)
- Recinzione in progetto
- Fascia di mitigazione (10m)
- Accessi principale previsti carrabili
- Viabilità esistente
- Viabilità nuova sterrato

OPERE ELETTRICHE

- Elettrodotto interrato BT
- Elettrodotto interrato MT Interno
- Elettrodotto interrato MT di collegamento allo Storage
- Eletrodotto interrato MT di collegamento alla SE
- Eletrodotto AT interrato
- Maglia di terra cabina: dispersione orizzontale in rame nudo
- Cabina elettrica di Campo
- Control Room
- HTR
- Telecamera ottica
- Telecamera doppia tecnologia (ottica - termocamera)
- Inseguitore monoassiale 2P30
- Inseguitore monoassiale 2P15
- Centrale rilevamento parametri metereologici
- Piranometro
- Storage
- Campo PS-1.1
- Campo PS-1.2
- Campo PS-2.1
- Campo PS-2.2
- Campo PS-2.3
- Campo PS-3.1
- Campo PS-3.2
- Campo PS-3.3
- Campo PS-4.1
- Campo PS-4.2
- Campo PS-5.1
- Campo PS-5.2

COMPONENTE AGRICOLA

- Riforestazione Oliveto
- Inerbimento per Pascolo
- Aromatiche Rosmarino - Origano - Lavanda
- Seminativo
- Arnie api
- Vigneto

LOCALIZZAZIONE

REGIONE SICILIA
PROVINCIA DI TRAPANI
COMUNI DI CALATAFIMI SEGESTA, SANTA NINFA E GIBELLINA

TITOLO DEL DOCUMENTO

AGRIVOLTAICO "GIBELLINA"

RESPONSABILI DEL PROGETTO, APPROVAZIONE, ECC.

REVISIONI

REV	DATA	DESCRIZIONE	DISEG.	VERIFICATO	VALIDATO
00	01/03/2022	PRIMA EMISSIONE ELABORATO	Studio Tecnico	Responsabile Commessa	Direttore Tecnico

REV	DATA	DESCRIZIONE	DISEG.	VERIFICATO	APPROVATO

PROGETTISTA

X-ELIO

X-ELIO GIBELLINA S.r.l.
Corso Vittorio Emanuele 349
90134 - PLMO
C.F./P.IVA 12439841001

PROGETTISTA E TIMBRO

ENVLAB s.r.l. - C.F./P.IVA 02350590403
PROGETTAZIONE ELETTRICA E AMBIENTALE
VIA DELLE MURE - 91100 TRAPANI - www.envlab.it

CODICE ELABORATO

KE-GIBELLINA-AFV-PD-D-5.3.2.0-rEA-R00

FORMATO	SCALA	DATA
A1X3	1:5000	

TITOLO DEL PROGETTO

IMPIANTO AGRIVOLTAICO "GIBELLINA" - PROGETTO PER LA REALIZZAZIONE ED UN IMPIANTO AGRIVOLTAICO DELLA POTENZA DI 99.35 MWp (99,00 MW IN IMMISSIONE) CON SISTEMA DI ACCUMULO DA 40,00 MW E RELATIVE OPERE DI CONNESSIONE ALLA RTN RICADENTE NEL COMUNE DI CALATAFIMI-SEGESTA, SANTA NINFA E GIBELLINA

TITOLO DEL DOCUMENTO

PROGETTO DEFINITIVO
5 - OPERE DI CONNESSIONE ELETTRICHE - ELETTRODOTTO DI COLLEGAMENTO

PLANIMETRIA ELETTRODOTTI DI COLLEGAMENTO ALLA SSE SU CATASTALE

ISO A1x3