



# PARTICOLARE PARALLELISMO CON ALTRI ELETTRODOTTI

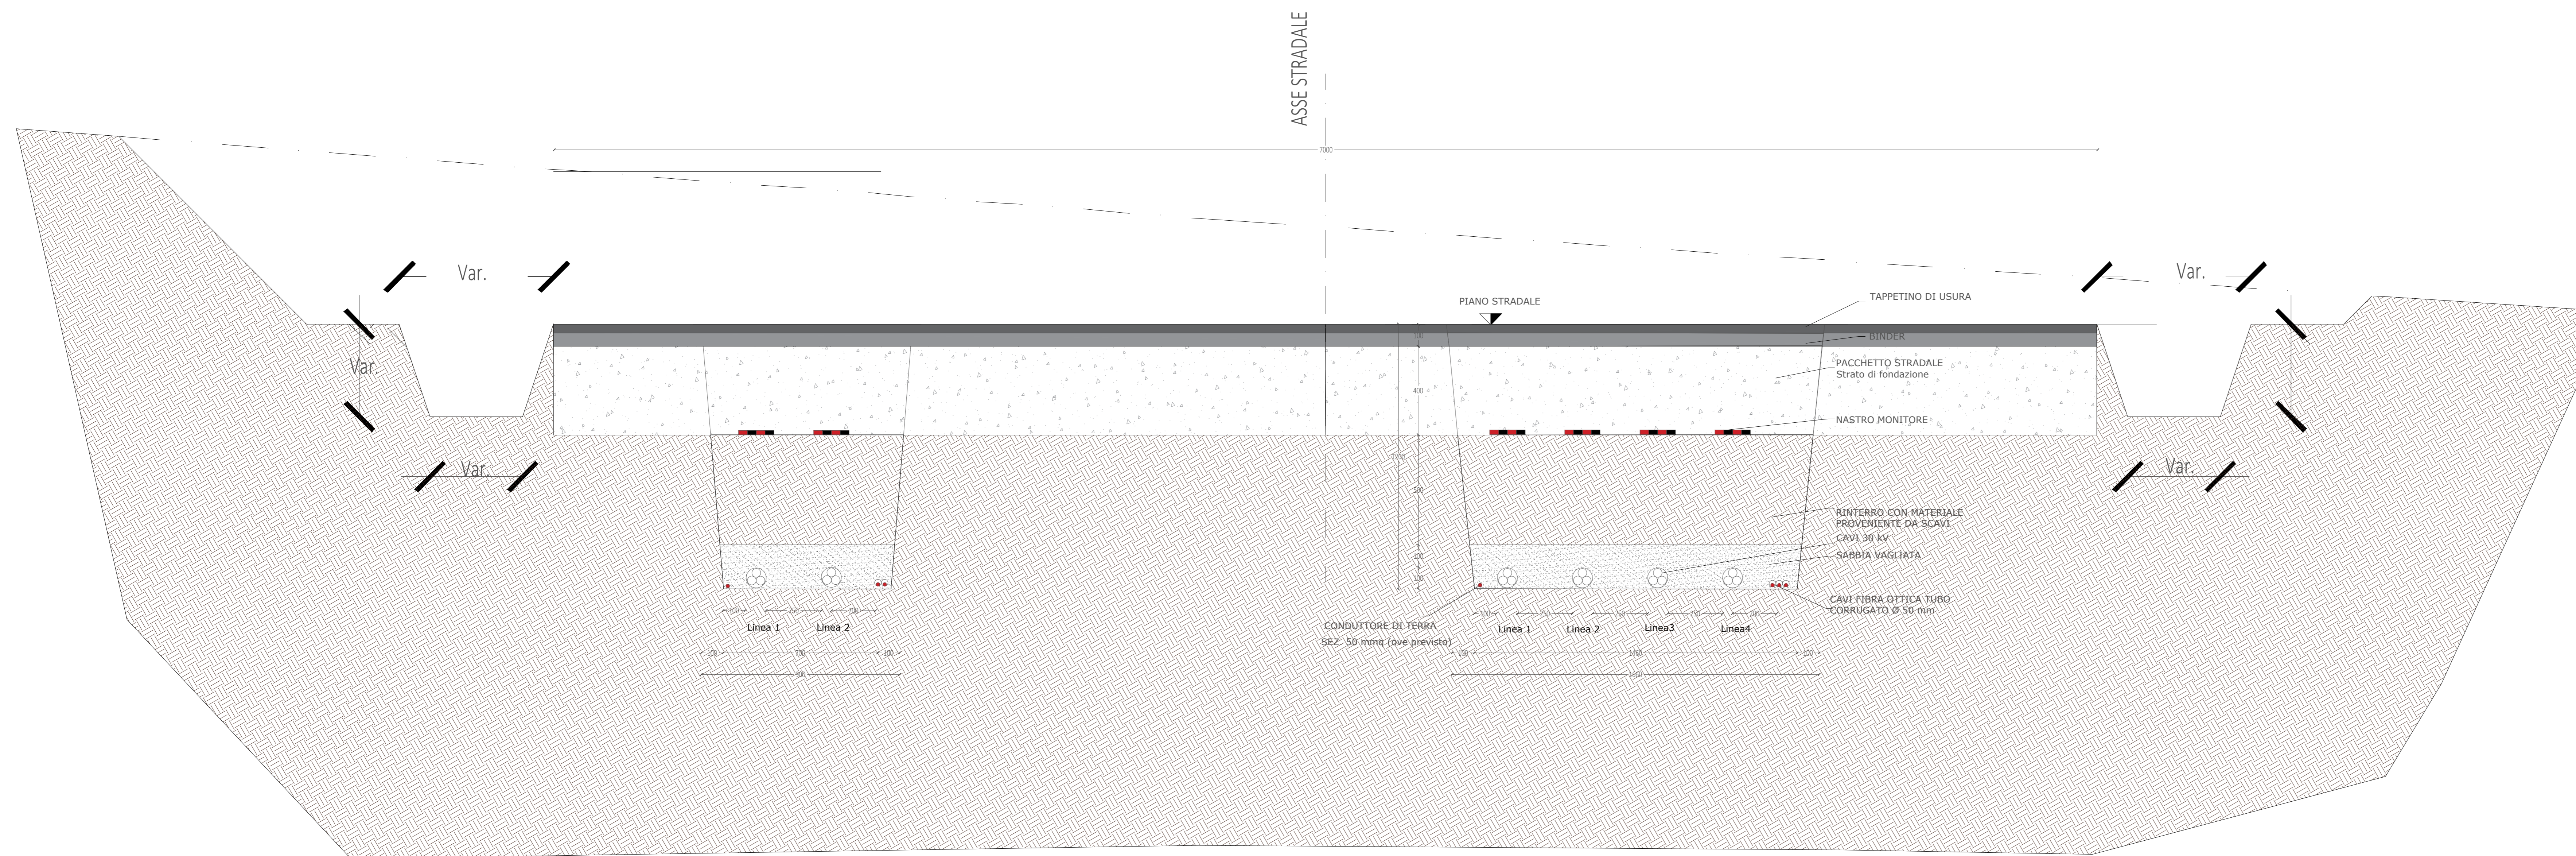


- LEGENDA**
- Micro granulometrico con materiale classificato come "A1" Secondo - UNI CNR 10006:2002
  - Stato dei fondazioni con materiale classificato come "A1" Secondo - UNI CNR 10006:2002
  - Rinterramento con materiale classe A1
  - Terreno vegetale
  - Sabbia vagliata
  - Stato di fondazione in CLS
  - Binder s=7cm
  - Tappetino di usura s=3cm


## PARTICOLARI IN CORRISPONDENZA DEGLI ATTRAVERSAMENTI IDRAULICI SCALA 1:20

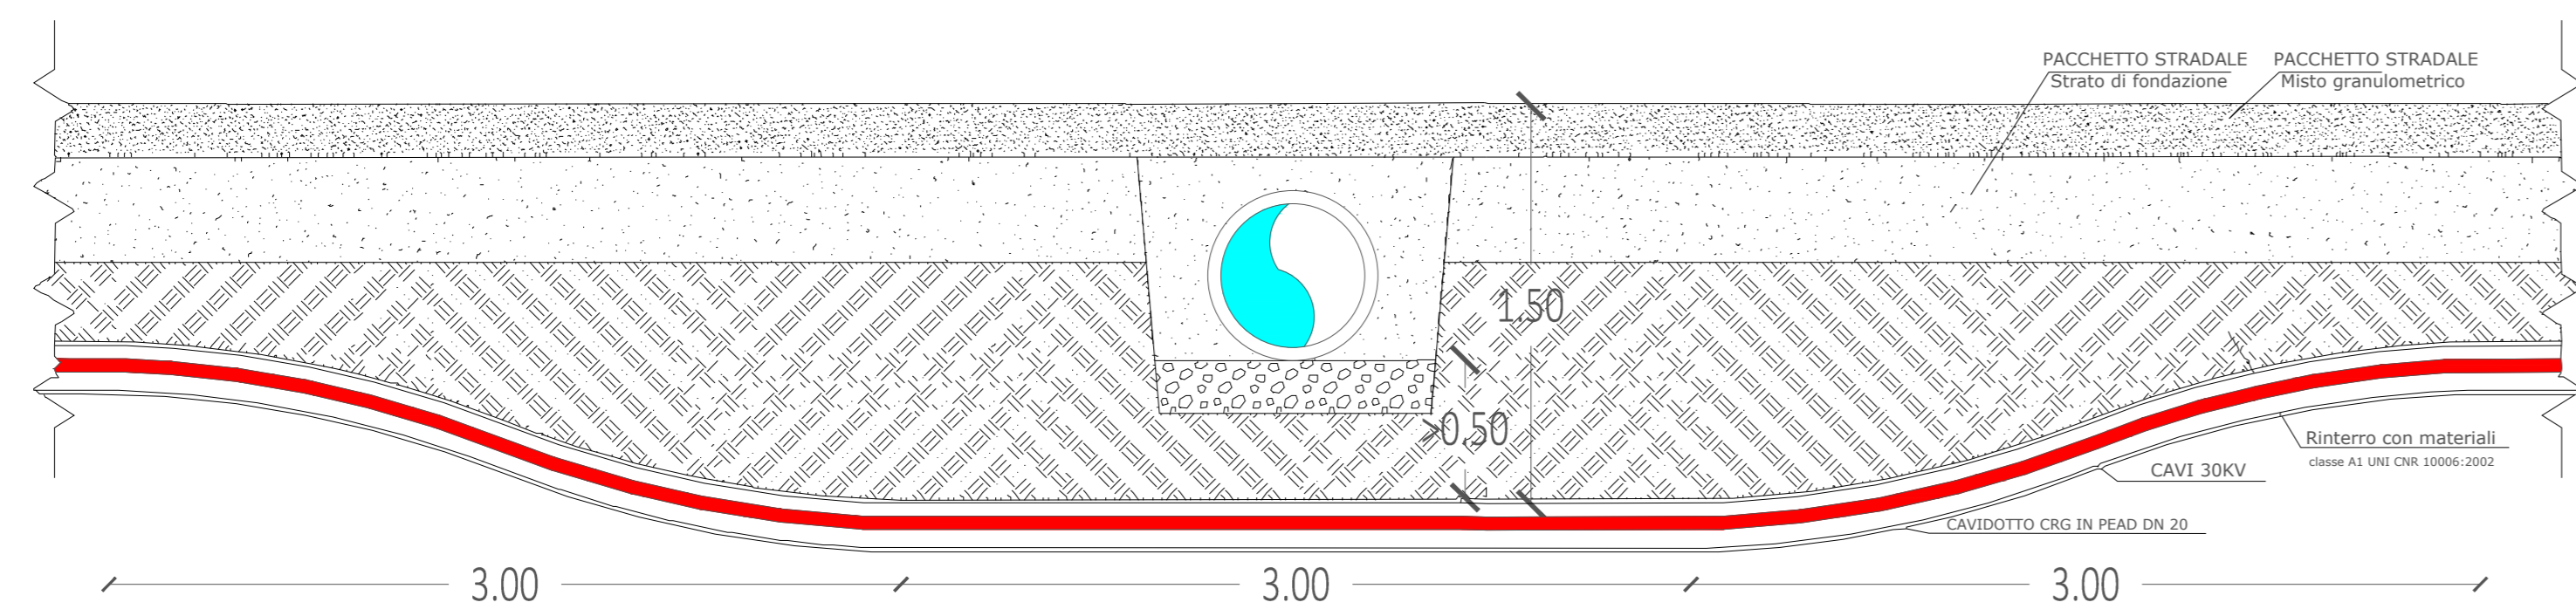

## SEZIONI TIPO CAVIDOTTI MT-COESISTENZA TRA CAVI DI ENERGIA 3 E ALTRE CANALIZZAZIONI, OPERE O STRUTTURE (Norme CEI 11-17 Terza Ediz)

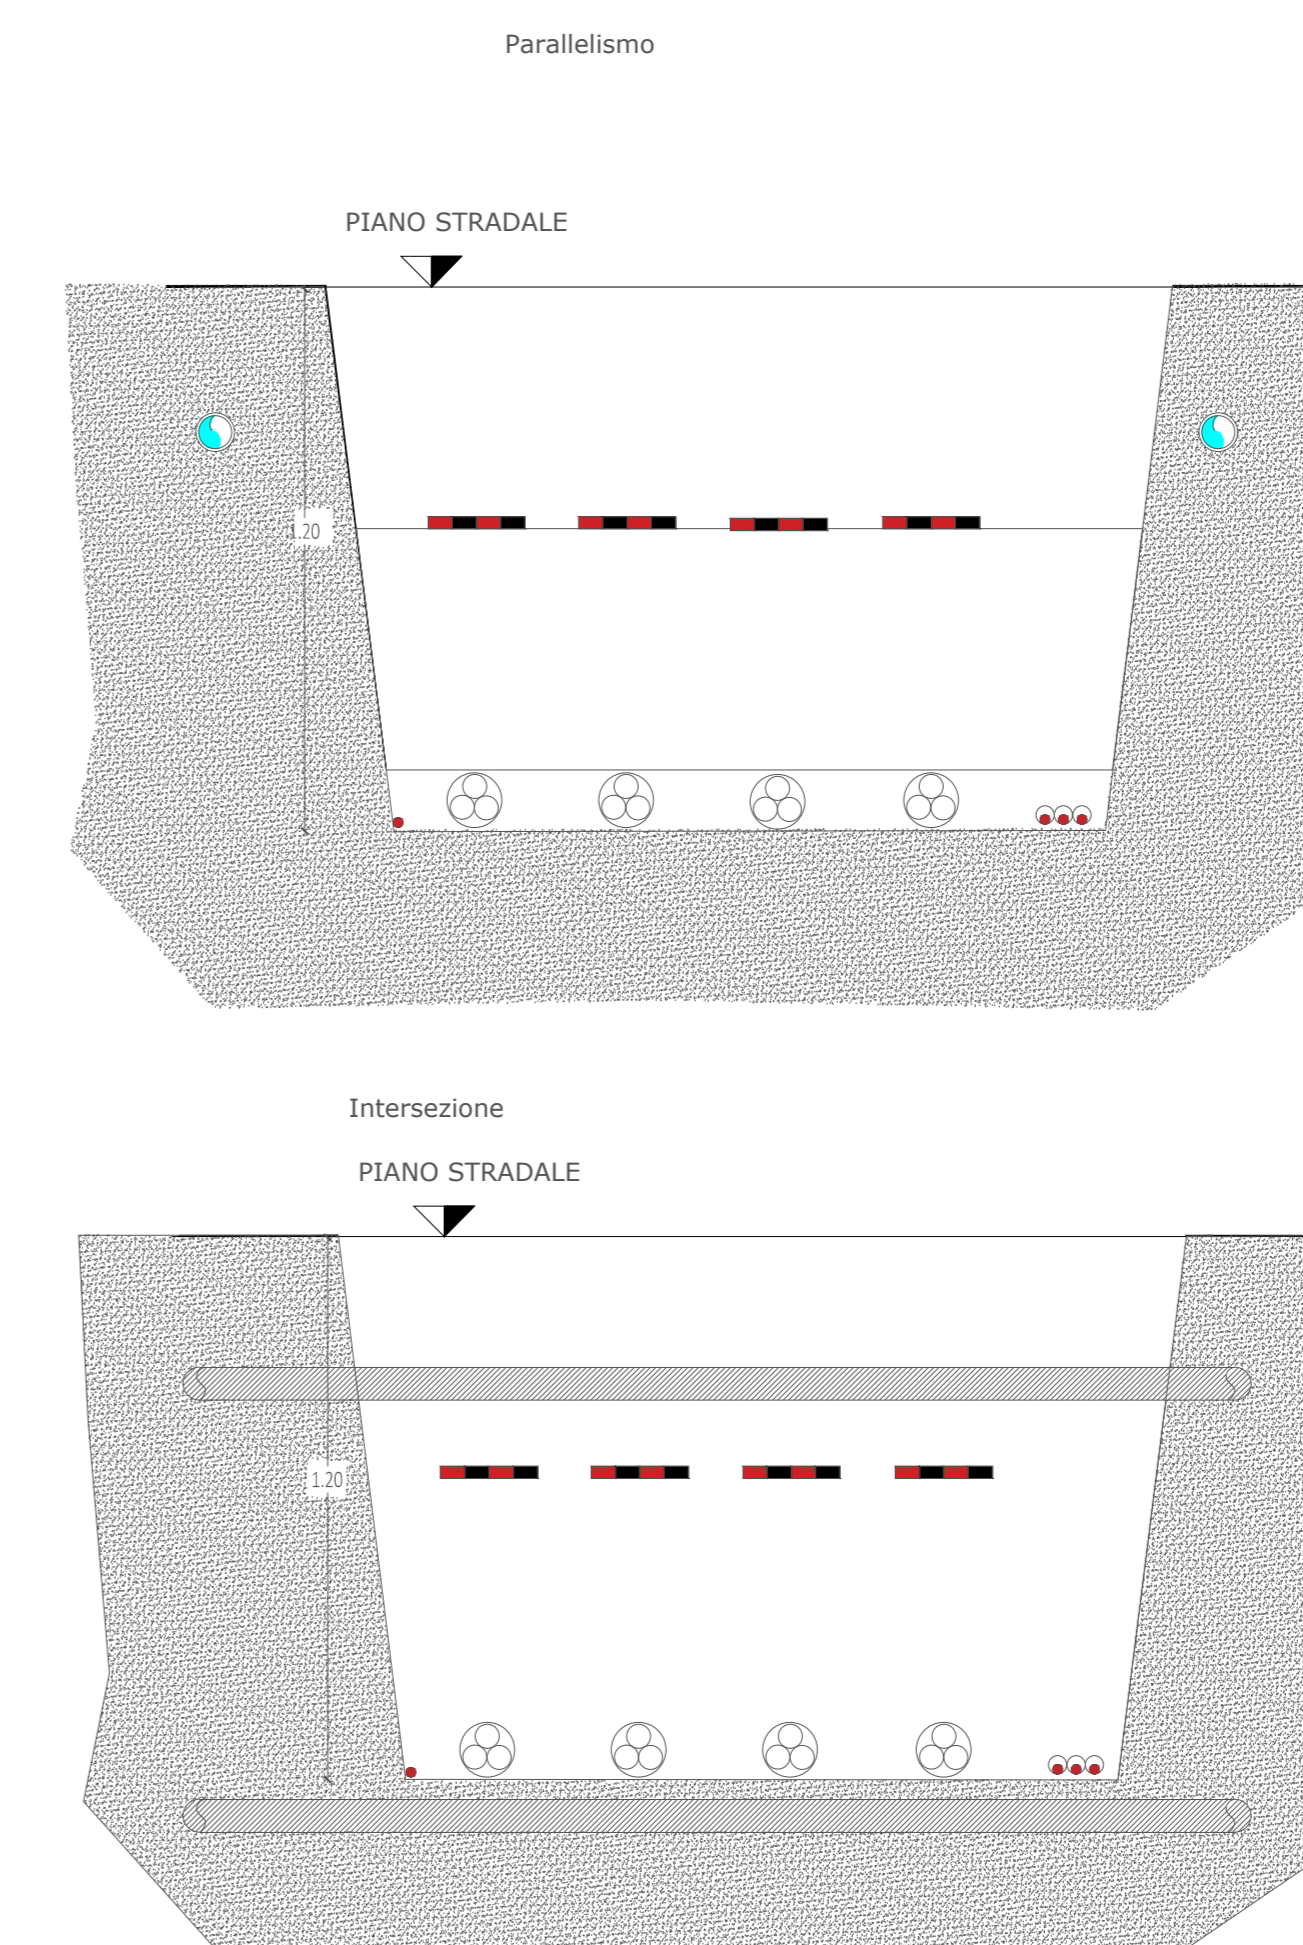

## TIPO MESSA A TERRA SCHEMI CAVI MT SCALA 1:20

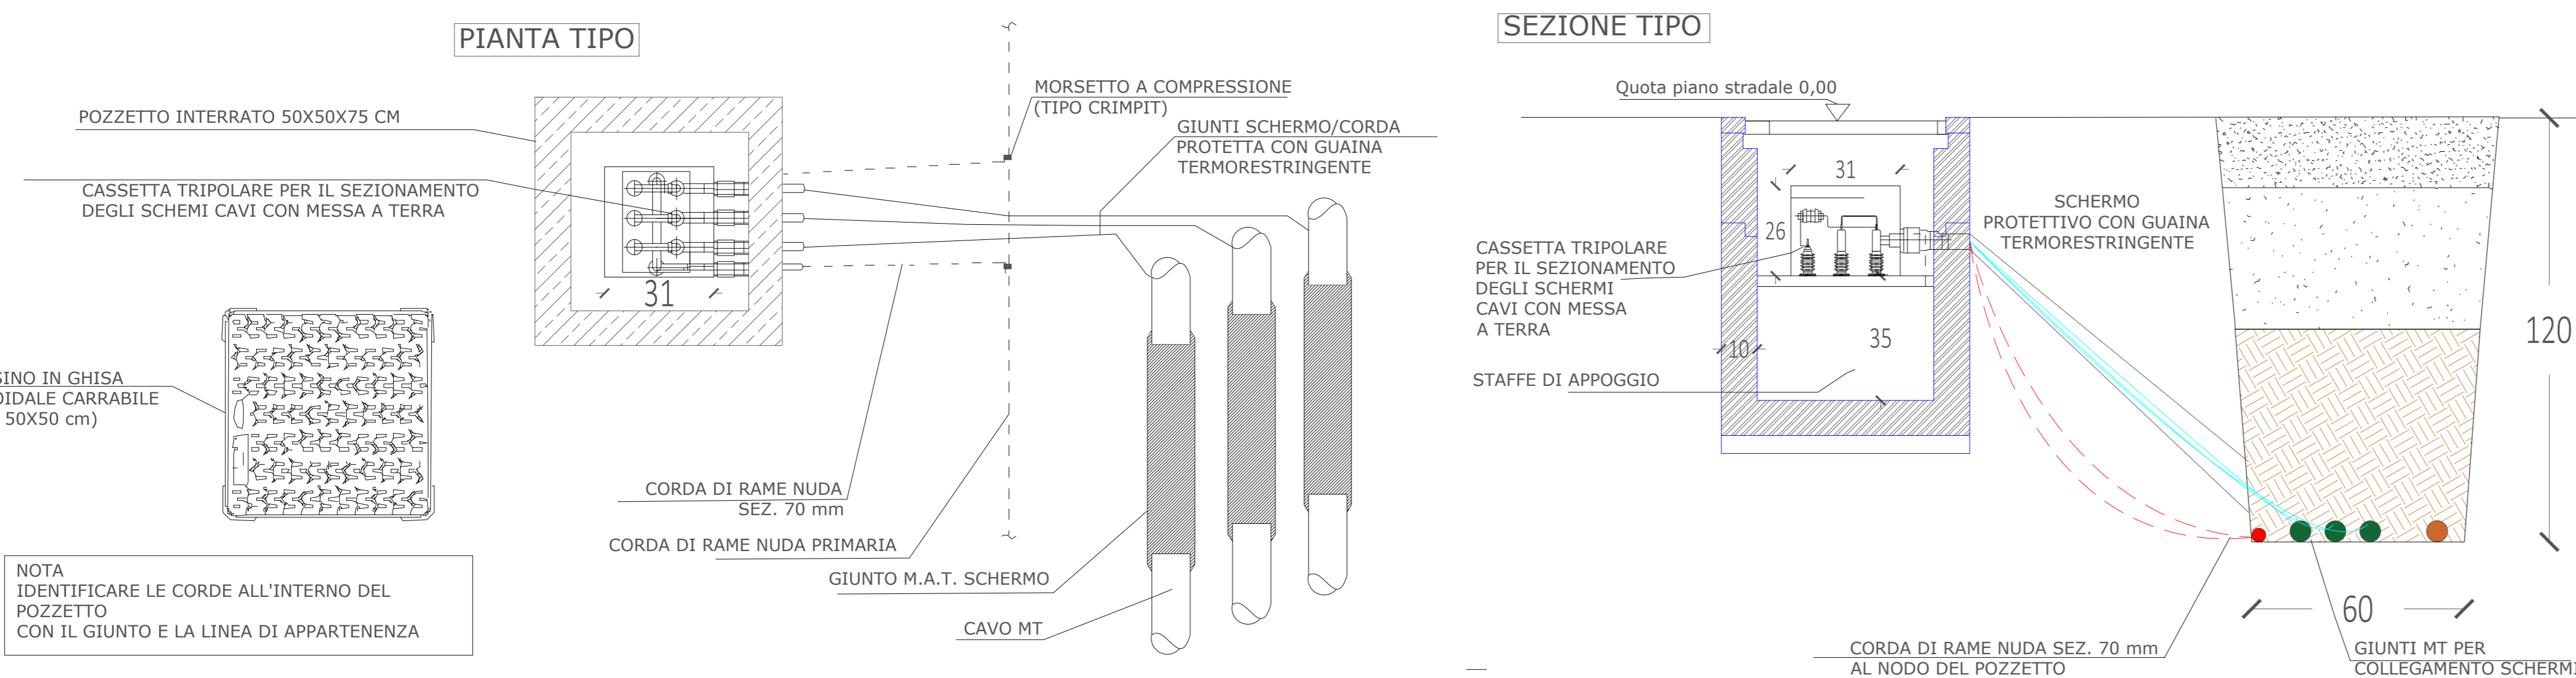

AGRIVOLTAICO "GIBELLINA"









REVISIONI	DATA	DESCRIZIONE	REDAZIONE	VERIFICATO	APPROVATO
00	01/03/2023	PRIMA EMISSIONE ELABORATO	Ennio D'Angelo	Claudio Rizzo	Claudio Rizzo

<b>X-ELIO</b>		X-ELIO GIBELLINA S.r.l. Cava - Via E. Mattei, 11 - 349 00186 - ROMA C.F./P.IVA: 15234841001	
PROGETTO	1/2	A1	VARIE

IMPIANTO AGRIVOLTAICO "GIBELLINA" - PROGETTO PER LA REALIZZAZIONE DI UN IMPIANTO AGRIVOLTAICO DELLA POTENZA DI 86,95 MWp (80,00 MWp IN IMMISSIONE) CON SISTEMA DI ACCUMULO DA 40,00 MWh E RELATIVE OPERE DI CONNESSIONE ALLA RTN RICADENTE NEL COMUNI DI CALATAFIMI-SEGESTA E GIBELLINA.

PROGETTO DEFINITIVO  
5 - OPERE DI CONNESSIONE ALLA RTN, 3 - ELETTRODOTTO DI COLLEGAMENTO TIPOLOGICI RISOLUZIONI INTERFERENZE

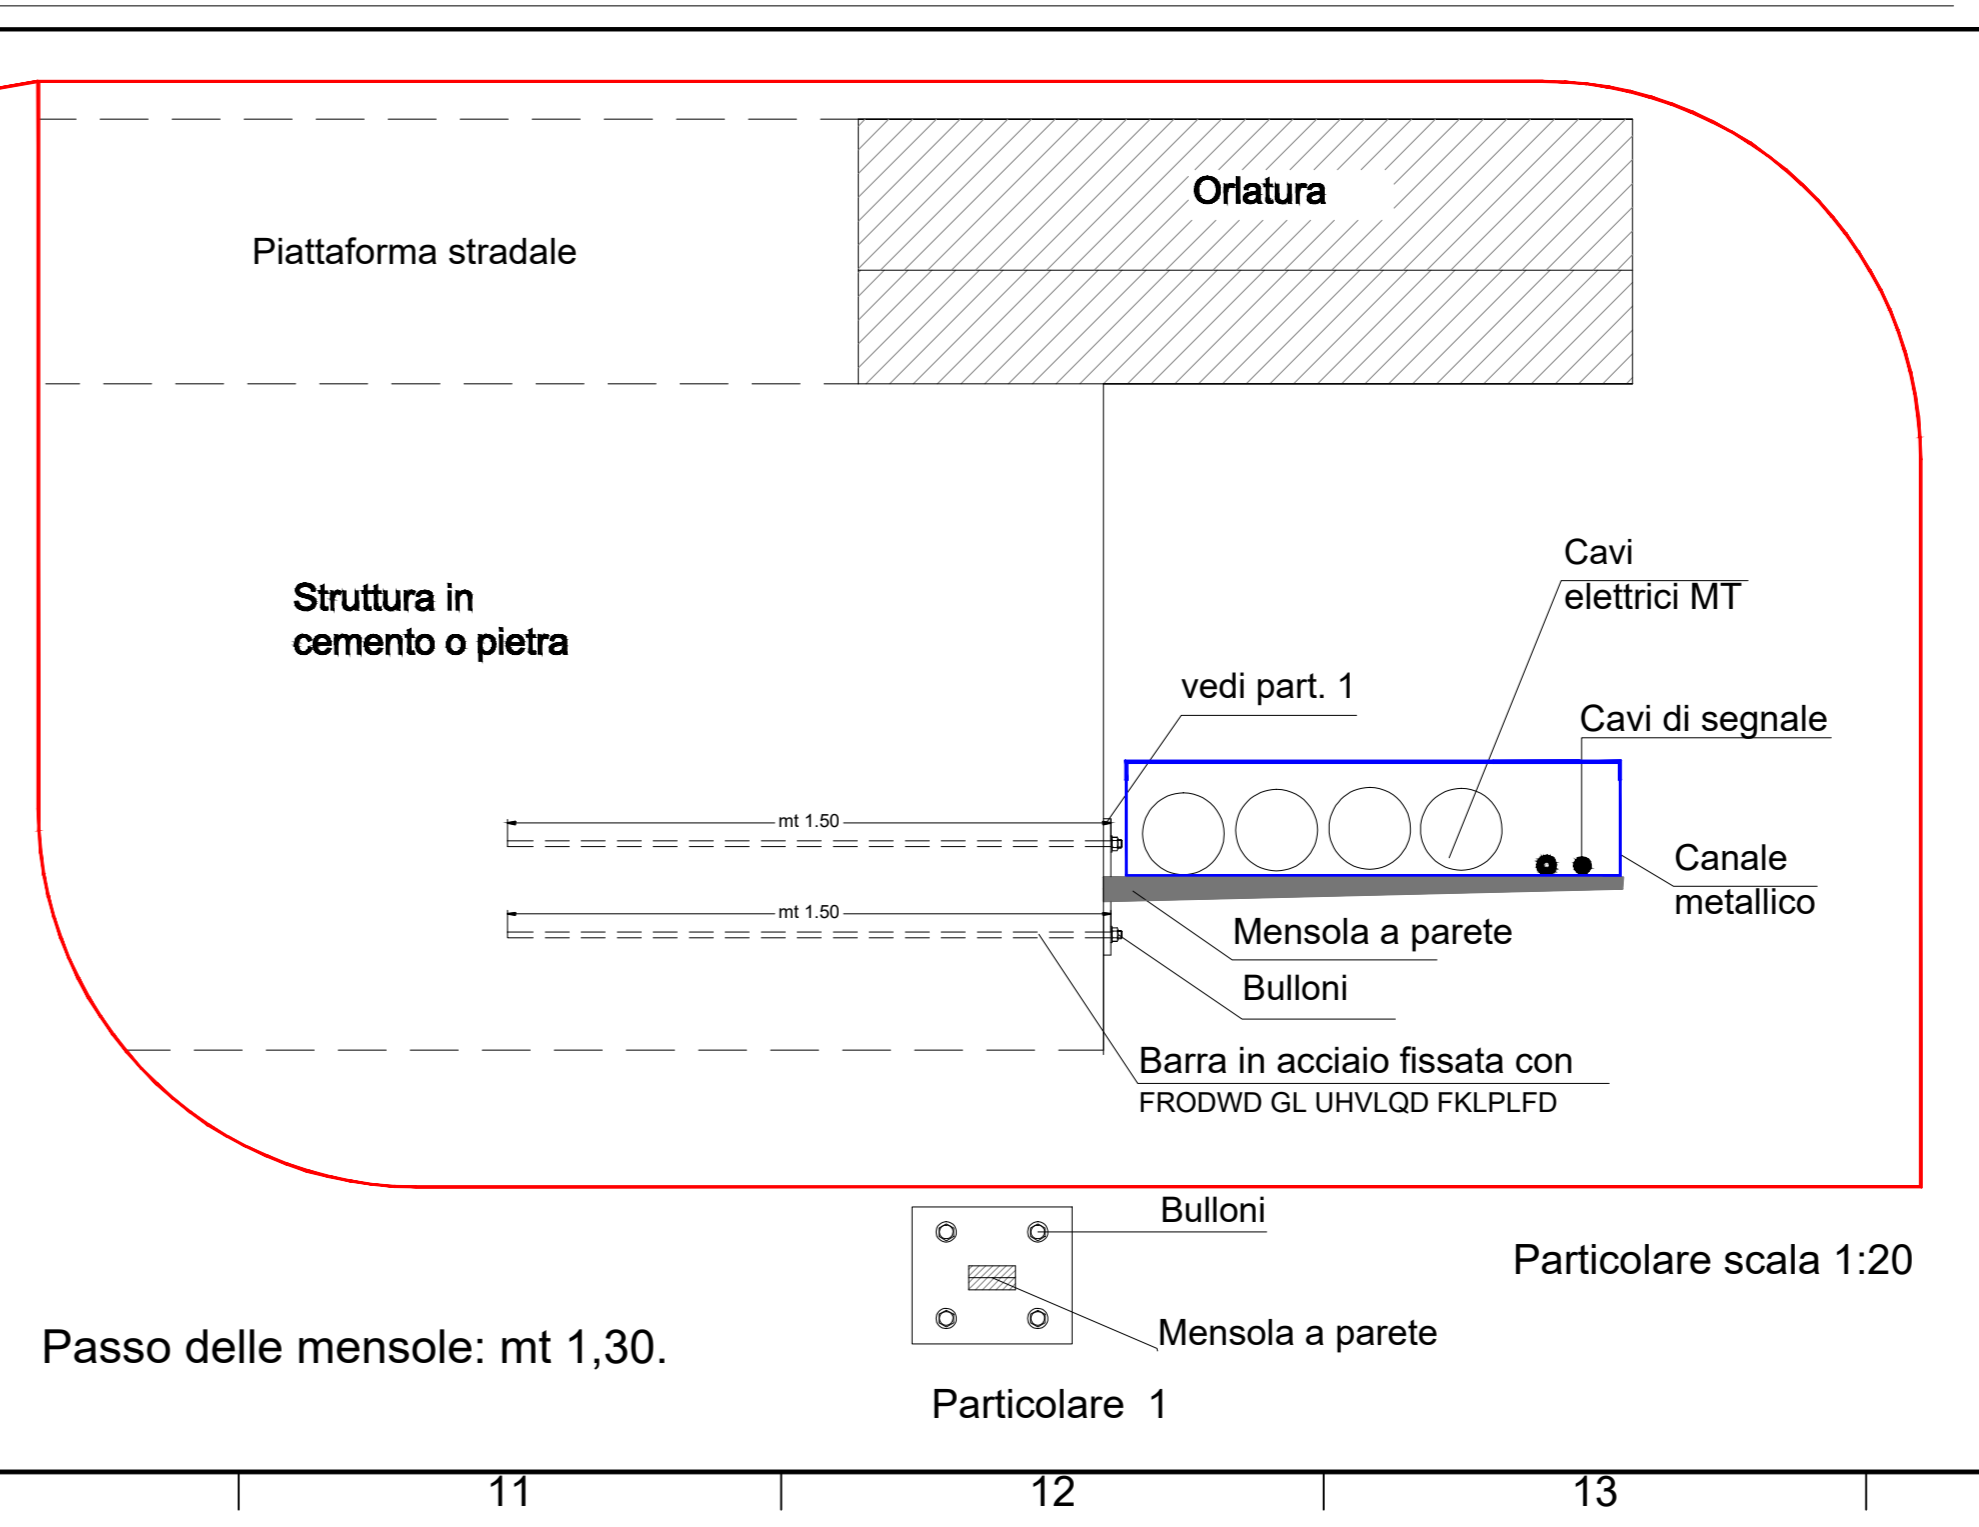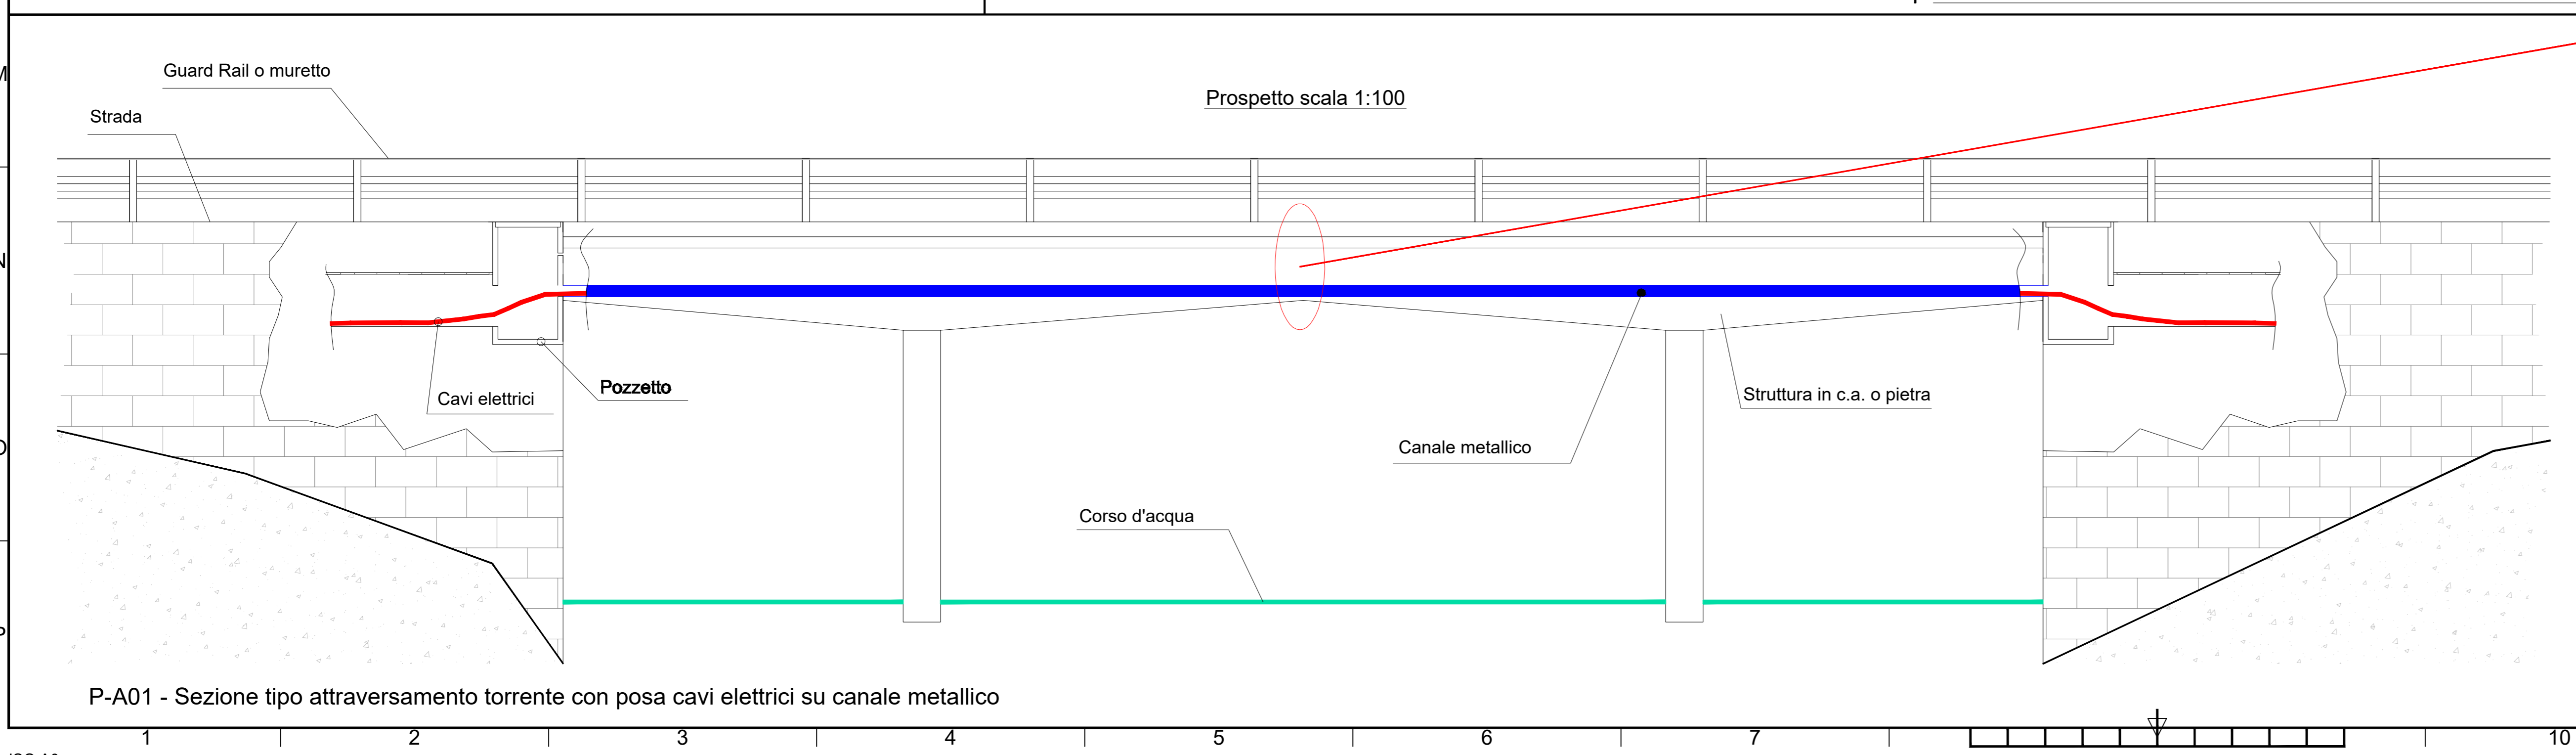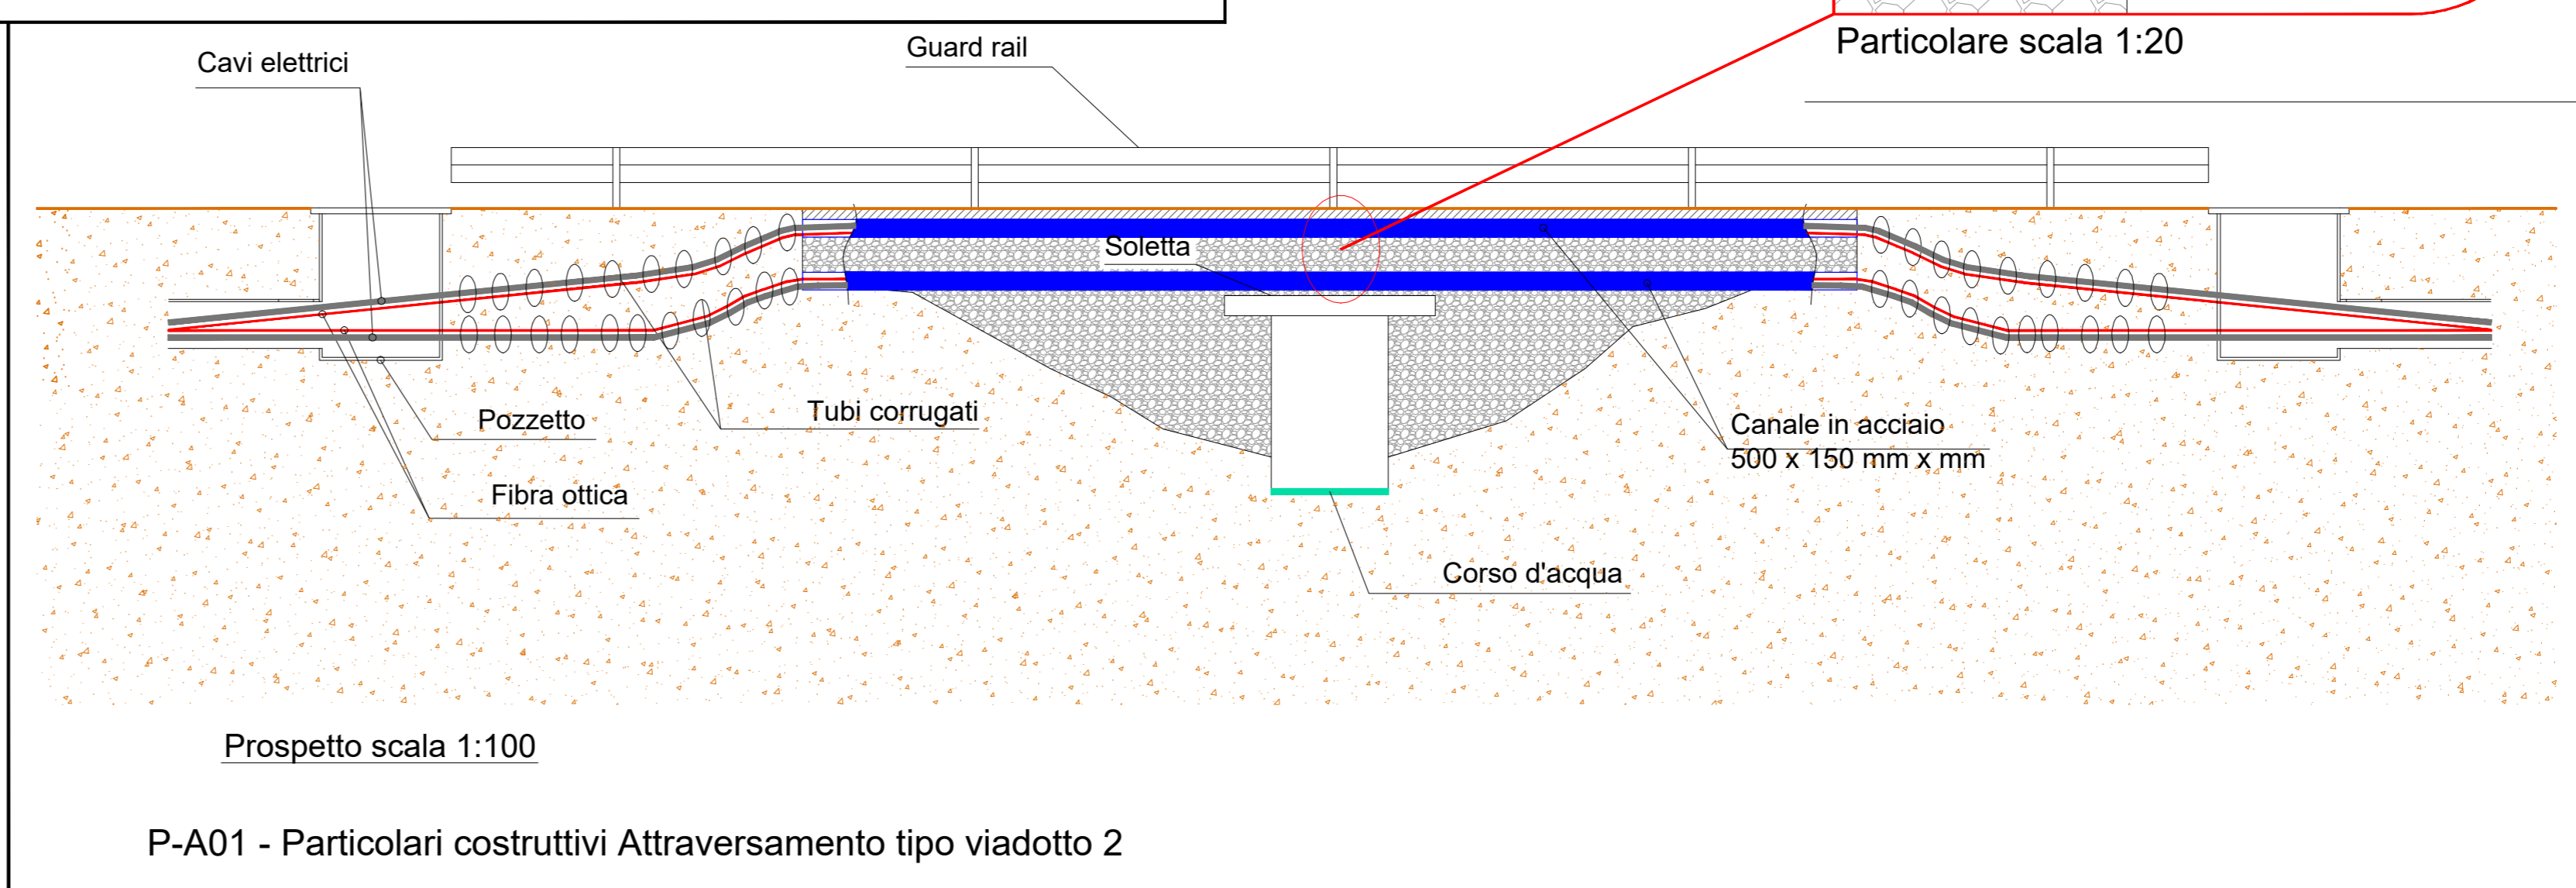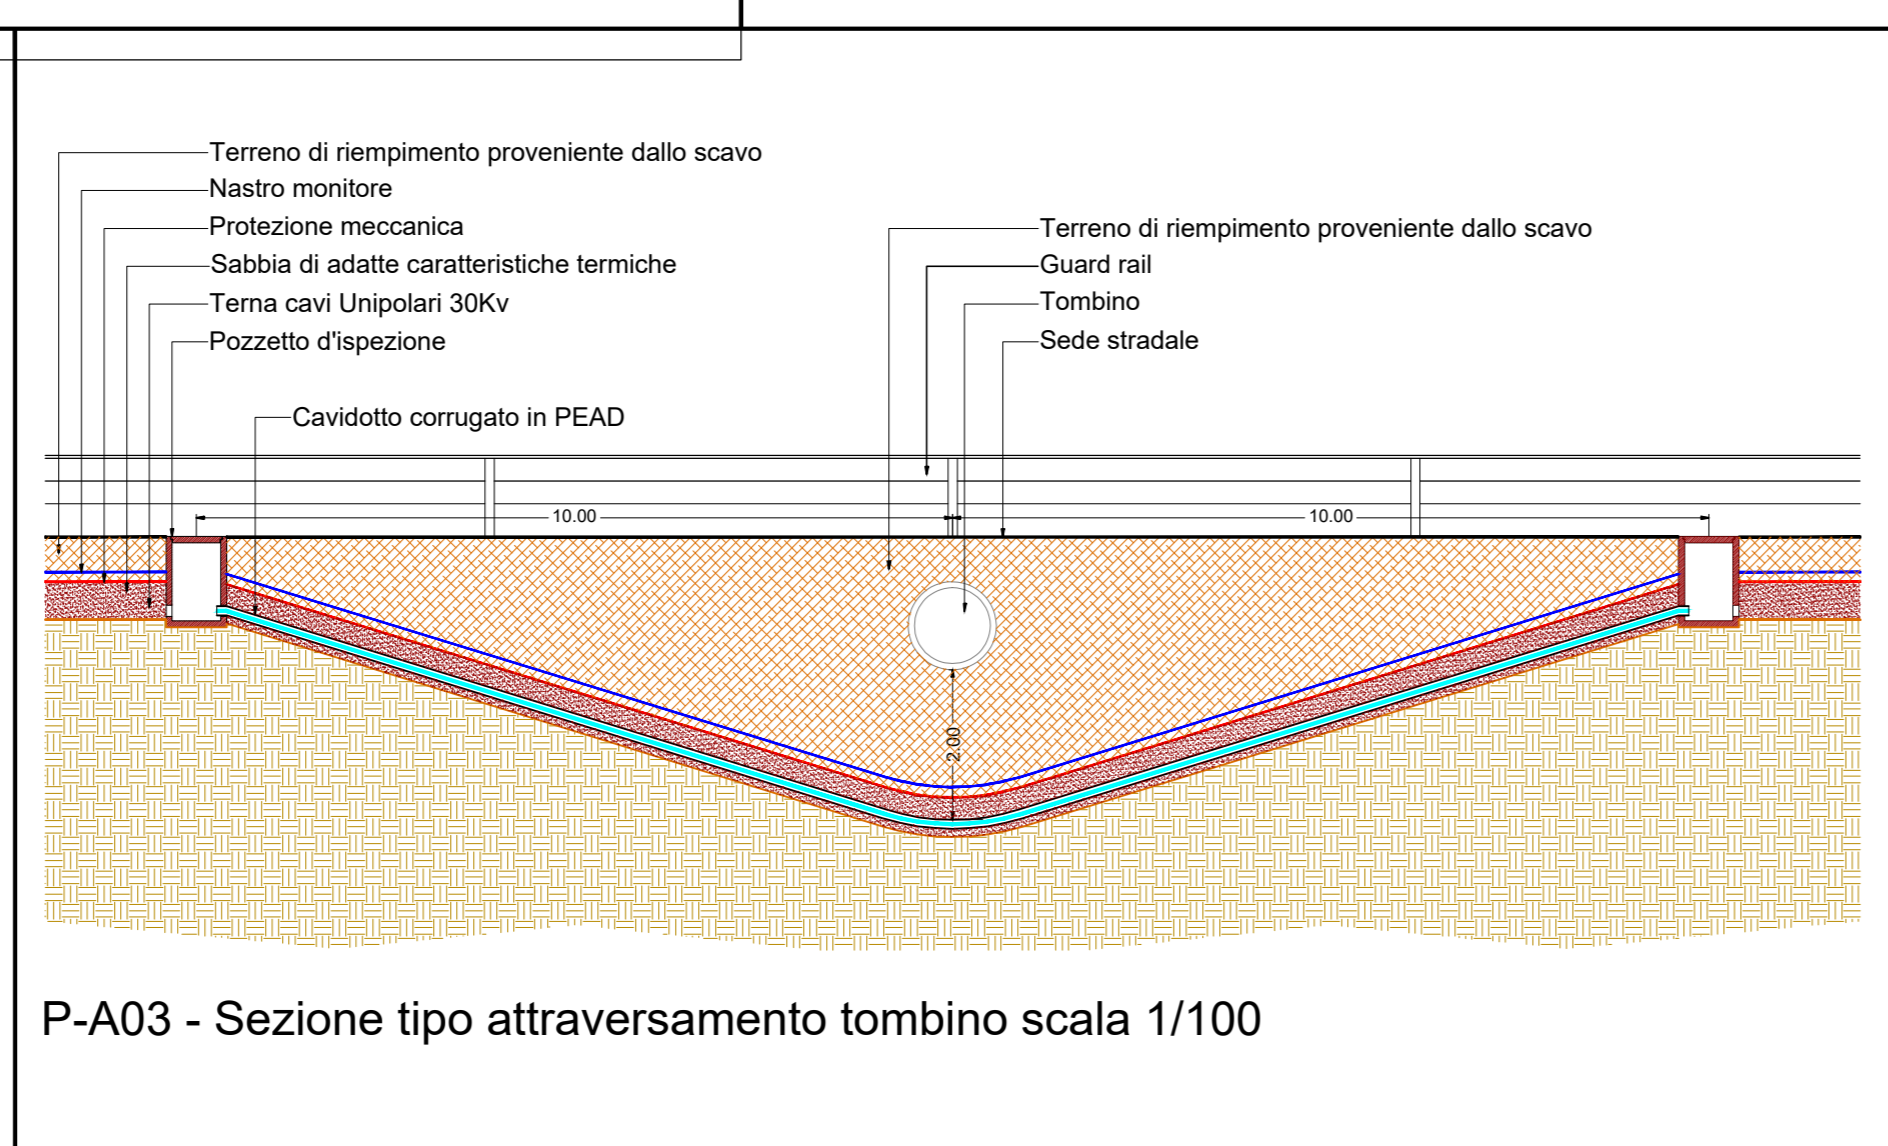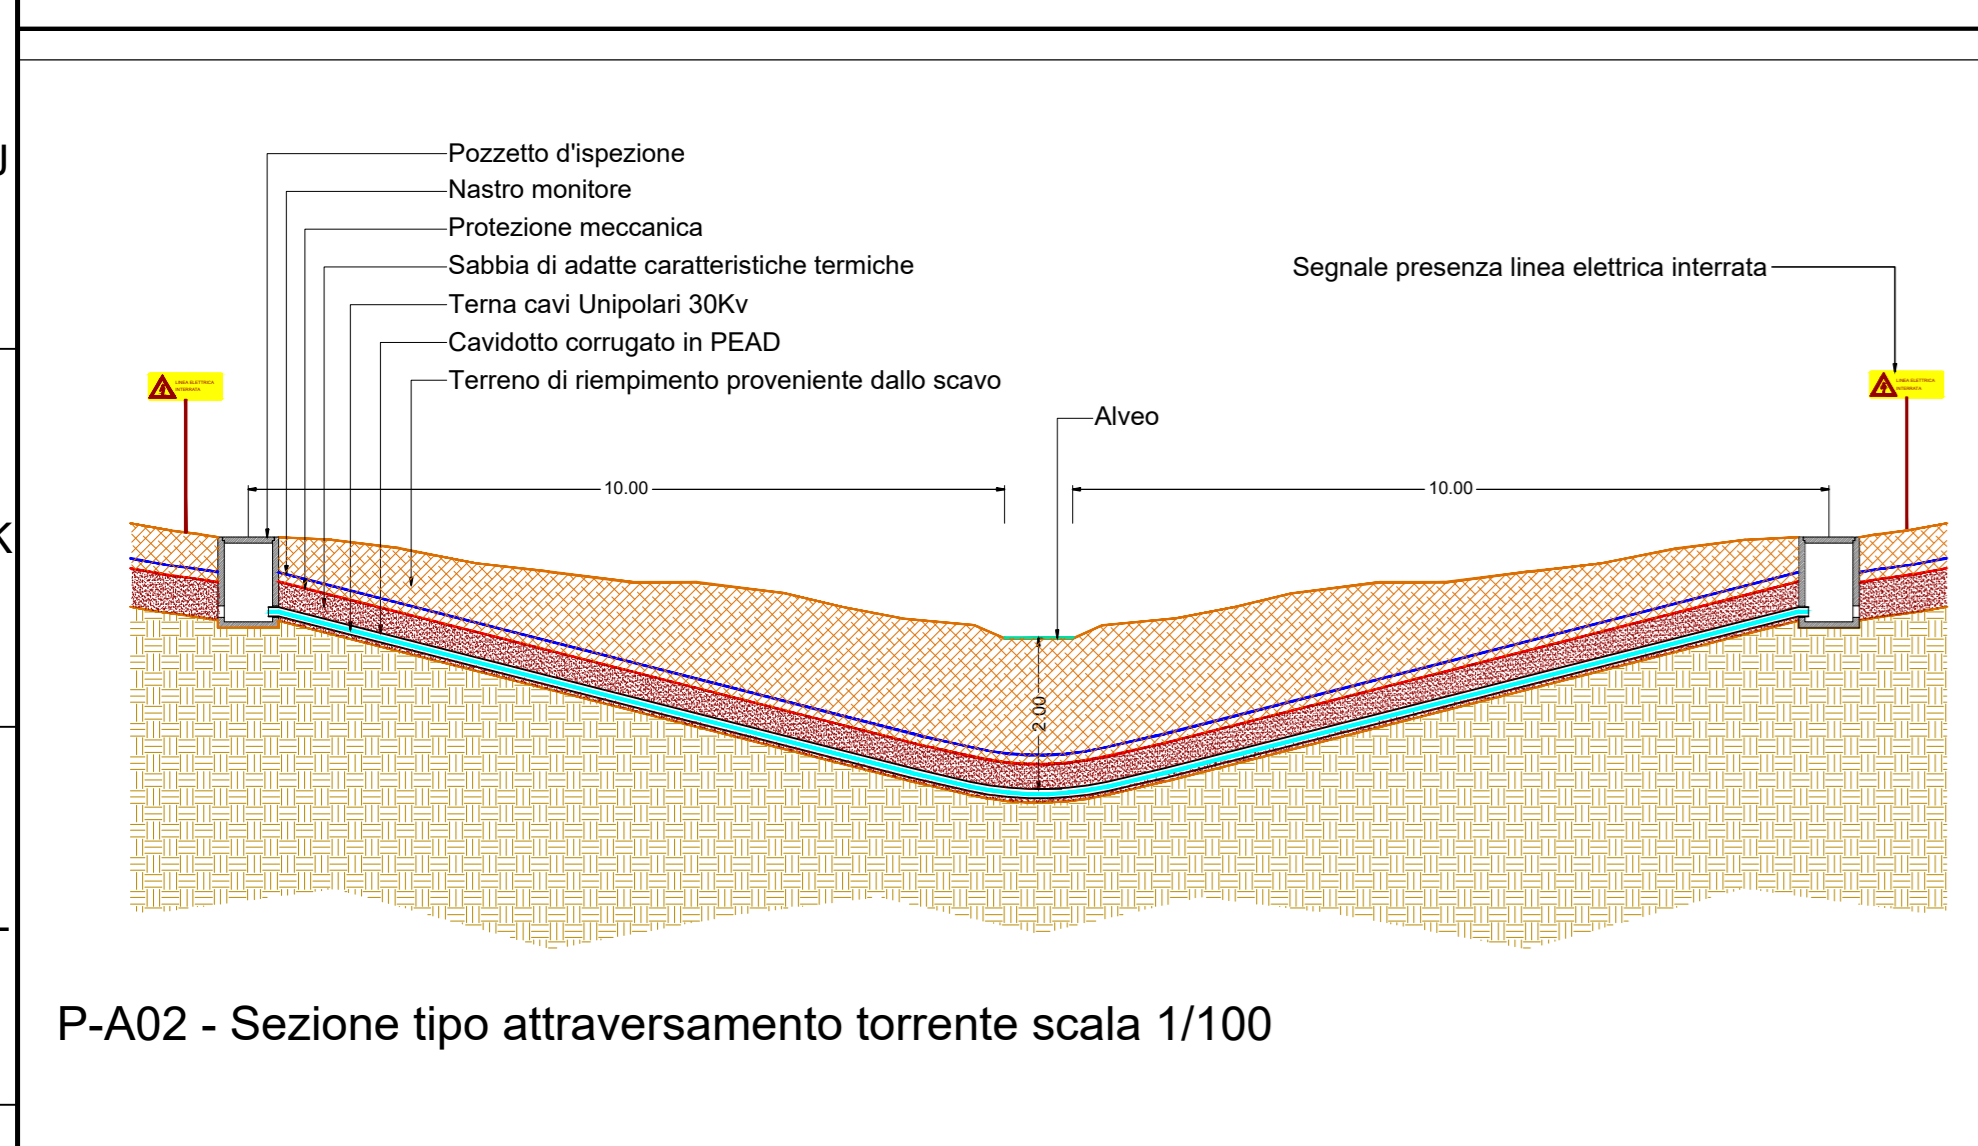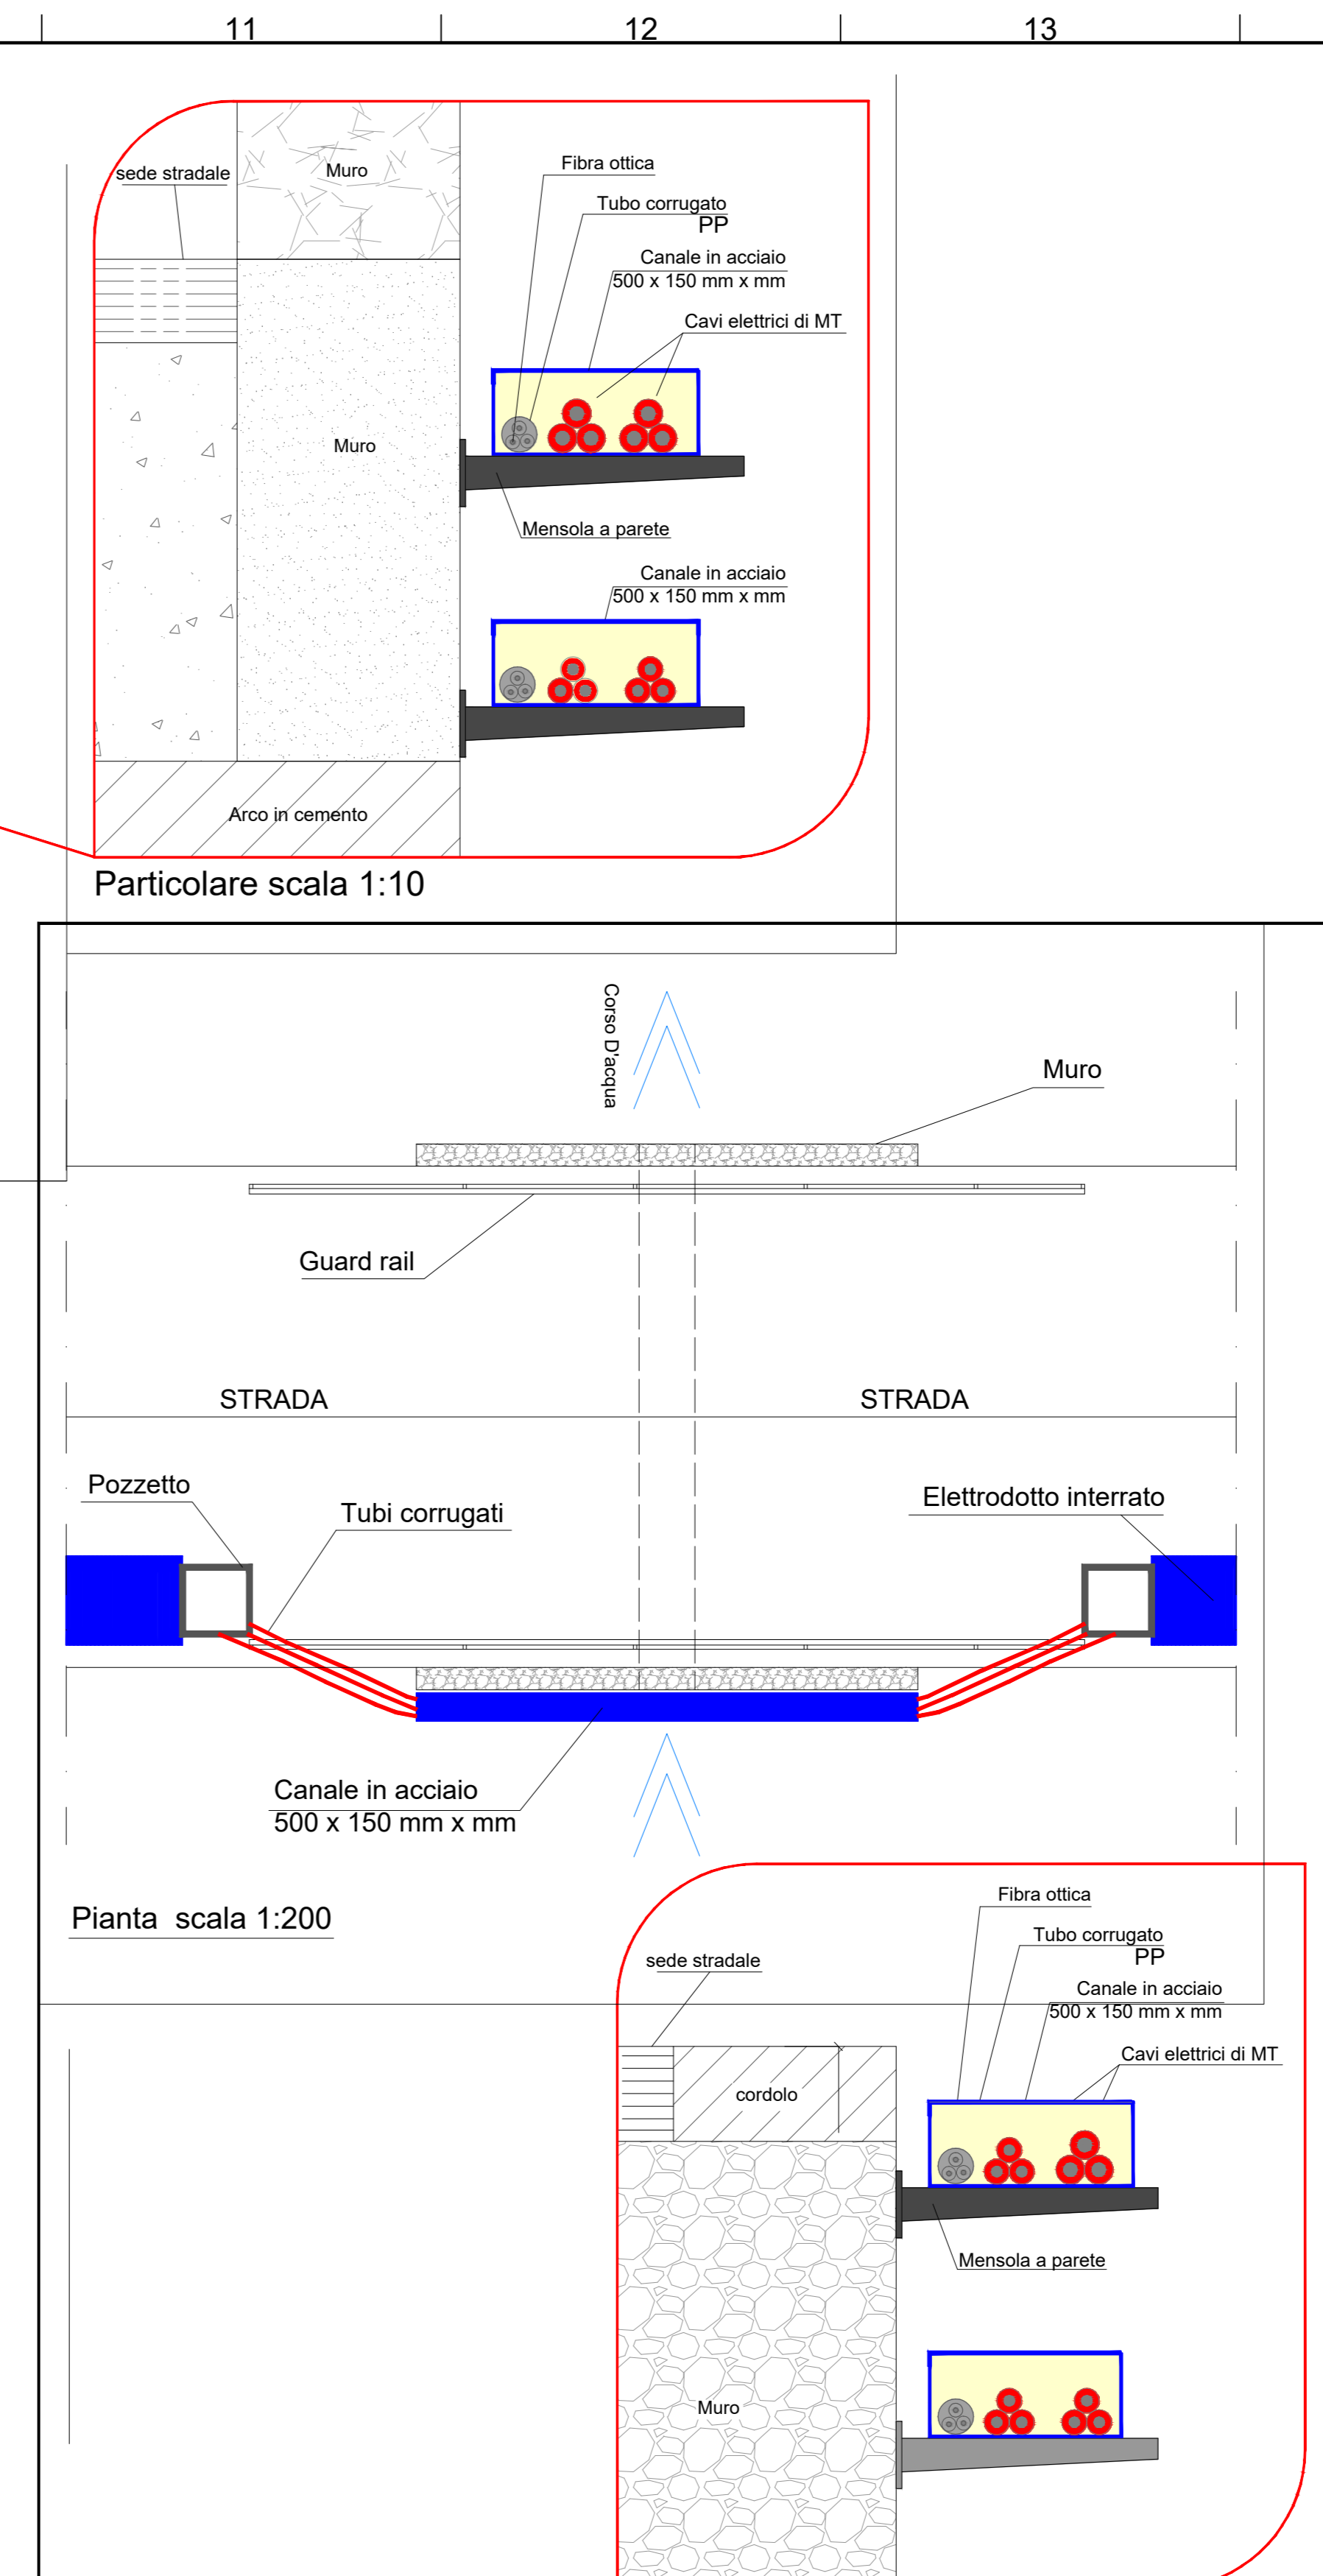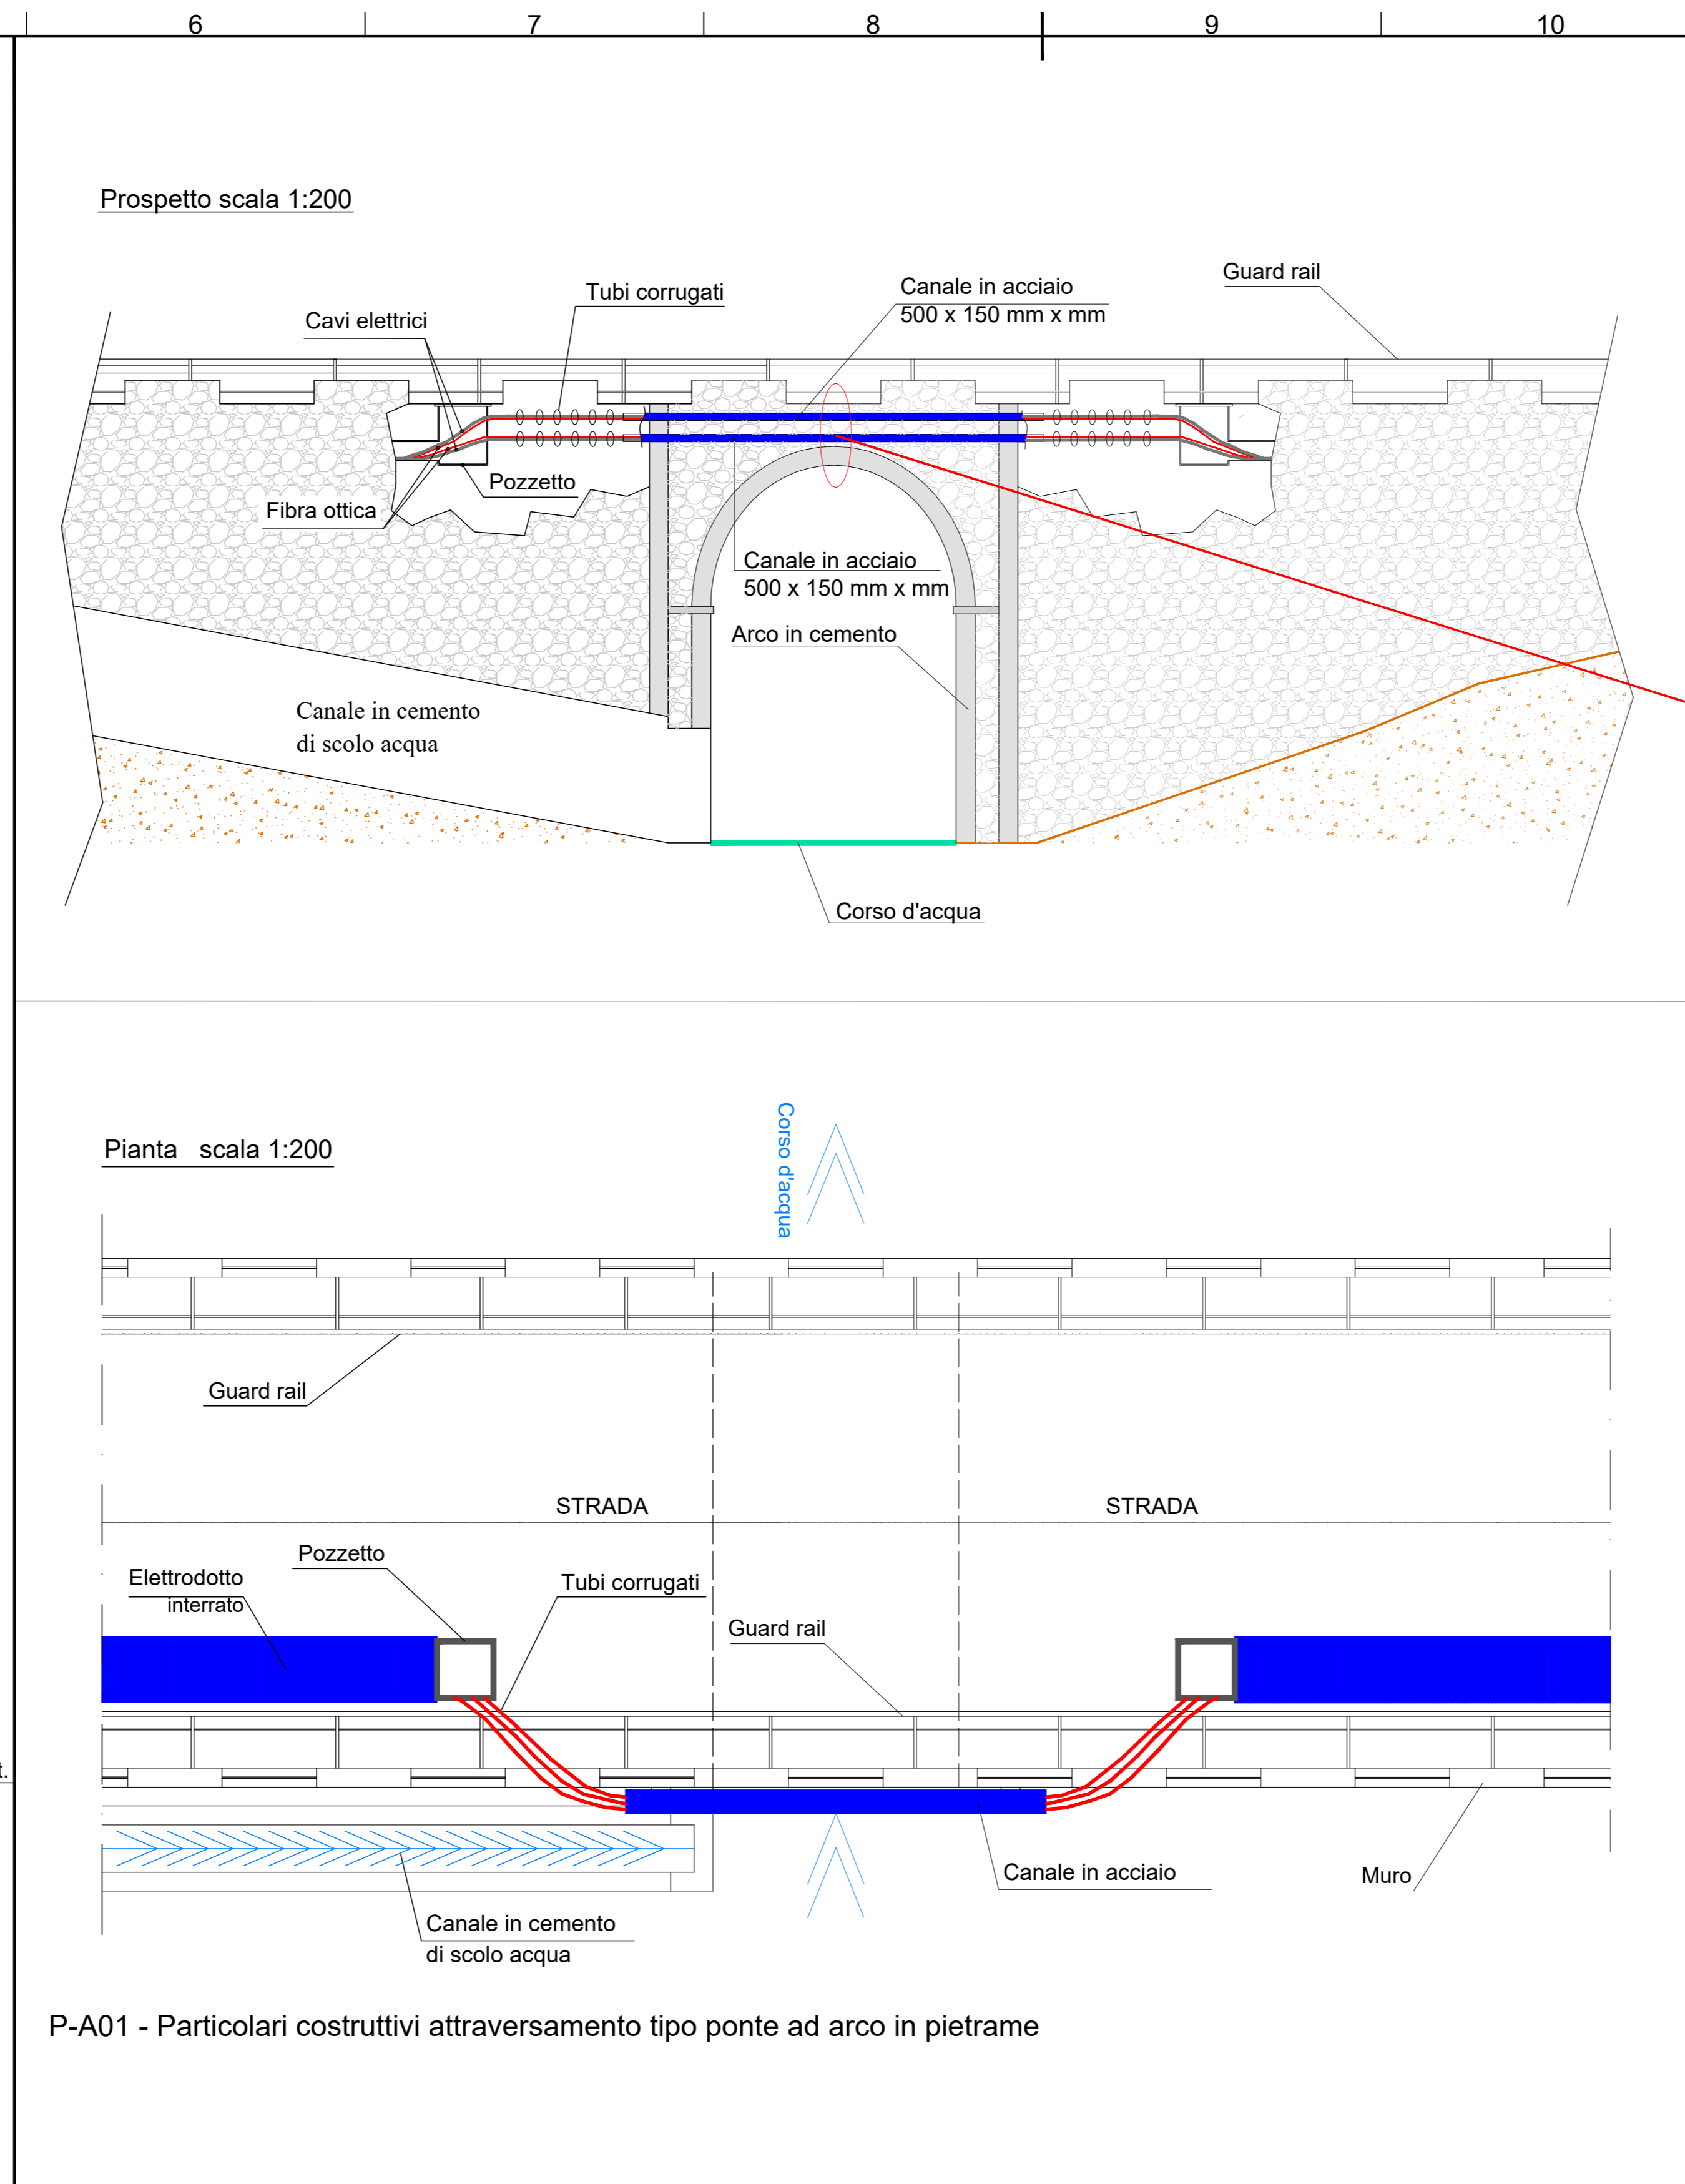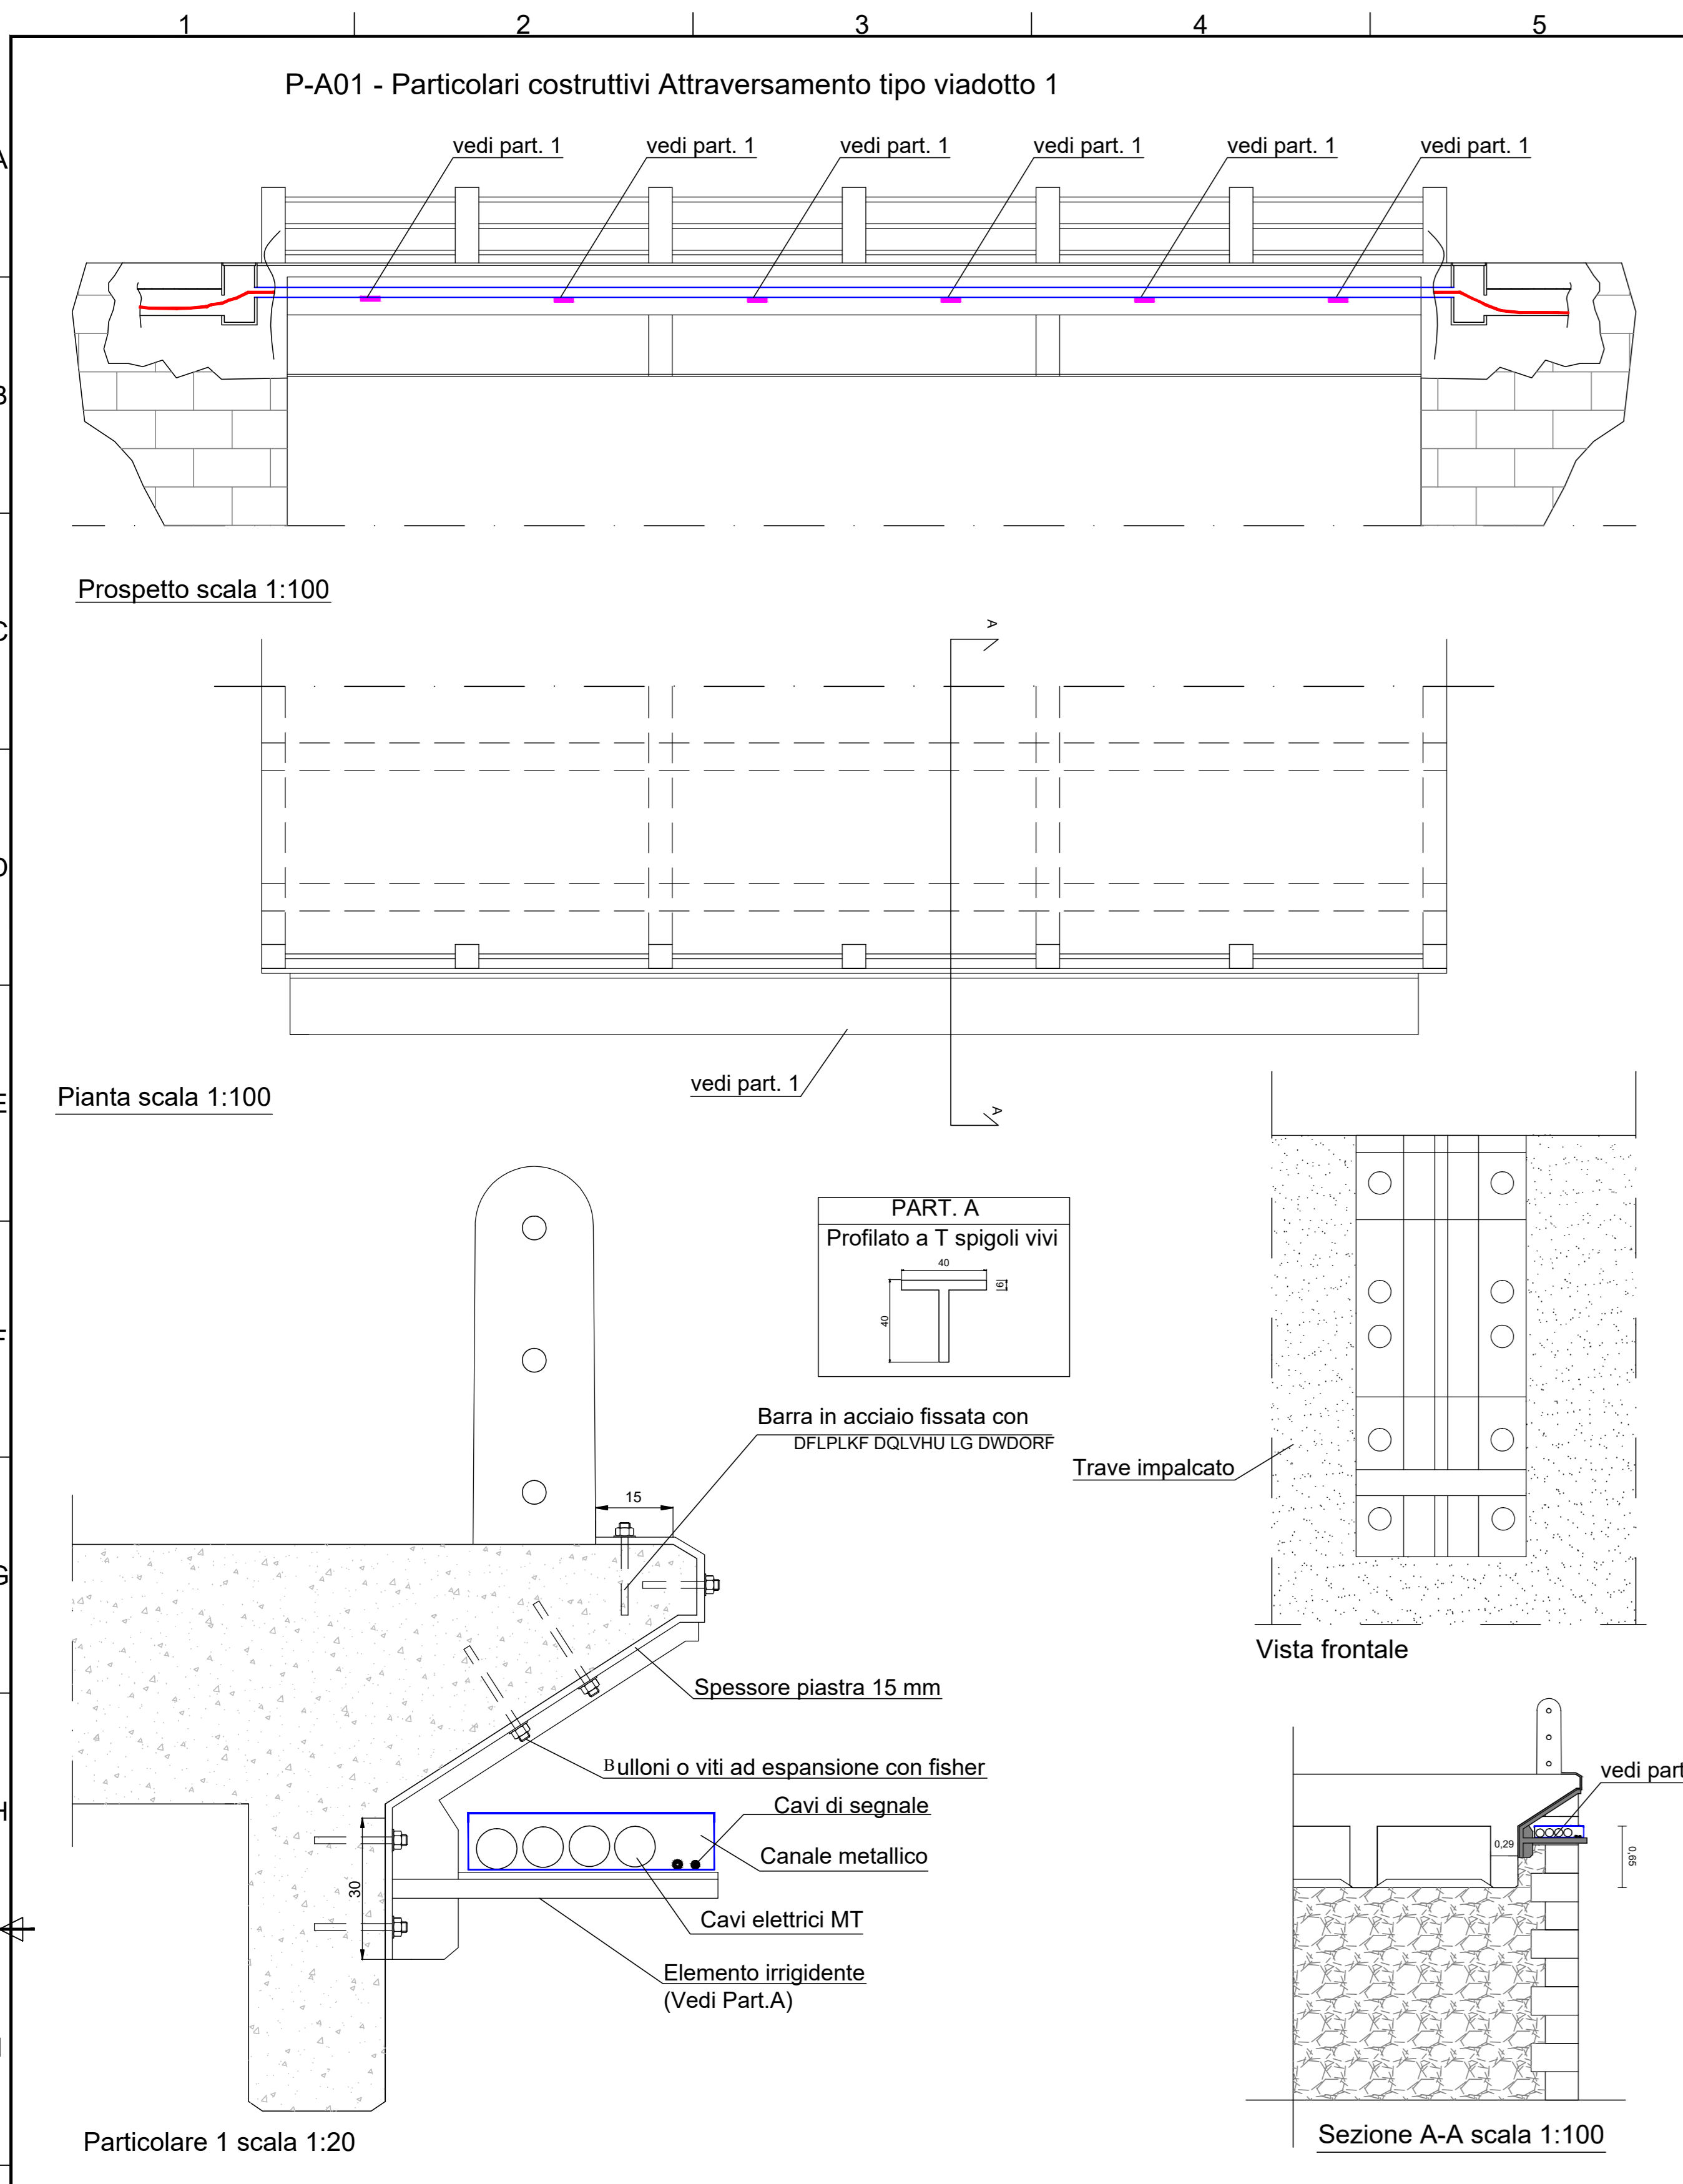

REGIONE SICILIA  
PROVINCIA DI TRAPANI  
COMUNI DI CALATAFIMI SEGESTA, SANTA NINFA E GIBELLINA

AGRIVOLTAICO "GIBELLINA"

REVISIONI	DATA	DESCRIZIONE	REDAZIONE	VERIFICATO	APPROVATO
00	01/03/2021	PRIMA EMISSIONE ELABORATO			

IMPANTO AGRIVOLTAICO "GIBELLINA" - PROGETTO PER LA REALIZZAZIONE DI UN IMPIANTO AGRIVOLTAICO DELLA POTENZA DI 86,95 MWp (80,00 MW in IMMISSIONE) CON SISTEMA DI ACCUMULO DA 64,00 MWh E RELATIVE OPERE DI CONNESSIONE ALLA RTN RICADENTE NEL COMUNE DI CALATAFIMI-SEGESTA, SANTA NINFA E GIBELLINA

PROGETTO DEFINITIVO  
5 - OPERE DI CONNESSIONE ALLA RTN, 3 - ELETTRODOTTO DI COLLEGAMENTO TIPOLOGICI RISOLUZIONI INTERFERENZE