
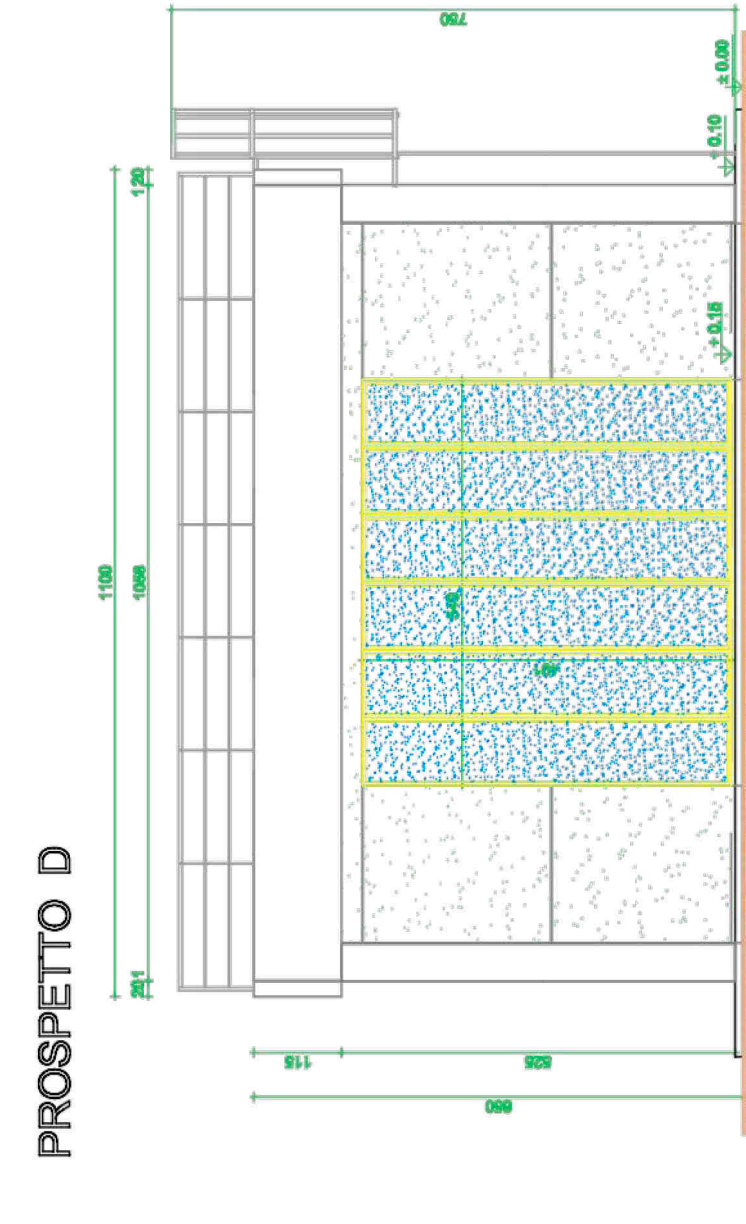
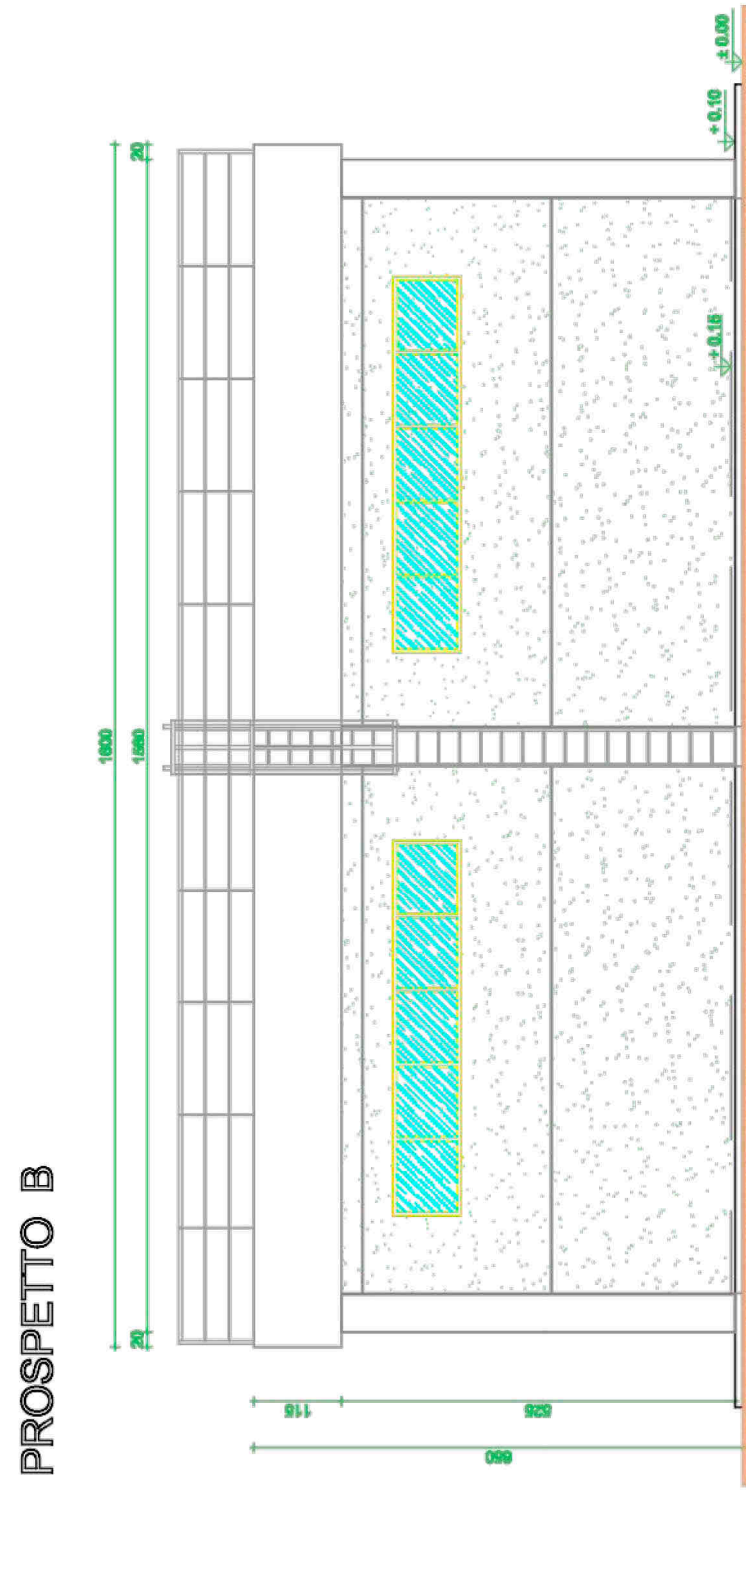
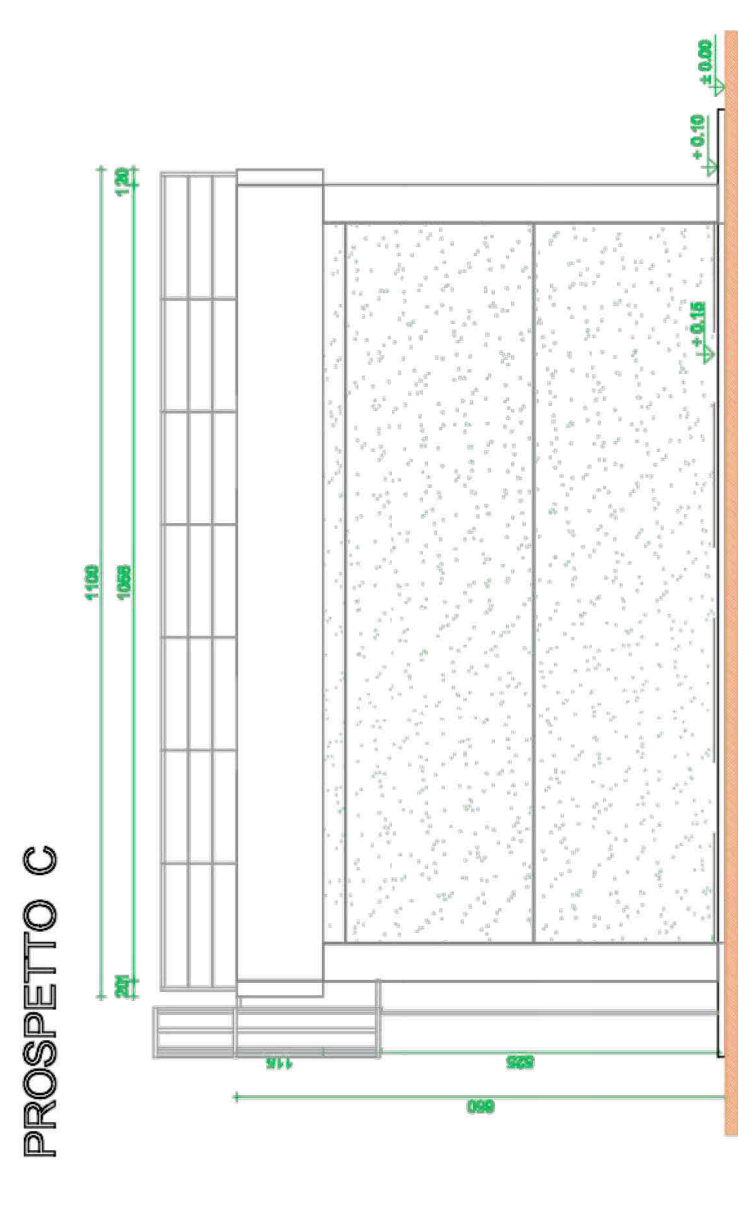


### LEGENDA PIANTA

	PANNELLO DI TAMPONAMENTO PREFABBRICATO
	PANNELLO DI TAMPONAMENTO PREFABBRICATO PIENO REI120
	PARETI E CONTROPARETI IN CARTONGESSO
	PARETI IN CARTONGESSO REI60
	CONTROSOFFITTO REI120
	PAVIMENTAZIONE CON PIASTRELLE IN GRES BATTISCOPIA A MEZZA PIASTRELLA DELLA STESSA TIPOLOGIA
	PAVIMENTO INDUSTRIALE GRIGIO CON TRATTAMENTO ANTIPOLVERE
	PAVIMENTI CON PIASTRELLA MANICOTTURA 20X20 COLORE CHIARO BATTISCOPIA CON MEZZA PIASTRELLA STESSA TIPOLOGIA (CANTINABUINO E UFFICIO)
	RIVESTIMENTO CON PIASTRELLA STESSA TIPOLOGIA PAVIMENTO

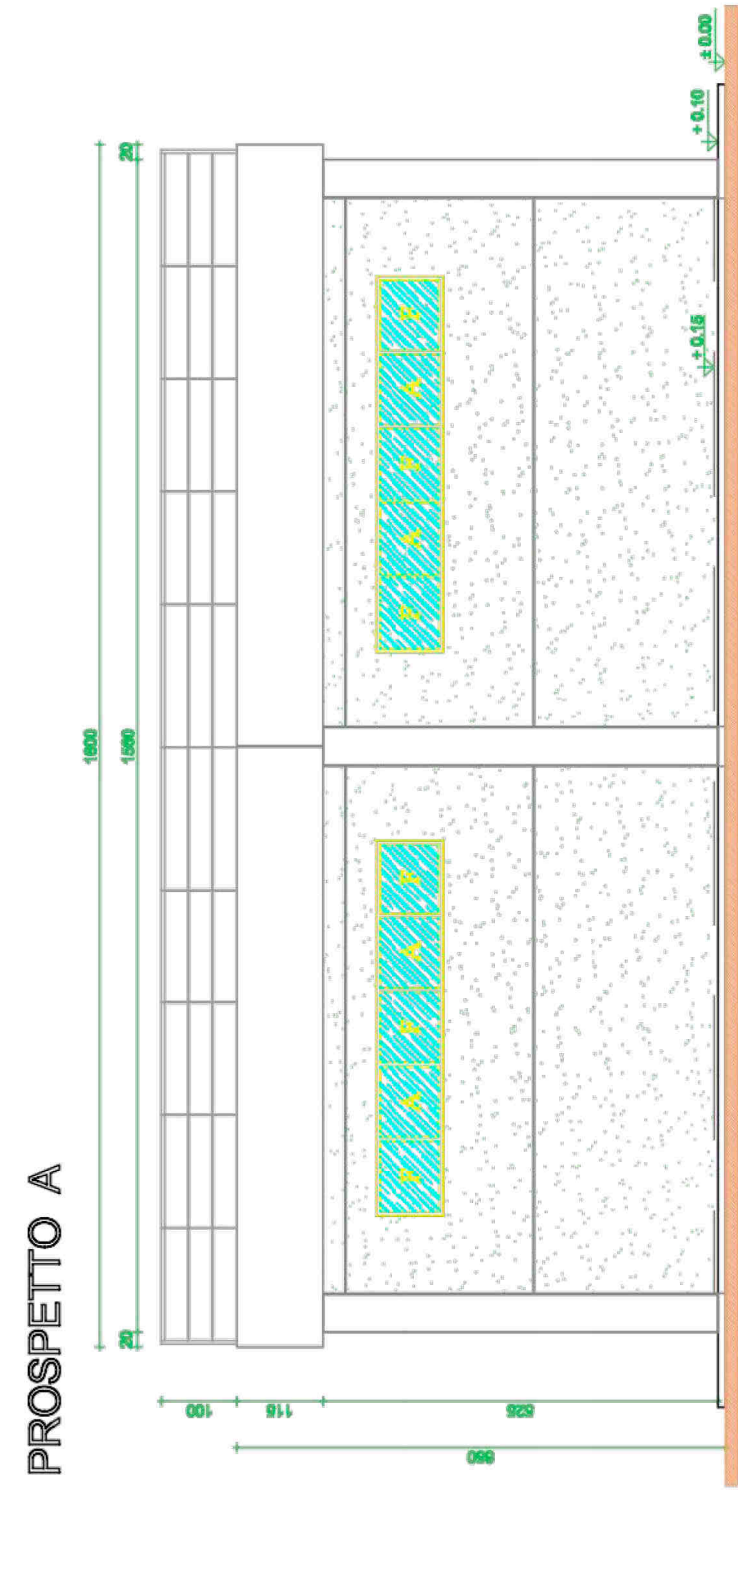

REGIONE SICILIA  
PROVINCIA DI TRAPANI  
COMUNE DI GIBELLINA

REALIZZAZIONE DELLA STAZIONE ELETTRICA 220KV  
GIBELLINA E RACCORDI ALLA RTN

REV	DATA	DESCRIZIONE	REDATTO	VERIFICATO	APPROVATO
00	16/05/2022	PRIMA EMISSIONE ELABORATO	Vincenzo Scarpinato	Claudio Rezz	

**X-ELIO**

X-ELIO GIBELLINA S.r.l.  
Corso Vito  
PEC: xelio@xelio.com  
C.F./P.IVA: 16234841001

PROGETTO DEFINITIVO  
5 - OPERE DI CONNESSIONE ALLA RTN, 4 - SE RTN 220KV  
**EDIFICIO MAGAZZINO**

PROGETTO DEFINITIVO  
5 - OPERE DI CONNESSIONE ALLA RTN, 4 - SE RTN 220KV  
**EDIFICIO MAGAZZINO**

