



PIANTA
SCALA 1:50

Prospetto C

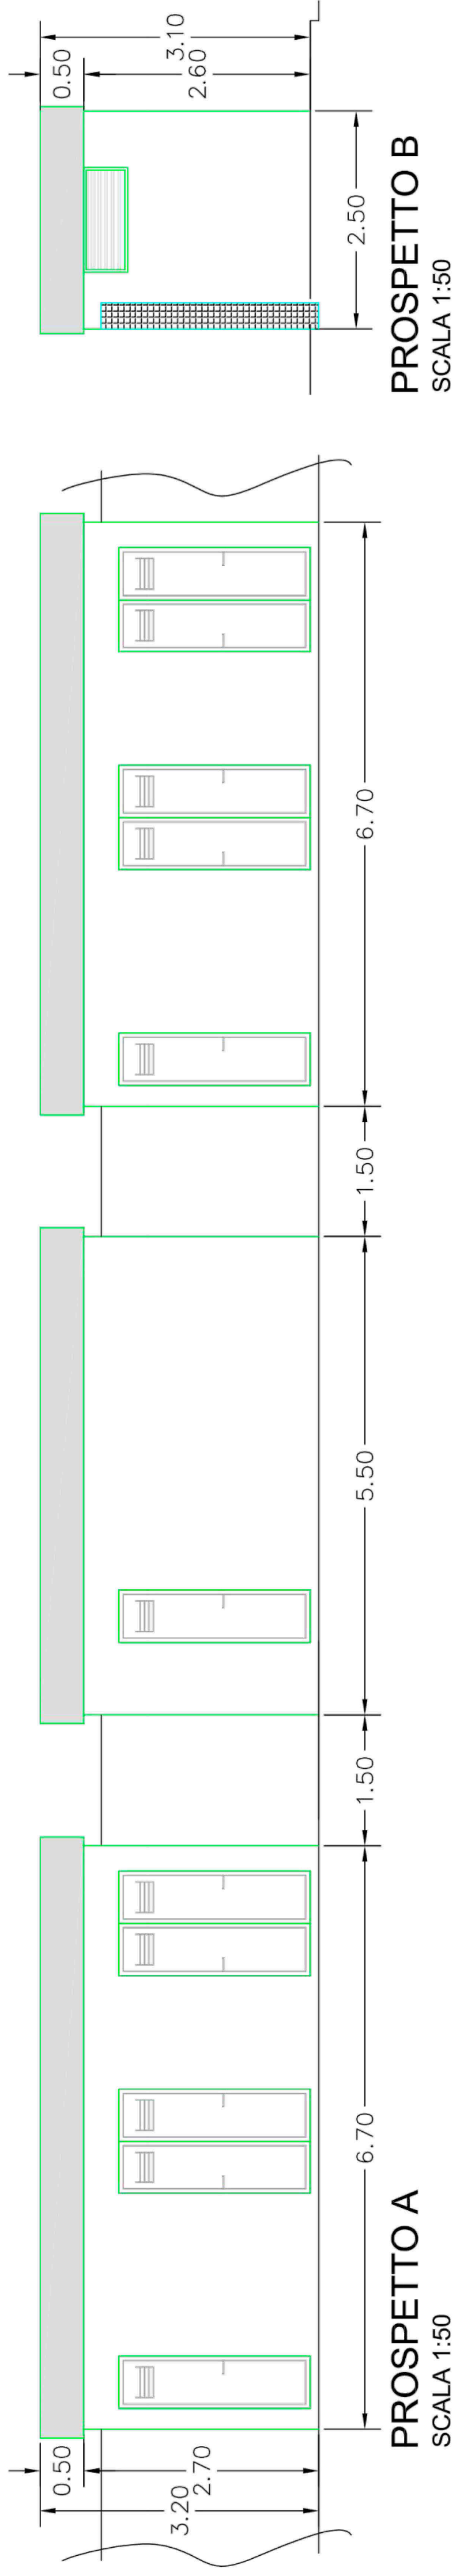

PROSPETTO A
SCALA 1:50

PROSPETTO B
SCALA 1:50

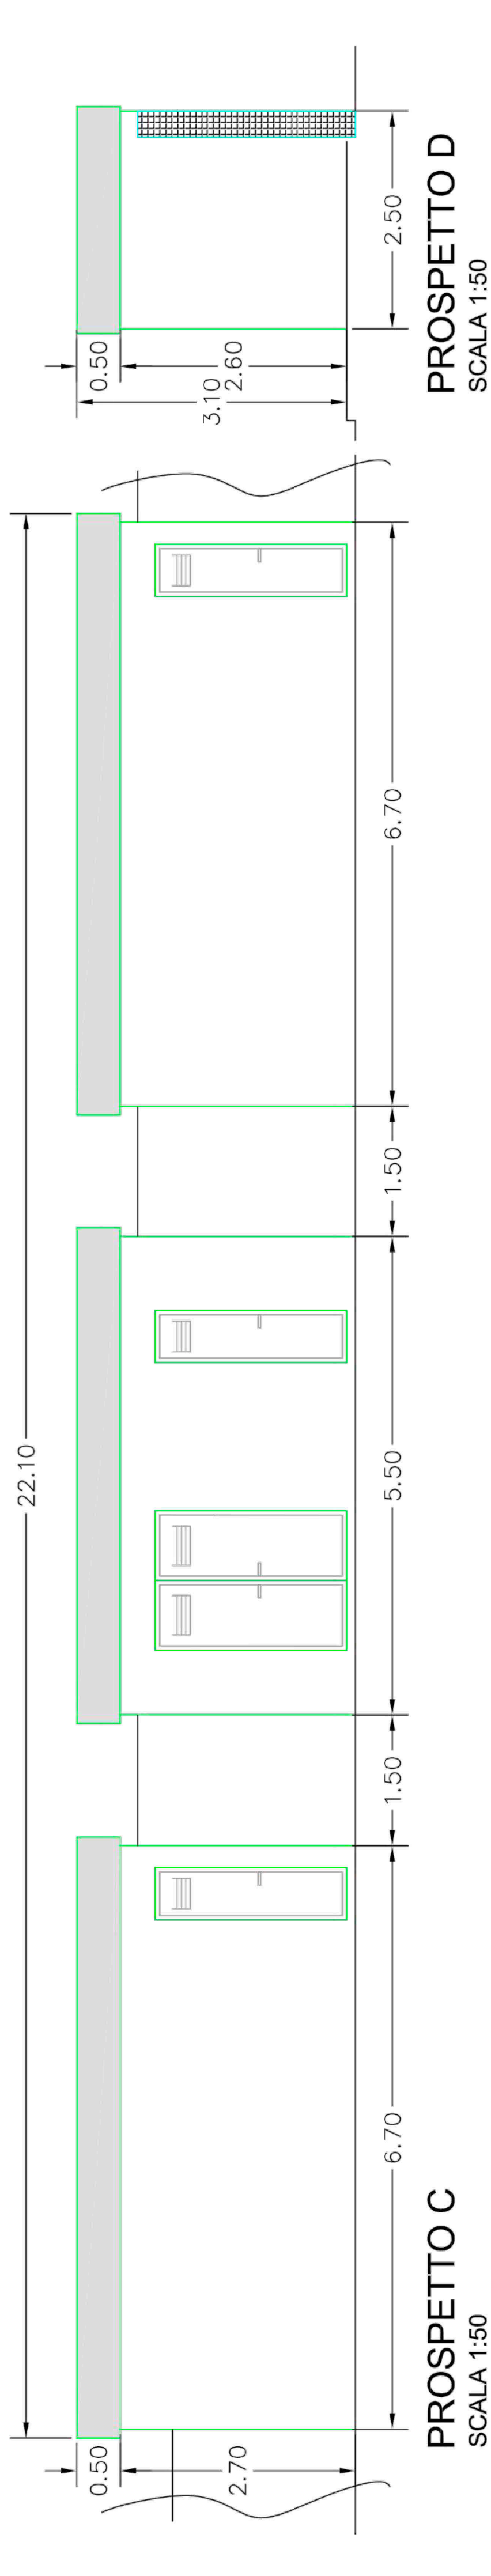

PROSPETTO C
SCALA 1:50

PROSPETTO D
SCALA 1:50

REGIONE SICILIA
PROVINCIA DI TRAPANI
COMUNE DI GIBELLINA

REALIZZAZIONE DELLA STAZIONE ELETTRICA 220KV
GIBELLINA E RACCORDI ALLA RTN

REVISIONI		PRODOTTORE		PROGETTO	
NO	DATA	DESCRIZIONE	REDAZIONE	VERIFICATO	APPROVATO
00	16/05/2022	PRIMA EMISSIONE ELABORATO			

X-ELIO X-ELIO GIBELLINA S.r.l. Corso Vittorio Emanuele II, 346 00186 - ROMA P. IVA n. 02000009642 C.F./P. IVA n. 02000009642		CODICE EUROPEO XE-GIBELLINA-AFV-PD-D-5.4.9.0-0A-R00	
PROIEZIONE E SERVIZI EnuLab ENU LAB S.r.l.s. - C.F.P. IVA 02000009642 Via Salaria n. 39 - 00151 ARDEA (AG) 0202 096480 - email: info@enulab.it - www.enulab.it		REDATTO VERIFICATO APPROVATO	
IL DIRETTORE TECNICO DI ENU LAB		SCALA 1/1	

PROGETTO REALIZZAZIONE STAZIONE ELETTRICA 220KV GIBELLINA- E RACCORDI ALLA RTN	
PROGETTO DEFINITIVO 5 - OPERE DI CONNESSIONE ALLA RTN, 4- SE RTN 220KV LOCALE CONSEGNA MT E TLC	