Firmato digitalmente da
ANTONIO ALFREDO AVALLONE
CN = AVALLONE ANTONIO ALFREDO
O = non presente
C = IT

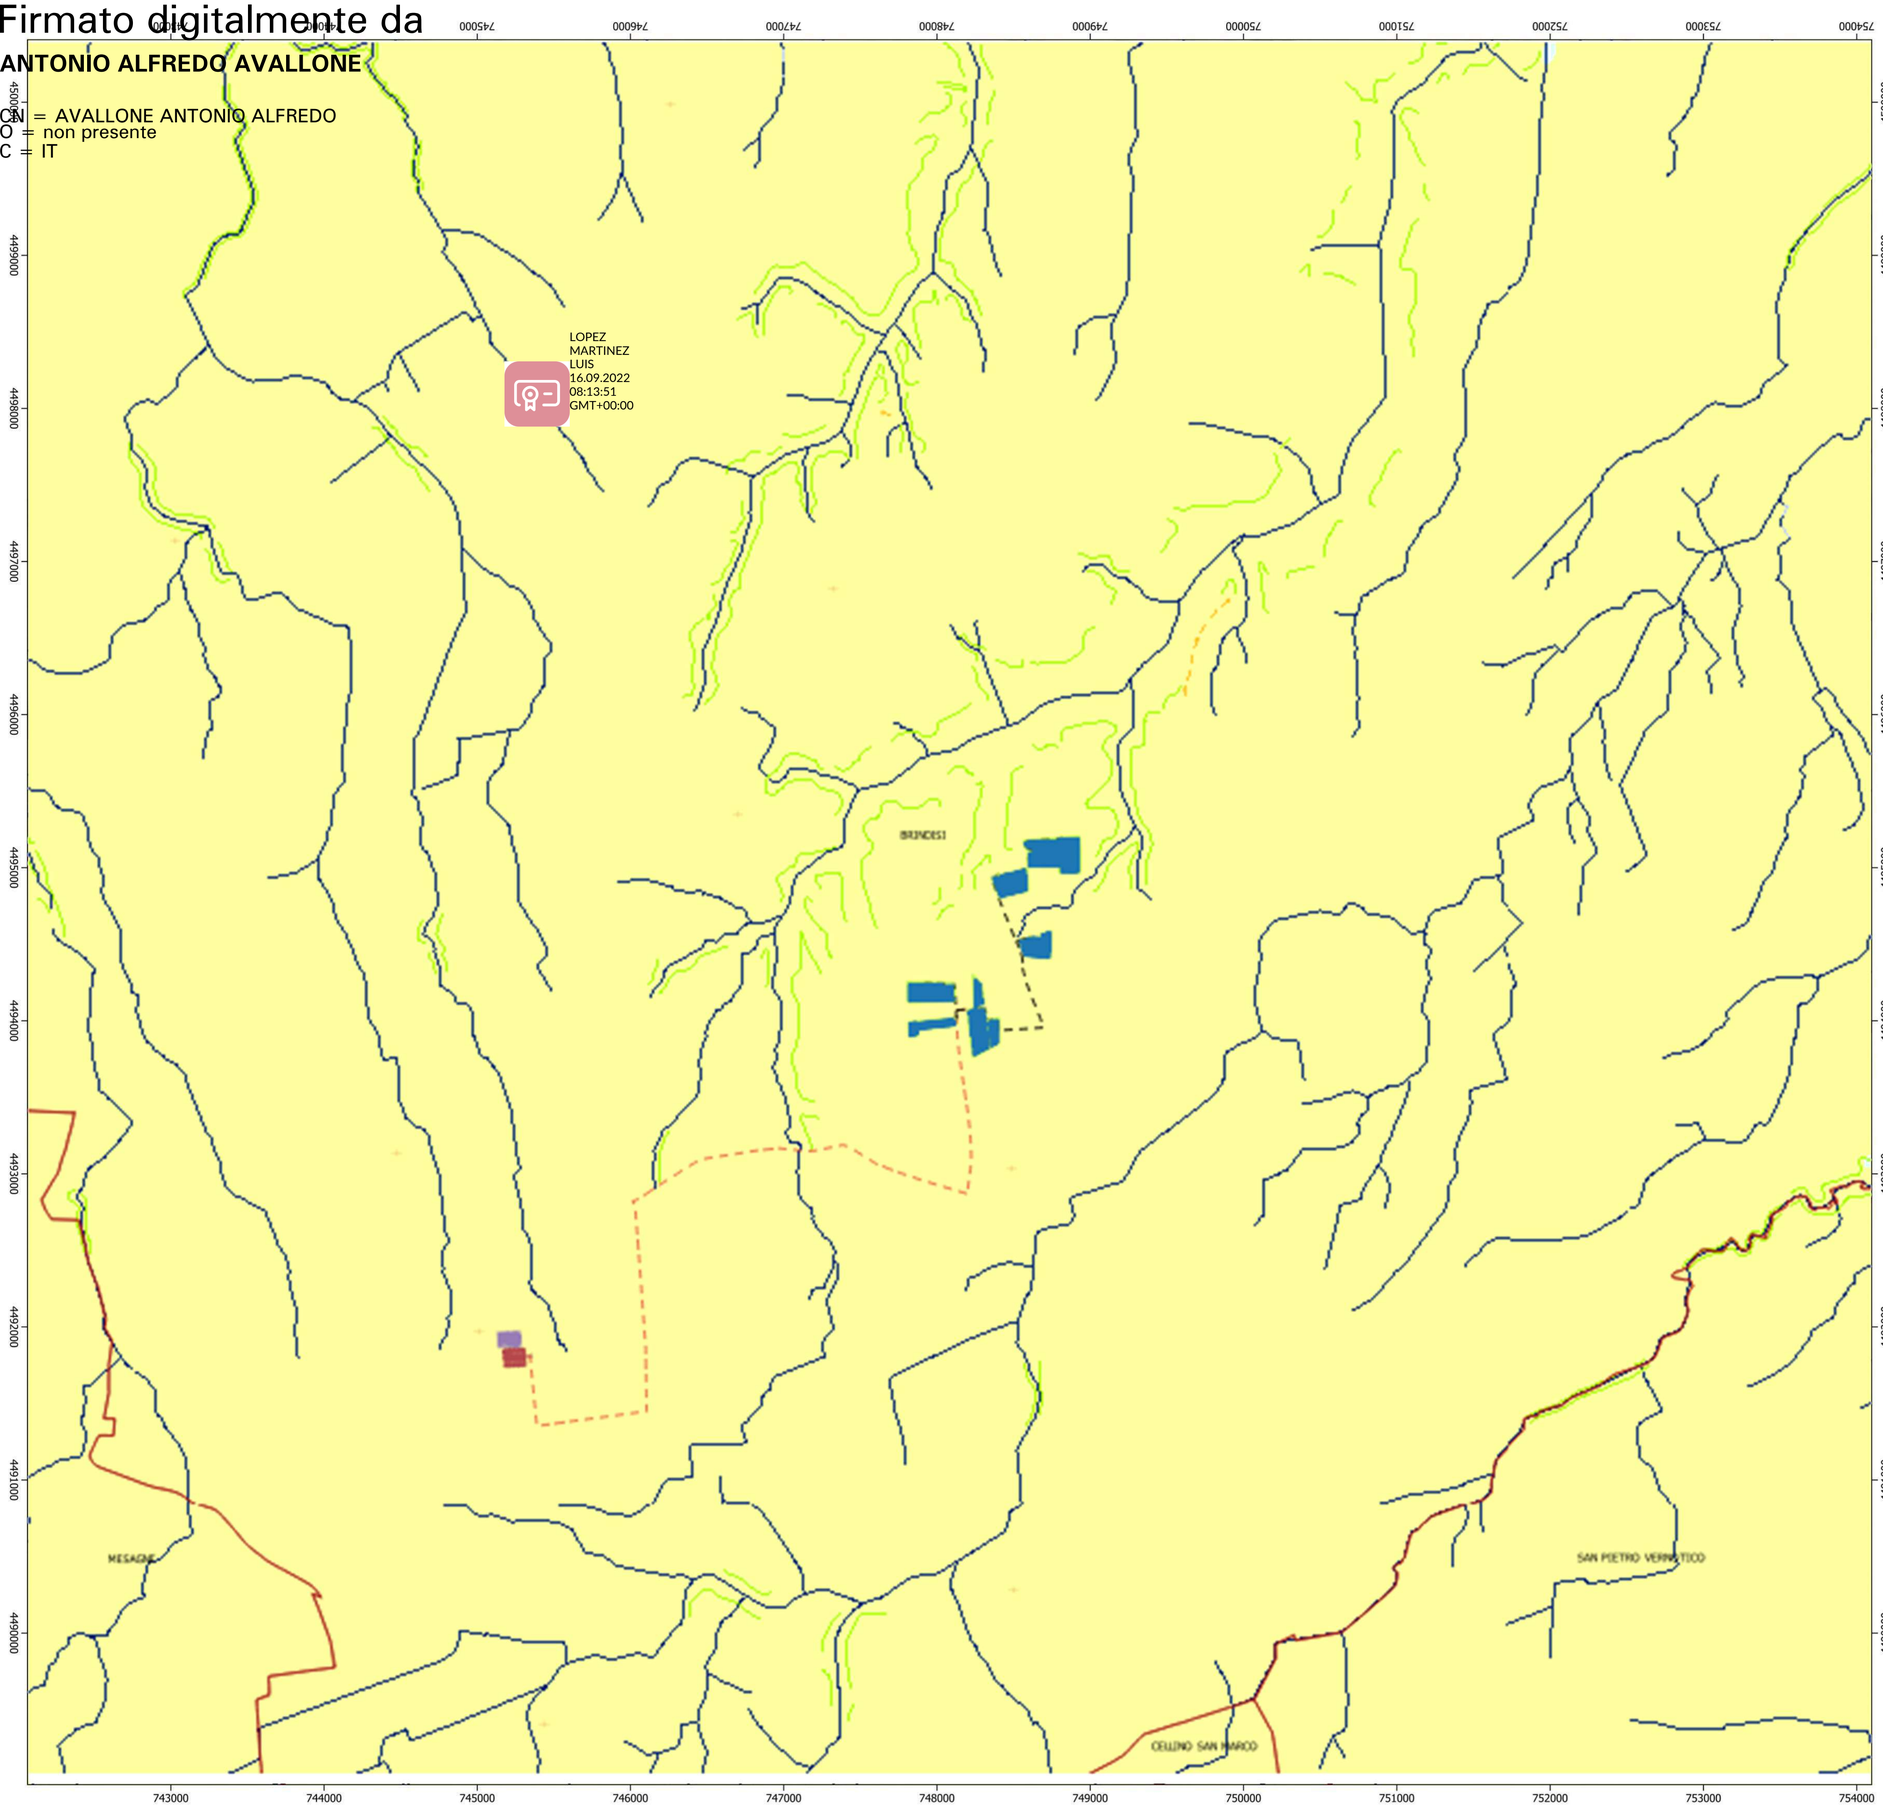

REGIONE PUGLIA	PROVINCIA DI BRINDISI	COMUNE DI BRINDISI

Denominazione impianto:	***MASSERIA MOINA***	
Ubicazione:	**Comune di Brindisi (BR)** **Località "Masseria Moina"**	Foglio: **159/152/160/161** Particelle: **varie**

PROGETTO DEFINITIVO

per la realizzazione di un impianto agrovoltaico da ubicare in agro del comune di Brindisi (BR) in località "Masseria Moina", potenza nominale pari a 22,4848 MW in DC e potenza in immissione pari a 22 MW AC, e delle relative opere di connessione alla RTN ricadenti nello stesso comune.

PROPONENTE

BRINDISI ENERGIA6 S.R.L.
Corso Libertà n.17, Vercelli (VC) 13100
P.IVA 02728480027
PEC: brindisienergia6@legalmail.it

Codice Autorizzazione Unica PGEWYD7

ELABORATO

Carta Idrogeomorfologica

Tav. n° **10 AP**

Scala 1:20.000

Aggiornamenti

Numero	Data	Motivo	Eseguito	Verificato	Approvato
Rev 0	Giugno 2022	Istanza per l'avvio del procedimento di rilascio del provvedimento di VIA nell'ambito del Provvedimento Unico in materia Ambientale ai sensi dell'art.27 del D.Lgs.152/2006 e ss.mm.ii.			

PROGETTAZIONE

Dott. Ing. ANTONIO ALFREDO AVALLONE
Contrada Lama n.18 - 75012 Bernalda (MT)
Ordine degli Ingegneri di Matera n. 924
PEC: grmgroupsrl@pec.it
Cell: 339 796 8183

IL TECNICO

Dott. Forestale ALFONSO TORTORA
TITO PZ - 85050
Via Roma n.413
Ordine dei Dott. Agronomi e Dott. Forestali
Della provincia di Potenza n.306

Spazio riservato agli Enti

Tutti i diritti sono riservati, la riproduzione anche parziale del disegno è vietata.

Impianto Masseria Moina
- Ampliamento SE Terna
- Cabine di campo
- Cabina di raccolta
- Cabina servizi
- Cancelli
- Cavidotti_MT_interno
- Cavidotti_MT_esterno
- Fascia_arborea
- Moduli_FV
- Recinzione
- Viabilità interna

1:20.000

0 1 2 3 4 km