




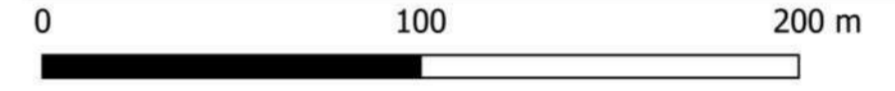

REGIONE PUGLIA 	PROVINCIA DI BRINDISI 	COMUNE DI BRINDISI 												
Denominazione impianto: MASSERIA MOINA														
Ubicazione: Comune di Brindisi (BR) Località "Masseria Moina"		Foglio: 159/152/160 Particelle: varie												
PROGETTO DEFINITIVO														
per la realizzazione di un impianto agrovoltaiico da ubicare in agro del comune di Brindisi (BR) in località "Masseria Moina", potenza nominale pari a 22,4802 MW in DC e potenza in immissione pari a 22 MW AC, e delle relative opere di connessione alla RTN ricadenti nello stesso comune.														
 BRINDISI ENERGIA 6	BRINDISI ENERGIA 6 S.R.L. Corso Libertà n.17, Verucelli (VC) 13100 P.IVA 02728480027 PEC: brindisienergia6@legaimail.it													
Codice Autorizzazione Unica PGEWYD7														
ELABORATO		Tav. n° 2.1 PPE												
Piano Particolare di Esproprio Grafico		Scala 1:2000												
<table border="1"> <thead> <tr> <th>Numero</th> <th>Data</th> <th>Motivo</th> </tr> </thead> <tbody> <tr> <td>Riv 0</td> <td>Giugno 2022</td> <td>istanza per l'avvio del procedimento di rilascio del provvedimento di VIA nell'ambito del Provvedimento Unico in materia Ambientale ai sensi dell'art.27 del D.Lgs. 152/2006 e ss.mm.ii.</td> </tr> </tbody> </table>	Numero	Data	Motivo	Riv 0	Giugno 2022	istanza per l'avvio del procedimento di rilascio del provvedimento di VIA nell'ambito del Provvedimento Unico in materia Ambientale ai sensi dell'art.27 del D.Lgs. 152/2006 e ss.mm.ii.	<table border="1"> <thead> <tr> <th>Eseguito</th> <th>Verificato</th> <th>Approvato</th> </tr> </thead> <tbody> <tr> <td></td> <td></td> <td></td> </tr> </tbody> </table>		Eseguito	Verificato	Approvato			
Numero	Data	Motivo												
Riv 0	Giugno 2022	istanza per l'avvio del procedimento di rilascio del provvedimento di VIA nell'ambito del Provvedimento Unico in materia Ambientale ai sensi dell'art.27 del D.Lgs. 152/2006 e ss.mm.ii.												
Eseguito	Verificato	Approvato												
PROGETTAZIONE Dott. Ing. ANTONIO ALFREDO AVALLONE Contrada Lama n.18 - 75012 Bernatda (MT) Ordine degli Ingegneri di Matera n. 924 PEC: gmgroupsrl@pec.it Cell: 339 796 8183		Spazio riservato agli Enti												
IL TECNICO Dott. Ing. ANTONIO ALFREDO AVALLONE Contrada Lama n.18 - 75012 Bernatda (MT) Ordine degli Ingegneri di Matera n. 924 PEC: gmgroupsrl@pec.it Cell: 339 796 8183		 												
Tutti i diritti sono riservati, la riproduzione anche parziale del disegno è vietata.														

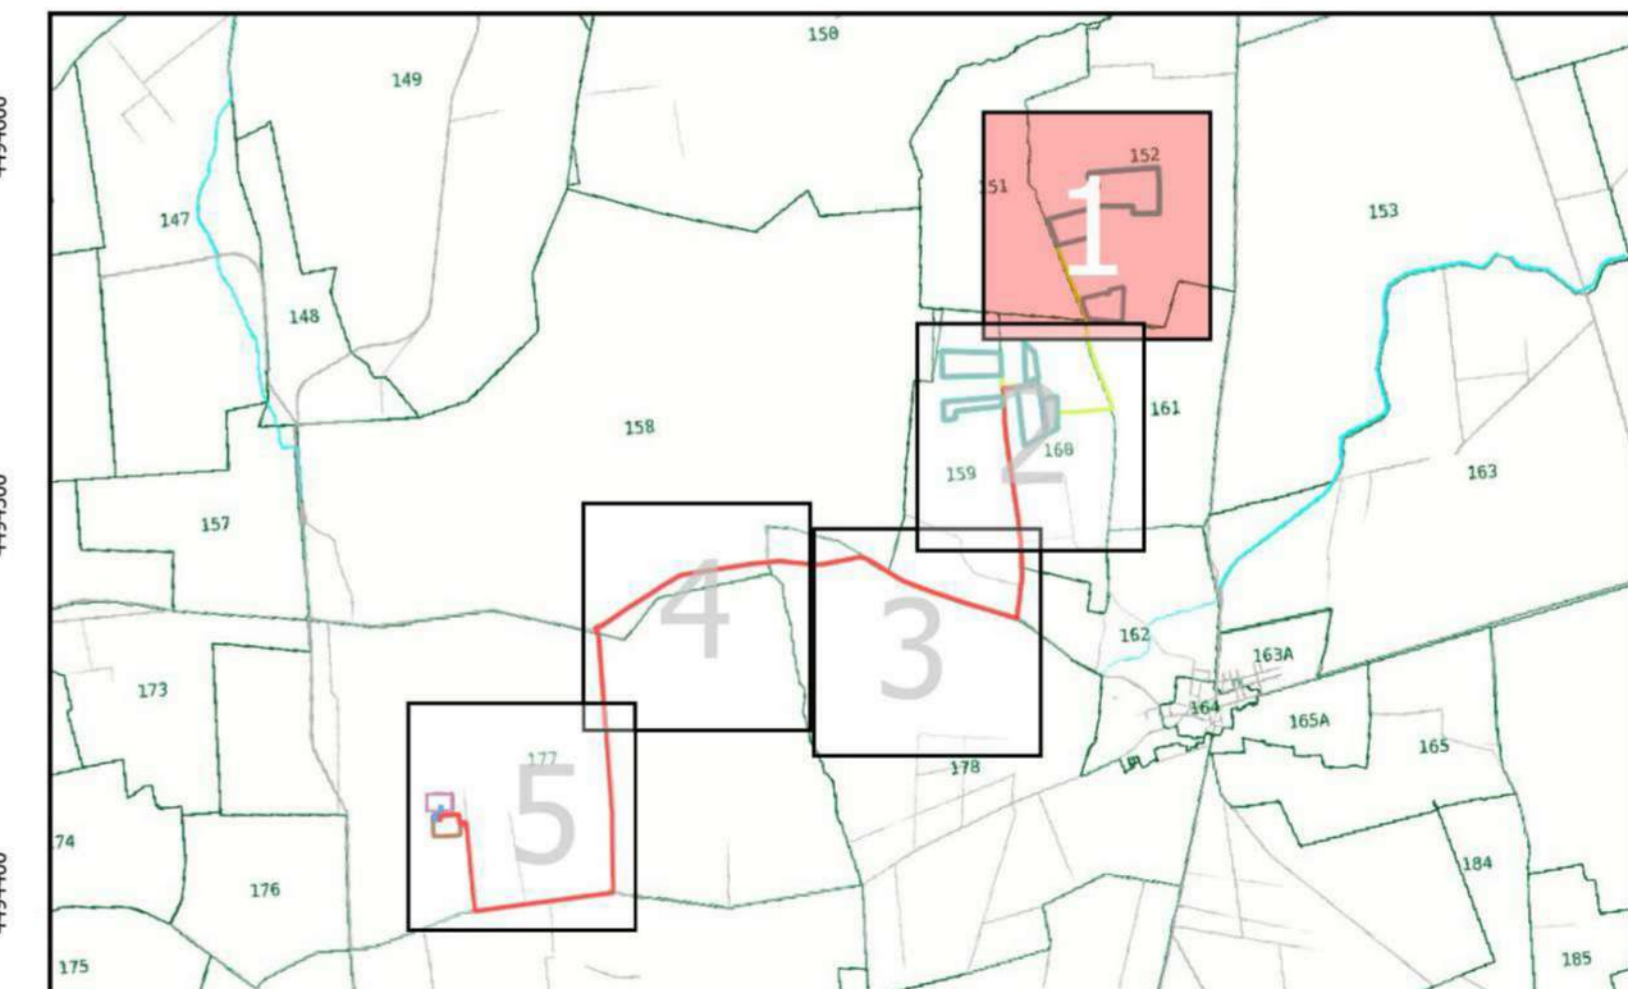

- IMPIANTO AGROVOLTAICO "MASSERIA MOINA"**
- Recinzione
 - Mitigazione
 - Cavidotto MT Interno
 - Confine_foglio_di_mappa

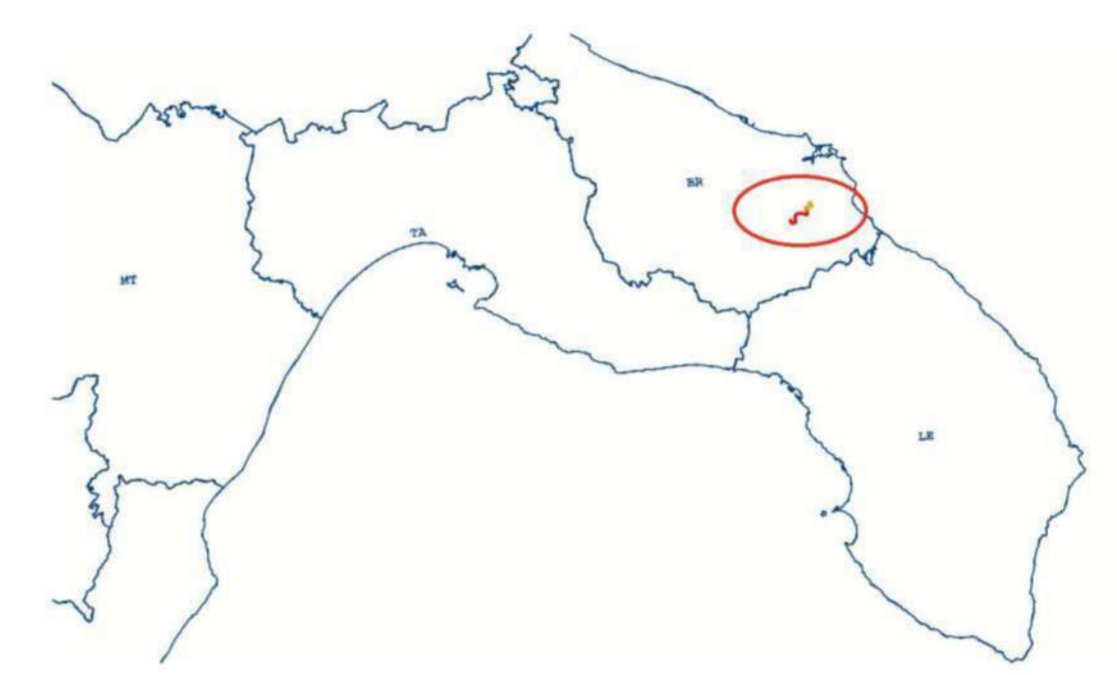

1:2000