





REGIONE PUGLIA 		PROVINCIA DI BRINDISI 		COMUNE DI BRINDISI 													
Denominazione impianto: MASSERIA MOINA																	
Ubicazione: Comune di Brindisi (BR) Località "Masseria Moina"		Foglio: 159/152/160 Particelle: varie															
PROGETTO DEFINITIVO per la realizzazione di un impianto agrovoltaiico da ubicare in agro del comune di Brindisi (BR) in località "Masseria Moina", potenza nominale pari a 22,4802 MW in DC e potenza in immissione pari a 22 MW AC, e delle relative opere di connessione alla RTN ricadenti nello stesso comune.																	
PROPRONTE: 		BRINDISI ENERGIA 6 S.R.L. Corso Libertà n.17, Verucelli (VC) 13100 P.IVA 02728480027 PEC: brindisienergia6@legalmail.it															
Codice Autorizzazione Unica PGEWYD7																	
ELABORATO: Piano Particellare di Esproprio Grafico					Tav. n° 2.3 PPE Scala 1:2000												
<table border="1"> <thead> <tr> <th>Numero</th> <th>Data</th> <th>Motivo</th> <th>Eseguito</th> <th>Verificato</th> <th>Approvato</th> </tr> </thead> <tbody> <tr> <td>Rev 0</td> <td>Giugno 2022</td> <td>Istanza per l'avvio del procedimento di rilascio del provvedimento di VIA nell'ambito del Provvedimento Unico in materia Ambientale ai sensi dell'art.27 del D.Lgs.152/2006 e ss.mm.ii.</td> <td></td> <td></td> <td></td> </tr> </tbody> </table>						Numero	Data	Motivo	Eseguito	Verificato	Approvato	Rev 0	Giugno 2022	Istanza per l'avvio del procedimento di rilascio del provvedimento di VIA nell'ambito del Provvedimento Unico in materia Ambientale ai sensi dell'art.27 del D.Lgs.152/2006 e ss.mm.ii.			
Numero	Data	Motivo	Eseguito	Verificato	Approvato												
Rev 0	Giugno 2022	Istanza per l'avvio del procedimento di rilascio del provvedimento di VIA nell'ambito del Provvedimento Unico in materia Ambientale ai sensi dell'art.27 del D.Lgs.152/2006 e ss.mm.ii.															
PROGETTAZIONE: Dott. Ing. ANTONIO ALFREDO AVALLONE Contrada Lama n.18 - 75012 Bernaia (MT) Ordine degli Ingegneri di Matera n. 924 PEC: grmgrouper@pec.it Cell: 339 796 8183					Spazio riservato agli Enti 												
IL TECNICO: Dott. Ing. ANTONIO ALFREDO AVALLONE Contrada Lama n.18 - 75012 Bernaia (MT) Ordine degli Ingegneri di Matera n. 924 PEC: grmgrouper@pec.it Cell: 339 796 8183																	
Tutti i diritti sono riservati, la riproduzione anche parziale del disegno è vietata.																	

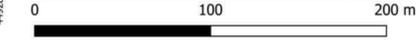

IMPIANTO AGROVOLTAICO "MASSERIA MOINA"
 — Cavidotti_MT_esterno
 — Confine_foglio_di_mappa

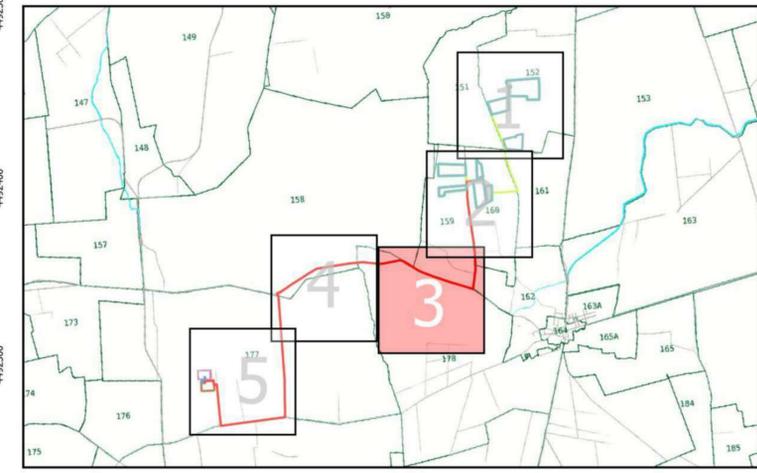

1:2000