


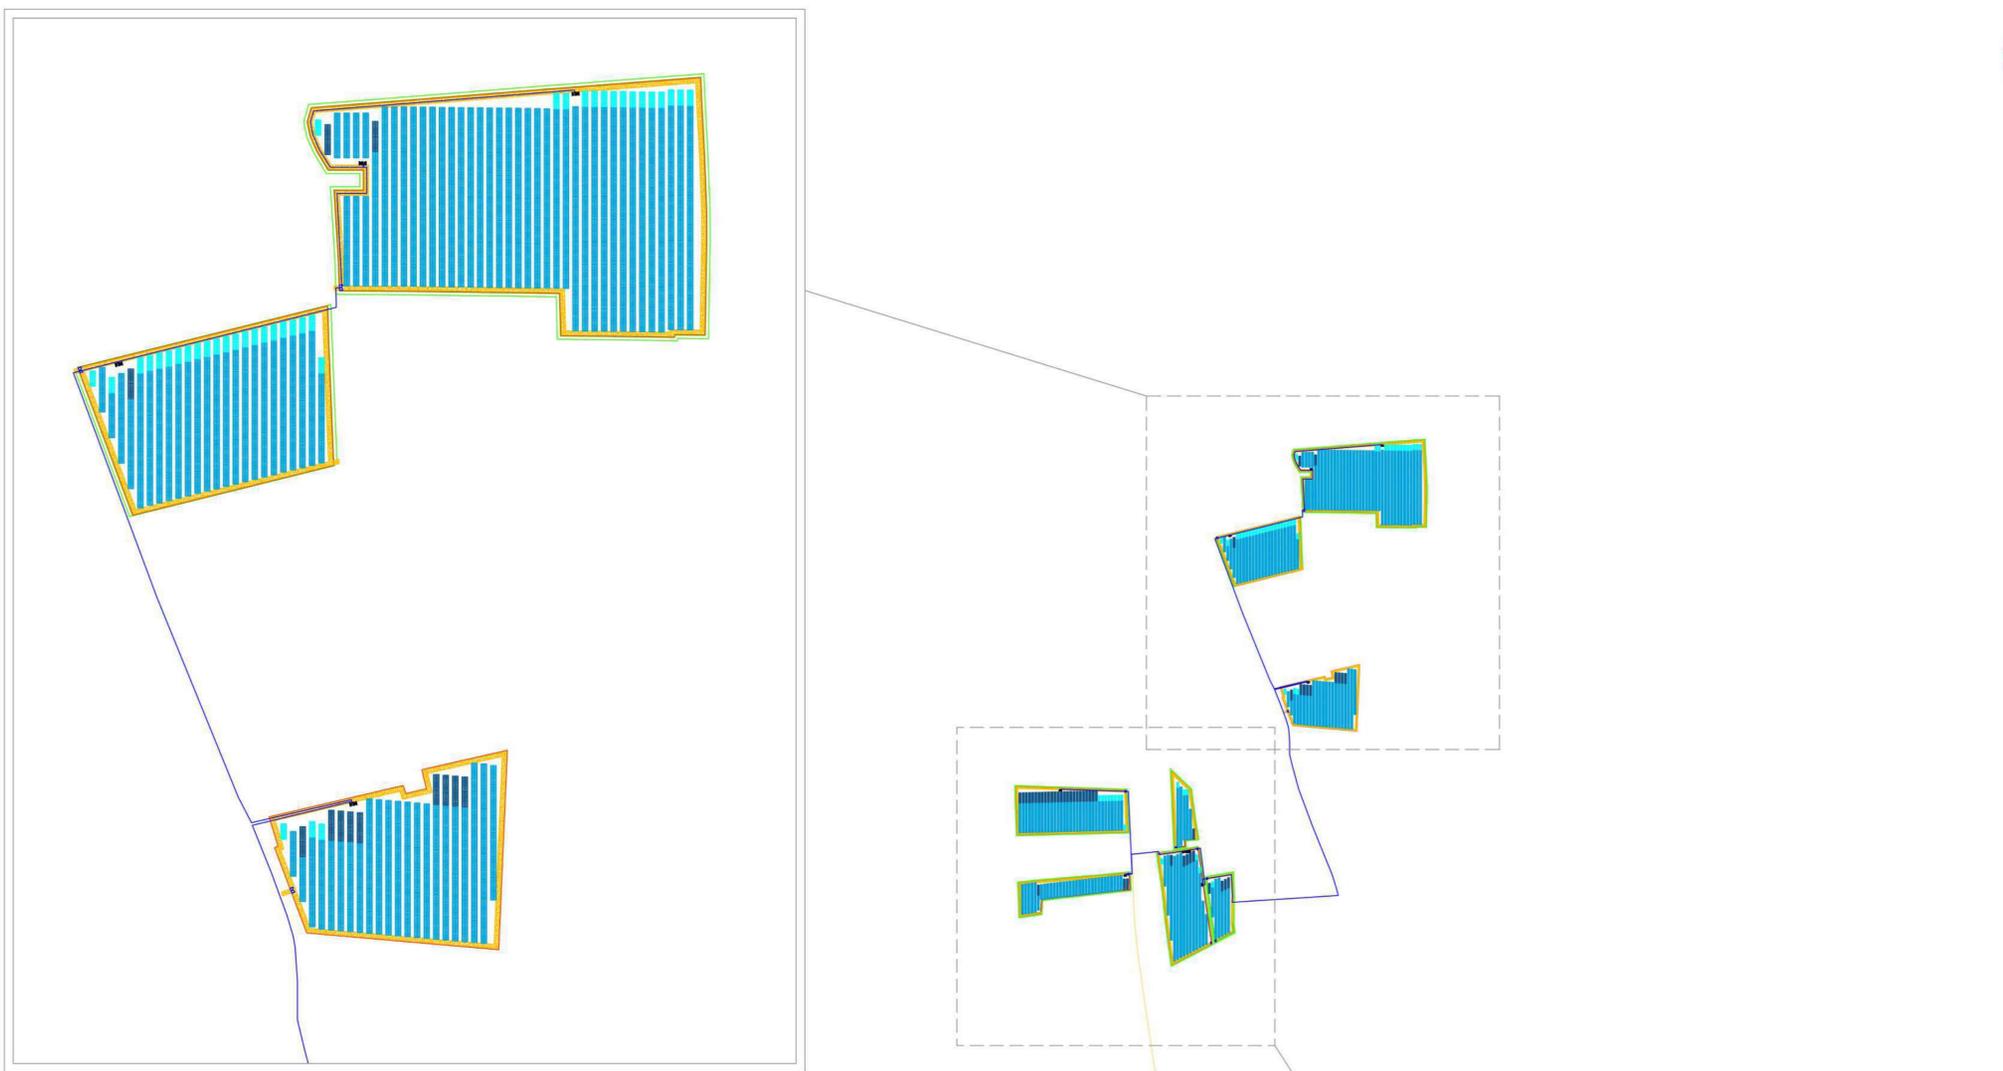

**CONFIGURAZIONE**  
 Tracker interasse 9 m  
 491 tracker 2P36 da 72 moduli = 35 352  
 50 tracker 2P24 da 48 moduli = 2 400  
 56 tracker 2P12 da 24 moduli = 1 344  
 39 096 moduli fotovoltaici  
 39 096 x 575 W = 22,4802 MW

LEGENDA	
	Fascia arborea
	Viabilità di servizio
	Recinzione
	Cavidotto MT interno
	Cavidotto MT esterno
	Cancello di ingresso
	Tracker da 72 moduli FV n. 3 stringhe da 24 moduli
	Tracker da 48 moduli FV n. 2 stringhe da 24 moduli
	Tracker da 24 moduli FV n. 1 stringhe da 24 moduli
	Cabina trasformazione sottocampi
	Cabina Uffici e deposito
	Cabina Smistamento Parallelo



Denominazione impianto: <b>MASSERIA MOINA</b>														
Ubicazione: <b>Comune di Brindisi (BR) Località "Masseria Moina"</b>		Foglio: 152/159/160 Particelle: varie												
<b>PROGETTO DEFINITIVO</b> per la realizzazione di un impianto agrovoltaico da ubicare in agro del comune di Brindisi (BR) in località "Masseria Moina", potenza nominale pari a 22,4802 MW in DC e potenza in immissione pari a 22 MW AC, e delle relative opere di connessione alla RTN ricadenti nello stesso comune.														
	<b>BRINDISI ENERGIA6 S.R.L.</b> Corso Libertà n.17, Vercelli (VC) 13100 P.IVA 02728480027 PEC: brindisienergia6@legalmail.it													
Codice Autorizzazione Unica <b>PGEWYD7</b>														
ELABORATO: <b>DISEGNI ARCHITETTONICI PANNELLI E SISTEMI DI ANCORAGGIO</b>		Tav. n° <b>EL 11.6</b> Scala: 1:2.000												
<table border="1"> <thead> <tr> <th>Numero</th> <th>Data</th> <th>Motivo</th> </tr> </thead> <tbody> <tr> <td>Rev 0</td> <td>Giugno 2022</td> <td>Istanza per l'avvio del procedimento di rilascio del provvedimento di VIA nell'ambito del Provvedimento Unico in materia Ambientale ai sensi dell'art.27 del D.Lgs.152/2006 e ss.mm.ii.</td> </tr> </tbody> </table>	Numero	Data	Motivo	Rev 0	Giugno 2022	Istanza per l'avvio del procedimento di rilascio del provvedimento di VIA nell'ambito del Provvedimento Unico in materia Ambientale ai sensi dell'art.27 del D.Lgs.152/2006 e ss.mm.ii.	<table border="1"> <thead> <tr> <th>Eseguito</th> <th>Verificato</th> <th>Approvato</th> </tr> </thead> <tbody> <tr> <td></td> <td></td> <td></td> </tr> </tbody> </table>		Eseguito	Verificato	Approvato			
Numero	Data	Motivo												
Rev 0	Giugno 2022	Istanza per l'avvio del procedimento di rilascio del provvedimento di VIA nell'ambito del Provvedimento Unico in materia Ambientale ai sensi dell'art.27 del D.Lgs.152/2006 e ss.mm.ii.												
Eseguito	Verificato	Approvato												
PROGETTAZIONE Dott. Ing. ANTONIO ALFREDO AVALLONE Contrada Lama n.18 - 75012 Bernakia (MT) Ordine Ingegneri di Matera n. 924 PEC: qmggroups@pec.it Cell: 339 796 8183		Spazio riservato agli Enti												
IL TECNICO Dott. Ingegnere NICOLA INCAMPO Altamura BA-70022 P.IVA 08150200723 Ordine Ingegneri di Bari n°6280 PEC: nicola.incampo6280@pec.ordingbari														

