INQUADRAMENTO SU CTR

SCALA 1:2000

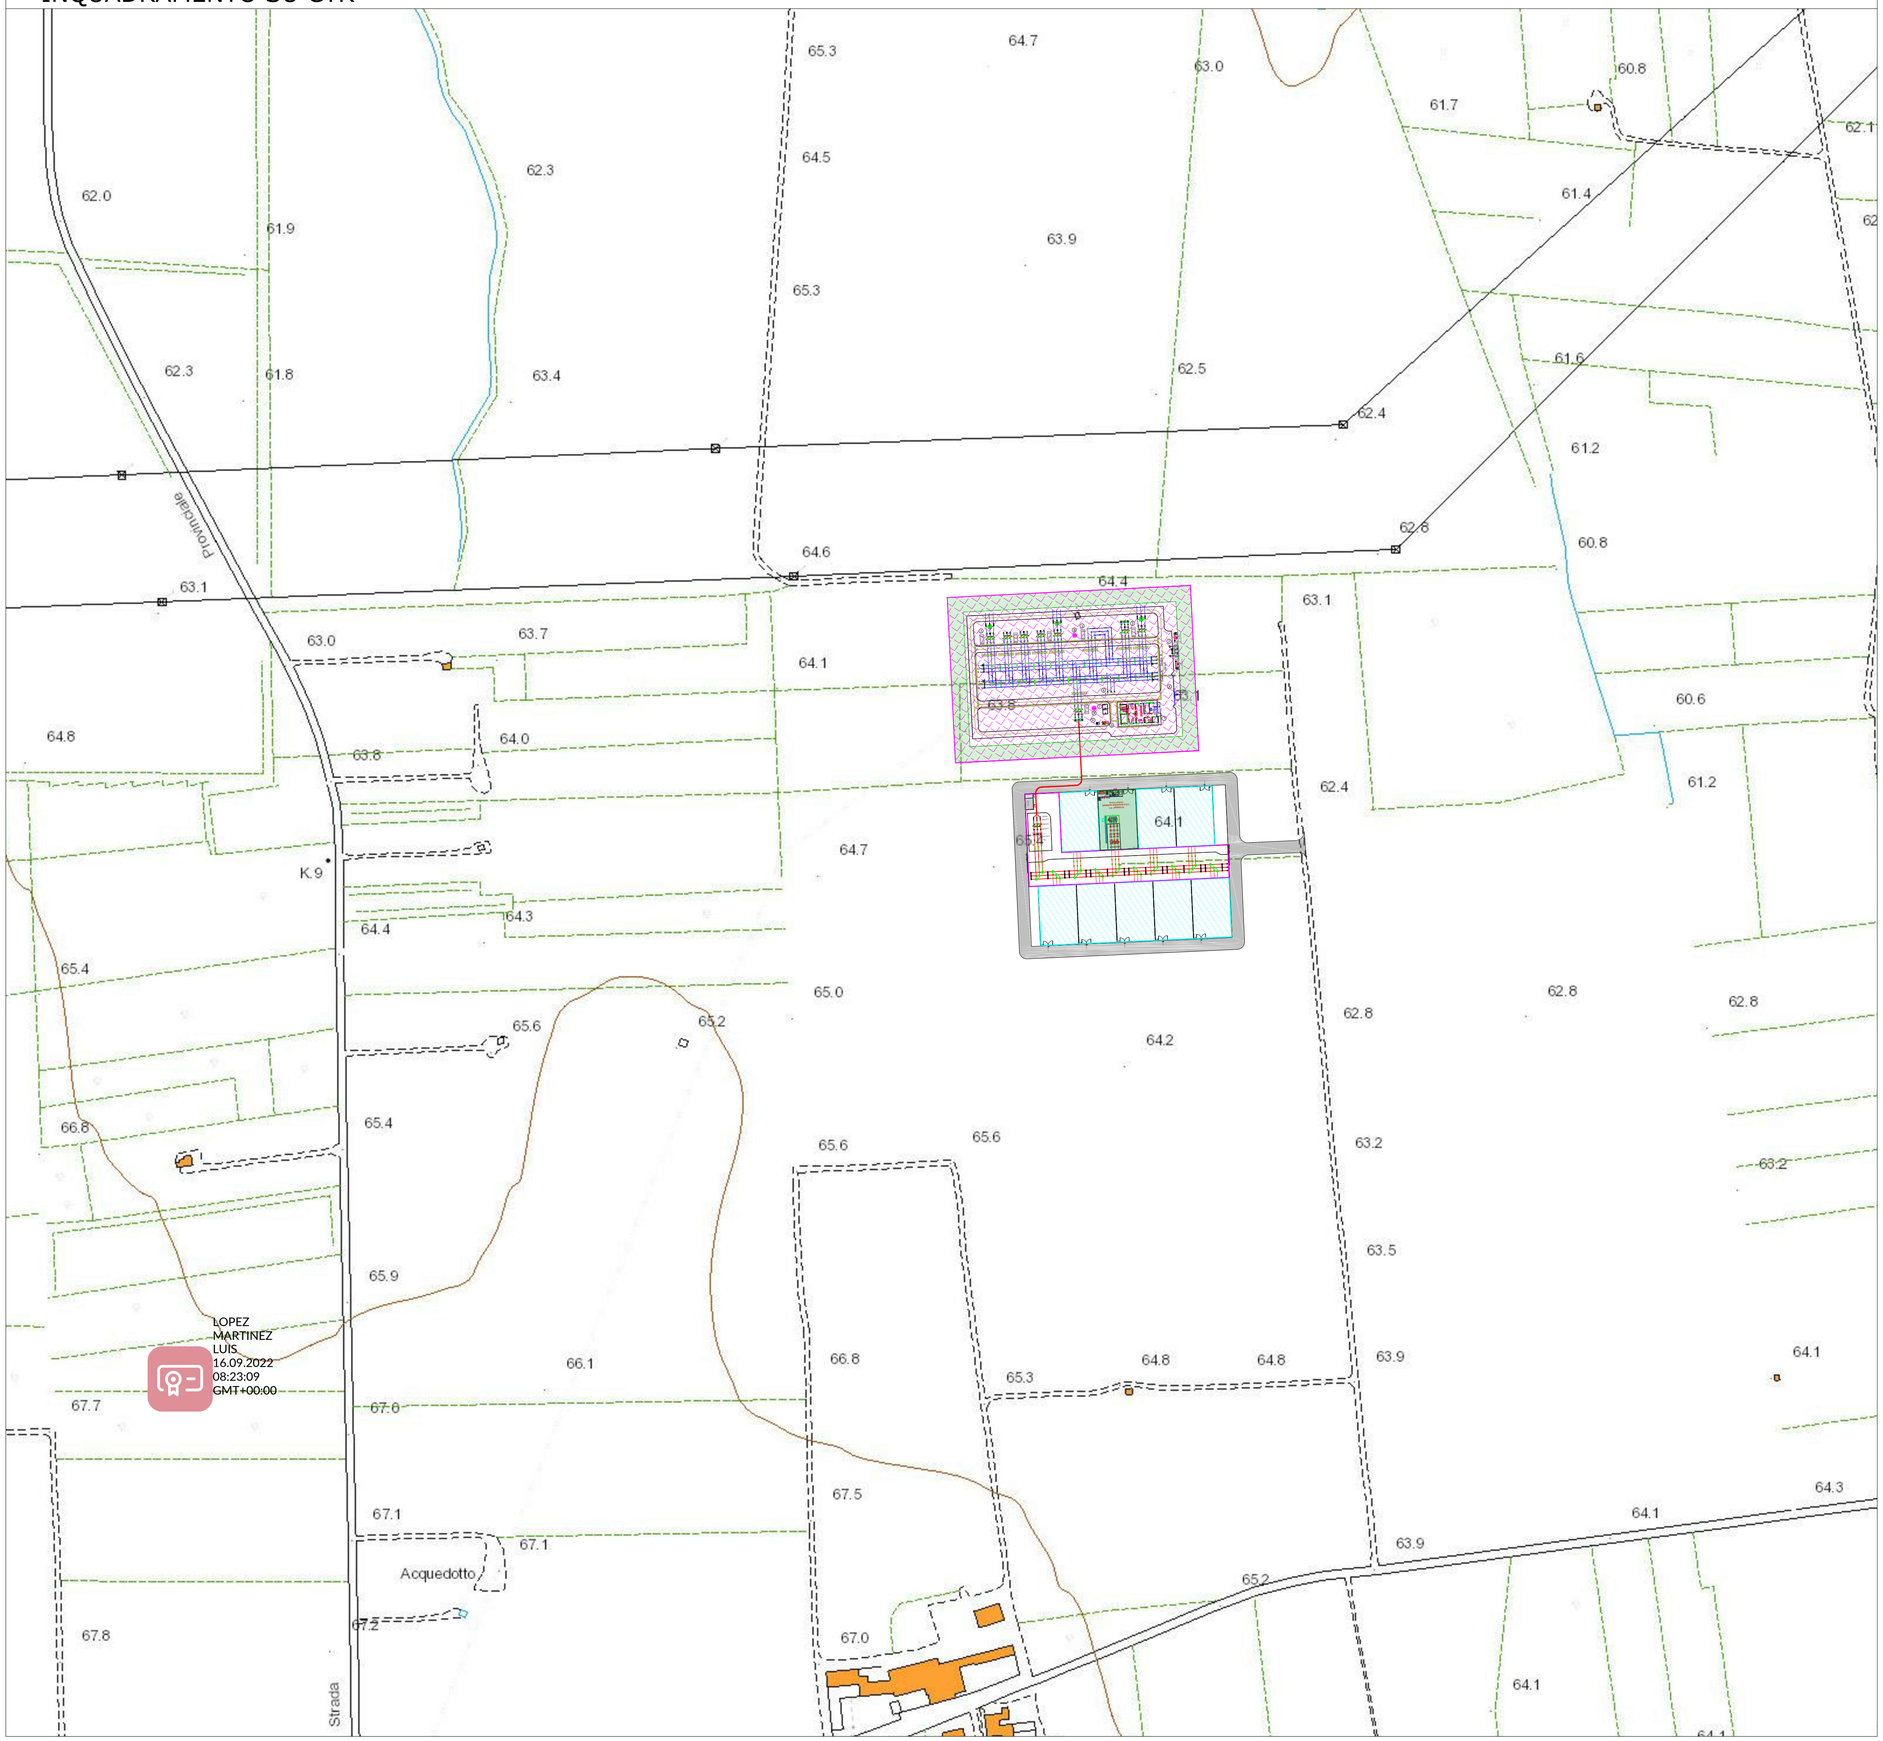

LEGENDA

- Futura SE di Smistamento a 150 kV di Brindisi Sud (Terna S.p.A)
- SET 150/30 kV Utente
- SE di Raccolta 150 kV - Utente
- Altri produttori
- Cavo AT 150 kV
- Strada di accesso alla SET 150/30 kV Utente

TERNA S.p.A.
Viale Egidio Galbani, 70 - 00156 Roma

Realizzazione delle opere per la connessione alla RTN di un parco fotovoltaico con potenza di 22 MW da ubicarsi in agro di Brindisi (BR)

COMUNE DI BRINDISI (BR)
IDENTIFICATIVO CATASTALE:
fg. 177 p.lle 255-257-295

Codice Pratica: 202000719

Tipo: INQUADRAMENTO TERRITORIALE DELLE OPERE DI CONNESSIONE SU CARTA TECNICA REGIONALE (CTR)

Scala: 1:2000

Elaborato: 202000719_PTO_01-00

Formato: A1

Data: 30/05/2022

Committente:
BRINDISI ENERGIA6 S.R.L.
Corso Libertà, n°17 | Vercelli (VC) - 13100
pec: *brindisienergia6@legalmail.it*

Progettazione:
MATE System srl
Via Papa Pio XII, n.8
70020 - Cassano delle Murge (BA)
Tel. +39 080 5746758
Mail: info@matesystemsrl.it |Pec: matesystem@pec.it

Progettista:
Ing. Francesco Ambron

Estremi per il benestare di Terna:

Rev. n°	Data	Descrizione	Redatto	Controllato	Approvato
00	30/05/2022	1° Emissione - presentazione per benestare TERNA	SPINELLI	AMBRON	AMBRON

Questo documento contiene informazioni di proprietà della società Mate System srl e deve essere utilizzato esclusivamente dal destinatario in relazione alle finalità per le quali è stato ricevuto. E' vietata qualsiasi forma di riproduzione o di divulgazione senza l'esplicito consenso della Mate System srl.
This document contains information proprietary to the company Mate System srl and it will have to be used exclusively for the purposes for which it has been furnished. Whichever shape of spreading or reproduction without the written permission of Mate System srl is prohibit.