

COMUNE DI CASTELLANETA

(Provincia di Taranto)

Realizzazione di un impianto Agrovoltaico della potenza nominale in DC di 26,640 MWp denominato "Colangelo" e delle relative opere di connessione alla Rete di Trasmissione dell'energia elettrica Nazionale (RTN) in zona agricola del Comune di Castellaneta (TA) alla Contrada Facce Rosse.

Proponente
colangelo srl

Sviluppatore
 Greenergy

Viale A. Duca D'Adetta, 51 - IT 39100 Bolzano (BZ)
Tel +39 02 454 408 20
colangelo_srl@pec.it

GREENERGY SRL
Via Stazione snc - 74011 Castellaneta (TA)
Tel +39 0998441860, Fax +39 0998441868,
P.IVA 02059000754, REA TA-197230,
www.greenergy.it, mailinfo@greenergy.it

Elaborato Inquadramento Area Intervento **Data** 20.07.2022

Codice Progetto	Nome File	INQ_AREA_INTERVENTO	Revisione	Foglio	Scala
GREEN GP - 04	Codice Elaborato	CART - 02	00	595 x 897 mm	1: 25000

Rev.	Descrizione	Data	Redatto	Verificato	Approvato
00	Inquadramento generale intervento IGM - Ortofoto - CTR - PUG	20.07.2022	Dott. Geol. Cinzia De Biasi	Ing Giuseppe Mancini	Colangelo s.r.l.


TUTTI I DIRITTI SONO RISERVATI A NORMA DI LEGGE E' VIETATA LA RIPRODUZIONE ANCHE PARZIALE E LA CESSIONE SENZA AUTORIZZAZIONE

LEGENDA

- INDIVIDUAZIONE AREA INTERESSATA DALL'INSTALLAZIONE DI UNA CENTRALE AGROVOLTAICA
- INDIVIDUAZIONE ELETTRODOTTO MT INTERRATO DA REALIZZARE
- INDIVIDUAZIONE STAZIONE TERNA "CASTELLANETA" ESISTENTE
- INDIVIDUAZIONE INGOMBRO CABINA DI ELEVAZIONE MT/AT
- INDIVIDUAZIONE ELETTRODOTTO AT DA REALIZZARE

STRALCIO IGM

scala 1:25000

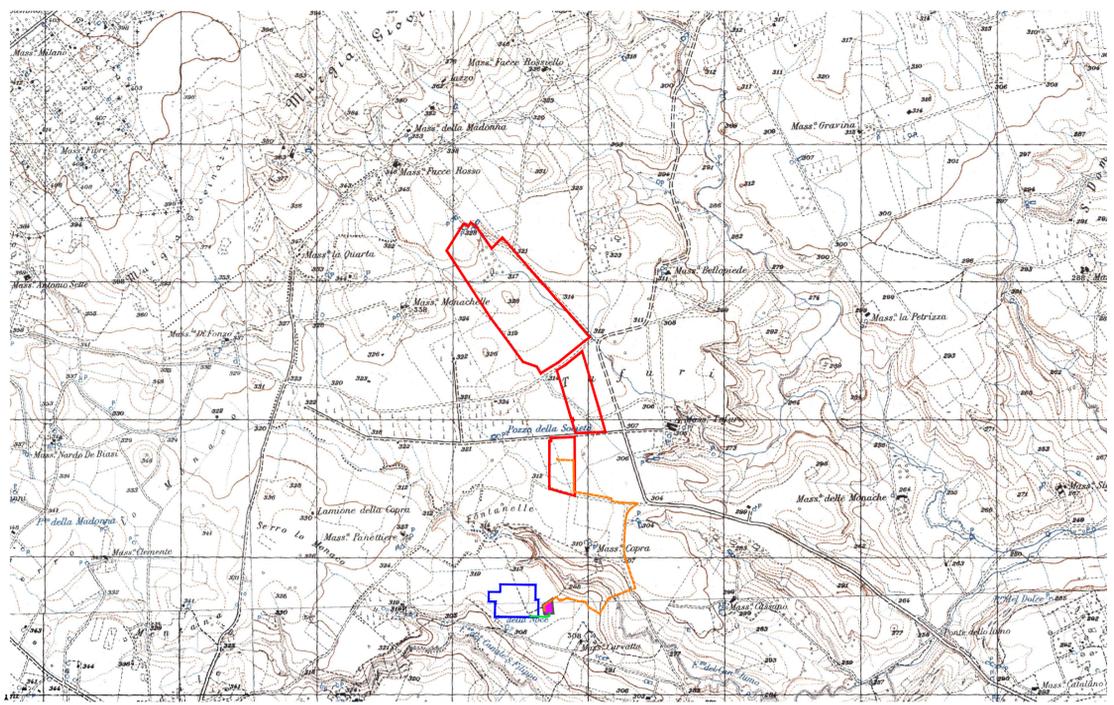


STRALCIO ORTOFOTO

scala 1:25000




STRALCIO CARTA TECNICA

scala 1:25000

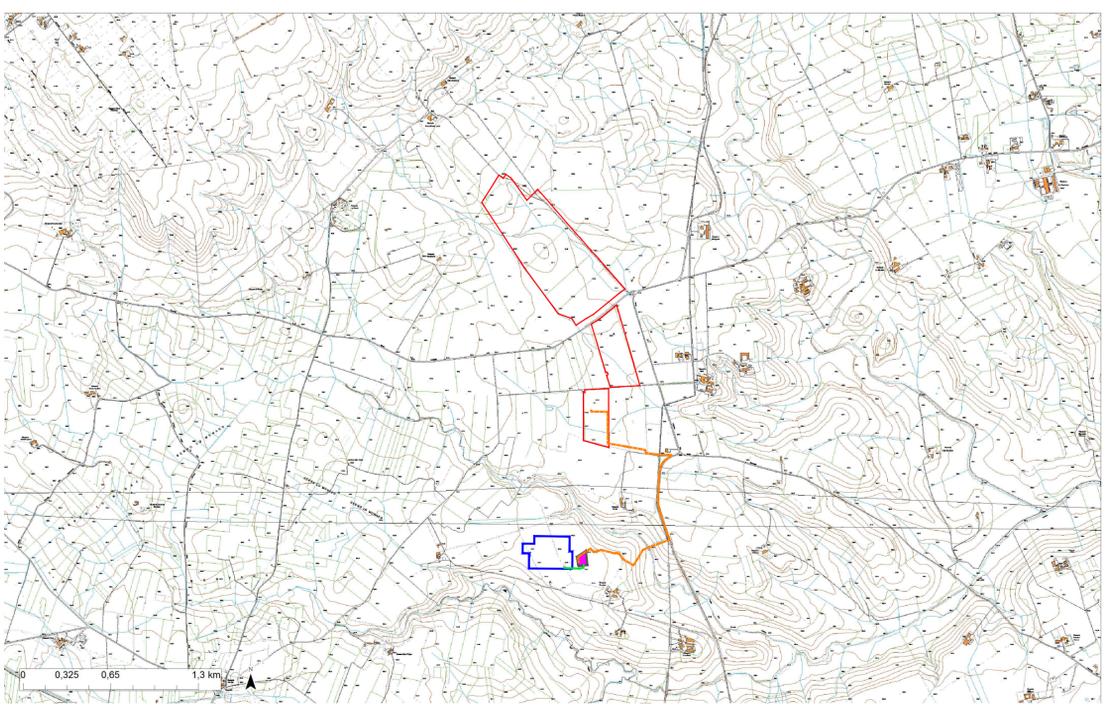

STRALCIO PUG

scala 1:25000

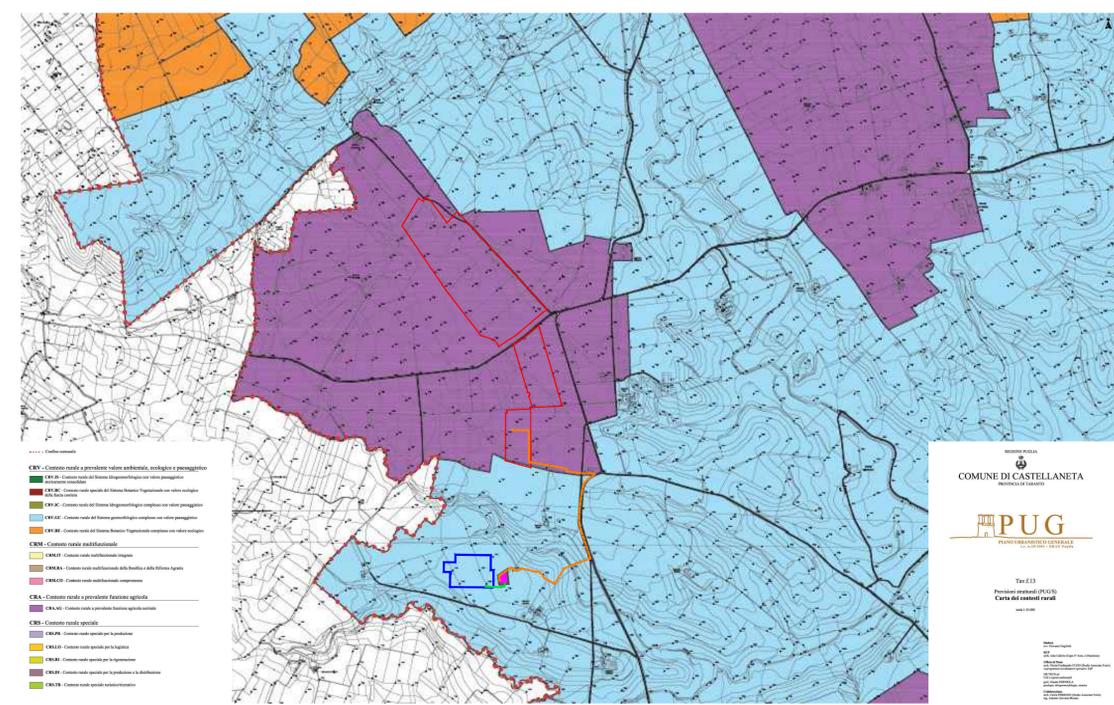

SCALA PLOTT: 1:25000
WHITE 0,20
BLUE 0,35
RED 0,25
GREEN 0,20
YELLOW 0,50
CYAN 0,70
MAGENTA 0,25