

COMUNE DI CASTELLANETA

(Provincia di Taranto)

Realizzazione di un impianto Agrovoltaiico della potenza nominale in DC di 26,640 MWp denominato "Colangelo" e delle relative opere di connessione alla Rete di Trasmissione dell'energia elettrica Nazionale (RTN) in zona agricola del Comune di Castellaneta (TA) alla Contrada Facce Rosse.


Proponente colangelo srl	Sviluppatore Greenergy
------------------------------------	----------------------------------

Elaborato Analisi dell'impatto visivo	Data 20.07.2022
Codice Progetto GREEN G P - 0 4	Nome File IMP_VIS
Codice Elaborato CA RT - 0 5 - B 2	Codice Elaborato CA RT - 0 5 - B 2
Revisione 00	Foglio AD
Scale VARIE	

ID 01	Analisi dell'impatto visivo	Data 20.07.2022	Dir. Oper. Dr. Enea Costa	Ing. Direttore Massimo	Coordinatore S. L.
Rev.	Descrizione	Data	Redatto	Verificato	Approvato


ANALISI VISIVA DELL'AREA DELL'IMPIANTO CON MAPPATURA DELLE INTERFERENZE ESISTENTI

Analizzando la cartografia CTR della Regione Puglia, con la sovrapposizione dello strato informativo dell'uso del suolo e la correlazione con l'orografia del terreno si è potuto identificare la traccia del profilo di osservazione partendo dai punti sensibili rilevanti afferenti all'area di intervento. E' stata assunta per l'analisi effettuata, un'altezza di osservazione pari a 1,60 m, corrispondente all'altezza media dell'occhio umano. Le tracce, in un terreno prettamente pianeggiante, incontrano ostacoli che interferiscono sulla percezione visiva dell'area di impianto. Per l'uso del suolo sono state evidenziate le aree dedicate a uliveti, vigneti, aree alberate superiori, frutteti, alberi isolati e fabbricati.

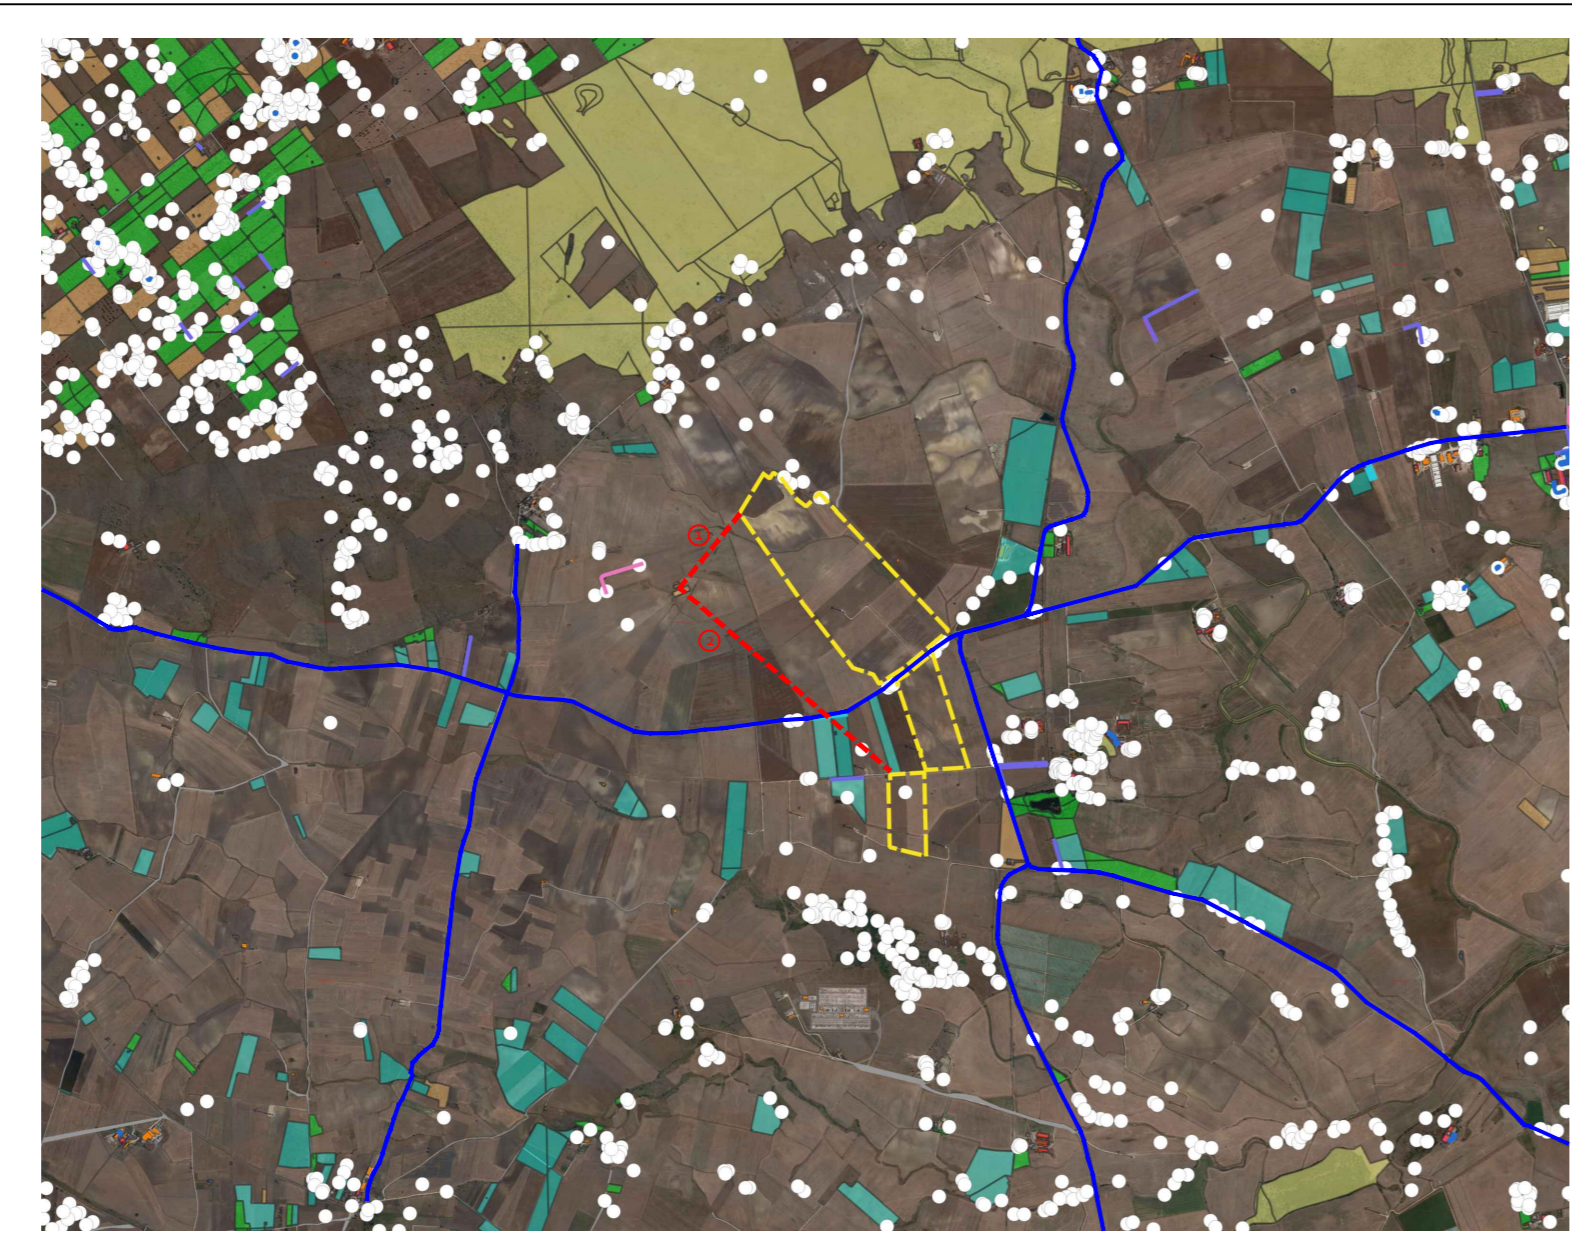


ANALISI VISIVA DELL'AREA DI INTERVENZO CON MAPPATURA DELLE INTERFERENZE ESISTENTI E OPERE DI MITIGAZIONE A PROGETTO

Analizzando la cartografia CTR della Regione Puglia, con la sovrapposizione dello strato informativo dell'uso del suolo e la correlazione con l'orografia del terreno si è potuto identificare la traccia del profilo di osservazione partendo dai punti sensibili rilevanti afferenti all'area di intervento. E' stata assunta per l'analisi effettuata, un'altezza di osservazione pari a 1,60 m, corrispondente all'altezza media dell'occhio umano. Le tracce, in un terreno rettamente pianeggiante, incontrano ostacoli che interferiscono sulla percezione visiva dell'area di impianto. Inoltre le opere di mitigazione in progetto, opportunamente studiate e collocate, contribuiscono a schermare la possibile visibilità dell'impianto a realizzarsi e a migliorarne l'inserimento paesaggistico.

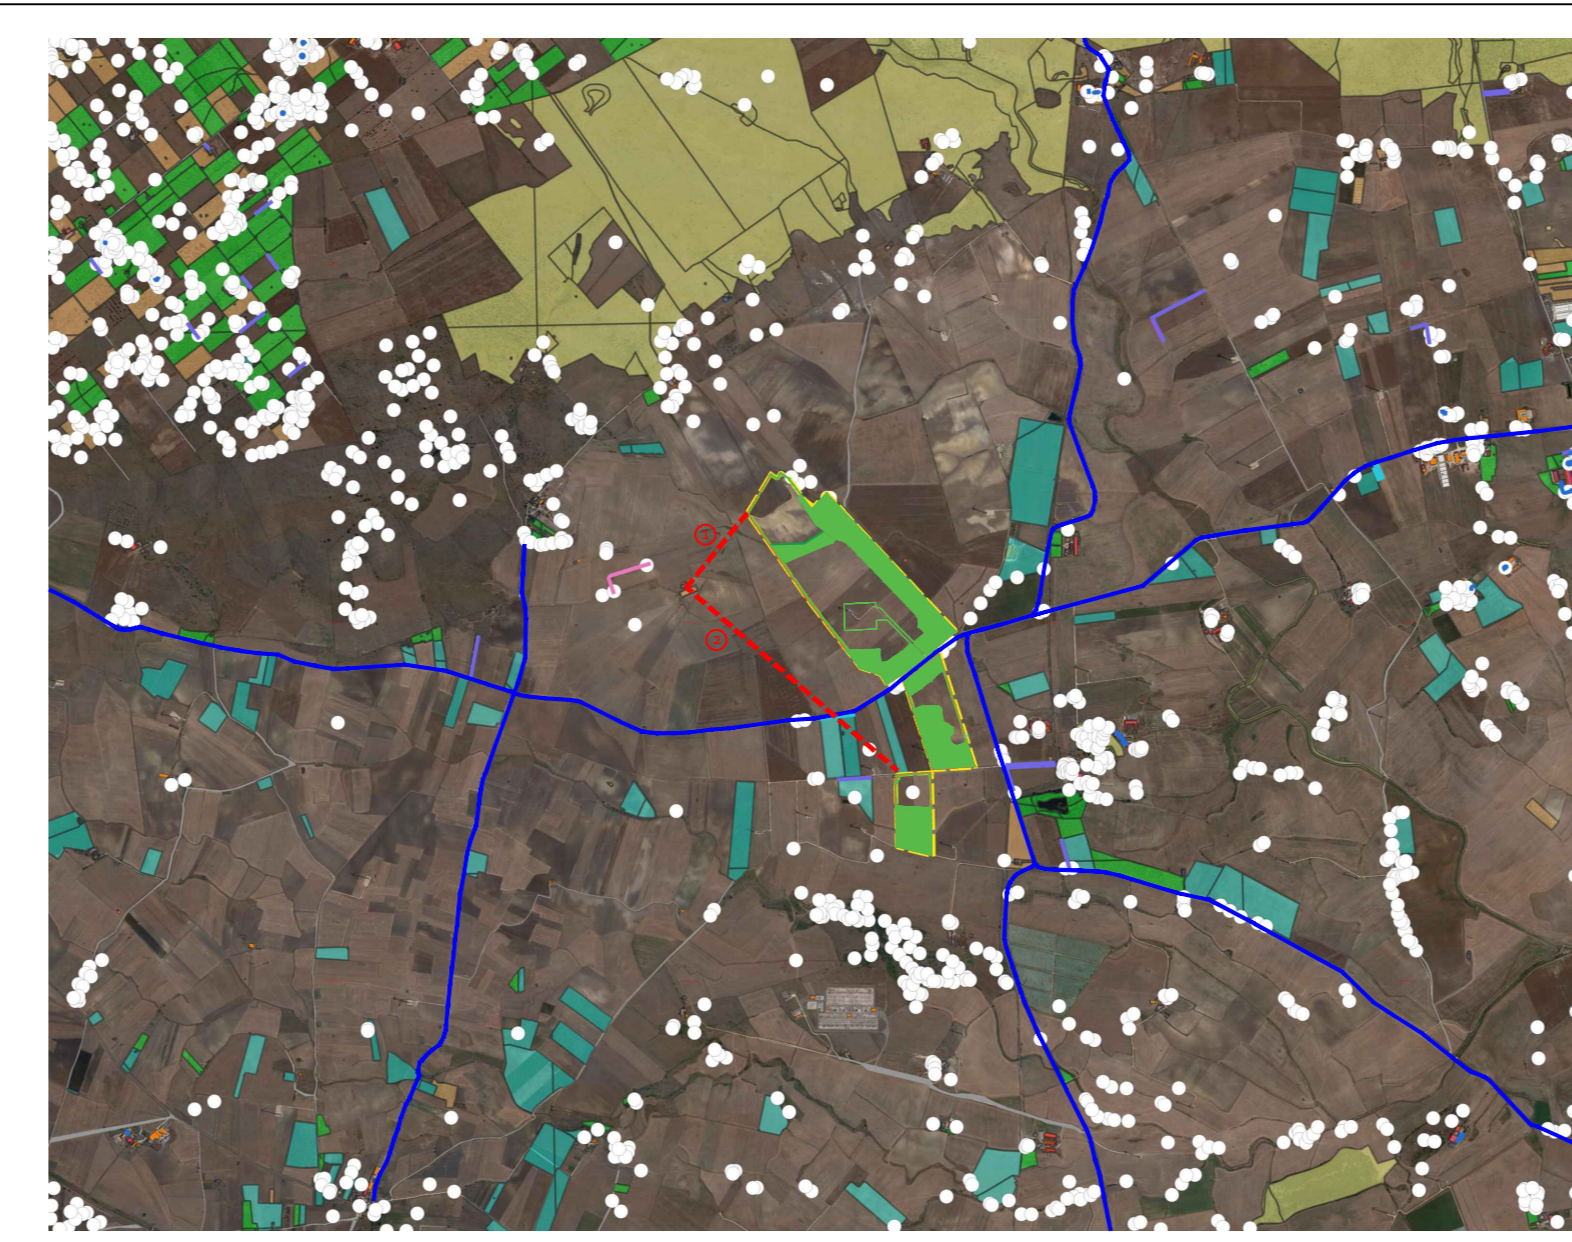

ANALISI DEI PROFILI LONGITUDINALI

Attraverso gli strumenti GIS è possibile dunque tracciare i profili longitudinali evidenziati planimetricamente. Su di essi è stato rappresentato l'osservatore indicato con il punto A, il confine catastale dell'area intera con il punto B, la vegetazione presente e la mitigazione adottata in adeguata proporzione. Tracciando la linea che congiunge il punto di osservazione posto ad 1,60 m dal piano campagna, intercettando l'ultimo punto del suolo visibile si può osservare che la vegetazione e gli elementi antropici annullano l'impatto visivo dell'impianto da tutti i punti vista sensibili considerati. Dall'area silvo-pastorale dello "Jazzo" invece la vista è oscurata completamente dalla morfologia del terreno.

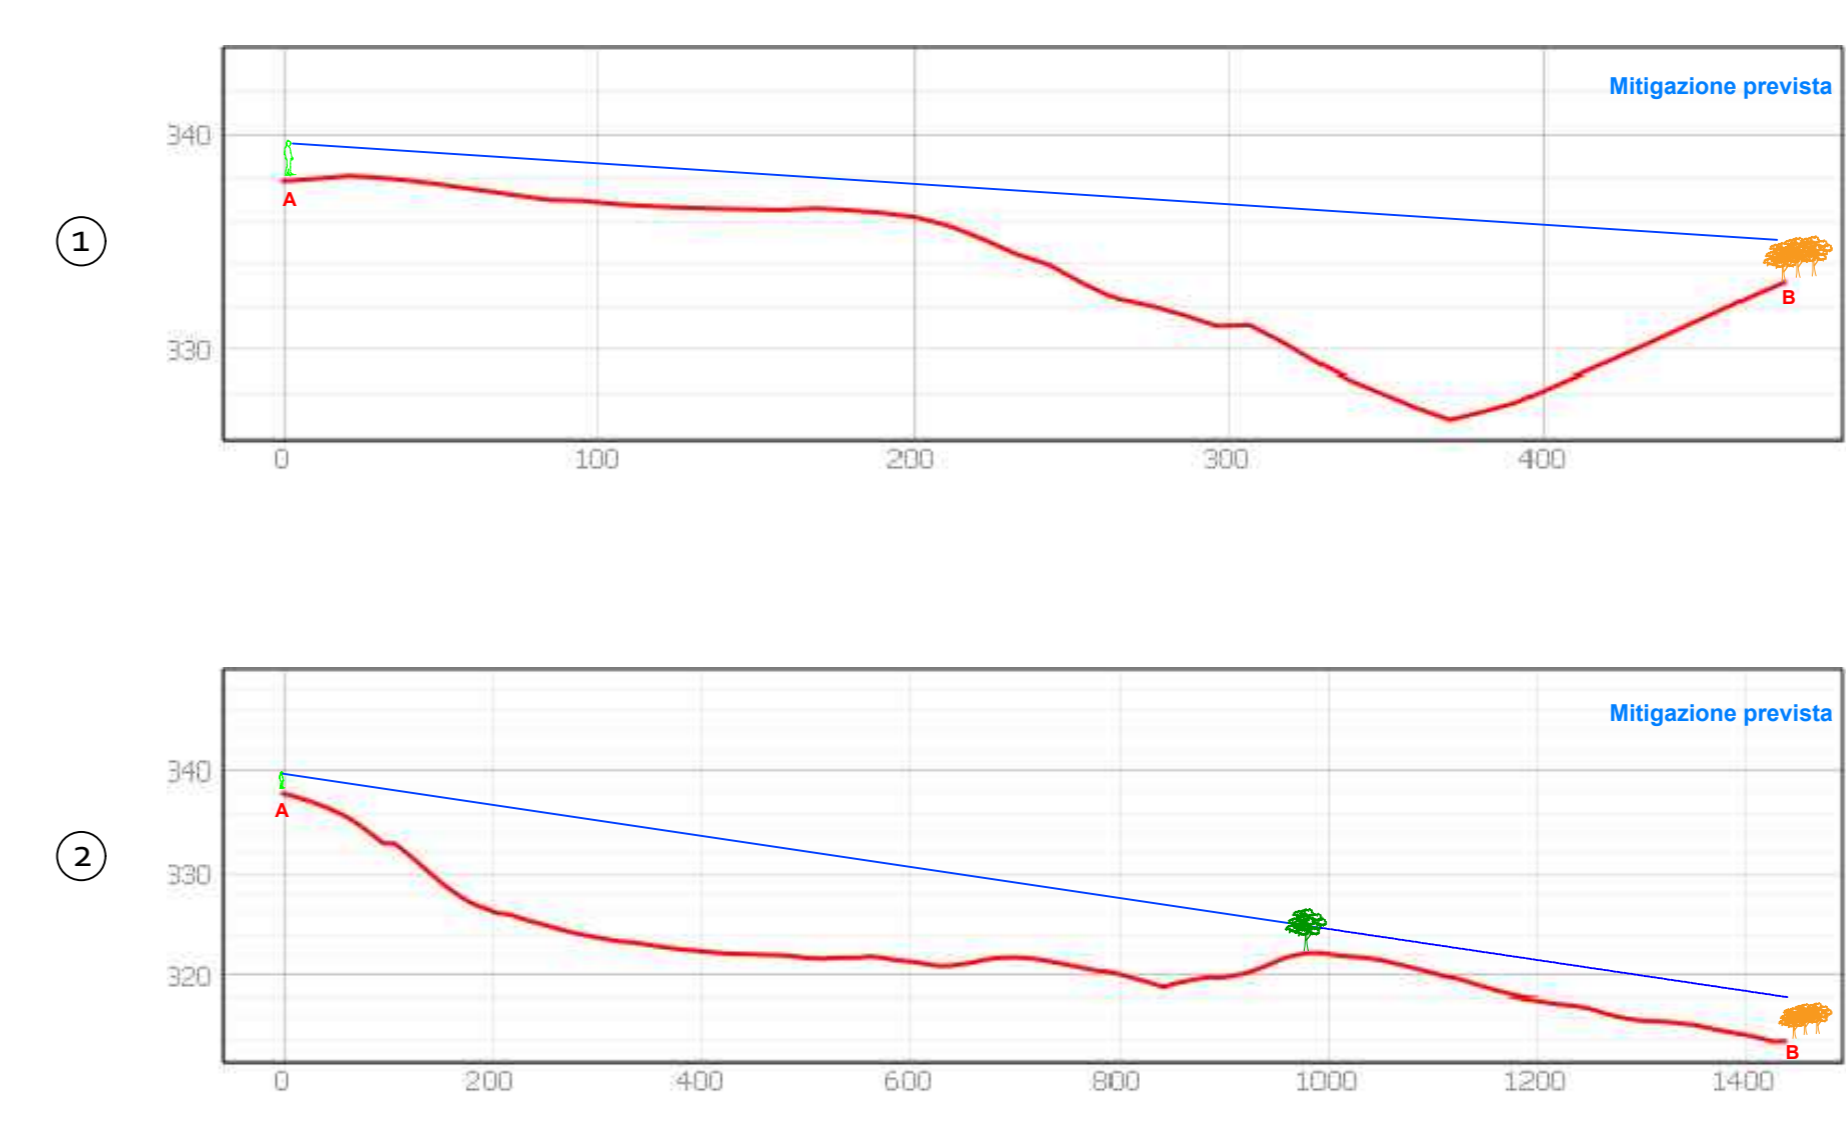

FOTOGRAFIE

Di seguito si riportano delle fotografie scattate dai punti panoramici analizzati allo stato attuale. Da Masseria Cassano è possibile osservare che la vegetazione, assieme alla grande distanza dall'impianto ed alle opere di mitigazione, annullano l'impatto visivo. Masseria Facce Rosse è adiacente l'impianto e pertanto verrà realizzato un importante lavoro di opere di mitigazione. Da Masseria Facce Rossiello l'impianto risulta coperto dalle opere di mitigazione adiacenti l'impianto. L'impianto non risulta visibile da masseria Gianni in quanto coperto dalla vegetazione del territorio ed a causa della grande distanza spaziale da esso.



INDIVIDUAZIONE PUNTI DI PRESA








Masseria Monachelle

Masseria Coppa

Masseria San Filippo

Masseria La Petrienza

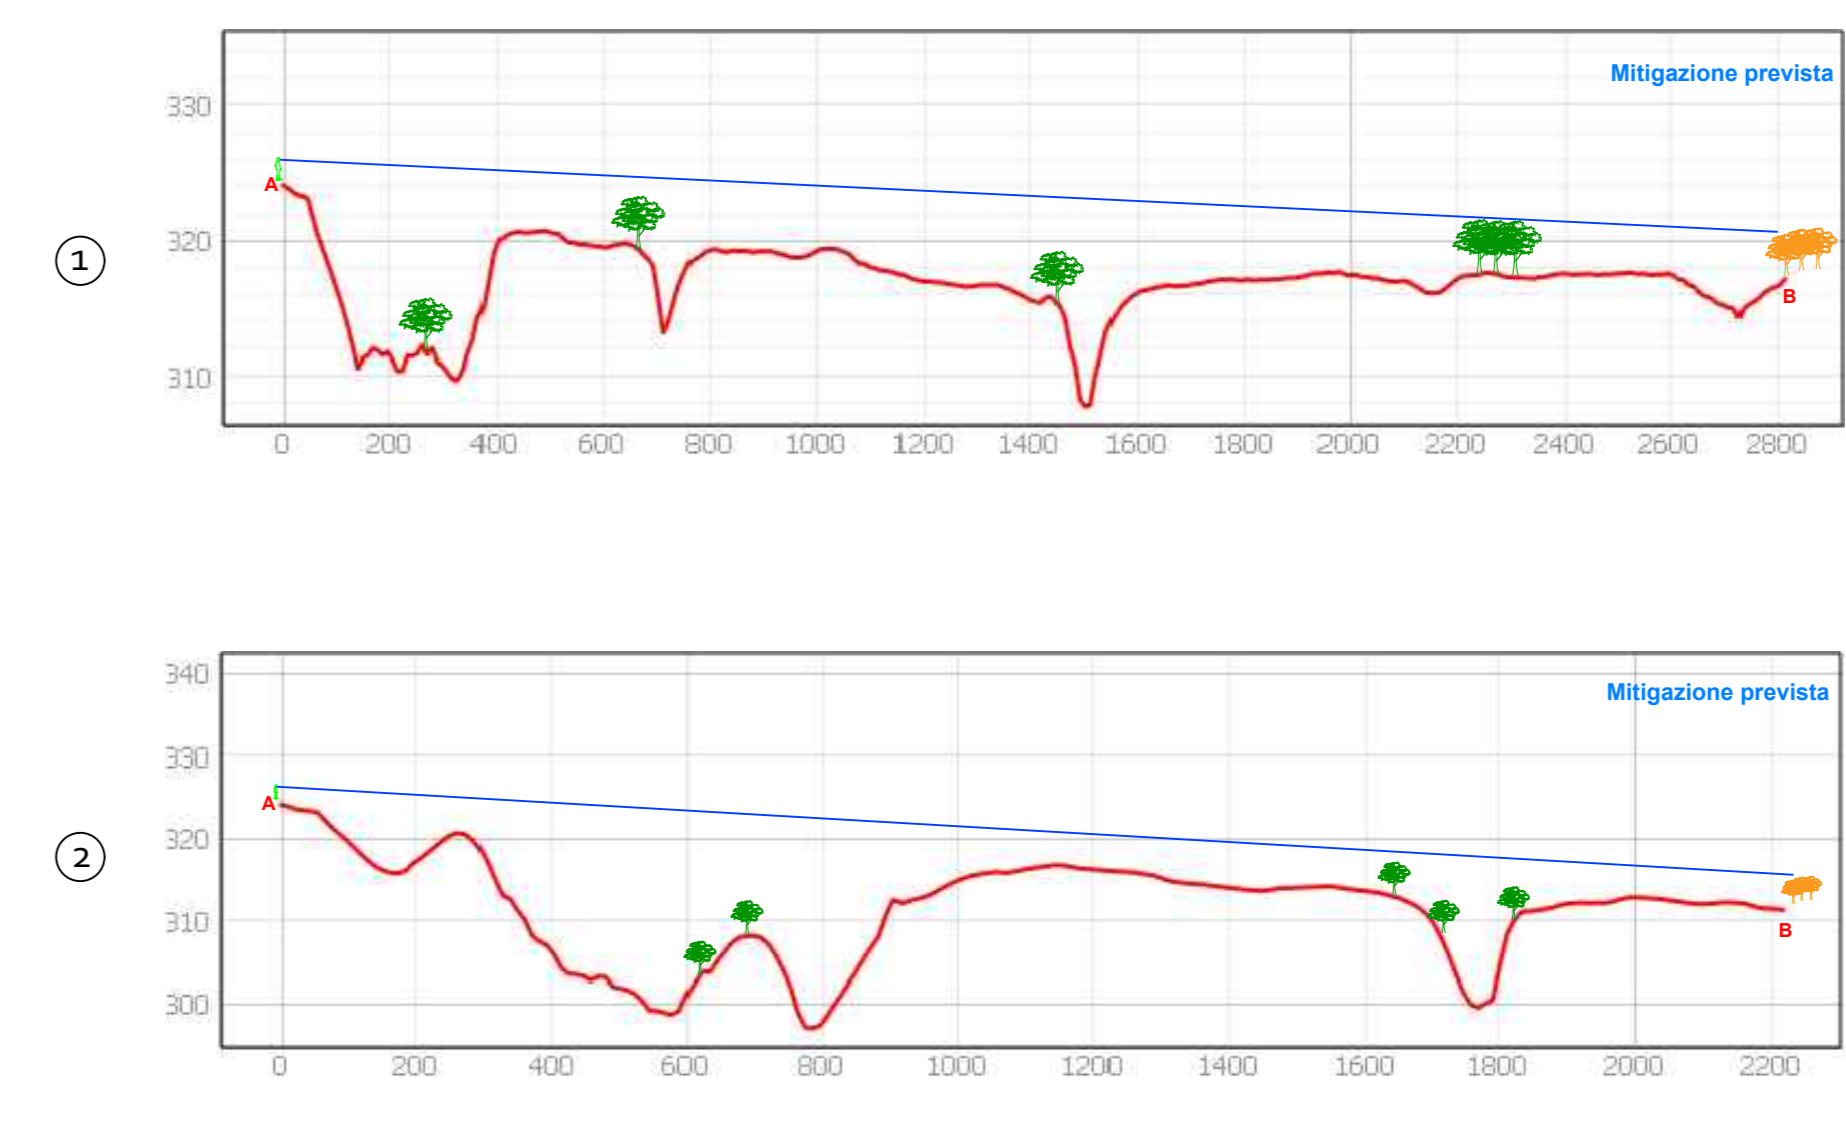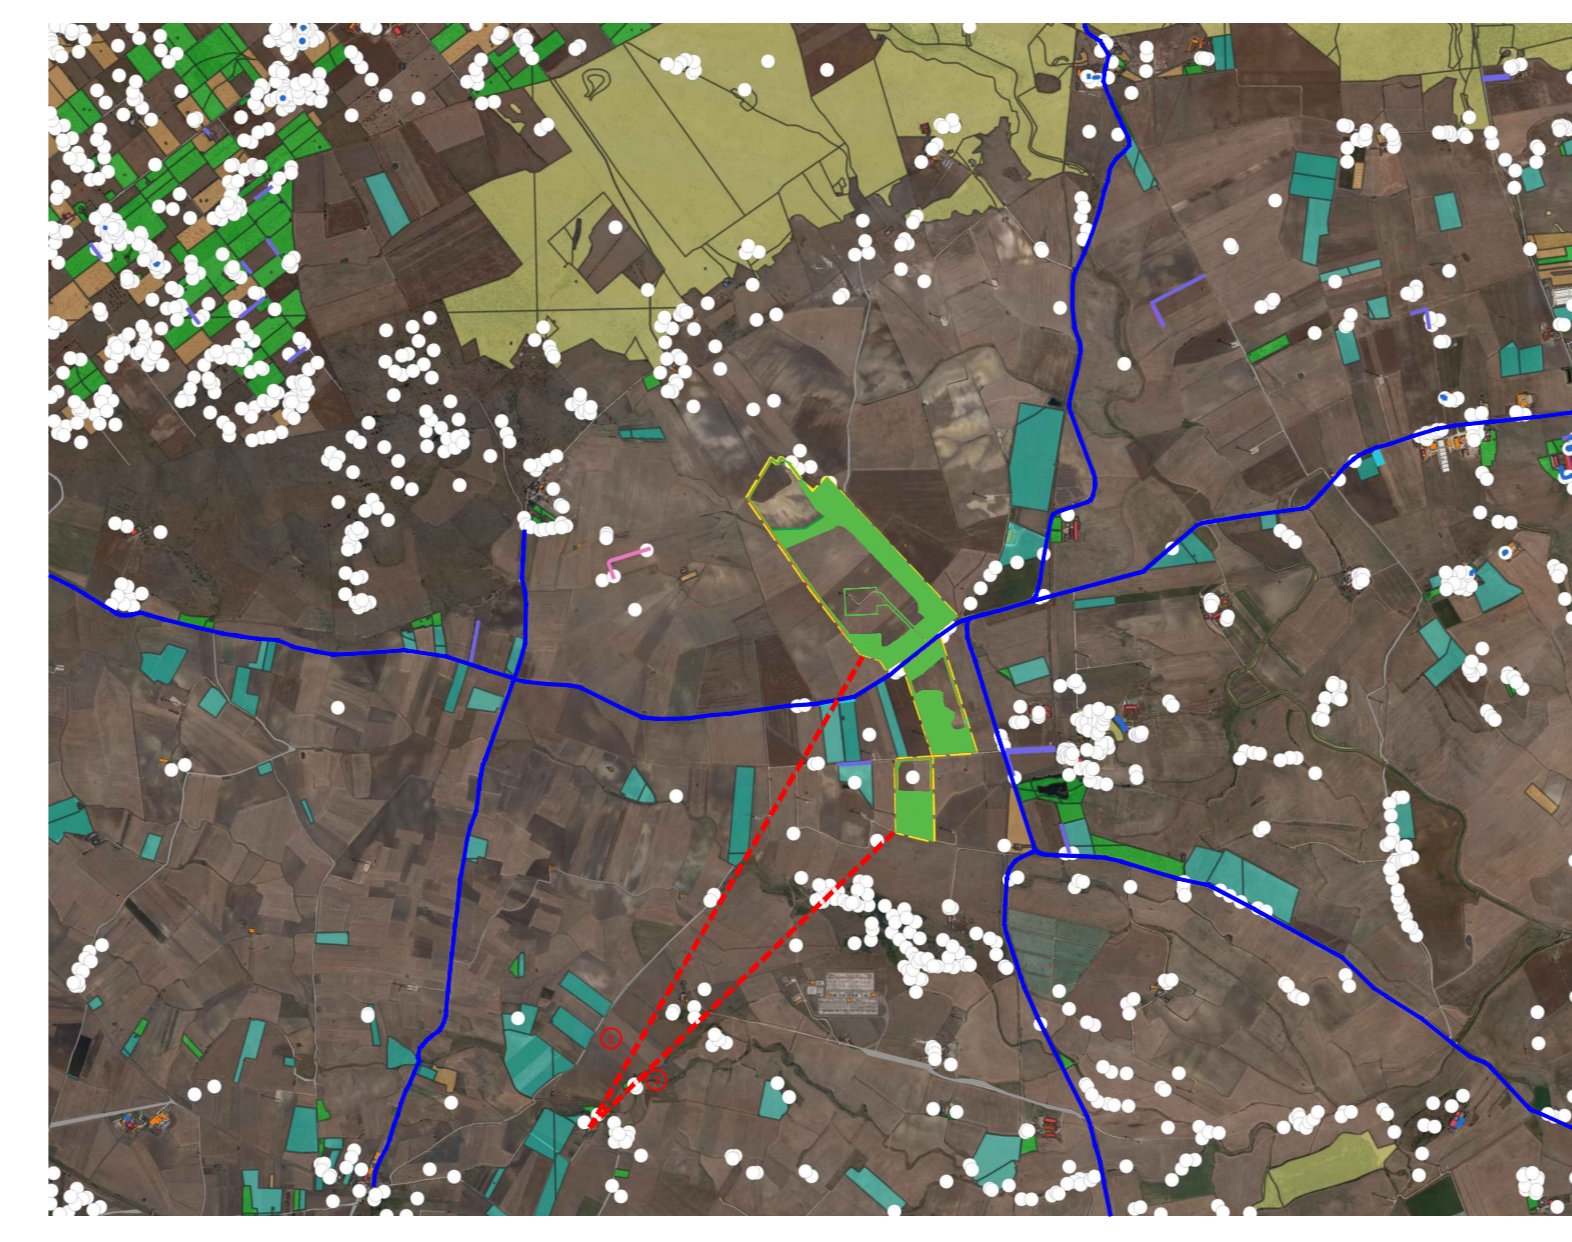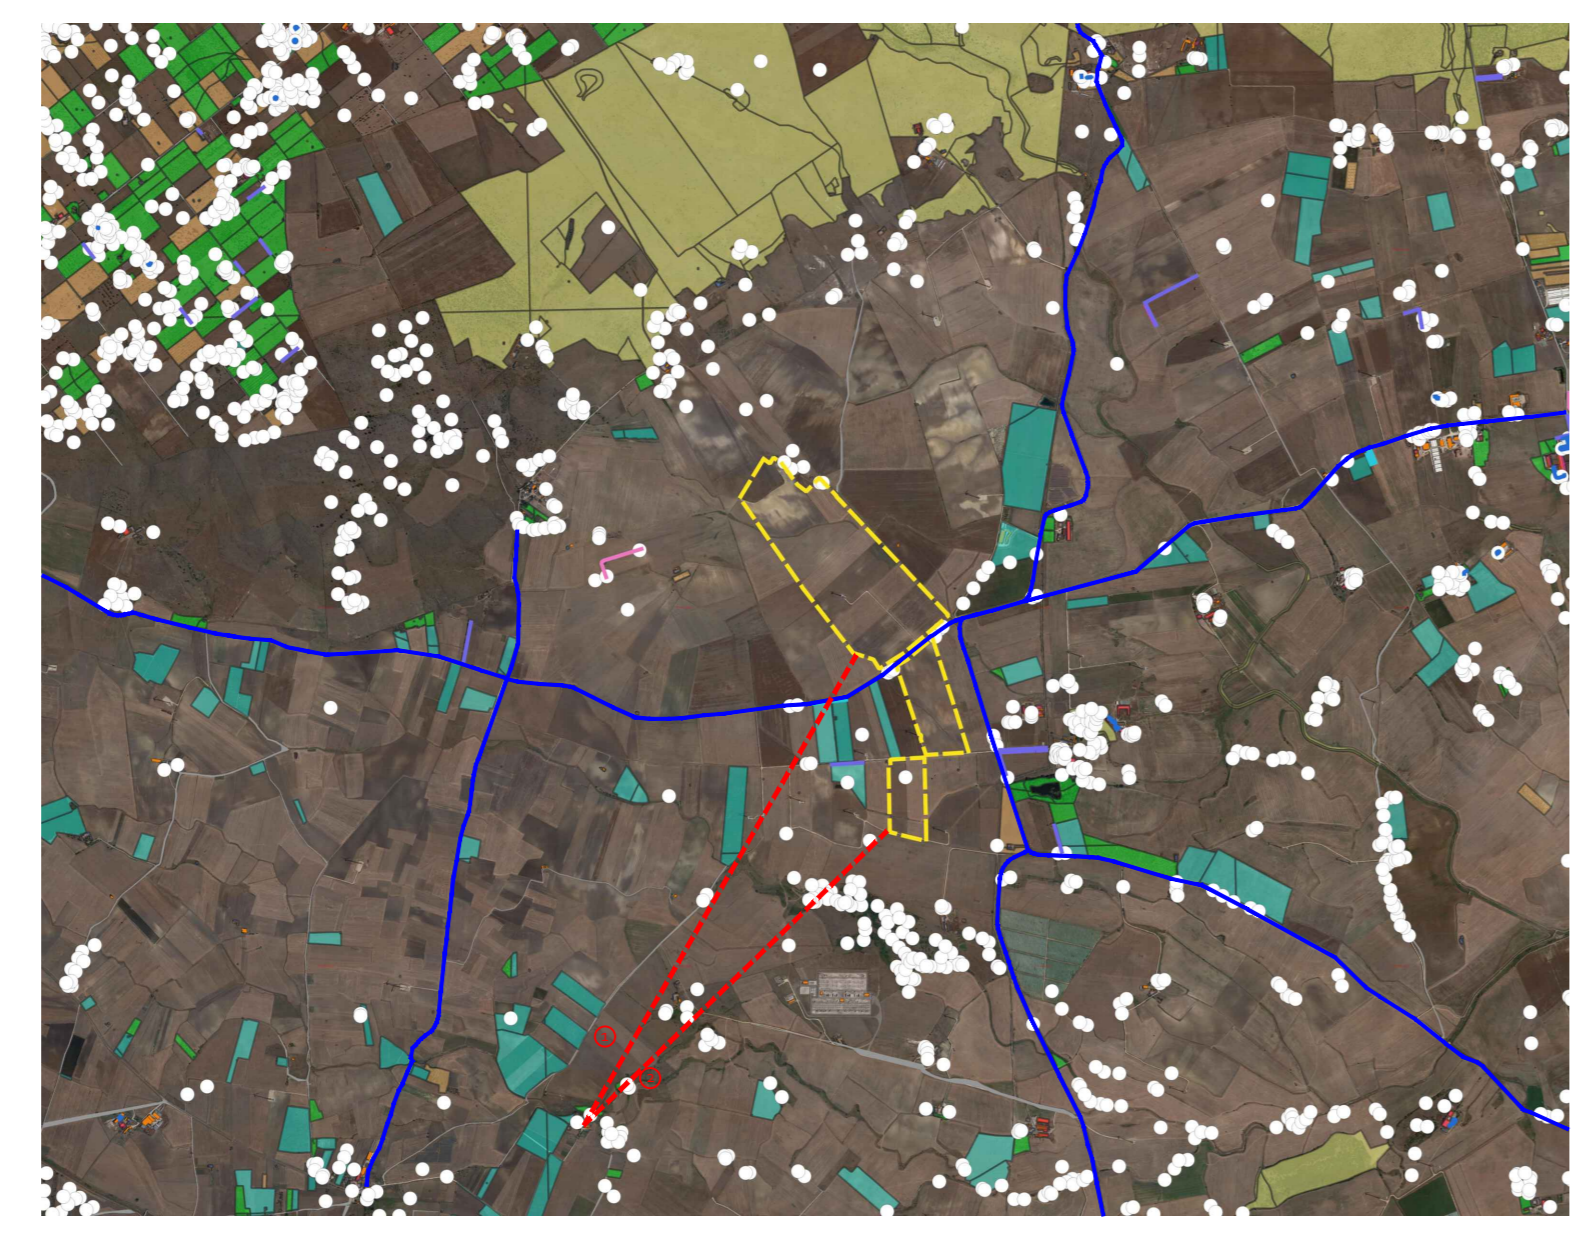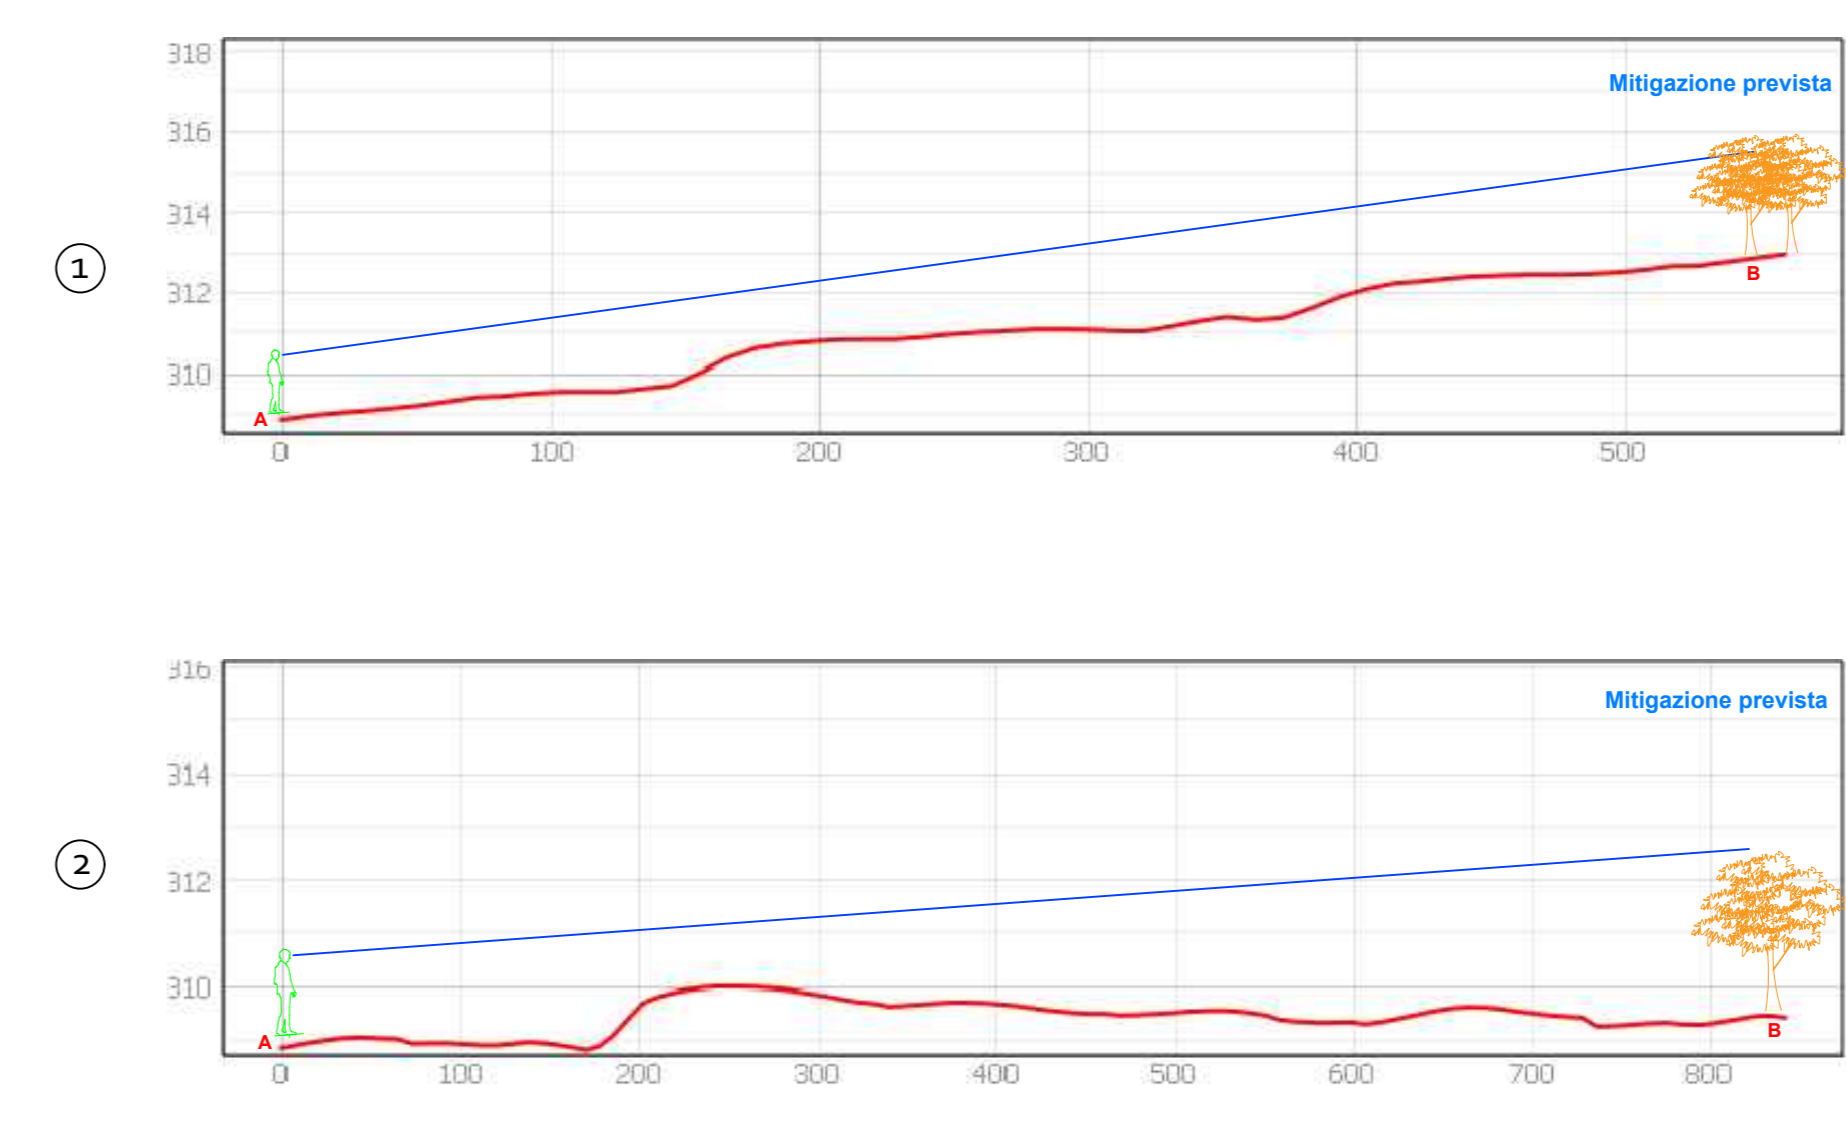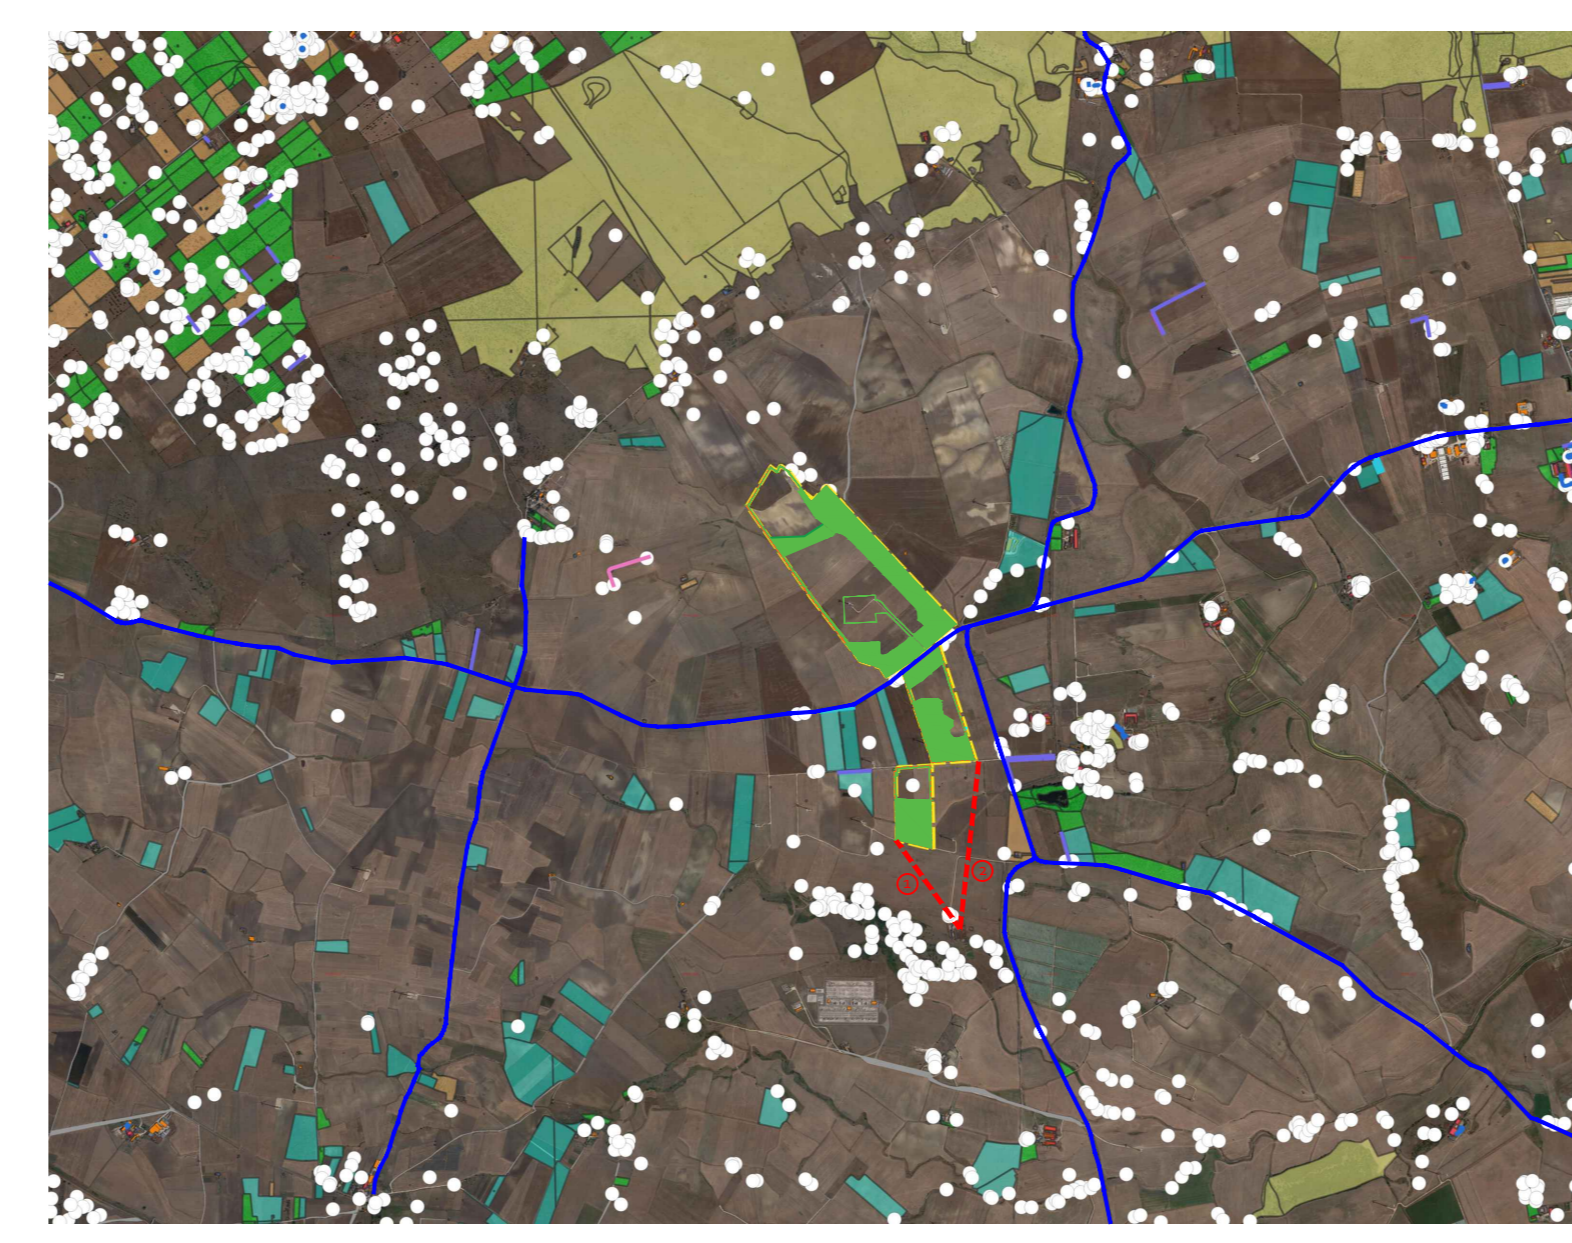

LEGENDA TAVOLE INTERFERENZE

Elementi CTR:	Altri elementi:
Area uliveti	Nuova Mitigazione
Area Vigneti	Macchia Mediterranea
Area edificata non censita	Area impianto
Area Frutteti	Tracce profili longitudinali
Alberi isolati	Strade provinciali
	Rete dei tratturi

LEGENDA PROFILI LONGITUDINALI

Profili longitudinali del terreno	Vista dell'osservatore (area visibile)
Vista dell'osservatore (area oscurata)	Osservatore (h=160 cm)
Punto di osservazione	Confine catastale
Schermature esistenti (vigneti, uliveti, filari di alberi, alberi isolati)	Opere di mitigazione
Elementi Antropici esistenti	

Scala Grafica: 1:5000
 0m 500m 1000m 1500m 2000m 2500m 3000m 3500m 4000m 4500m 5000m