COMUNE DI CASTELLANETA

(Provincia di Taranto)

Realizzazione di un impianto Agrovoltaico della potenza nominale in DC di 26,640 MWp denominato "Colangelo" e delle relative opere di connessione alla Rete di Trasmissione dell'energia elettrica Nazionale (RTN) in zona agricola del Comune di Castellaneta (TA) alla Contrada Facce Rosse.

Proponente

colangelo srl

Viale A. Duca d'Aosta, 31 - P. 39100 Bolzano (BZ)
P.Iva 02819880212
colangelo_srl@pec.it

Sviluppatore

Greenergy

GREENERGY SRL
Via Stazione sn - 74011 Castellaneta (TA)
Tel. +39 0999 1800 Fax +39 0999 1800 Cell. +39 3663 1 [illegible]
P.Iva 03436840734 Rea TA 187336
www.greenergy.it, investmanagement@greenergy.it

GIUSEPPE MANCINI
04.08.2022
19:20:20
GMT+00:00

Elaborato: Elaborato grafico dismissione e ripristino area impianto agrovoltaico

Data: 02.08.2022

Codice Progetto	Nome File / Elaborato	Revisione	Foglio	Scala
GREEN GP_014	Allegato A - Piano di Dismissione e Ripristino / ALLEGATO_A	00	841x1850	Varie

Rev.	Descrizione	Data	Redatto	Verificato	Approvato
00	Dismissione e ripristino	02.08.2022	Dott. Geol. Gio Batta Cinque	Ing Giuliano Marucci	Colangelo S.r.l.

LEGENDA

- FASE 1: Smontaggio moduli fotovoltaici, dei cavi solari e dei quadri di parallelo di stringa ancorati alle strutture
- FASE 2: Smontaggio delle strutture di sostegno dei moduli fotovoltaici
- FASE 3: Rimozione dei pali di fondazione delle strutture e dei pali di illuminazione e videosorveglianza
- FASE 4: Rimozione delle cabine inverter, trasformazione, consegna e servizi, previo smontaggio delle apparecchiature elettromeccaniche presenti all'interno
- FASE 5: Rimozione cavi elettrici dai cavidotti
- FASE 6: Rimozione delle vasche di fondazione delle cabine
- FASE 7: Rimozione della viabilità interna ed esterna, dei tubi corrugati interrati e dei pozzetti di ispezione
- FASE 8: Rimozione delle recinzioni perimetrali e dei cancelli di ingresso
- Mitigazione ante operam non soggetta a dismissione

LAYOUT IMPIANTO ANTE OPERAM SCALA 1:3000

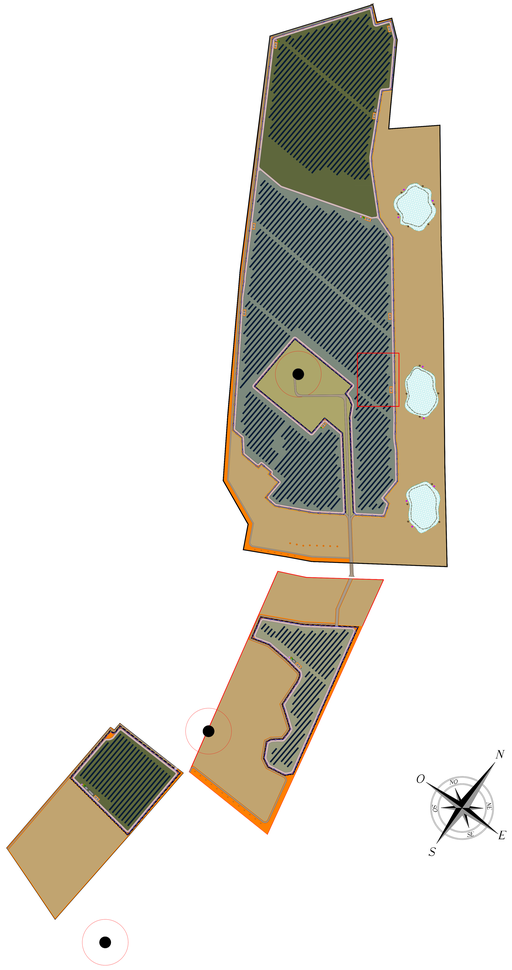

FASE 1 -SCALA 1:300

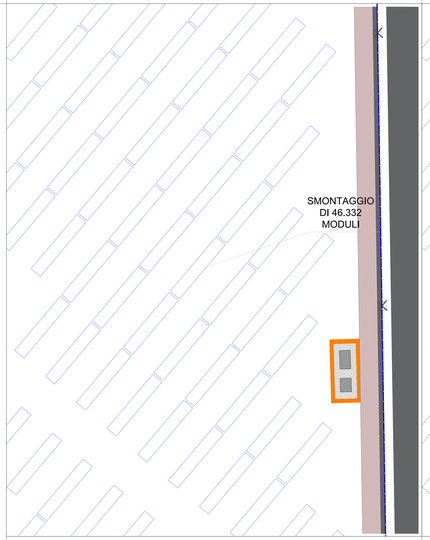

FASE 2 -SCALA 1:300

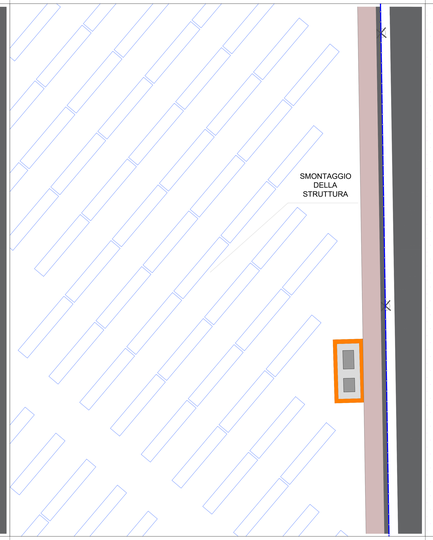

FASE 3 -SCALA 1:300

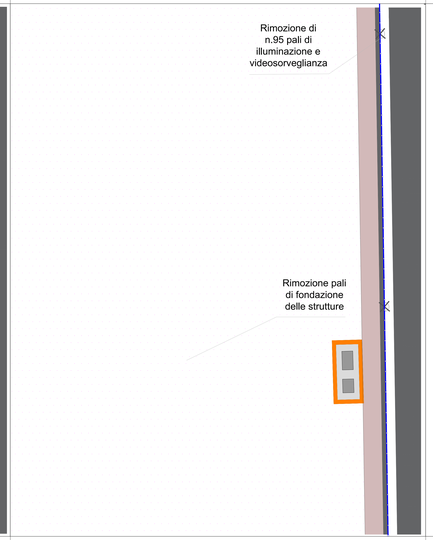

FASE 4 -SCALA 1:300

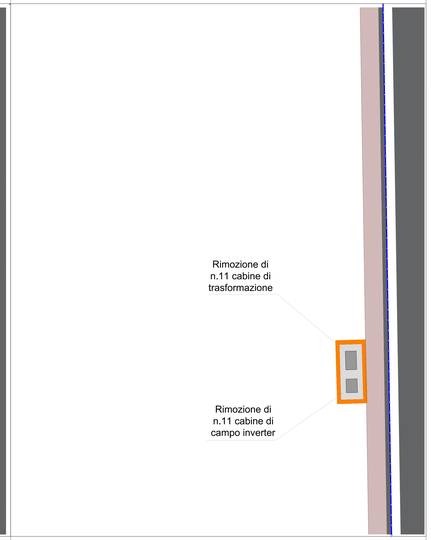

FASE 5 - SCALA 1:300

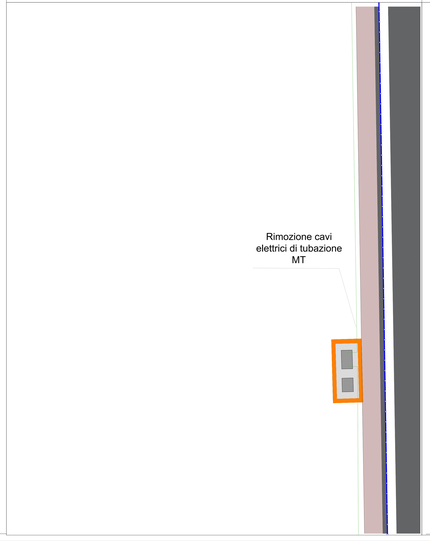

FASE 6 - SCALA 1:300

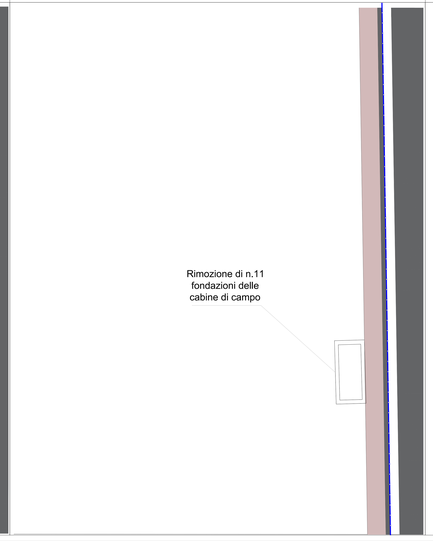

FASE 7 - SCALA 1:300

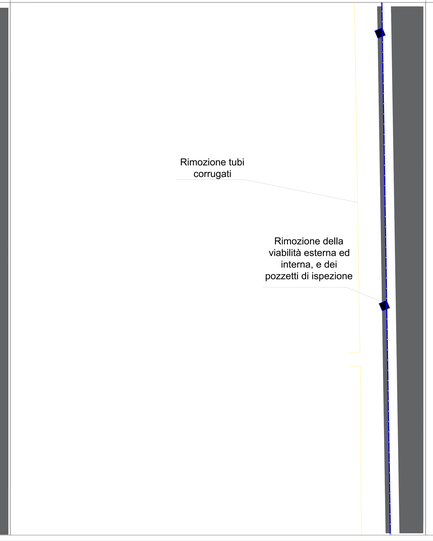
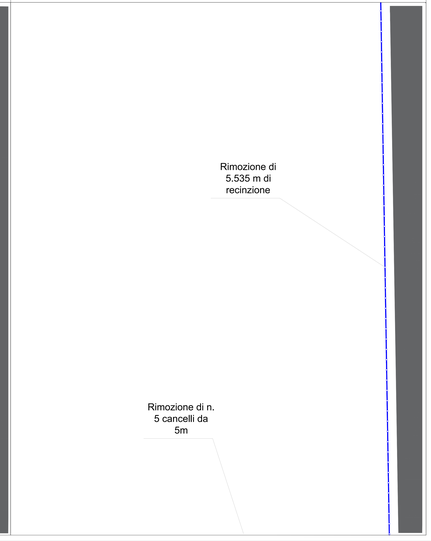
FASE 8 - SCALA 1:300