COMUNE DI CASTELLANETA

(Provincia di Taranto)

Realizzazione di un impianto Agrovoltaico della potenza nominale in DC di 26,640 MWp denominato "Colangelo" e delle relative opere di connessione alla Rete di Trasmissione dell'energia elettrica Nazionale (RTN) in zona agricola del Comune di Castellaneta (TA) alla Contrada Facce Rosse.

Proponente

colangelo srl

Viale A. Duca D'Aosta, 51 - 31 39100 Bolzano (BZ)
Tel +39 0 39 404 400 20
colangelo_srl@pec.it

Sviluppatore

Greenergy

GIUSEPPE MANCINI
04.08.2022 19:20:20 GMT+00:00

GREENERGY SRL
Contrada Facce Rosse, 1 74012 Castellaneta (TA)
Tel. 0 99 8496400(10 lin), Fax +39 0994964399
P.Iva 02506050734, Rea TA-167330,
www.greenergy-it, info@greenergy-it

Elaborato		Data
Elaborato grafico dismissione e ripristino area impianto agrovoltaico		02.08.2022

Codice Progetto	Elaborato	Revisione	Foglio	Scala
G.P.E.E.N. G.P. - D.4	Allegato B - Piano di Dismissione e Ripristino A.L.S.E.G.A.T.O. - B	00	841x1850	Varie

Rev.	Descrizione	Data	Redatto	Verificato	Approvato
00	Dismissione e ripristino	02.08.2022	Dott. Geol. Gio Batta Conte	Ing Domenico Mancini	Colangelo S.r.l.

Mitigazione ante operam non soggetta a dismissione

FASE 7: Riempimento degli scavi rinvenienti dalla rimozione della viabilità, dei cavidotti e delle fondazioni delle cabine

FASE 9: Rimessa in pristino del terreno vegetale tramite aratura e concimazione

LAYOUT IMPIANTO ANTE OPERAM SCALA 1:3000

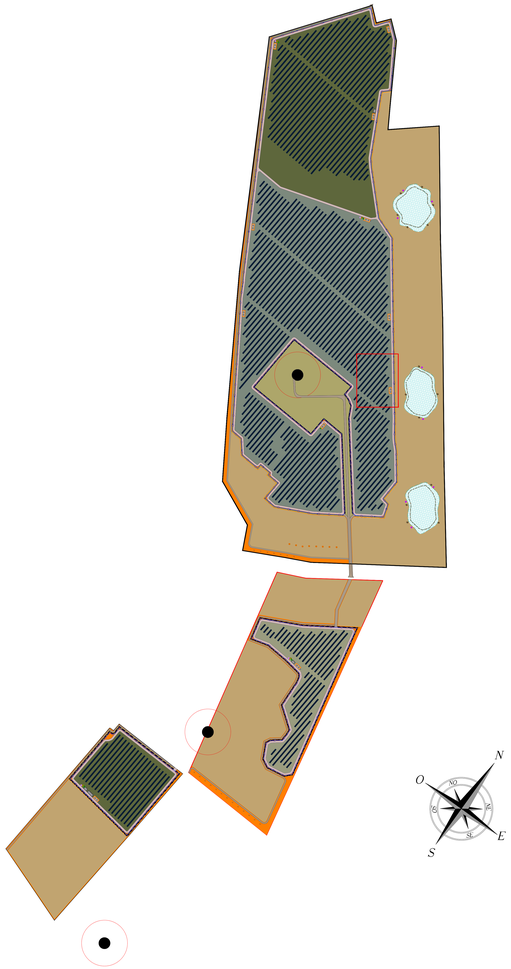

FASE 9 - SCALA 1:300

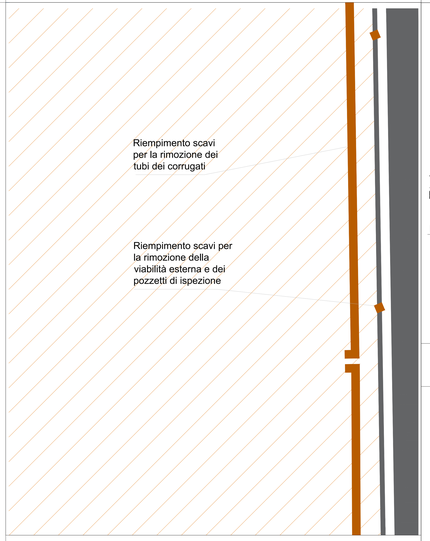

FASE 10 - SCALA 1:300

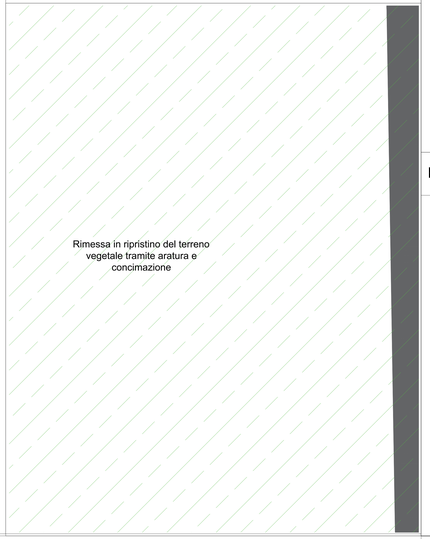

PARTICOLARE SCAVO CAVIDOTTO INTERNO ante-operam 1:10

SEZIONE SU VIABILITA' INTERNA ASFALTATA (MT)
- ante operam -

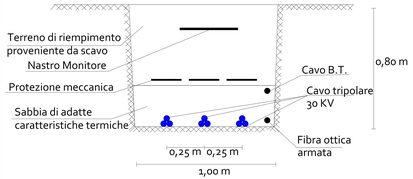

PARTICOLARE SCAVO CAVIDOTTO INTERNO post-operam 1:10

TIPICO SEZIONE SU VIABILITA' INTERNA
- post operam -

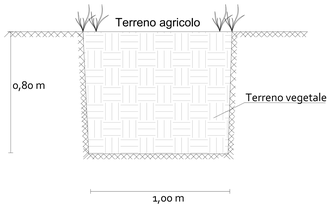

PARTICOLARE SCAVO CAVIDOTTO INTERNO post-operam 1:10

SEZIONE SU VIABILITA' INTERNA ASFALTATA (MT)
- ante operam -

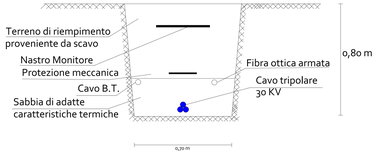

PARTICOLARE SCAVO CAVIDOTTO INTERNO ante-operam 1:10

SEZIONE SU VIABILITA' INTERNA ASFALTATA (MT)
- ante operam -

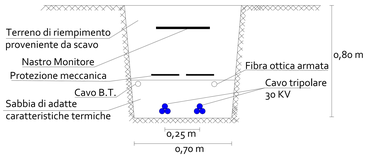

PARTICOLARE SCAVO CAVIDOTTO INTERNO post-operam 1:10

TIPICO SEZIONE SU VIABILITA' INTERNA
- post operam -

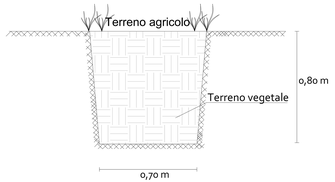

PARTICOLARE SCAVO CAVIDOTTO INTERNO post-operam 1:10

TIPICO SEZIONE SU VIABILITA' INTERNA
- post operam -

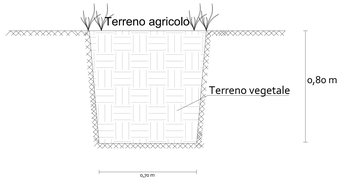

PARTICOLARE CABINA DI TRASFORMAZIONE-ANTE OPERAM 1:50

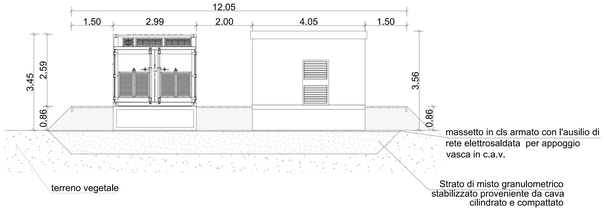
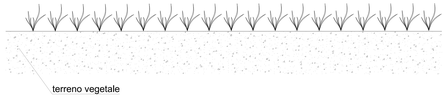
PARTICOLARE CABINA DI TRASFORMAZIONE- POST OPERAM 1:50