

COMUNE DI CASTELLANETA

(Provincia di Taranto)

Realizzazione di un impianto Agrovoltaiico della potenza nominale in DC di 26,640 MWp denominato "Colangelo" e delle relative opere di connessione alla Rete di Trasmissione dell'energia elettrica Nazionale (RTN) in zona agricola del Comune di Castellaneta (TA) alla Contrada Facce Rosse.

Proponente

colangelo srl

Sviluppatore

Greenergy

Colangelo & C. s.p.a. (società a partecipazione paritetica)
Via S. Maria Maddalena, 11 - 74010 Castellaneta (TA)
Tel. +39 099 454 405 20
colangelo_colangelo@colangelo.com

GREENERGY SRL
Via S. Maria Maddalena, 11 - 74010 Castellaneta (TA)
Tel. +39 099 454 405 20
Fax +39 099 454 405 21
www.greenergy.it mail: info@greenergy.it

Elaborato Planimetria cavidotti interni

Data 29.07.2022


Codice Progetto	Nome File	Revisione	Foglio	Scale
GREEN GP 04	PLAN_CAVIDOTTI E SEZIONI	00	AD	1:2000
Codice Elaborato				
TA VI 03 B				

00	Progettazione/Disegno	29.07.2022	Paolo Guadagni	Ing. Giovanni Marone	Giuseppe S. S.
Rev.	Descrizione	Data	Redatto	Verificato	Approvato

TUTTI I DIRITTI SONO RISERVATI A NORMA DI LEGGE E' VIETATA LA RIPRODUZIONE ANCHE PARZIALE E LA CESSIONE SENZA AUTORIZZAZIONE

LEGENDA


- ▬ Area intervento nella disponibilità del proponente Impianto Agrovoltaiico
-  Cabina INVERTER
-  Cabina TRASFORMATORE
-  Cabina CONSEGNA/RACCOLTA
-  Cabina AUSILIARI/DEPOSITO
-  Viabilità interna in misto stabilizzato
-  Viabilità esterna in misto stabilizzato
-  Accesso/Uscita area impianto agrovoltaiico
-  Pali illuminazione emergenza e videosorveglianza
-  Recinzione con elementi lignei e rete a maglia larga
-  Recinzione con elementi lignei e rete a maglia larga
-  Elettrodotto di connessione MT
-  Linea BT
-  Elettrodotto interrato di illuminazione al campo FV
-  Pozzetto ispezione linea illuminazione

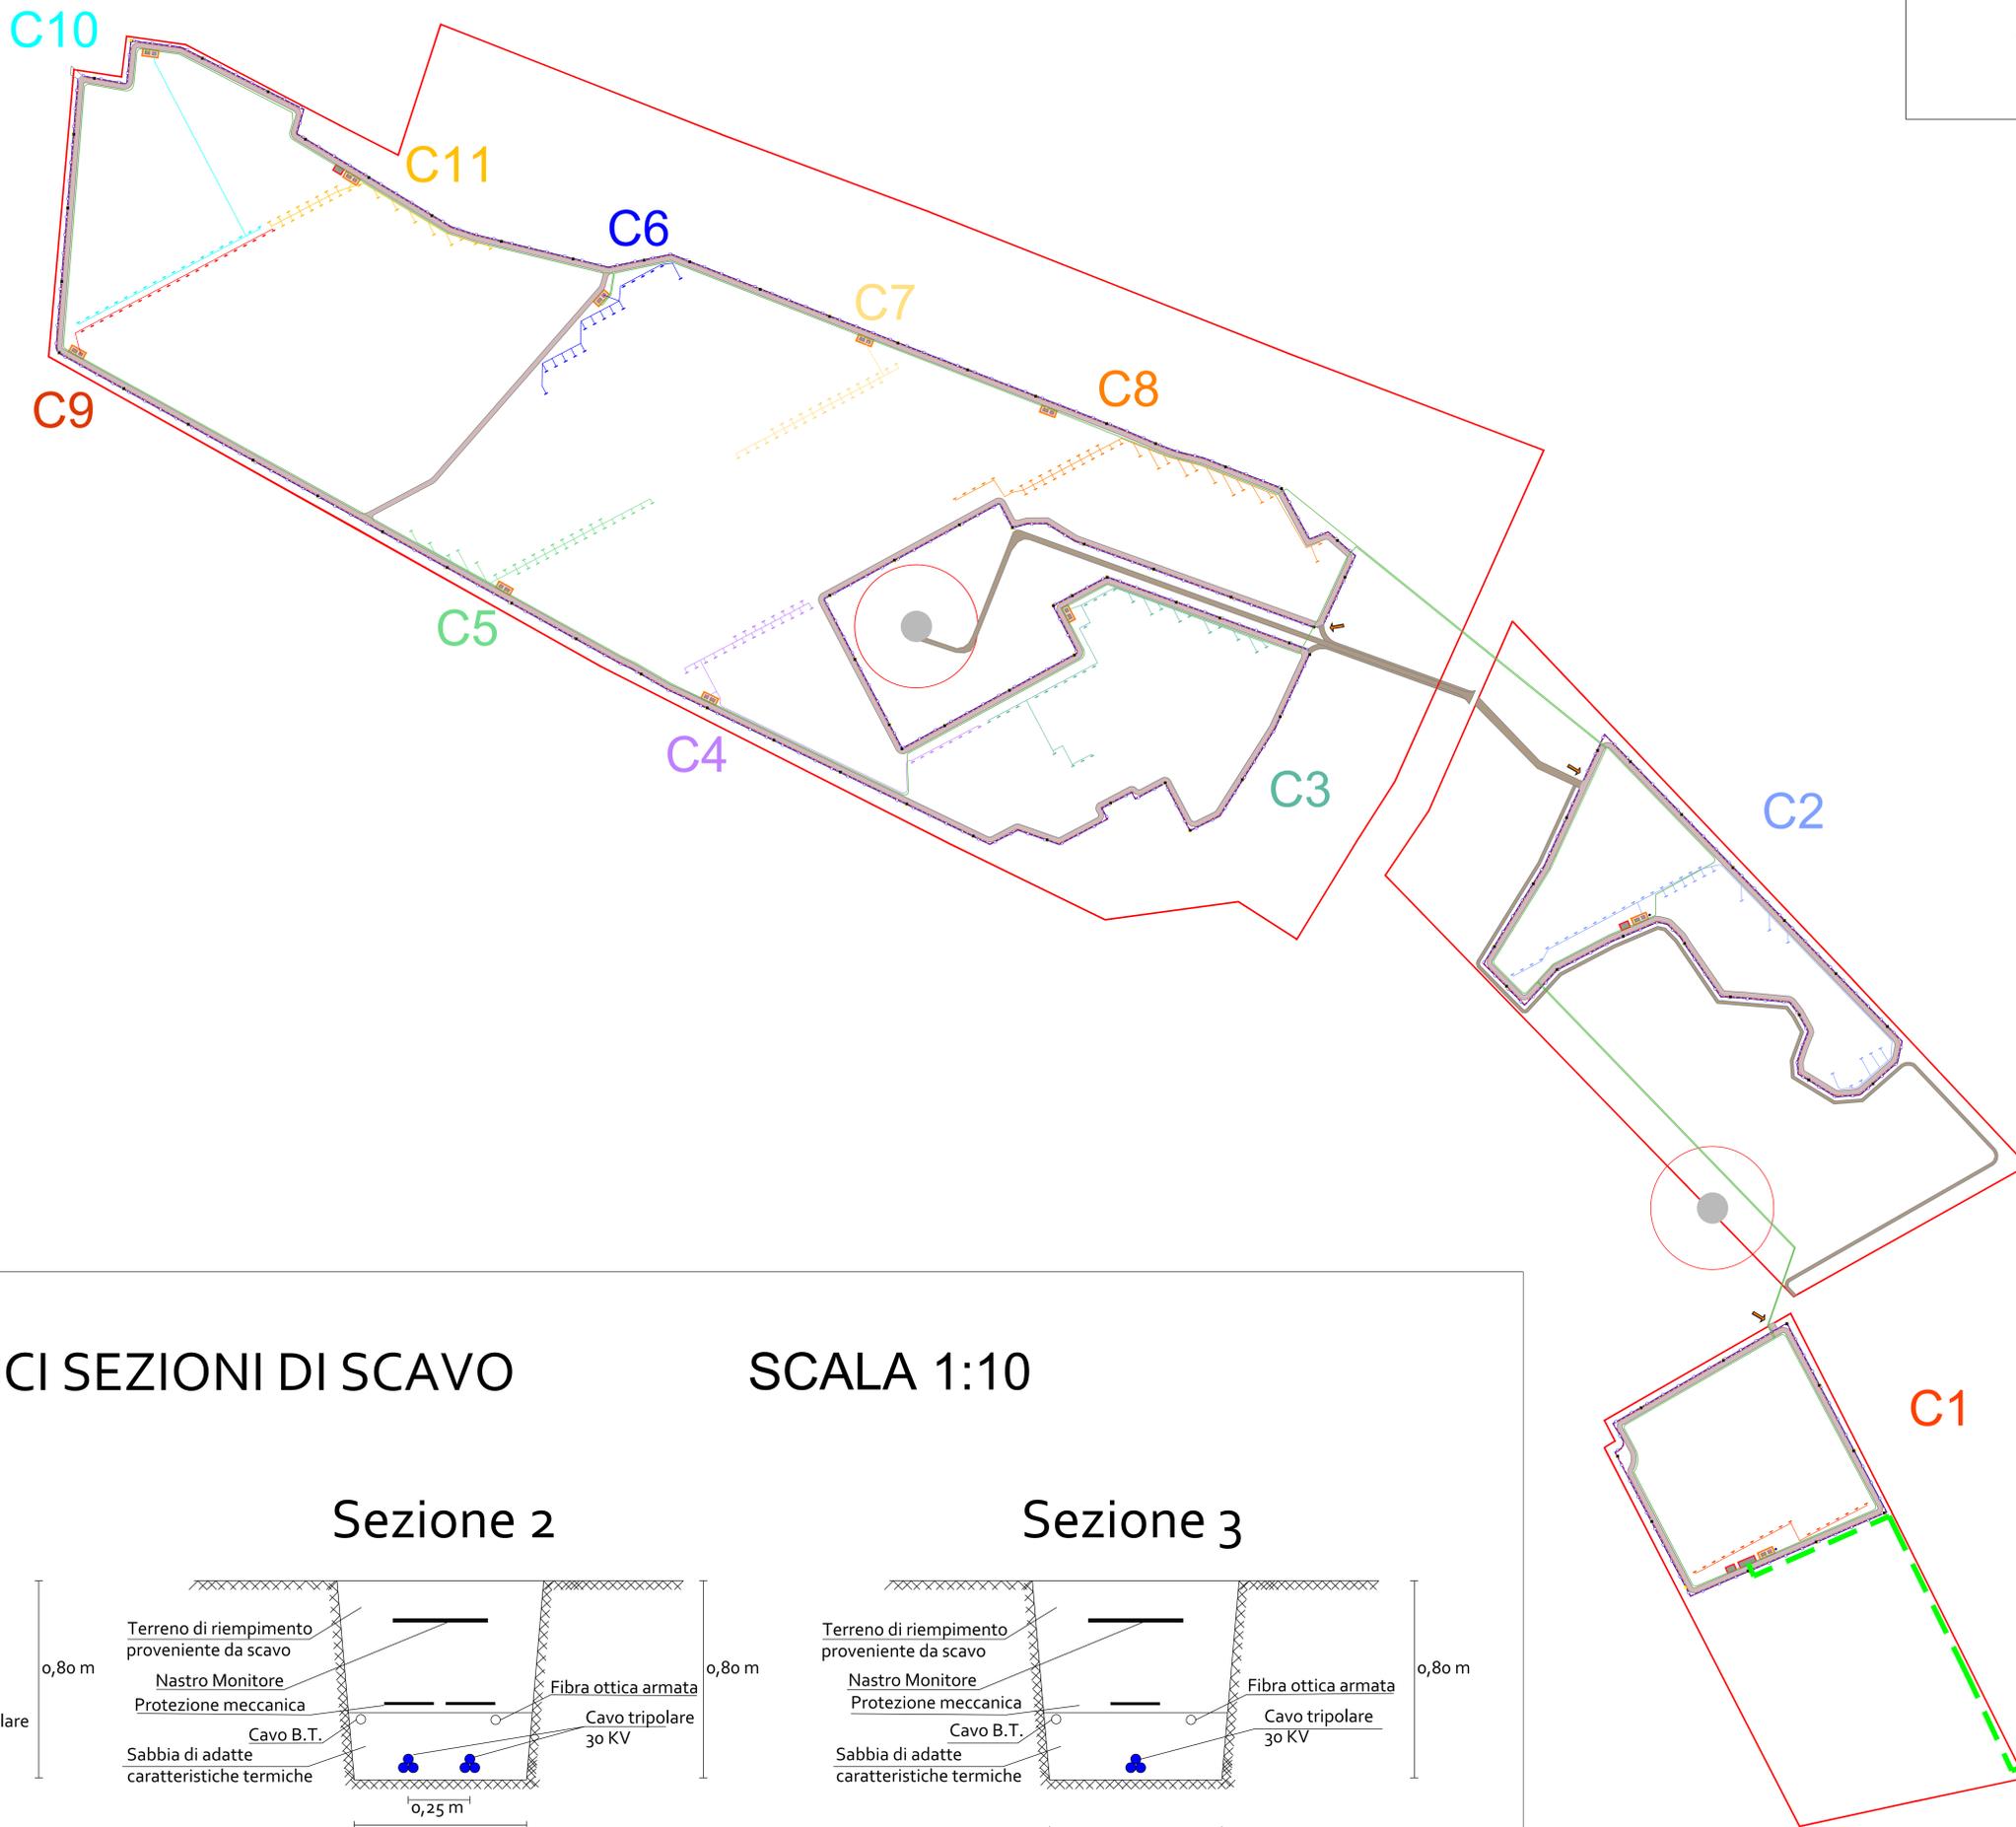


TIPICI SEZIONI DI SCAVO

SCALA 1:10

Sezione 1

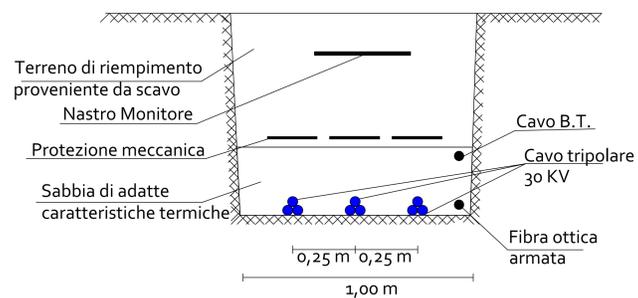

Sezione 2

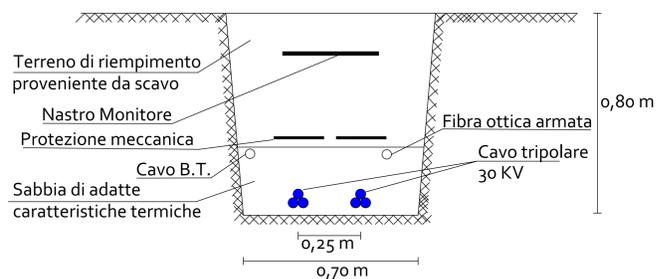

Sezione 3

