

Realizzazione di un impianto Agrovoltaiico della potenza nominale in DC di 26,640 MWp denominato "Colangelo" e delle relative opere di connessione alla Rete di Trasmissione dell'energia elettrica Nazionale (RTN) in zona agricola del Comune di Castellaneta (TA) alla Contrada Facce Rosse.

Proponente: colangelo srl; Sviluppatore: Greenergy

Elaborato: Tavola delle interferenze; Data: 27.07.2022

Elaborato: Tavola delle interferenze; Data: 27.07.2022


Table with 4 columns: Codice Progetto, Revisione, Foglio, Scala. Values include QRIEIN 01-04, 00, A0, 1:4000.

Table with 4 columns: Rev, Descrizione, Data, Redatto, Verificato, Approvato.


LEGENDA

- Individuazione elettrodotto M.T./A.T. a realizzarsi
Area impegnata dal generatore agrovoltaiico
Area impegnata dalla stazione di elevazione



PARTICOLARE ATTRAVERSAMENTO CANALE

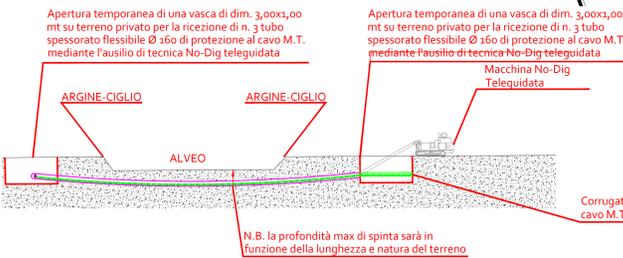

ATTRAVERSAMENTO CONDOTTA AEREA AQP

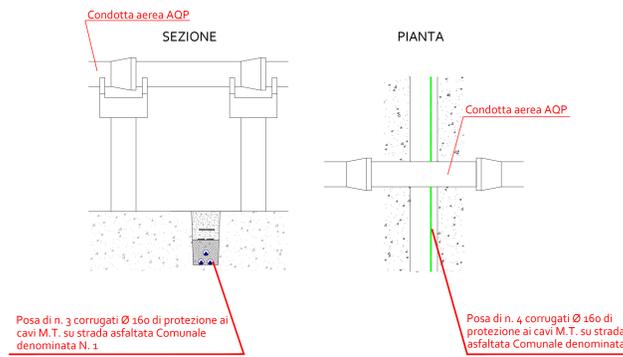

PARTICOLARE ATTRAVERSAMENTO TOMBINO

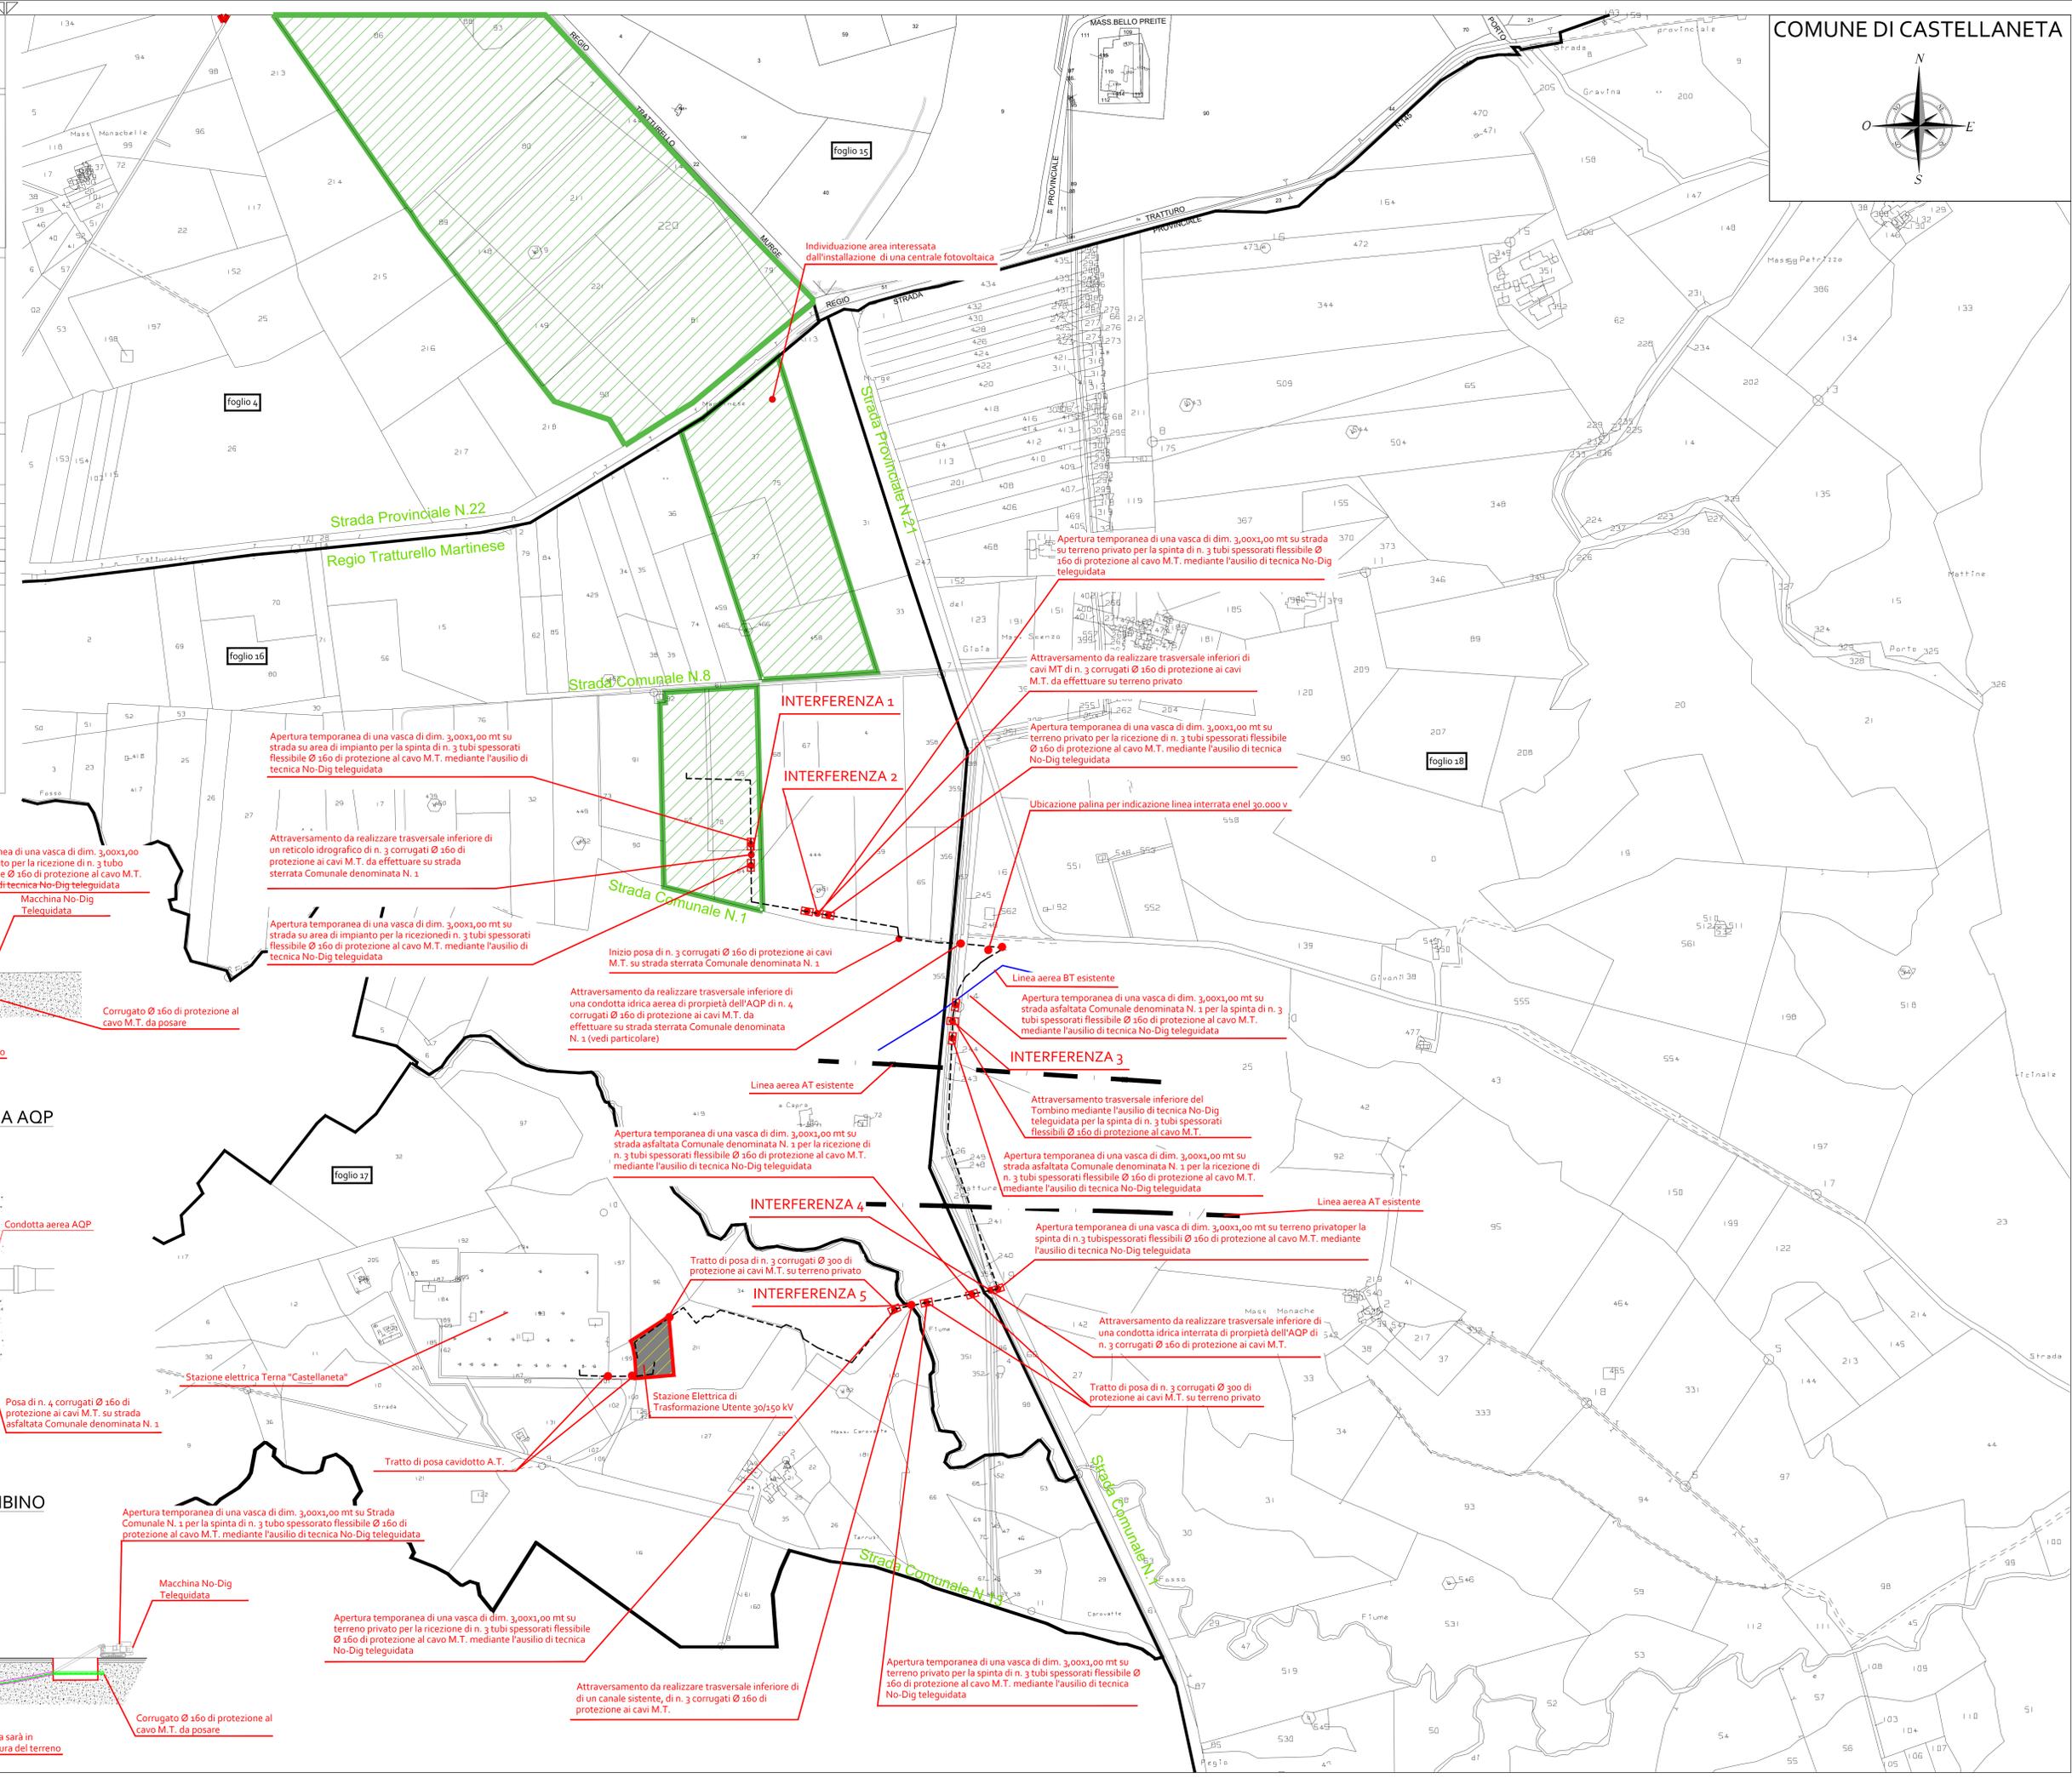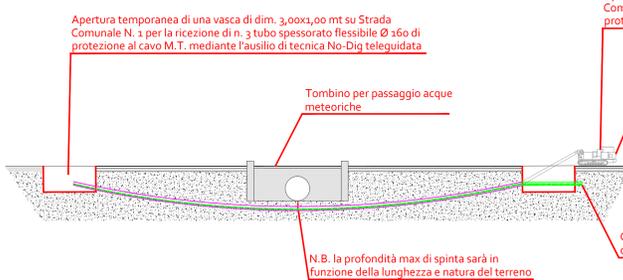

Vertical scale bar and coordinate information on the left margin.