



Inquadramento opere di IGM

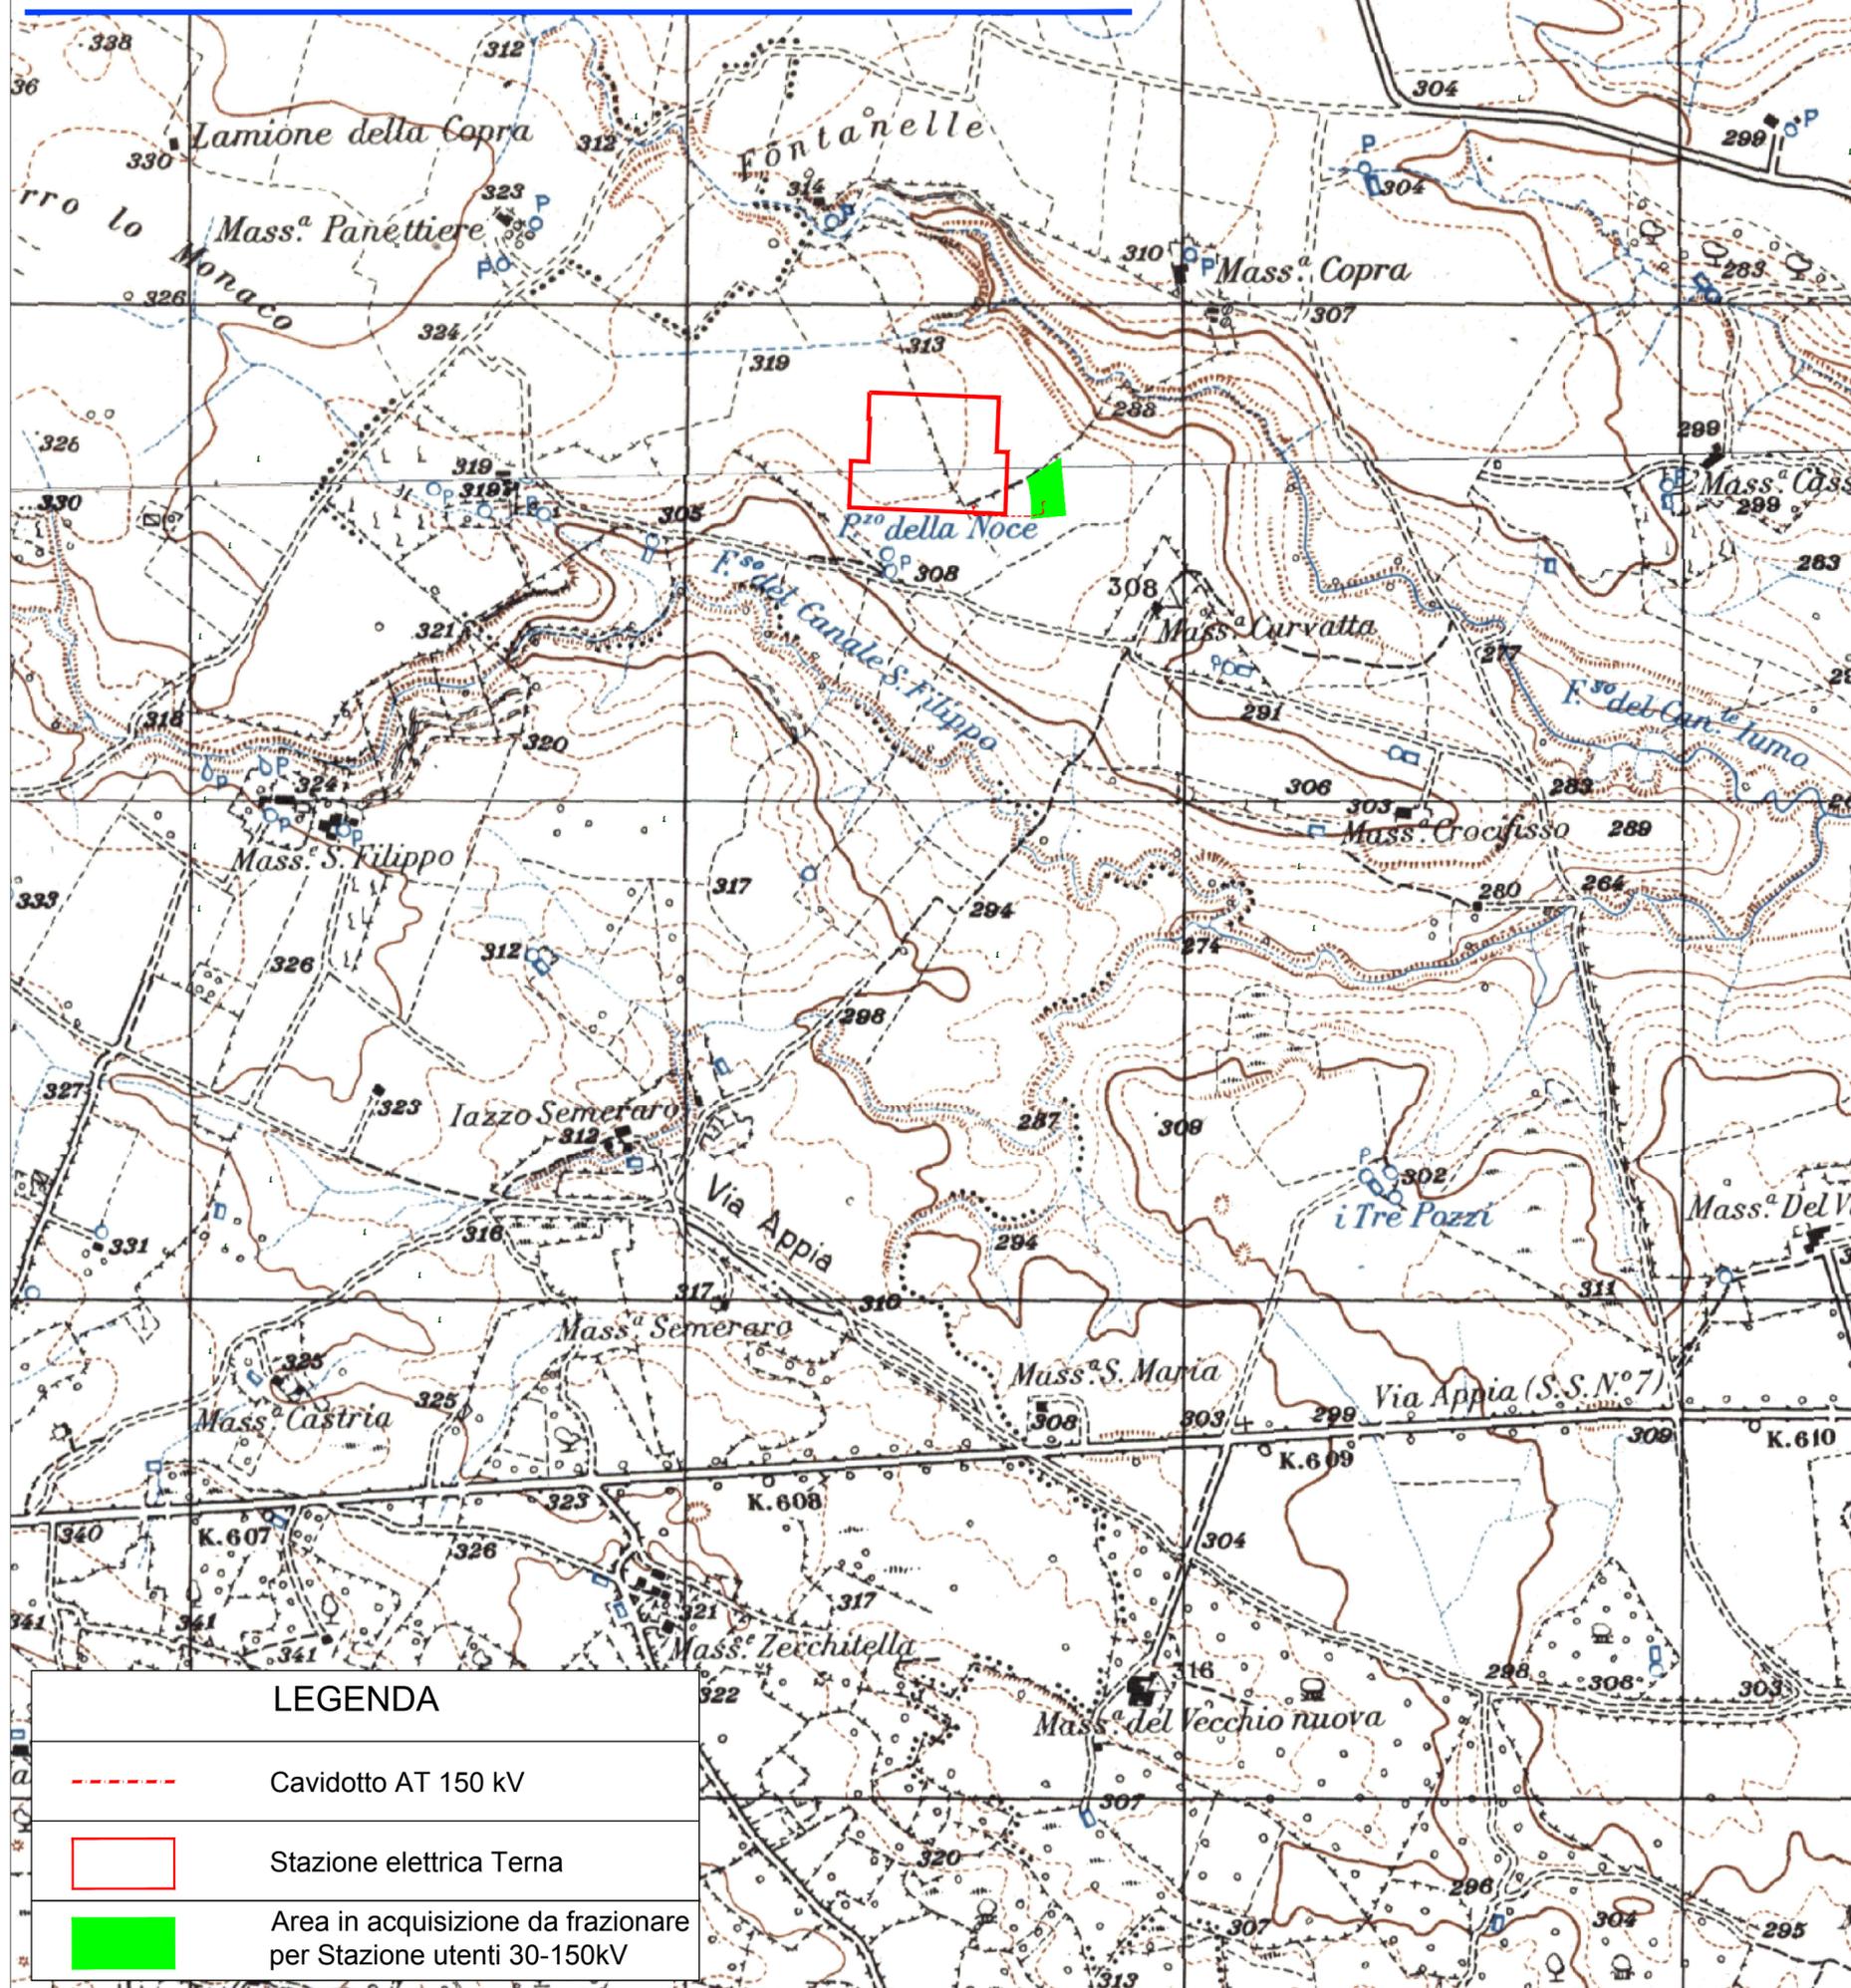

LEGENDA

	Cavidotto AT 150 kV
	Stazione elettrica Terna
	Area in acquisizione da frazionare per Stazione utenti 30-150kV

Inquadramento territoriale

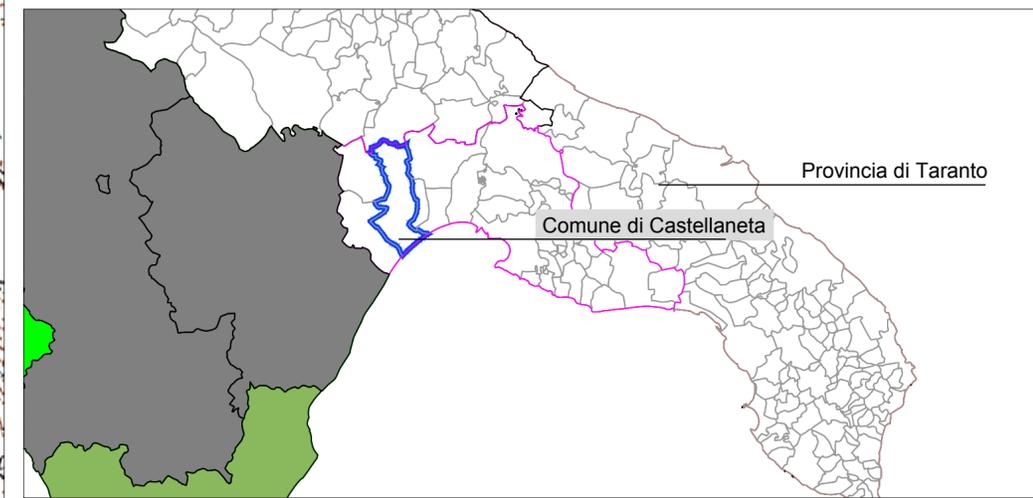

COMUNE DI CASTELLANETA

(Provincia di Taranto)

Realizzazione impianto fotovoltaico della potenza nominale in DC di 69,349 MW e potenza in AC di 60 MW denominato "COLANGELO" e delle relative opere di connessione alla Rete di Trasmissione dell'energia elettrica Nazionale (RTN) in zona agricola del Comune di Castellaneta in località Facce Rosse

Codifica	Descrizione
PFCA60-D-04	Inquadramento opere di connessione su IGM

Proponente



colangelo srl

COLANGELO S.R.L.
 Galleria Vintler 17 - IT 39100 Bolzano (BZ)
 Tel +39 02 997 493 83
 colangelo_srl@pec.it

Sviluppatore



Greenery

GREENERGY IMPIANTI S.R.L.
 Via Sacro Cuore snc - IT 74011 Castellaneta (TA)
 Tel +39 0998441860 Fax +39 0998445168
 info@greenergyimpianti.it www.greenergyimpianti.it

Progettazione opere di rete



INSE S.R.L.
 Via San Giacomo dei Capri, 38
 80128 - NAPOLI
 Tel. 081 5797998 - e-mail: inse.srl@virgilio.it

REVISIONI	00	30/11/2019	PRIMA EMISSIONE	N. GALDIERO	F. DI MASO	COLANGELO SRL
	N.	DATA	DESCRIZIONE	ELABORATO	VERIFICATO	APPROVATO

TIPOLOGIA DELL'ELABORATO	FORMATO	SCALA	FOGLIO
DISEGNO	A2	1:10.000	