



Inquadramento opere di rete su CTR 5000

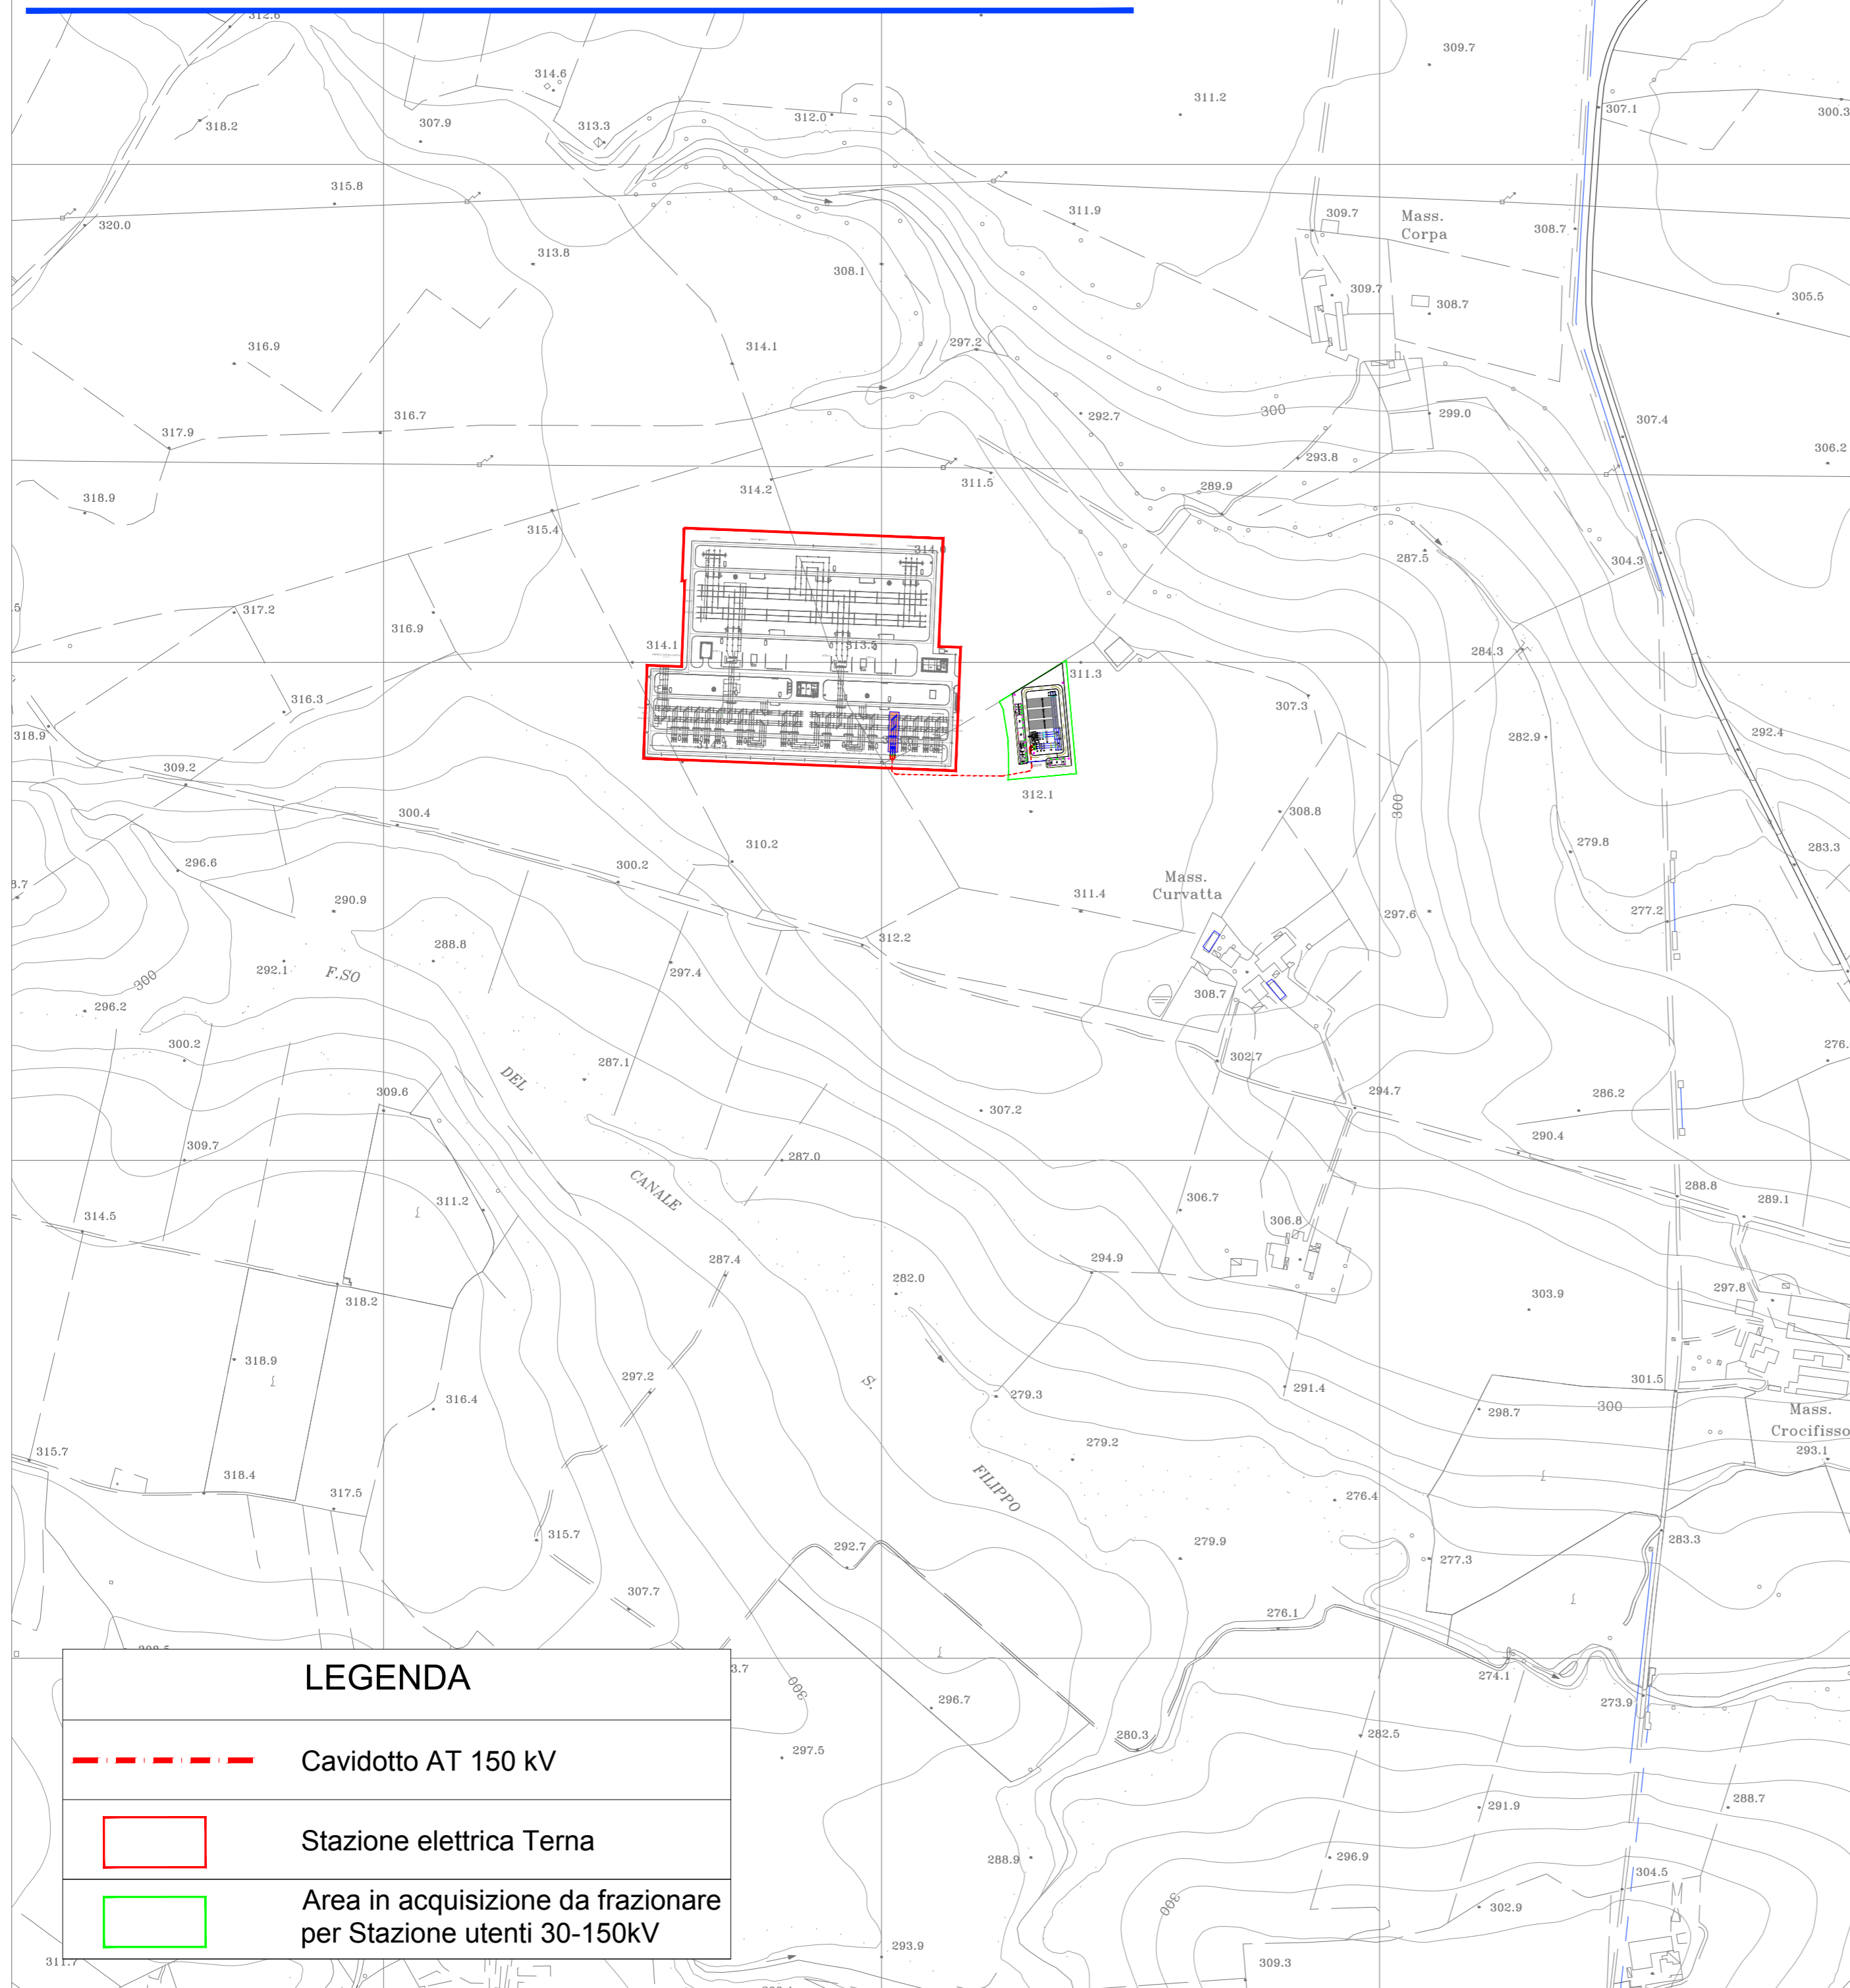

LEGENDA

- Cavidotto AT 150 kV
- Stazione elettrica Terna
- Area in acquisizione da frazionare per Stazione utenti 30-150kV

Inquadramento territoriale

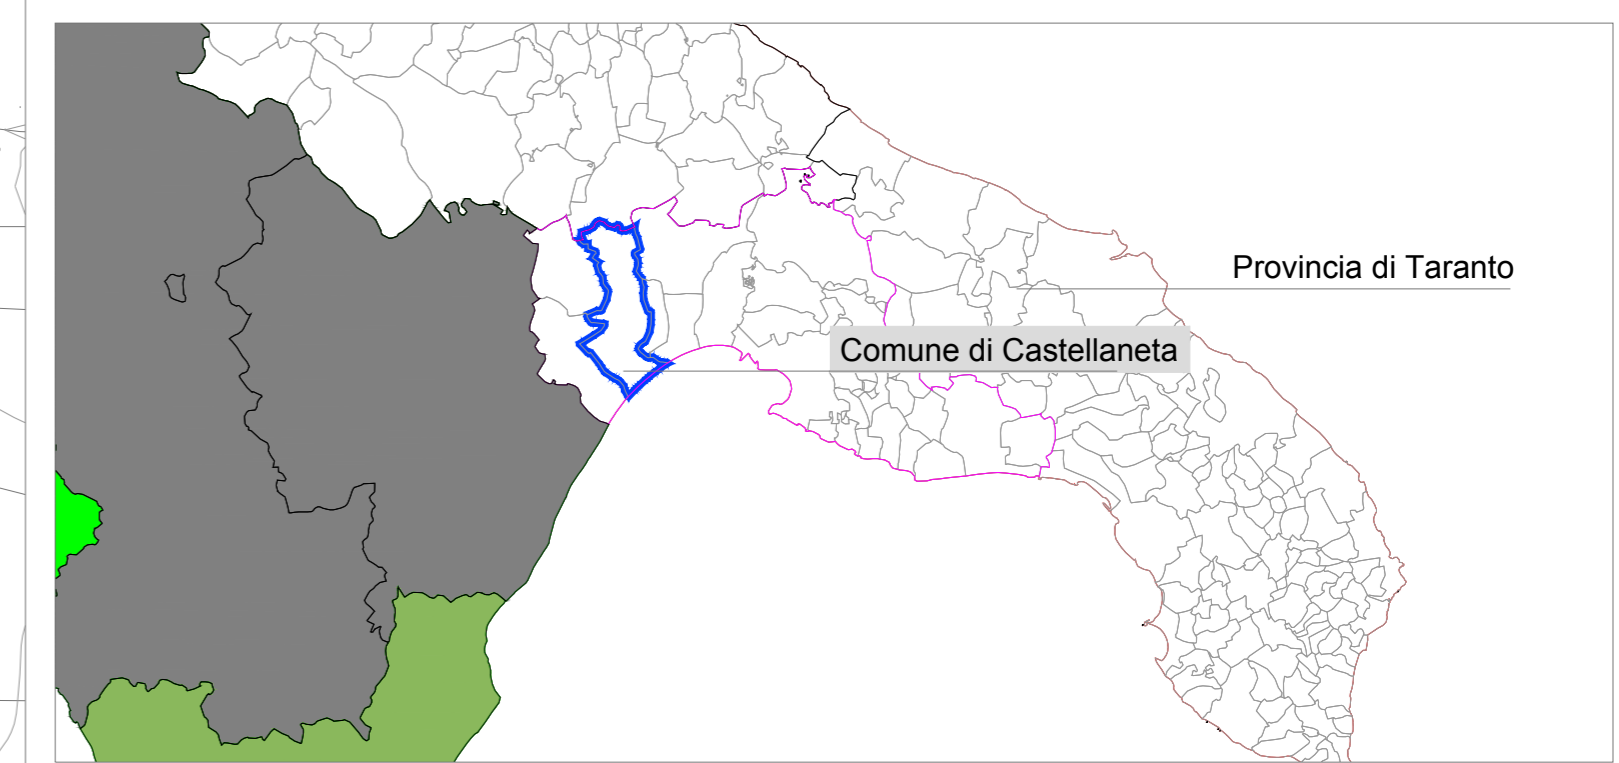


COMUNE DI CASTELLANETA (Provincia di Taranto)

Realizzazione impianto fotovoltaico della potenza nominale in DC di 69,349 MW e potenza in AC di 60 MW denominato "COLANGELO" e delle relative opere di connessione alla Rete di Trasmissione dell'energia elettrica Nazionale (RTN) in zona agricola del Comune di Castellaneta in località Facce Rosse

Codifica	Descrizione
PFCA60-D-05	Inquadramento opere di connessione su CTR 5000

Proponente



colangelo srl

COLANGELO S.R.L.
 Galleria Vintler 17 - IT 39100 Bolzano (BZ)
 Tel +39 02 997 493 83
 colangelo_srl@pec.it

<p>Sviluppatore</p> <div style="display: flex; align-items: center;">  <div style="margin-left: 10px;"> <p>GREENERGY IMPIANTI S.R.L. Via Sacro Cuore snc - IT 74011 Castellaneta (TA) Tel +39 0998441860 Fax +39 0998445168 info@greenergyimpianti.it www.greenergyimpianti.it</p> </div> </div>	<p>Progettazione opere di rete</p> <div style="display: flex; align-items: center;">  <div style="margin-left: 10px;"> <p>INSE S.R.L. Via San Giacomo dei Capri, 38 80128 - NAPOLI Tel. 081 5797998 - e-mail: inse.srl@virgilio.it</p> </div> </div>
---	---

REVISIONI	00	30/11/2019	PRIMA EMISSIONE	N. GALDIERO	F. DI MASO	COLANGELO SRL
	N.	DATA	DESCRIZIONE	ELABORATO	VERIFICATO	APPROVATO

TIPOLOGIA DELL'ELABORATO	FORMATO	SCALA	FOGLIO
DISEGNO	A1	1:2.000	