

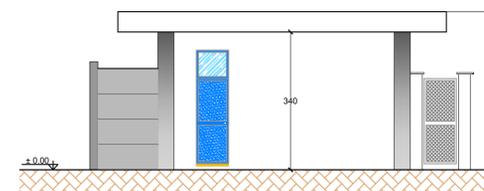
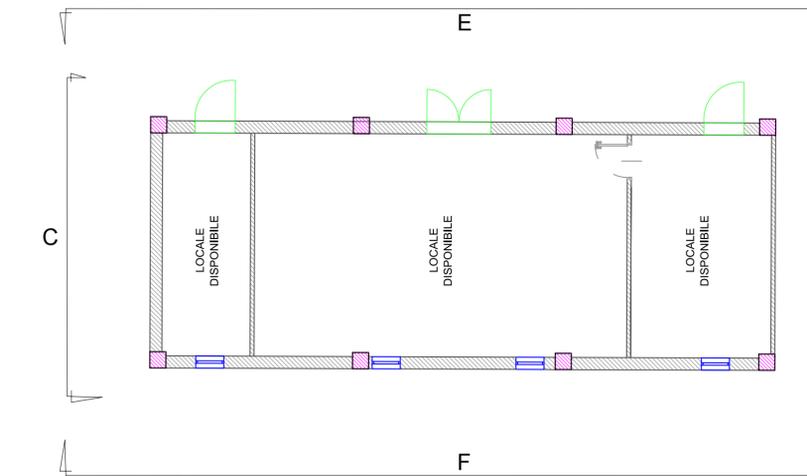



LEGENDA	
	PLASTRI
	QUOTE SUL PROSPETTO
	QUOTE IN PANTA
	FINESTRE
	FINESTRE
	PORTA ESTERNA TIPO A
	PORTA ESTERNA TIPO B
	PORTA ESTERNA TIPO C
	PORTA INTERNE

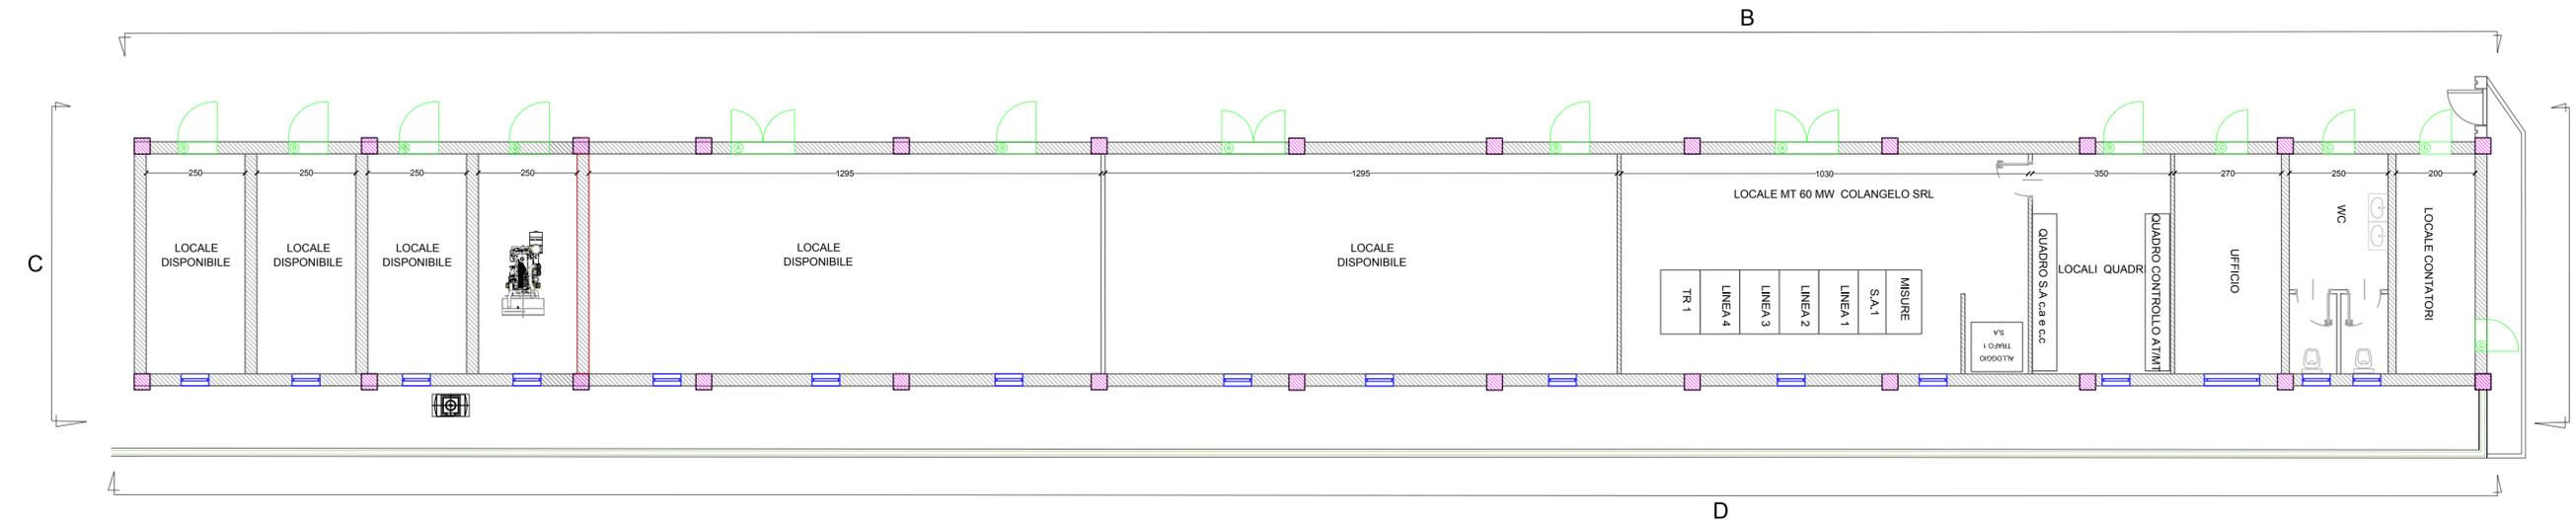


Prospetto A

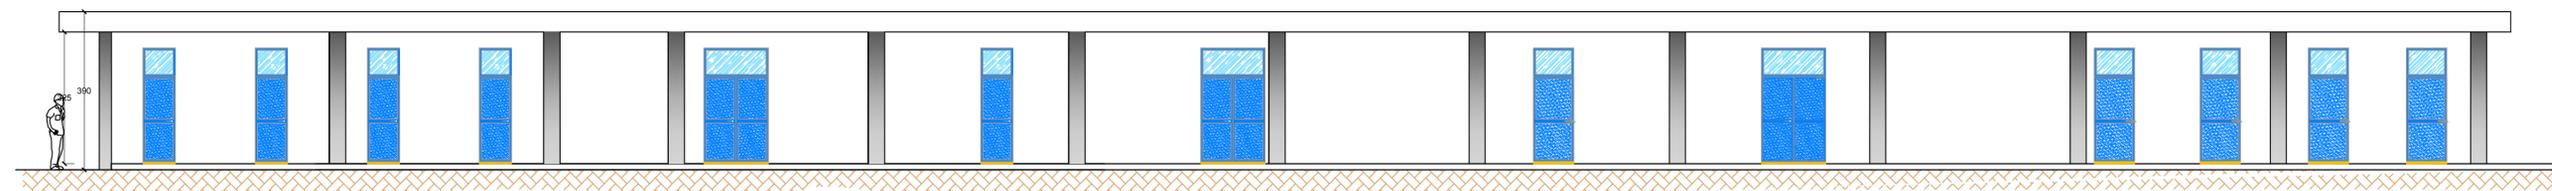


Prospetto B

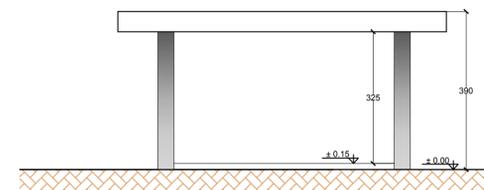


Prospetto C

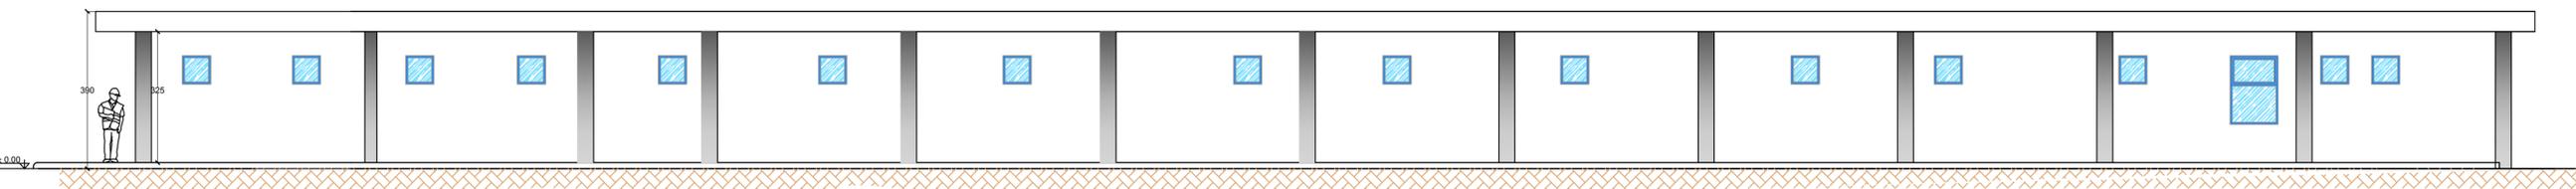

Prospetto D

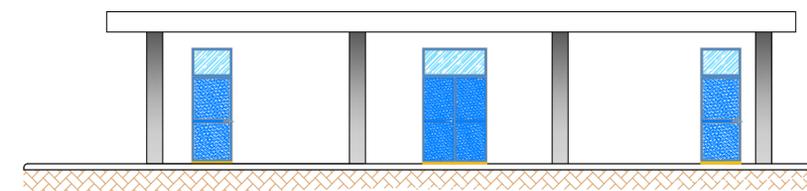

Prospetto E

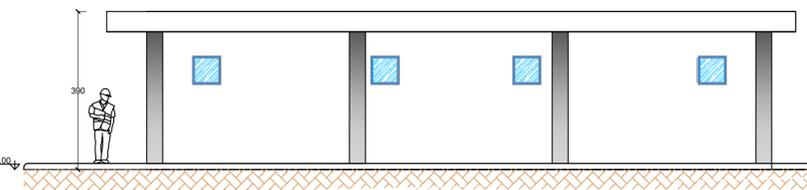

Prospetto F

# COMUNE DI CASTELLANETA

(Provincia di Taranto)

Realizzazione impianto fotovoltaico della potenza nominale in DC di 69,349 MW e potenza in AC di 60 MW denominato "COLANGELO" e delle relative opere di connessione alla Rete di Trasmissione dell'energia elettrica Nazionale (RTN) in zona agricola del Comune di Castellaneta in località Facce Rosse

Codifica	Descrizione
PFCA60-D-13	Edificio quadri prospetto e sezioni

Proponente  
**COLANGELO S.R.L.**  
 Galleria Vintler 17 - IT 39100 Bolzano (BZ)  
 Tel +39 02 997 493 83  
 colangelo\_srl@pec.it

Sviluppatore  
**GREENERGY IMPIANTI S.R.L.**  
 Via Sacro Cuore snc - IT 74011 Castellaneta (TA)  
 Tel +39 0998441860 Fax +39 0998445168  
 info@greenergyimpianti.it www.greenergyimpianti.it

Progettazione opere di rete  
**INSE S.R.L.**  
 Via San Giacomo dei Capri, 38  
 80128 - NAPOLI  
 Tel. 081 5797998 - e-mail: inse.srl@virgilio.it

REVISIONI	DATA	DESCRIZIONE	ELABORATO	VERIFICATO	APPROVATO
00	30/11/2019	PRIMA EMISSIONE	N. GALDIERO	VE DI MASO	COLANGELO SRL

TIPOLOGIA DELL'ELABORATO	FORMATO	SCALA	FOLLIO
DISEGNO	1300x297	1:100	1 / 1