


# CANCELLO

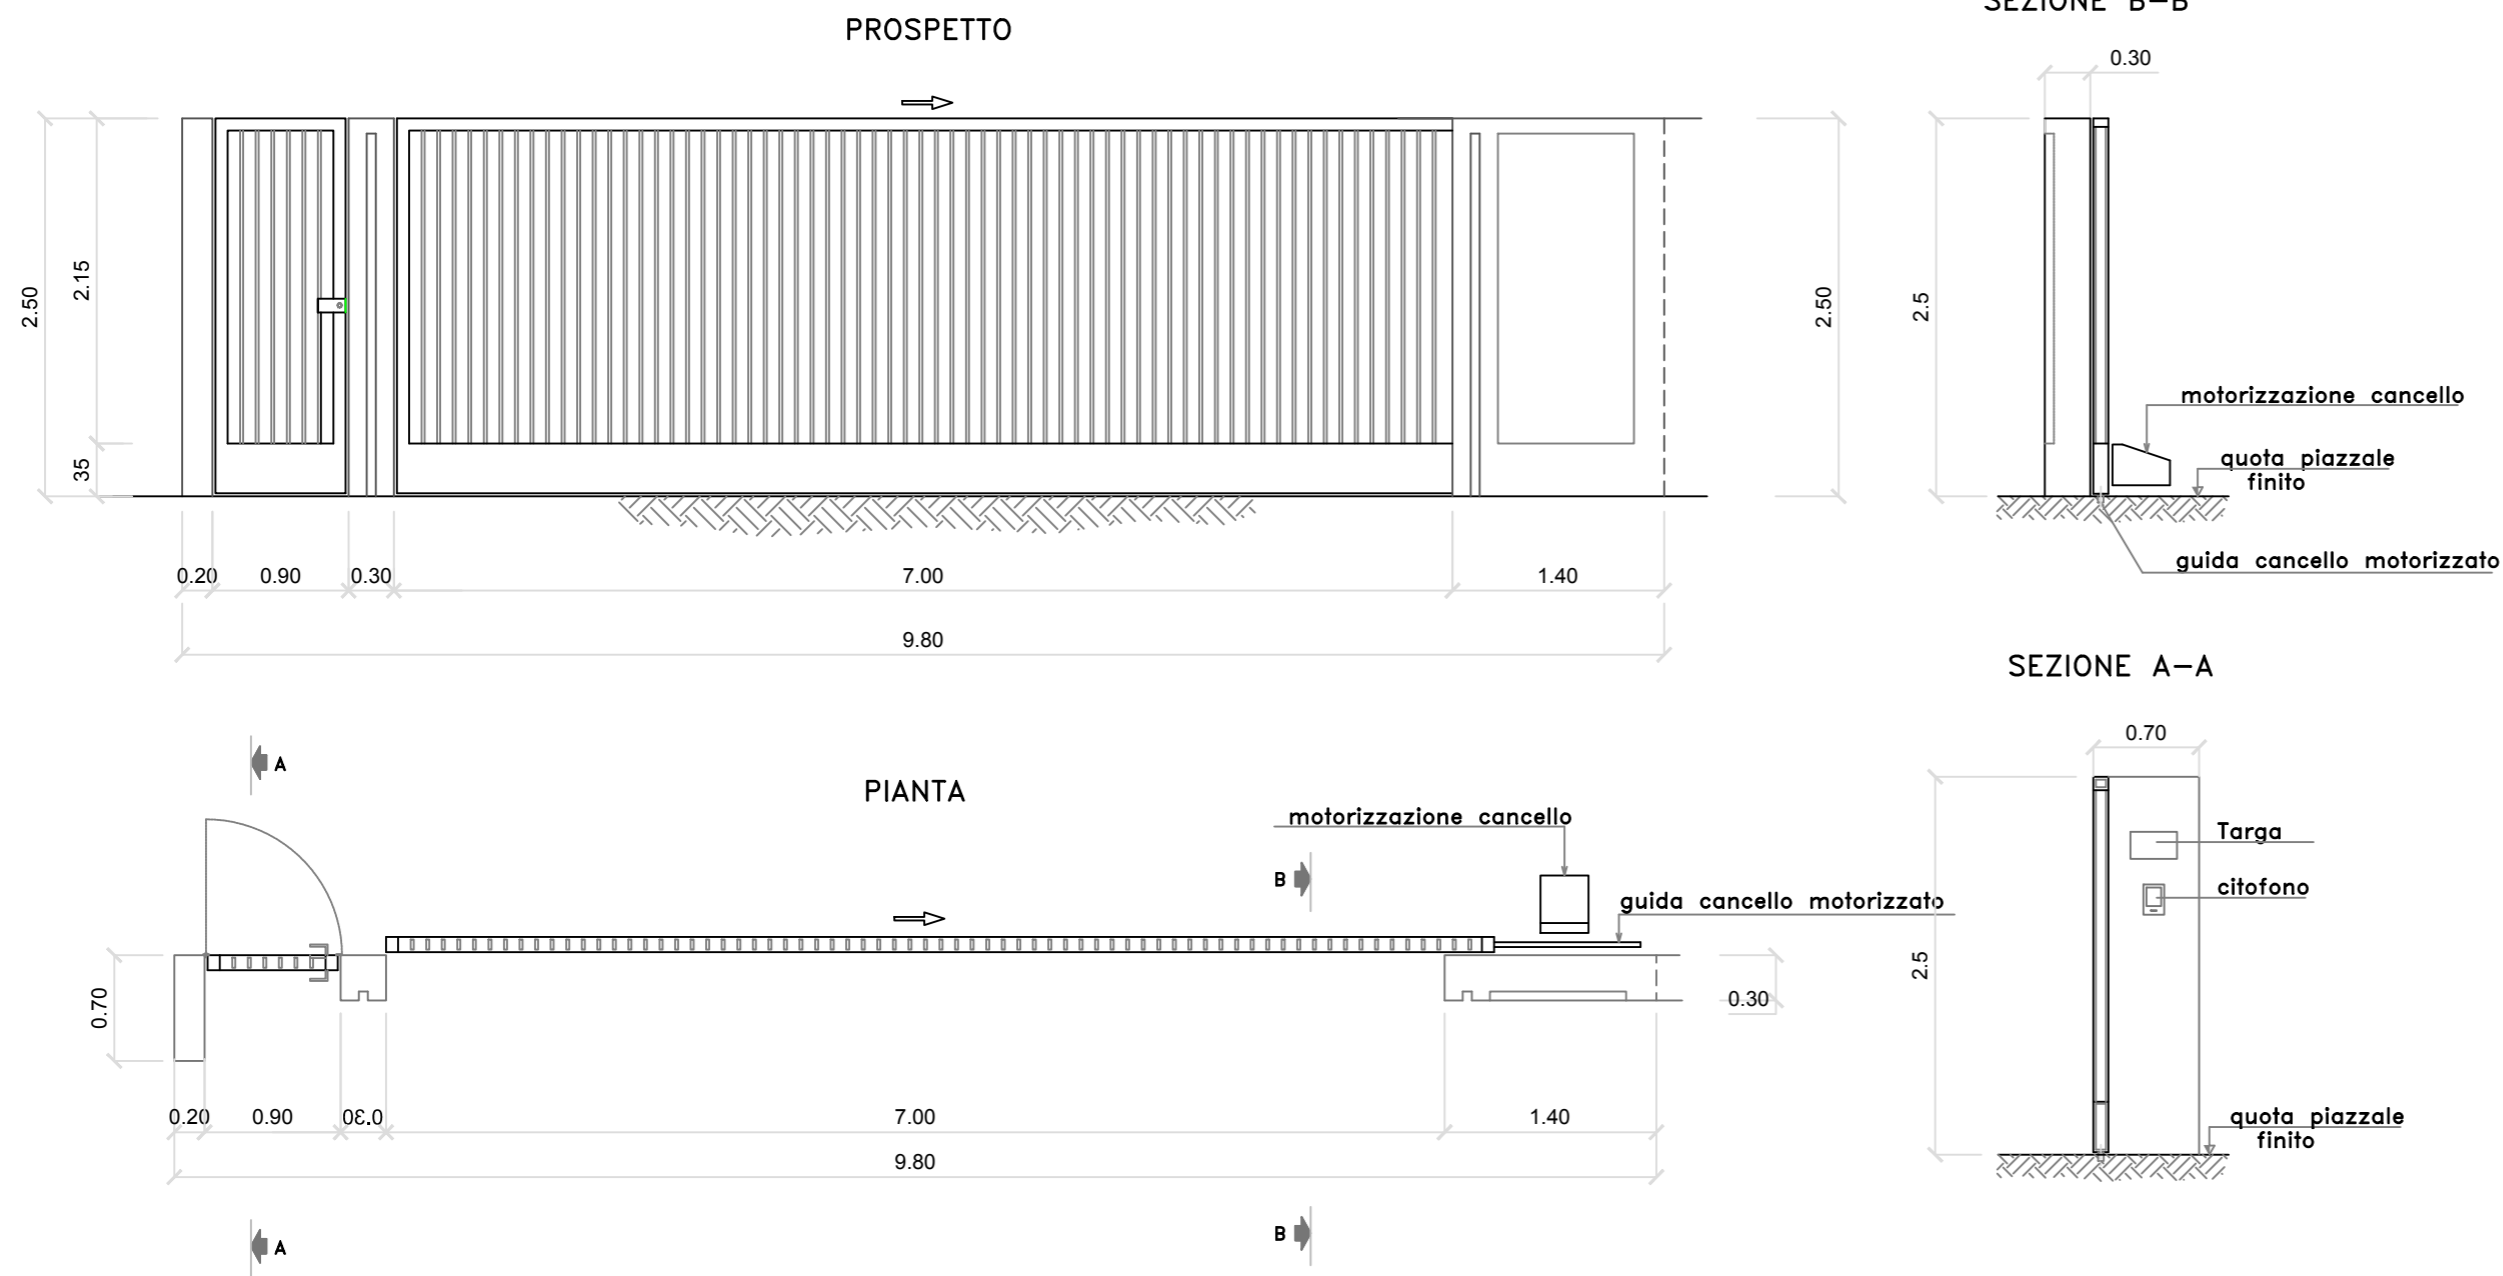

# COMUNE DI CASTELLANETA

(Provincia di Taranto)

Realizzazione impianto fotovoltaico della potenza nominale in DC di 69,349 MW e potenza in AC di 60 MW denominato "COLANGELO" e delle relative opere di connessione alla Rete di Trasmissione dell'energia elettrica Nazionale (RTN) in zona agricola del Comune di Castellaneta in località Facce Rosse

Codifica	Descrizione
PFCA60-D-14	Cancello - rcinzione - palina illuminazione


Proponente	<b>COLANGELO S.R.L.</b> Galleria Vintler 17 - IT 39100 Bolzano (BZ) Tel +39 02 997 493 83 colangelo_srl@pec.it
------------	---

Sviluppatore	<b>GREENERGY IMPIANTI S.R.L.</b> Via Sacro Cuore snc - IT 74011 Castellaneta (TA) Tel +39 0998441860 Fax +39 0998445168 info@greenergyimpianti.it www.greenergyimpianti.it	Progettazione opere di rete	<b>INSE S.R.L.</b> Via San Giacomo dei Capri, 38 80128 - NAPOLI Tel. 081 5797998 - e-mail: inse.srl@virgilio.it
--------------	---	-----------------------------	--

REVISIONI		AUTORIZZAZIONE			
N.	DATA	DESCRIZIONE	ELABORATO	VERIFICATO	APPROVATO
00	30/11/2019	PRIMA EMISSIONE	N. GALDIERO	F. DI MASO	COLANGELO SRL

TIPOLOGIA DELL'ELABORATO	FORMATO	SCALA	FOGLIO
DISEGNO	A2	1:50	1 / 1

# RECINZIONE

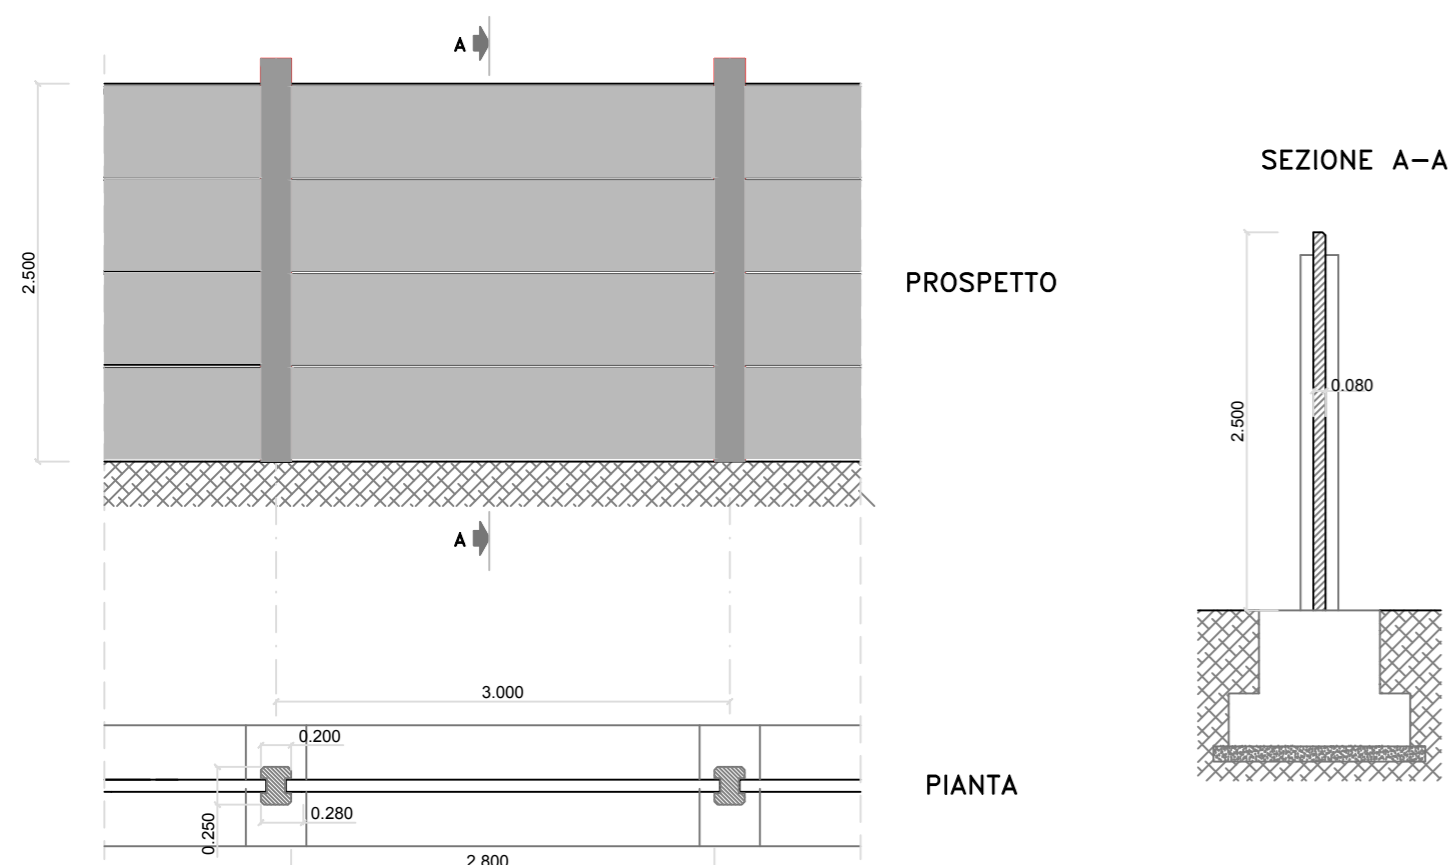

# PALINA DI ILLUMINAZIONE

