


PIANTA STALLO ARRIVO CAVO PRODUTTORE 150 kV

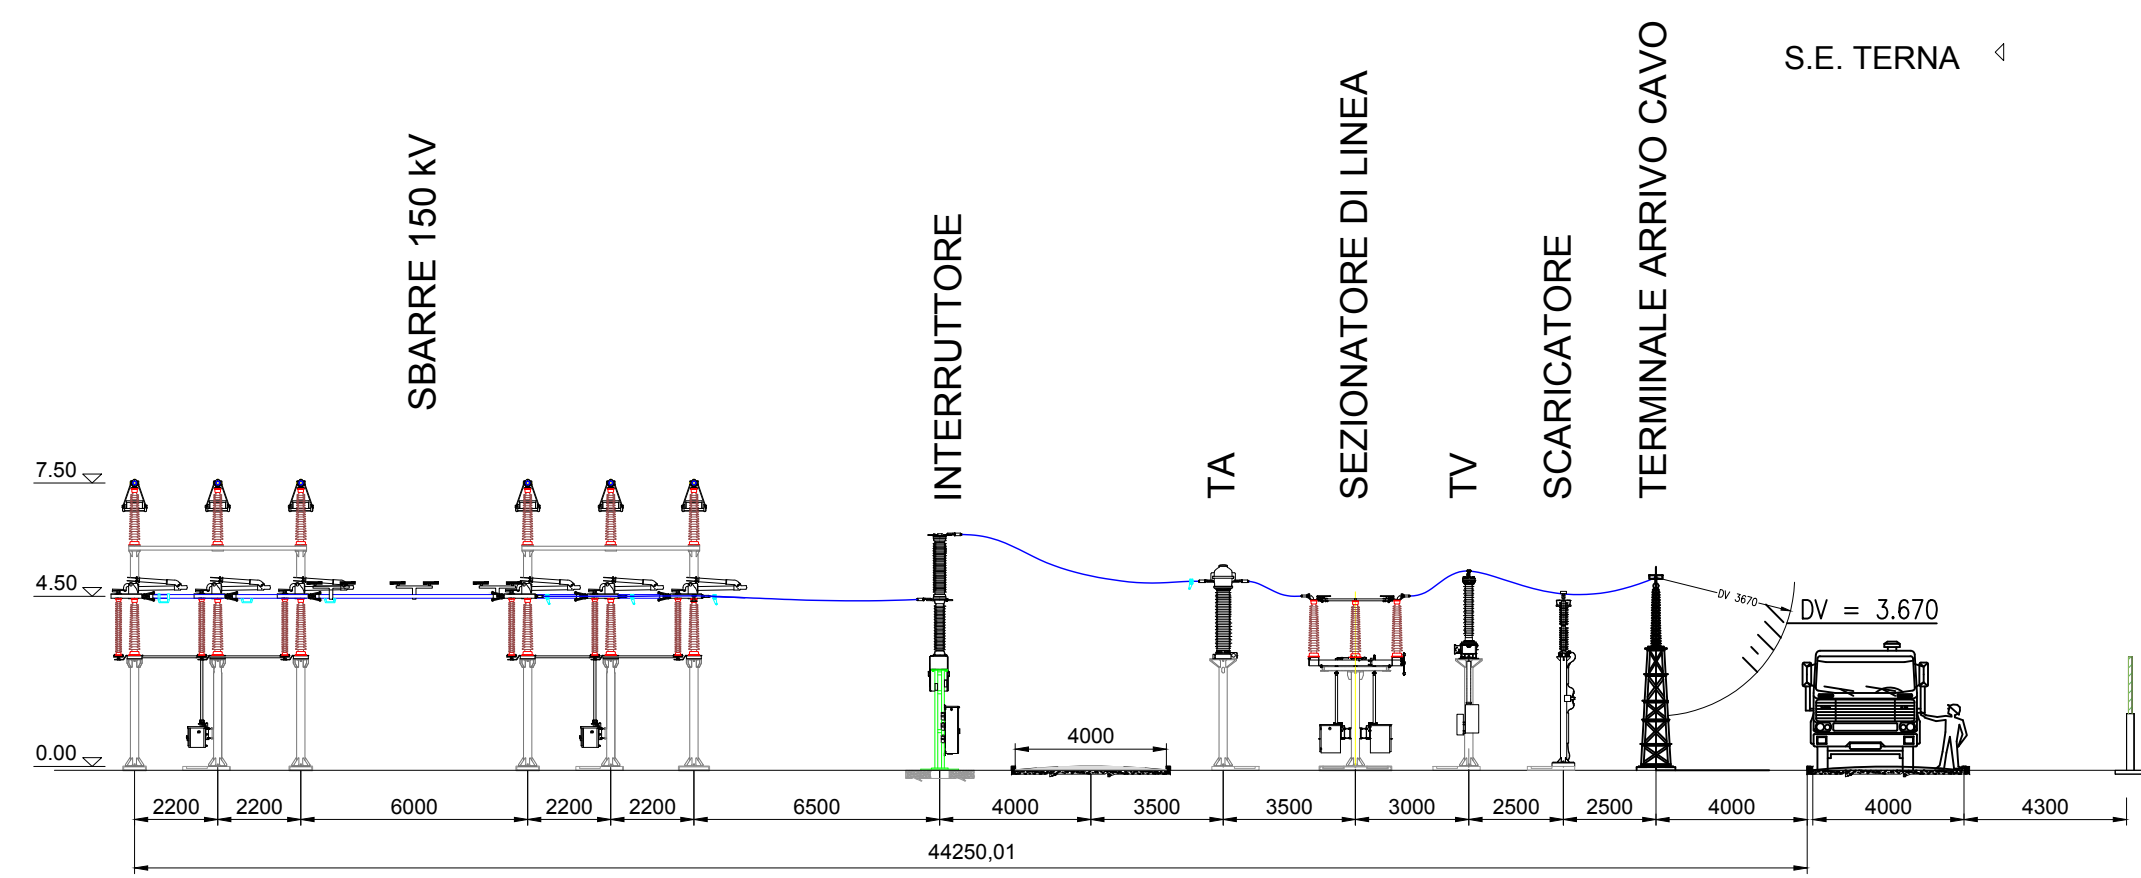

SEZIONE STALLO ARRIVO CAVO PRODUTTORE 150 kV

COMUNE DI CASTELLANETA

(Provincia di Taranto)

Realizzazione impianto fotovoltaico della potenza nominale in DC di 69,349 MW e potenza in AC di 60 MW denominato "COLANGELO" e delle relative opere di connessione alla Rete di Trasmissione dell'energia elettrica Nazionale (RTN) in zona agricola del Comune di Castellaneta in località Facce Rosse

Codifica	Descrizione
PFCA60-D-15	Pianta e sezioni stallo arrivo cavo 150 kV

Proponente



colangelo srl

COLANGELO S.R.L.
 Galleria Vintler 17 - IT 39100 Bolzano (BZ)
 Tel +39 02 997 493 83
 colangelo_srl@pec.it

Sviluppatore



Greenergy

GREENERGY IMPIANTI S.R.L.
 Via Sacro Cuore snc - IT 74011 Castellaneta (TA)
 Tel +39 0998441860 Fax +39 0998445168
 info@greenergyimpianti.it www.greenergyimpianti.it

Progettazione opere di rete



INSE S.R.L.
 Via San Giacomo dei Capri, 38
 80128 - NAPOLI
 Tel. 081 5797998 - e-mail: inse.srl@virgilio.it

REVISIONI	00	30/10/2019	PRIMA EMISSIONE	N. GALDIERO	F. DI MASO	COLANGELO SRL
	N.	DATA	DESCRIZIONE	ELABORATO	VERIFICATO	APPROVATO

TIPOLOGIA DELL'ELABORATO	FORMATO	SCALA	FOGLIO
DISEGNO	A-	1:100	1 / 1