

COMUNE DI CASTELLANETA

(Provincia di Taranto)

Realizzazione impianto fotovoltaico della potenza nominale in DC di 69,349 MW e potenza in AC di 60 MW denominato "COLANGELO" e delle relative opere di connessione alla Rete di Trasmissione dell'energia elettrica Nazionale (RTN) in zona agricola del Comune di Castellaneta in località Facce Rosse

Codifica	Descrizione
PFCA60-D-20	Planimetria del sistema di smaltimento acque nere e bianche

Proponente

COLANGELO S.R.L.
Galleria Vintler 17 - IT 39100 Bolzano (BZ)
Tel +39 02 997 493 83
colangelo_srl@pec.it

colangelo srl

Sviluppatore


Greenenergy
Via Sacro Cuore snc - IT 74011 Castellaneta (TA)
Tel +39 0998441860 Fax +39 0998445168
info@greenenergyimpianti.it www.greenenergyimpianti.it

Progettazione opere di rete

INSE S.R.L.
Via San Giacomo dei Capri, 38
80128 - NAPOLI
Tel. 081 5797998 - e-mail: inse.srl@virgilio.it

REVISIONI	DATA	DESCRIZIONE	ELABORATO	VERIFICATO	APPROVATO
01	01/04/2020	Revisione a seguito richieste integrazioni Regione Puglia	N. GALDIERO	F. DI MASO	COLANGELO SRL
00	30/11/2019	PRIMA EMISSIONE	N. GALDIERO	F. DI MASO	COLANGELO SRL
N.					

TIPOLOGIA DELL'ELABORATO	FORMATO	SCALA	FOGLIO
DISEGNO	780 x 420	1:200	1 di 1

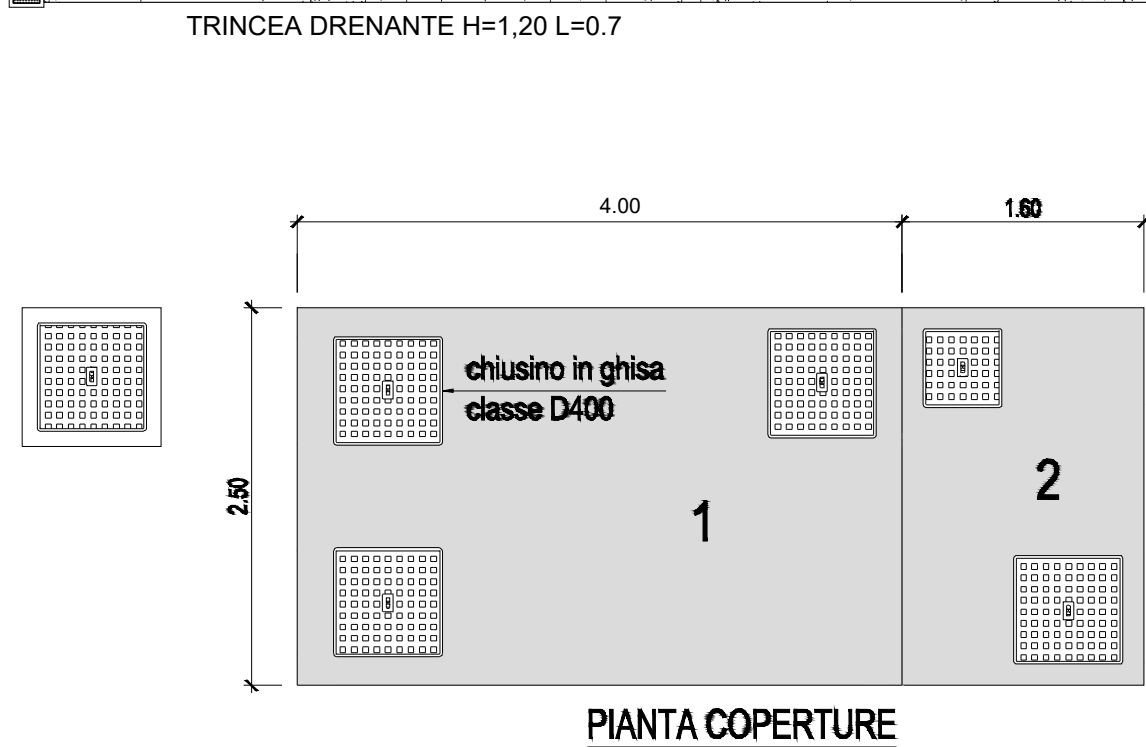

IMPIANTO DI TRATTAMENTO ACQUE DI PRIMA PIOGGIA - SCALA 1:25

