




FONDAZIONE EDIFICIO PRINCIPALE

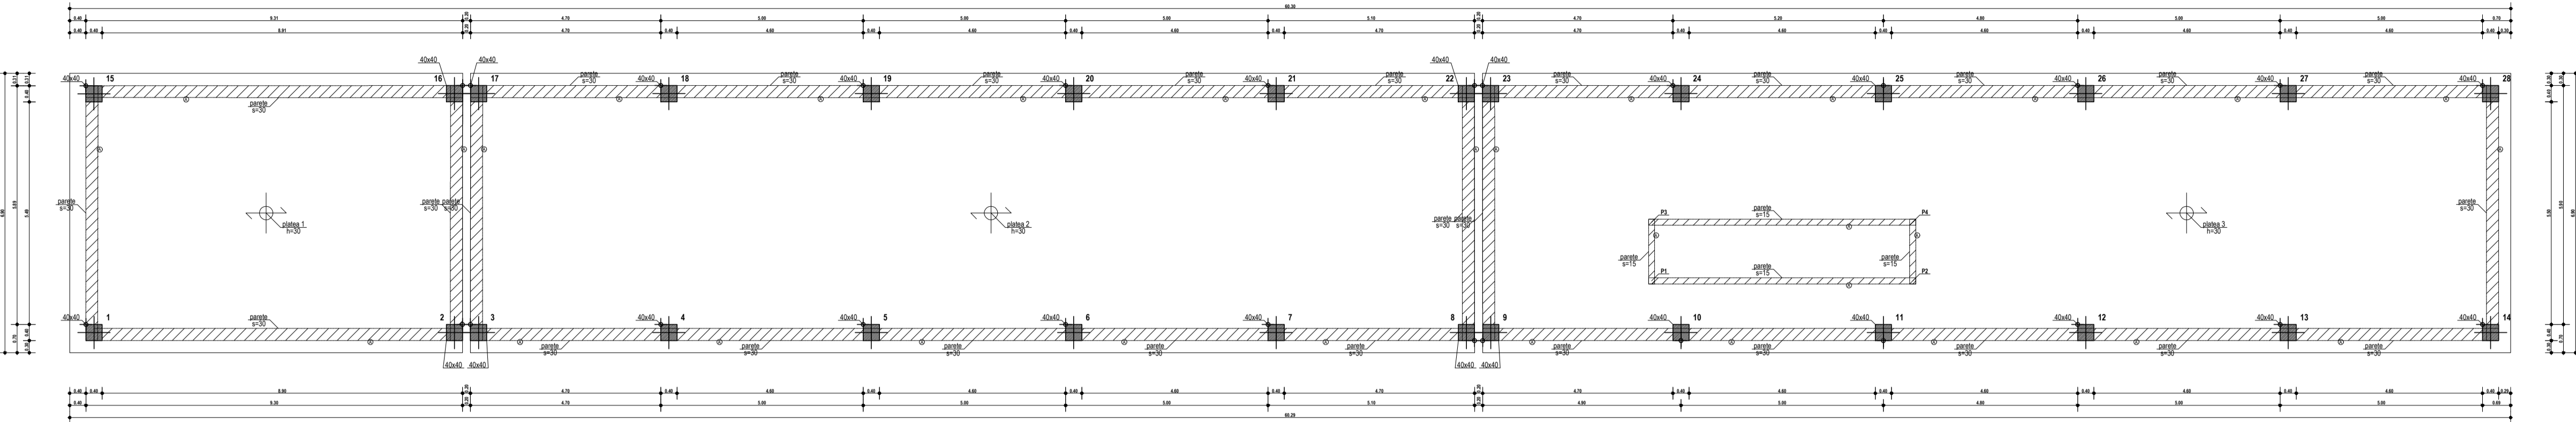


FONDAZIONE EDIFICIO SECONDARIO

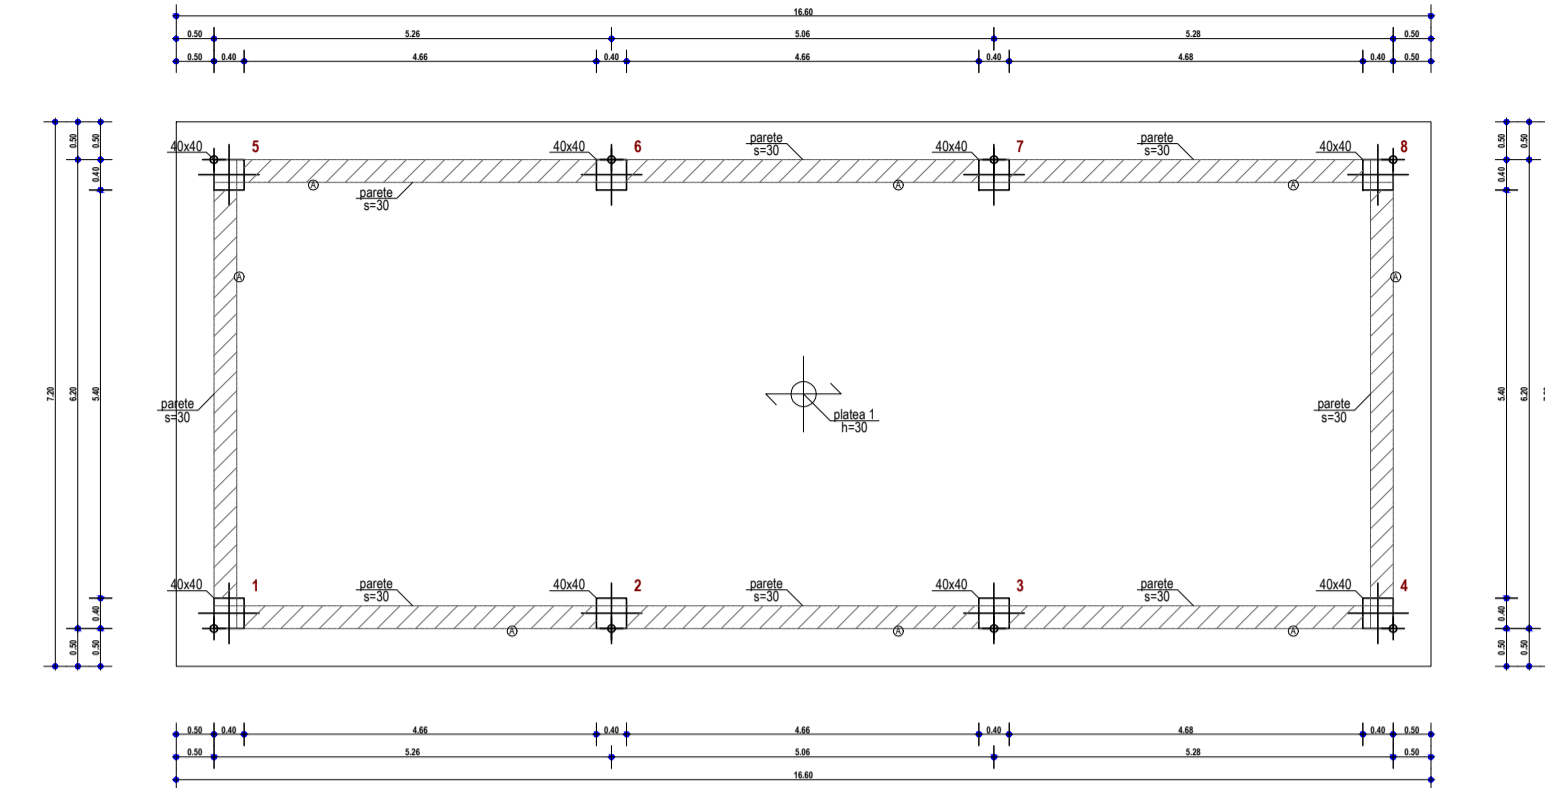



PIANO TERRA EDIFICIO PRINCIPALE

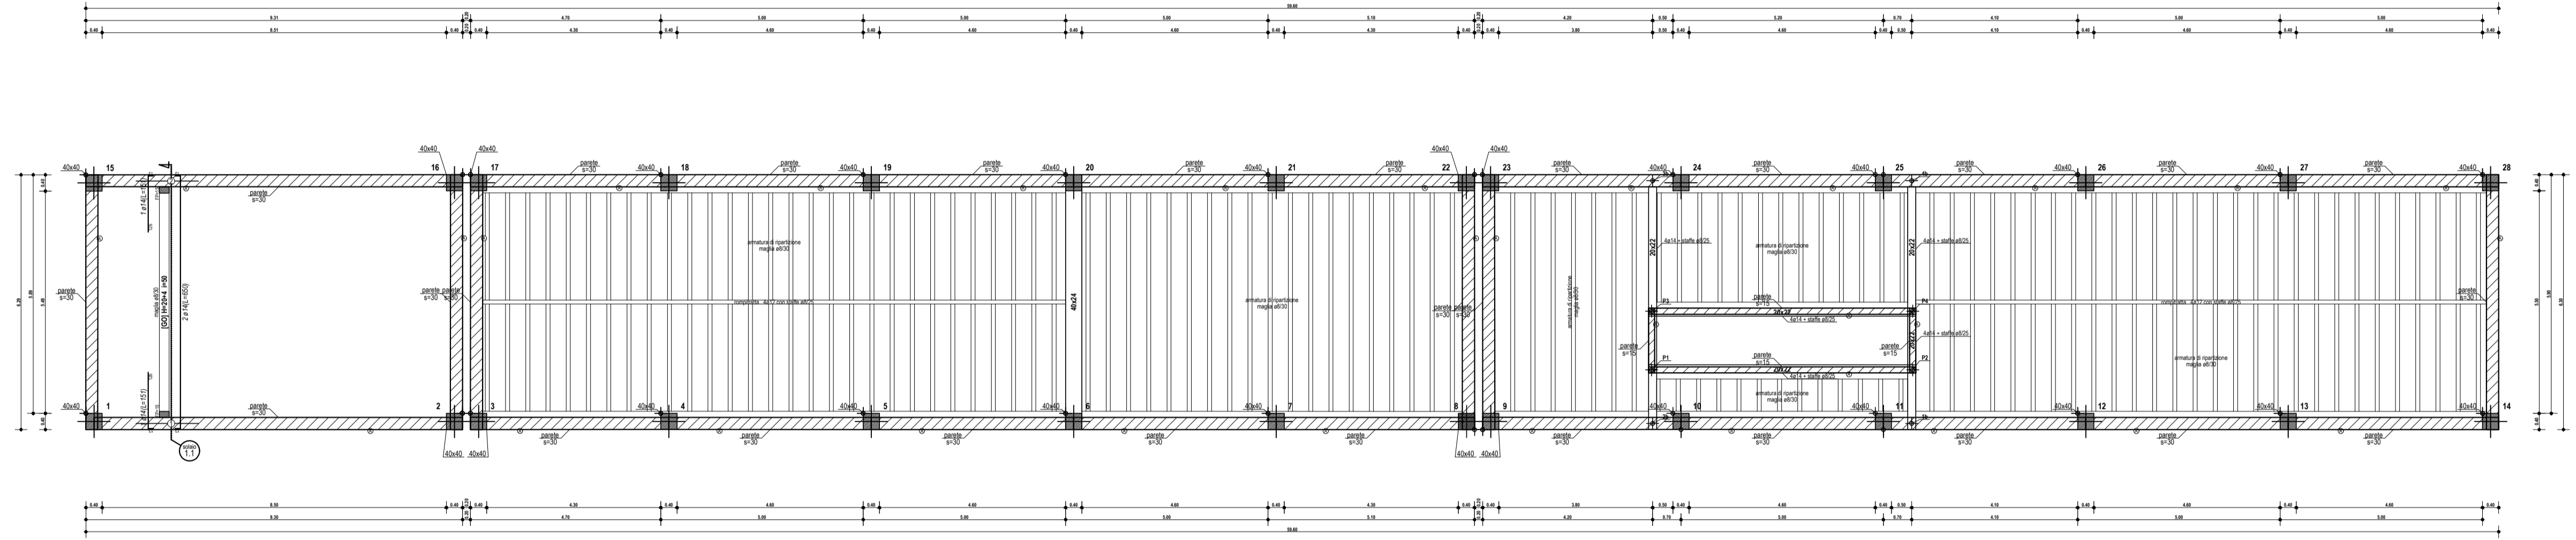

PIANO TERRA EDIFICIO SECONDARIO

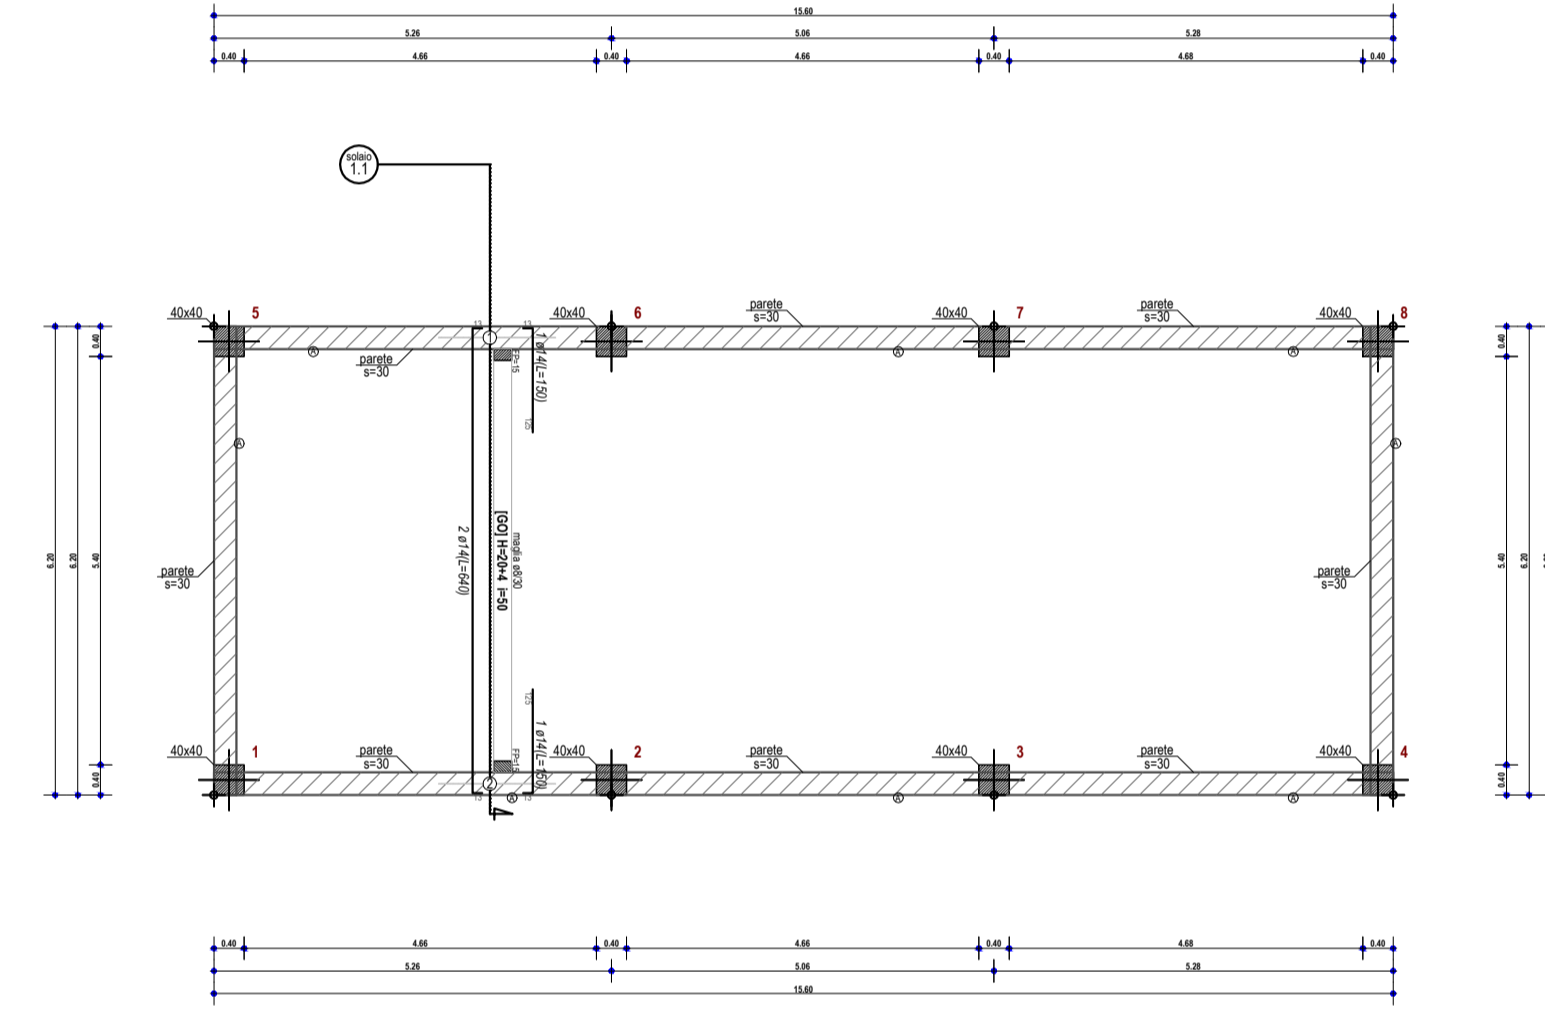

PIANO COPERTURA EDIFICIO PRINCIPALE

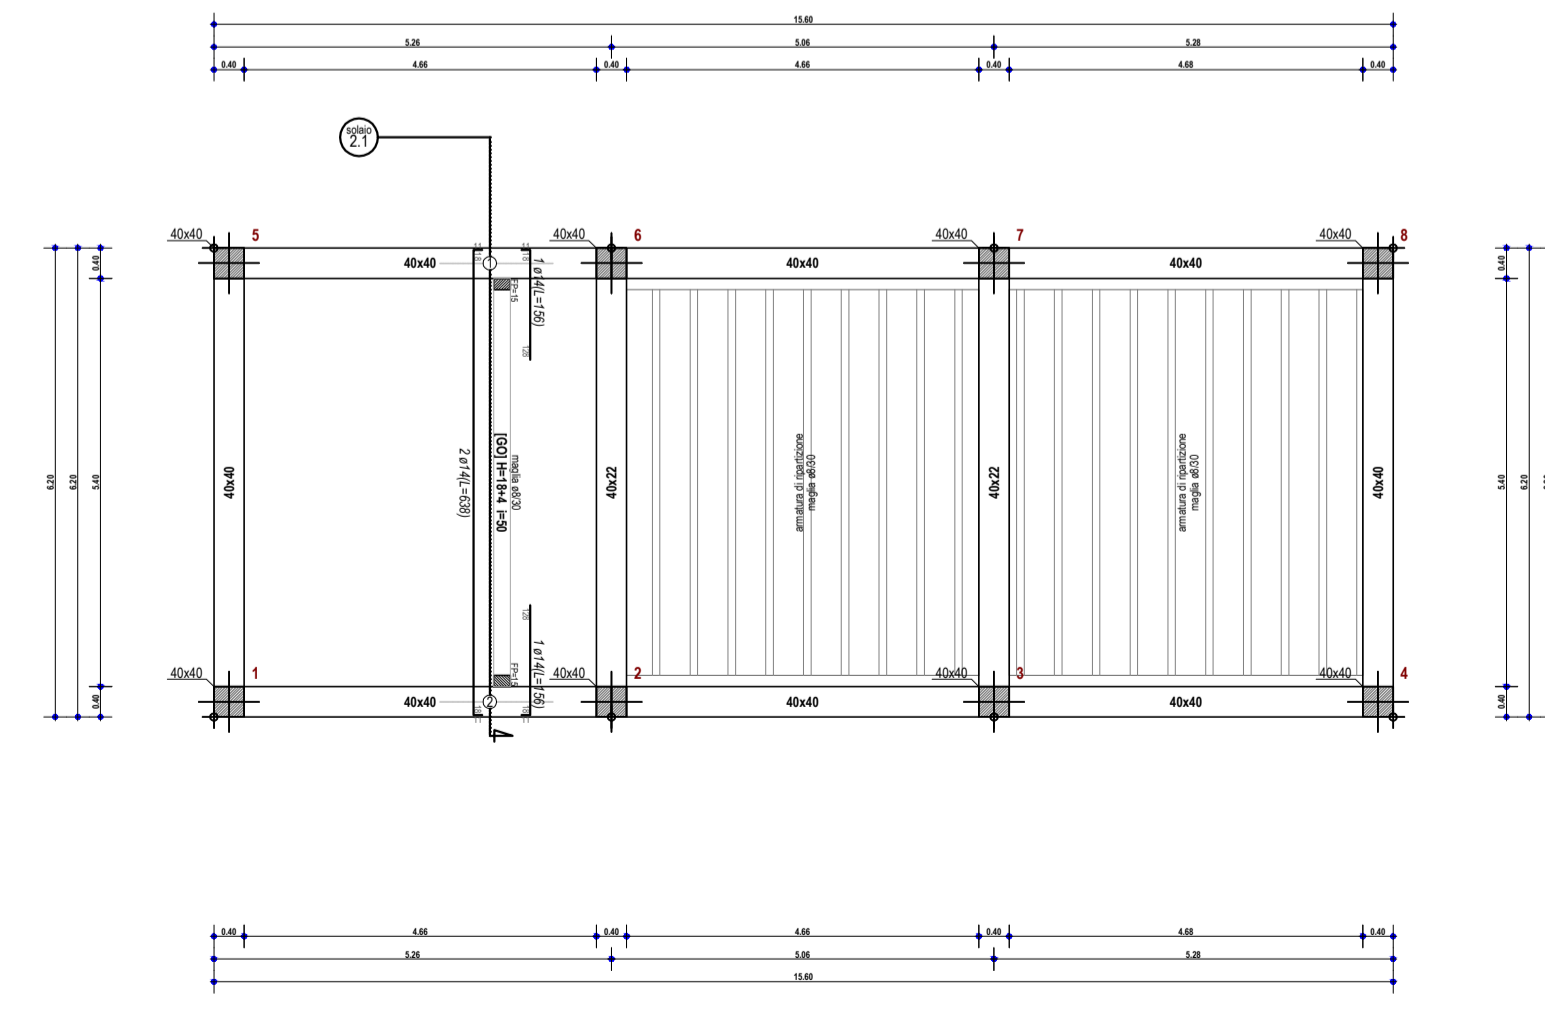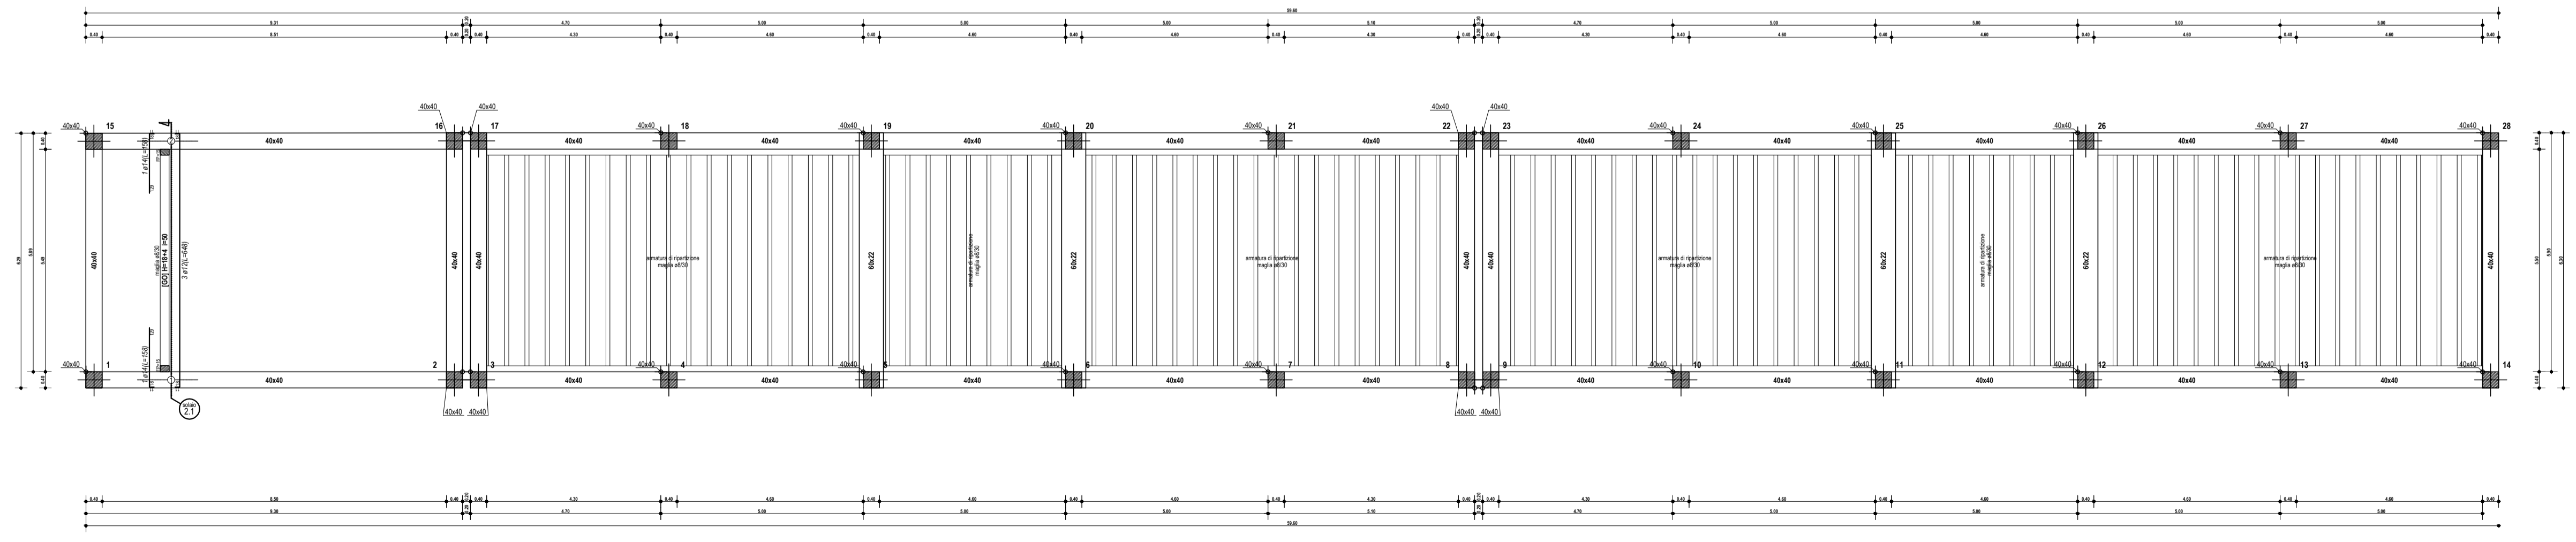

COMUNE DI CASTELLANETA
(Provincia di Taranto)

Realizzazione impianto fotovoltaico della potenza nominale in DC di 69,349 MW e potenza in AC di 60 MW denominato "COLANGELO" e delle relative opere di connessione alla Rete di Trasmissione dell'energia elettrica Nazionale (RTN) in zona agricola del Comune di Castellaneta in località Facce Rosse

Codifica	Descrizione
PFCA60-D-23	Strutturali edifici - Carpenterie

Proponente

COLANGELO S.R.L.
Galleria Vintler 17 - IT 39100 Bolzano (BZ)
Tel +39 02 997 493 83
colangelo_srl@pec.it

Sviluppatore

Greenery GREENERGY IMPIANTI S.R.L.
Via Sacro Cuore snc - IT 74011 Castellaneta (TA)
Tel +39 0998441860 Fax +39 0998445168
info@greeneryimpianti.it www.greeneryimpianti.it

Progettazione opere di rete

INSE INSE S.R.L.
Via San Giacomo dei Capri, 38
80138 - NAPOLI
Tel. 081 5793998 - e-mail: inse.srl@virgilio.it

REVISIONI	N.	DATA	DESCRIZIONE	ELABORATO	VERIFICATO	APPROVATO
	00	01/04/2020	Integrazione al progetto richiesta dalla Regione Puglia	N. GALDIERO	F. DI MASO	COLANGELO SRL

TIPOLOGIA DELL'ELABORATO	FORMATO	SCALA	FOGLIO
DISEGNO	1220x610	1:100 1:50	1 di 1