
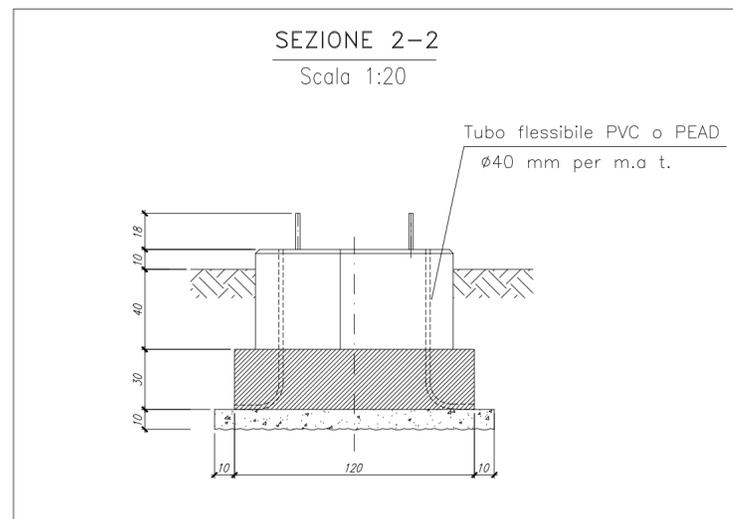
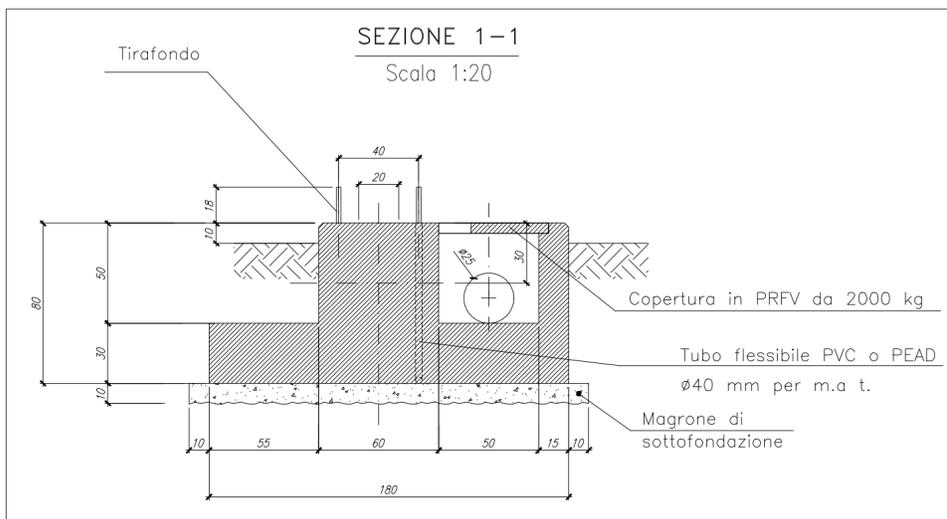


PIANTA
Scala 1:50

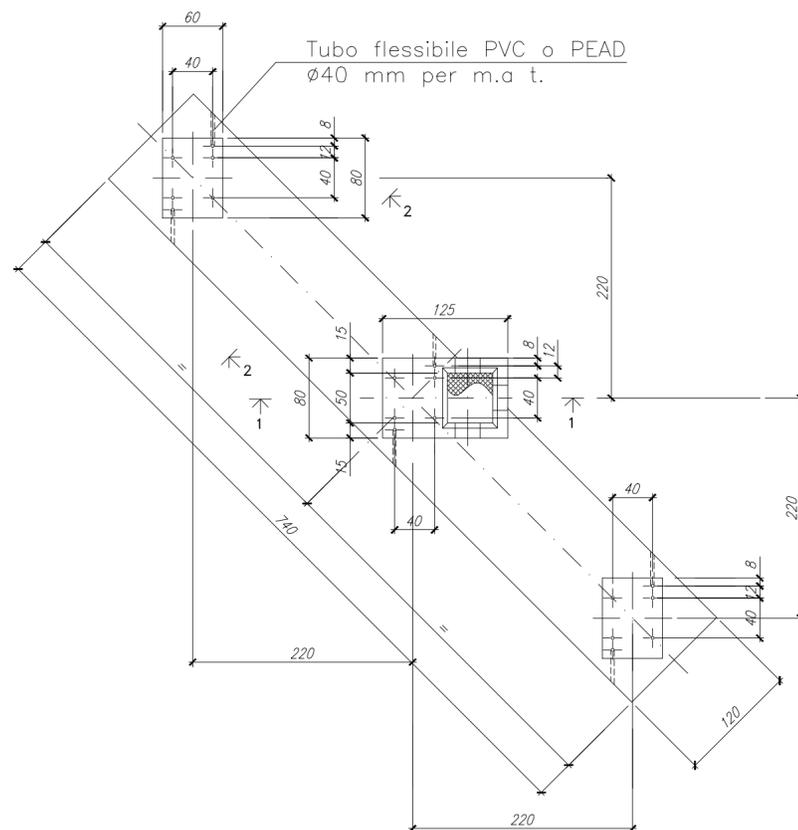

COMUNE DI CASTELLANETA

(Provincia di Taranto)

Realizzazione impianto fotovoltaico della potenza nominale in DC di 69,349 MW e potenza in AC di 60 MW denominato "COLANGELO" e delle relative opere di connessione alla Rete di Trasmissione dell'energia elettrica Nazionale (RTN) in zona agricola del Comune di Castellaneta in località Facce Rosse

Codifica	Descrizione
PFCA60-D-32	Fondazioni sezionatori tripolare verticale TG2022

Proponente	<p>COLANGELO S.R.L. Galleria Vintler 17 - IT 39100 Bolzano (BZ) Tel +39 02 997 493 83 colangelo_srl@pec.it</p>
------------	---

Sviluppatore	<p>GREENERGY IMPIANTI S.R.L. Via Sacro Cuore snc - IT 74011 Castellaneta (TA) Tel +39 0998441860 Fax +39 0998445168 info@greenergyimpianti.it www.greenergyimpianti.it</p>	Progettazione opere di rete	<p>INSE S.R.L. Via San Giacomo dei Capri, 38 80128 - NAPOLI Tel. 081 5797998 - e-mail: inse.srl@virgilio.it</p>
--------------	---	-----------------------------	--

REVISIONI		<p>Provincia di Taranto Sezione A - N° ISCRIZIONE: 17370</p>	
N.	DATA	DESCRIZIONE	APPROVATO
00	01/04/2020	Integrazione al progetto richiesta dalla Regione Puglia	COLANGELO SRL
		ELABORATO	VERIFICATO
		N. GALDIERO	F. DI MASO

TIPOLOGIA DELL'ELABORATO	FORMATO	SCALA	FOGLIO
DISEGNO	780 x 420		1 di 1