

COMUNE DI CASTELLANETA

(Provincia di Taranto)

Realizzazione di un impianto Agrovoltaico della potenza nominale in DC di 26,640 MWp denominato "Colangelo" e delle relative opere di connessione alla Rete di Trasmissione dell'energia elettrica Nazionale (RTN) in zona agricola del Comune di Castellaneta (TA) alla Contrada Facce Rosse.

Proponente

colangelo srl

Viale A. Duca D'Aosta, 51 - IT 39100 Bolzano (BZ)
Tel +39 02 454 408 20
colangelo_srl@pec.it

Sviluppatore



GREENERGY SRL
Via Stazione snc - 74011 Castellaneta (TA),
Tel +39 0998441860, Fax +39 0998445168,
P.IVA 02599060734, REA TA-157230,
www.greenergy.it, mail:info@greenergy.it

Elaborato PIANO TECNICO DELLE OPERE - UTENTE
Inquadramento IGM 25 000

Data
29.07.2022

Codice Progetto
GREEN GP-04


Nome File
PTO- Utente Inquadramento IGM


Codice Elaborato
TAV-06/A

Revisione Foglio Scala
00 A0 1: 25 000

Rev.	Descrizione	Data	Redatto	Verificato	Approvato
00	PTO Utente - Inquadramento IGM 25 000	29.07.2022	Filippo Cuscito	Ing. Giuseppe Mancini	Colangelo s.r.l

LEGENDA

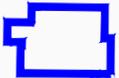-  CAVIDOTTO MT IMPIANTO FV - 4 TERNE
-  AREA IMPIANTO AGROVOLTAICO
-  INDIVIDUAZIONE STAZIONE TERNA "CASTELLANETA" ESISTENTE
-  INDIVIDUAZIONE INGOMBRO CABINA DI ELEVAZIONE MT/AT

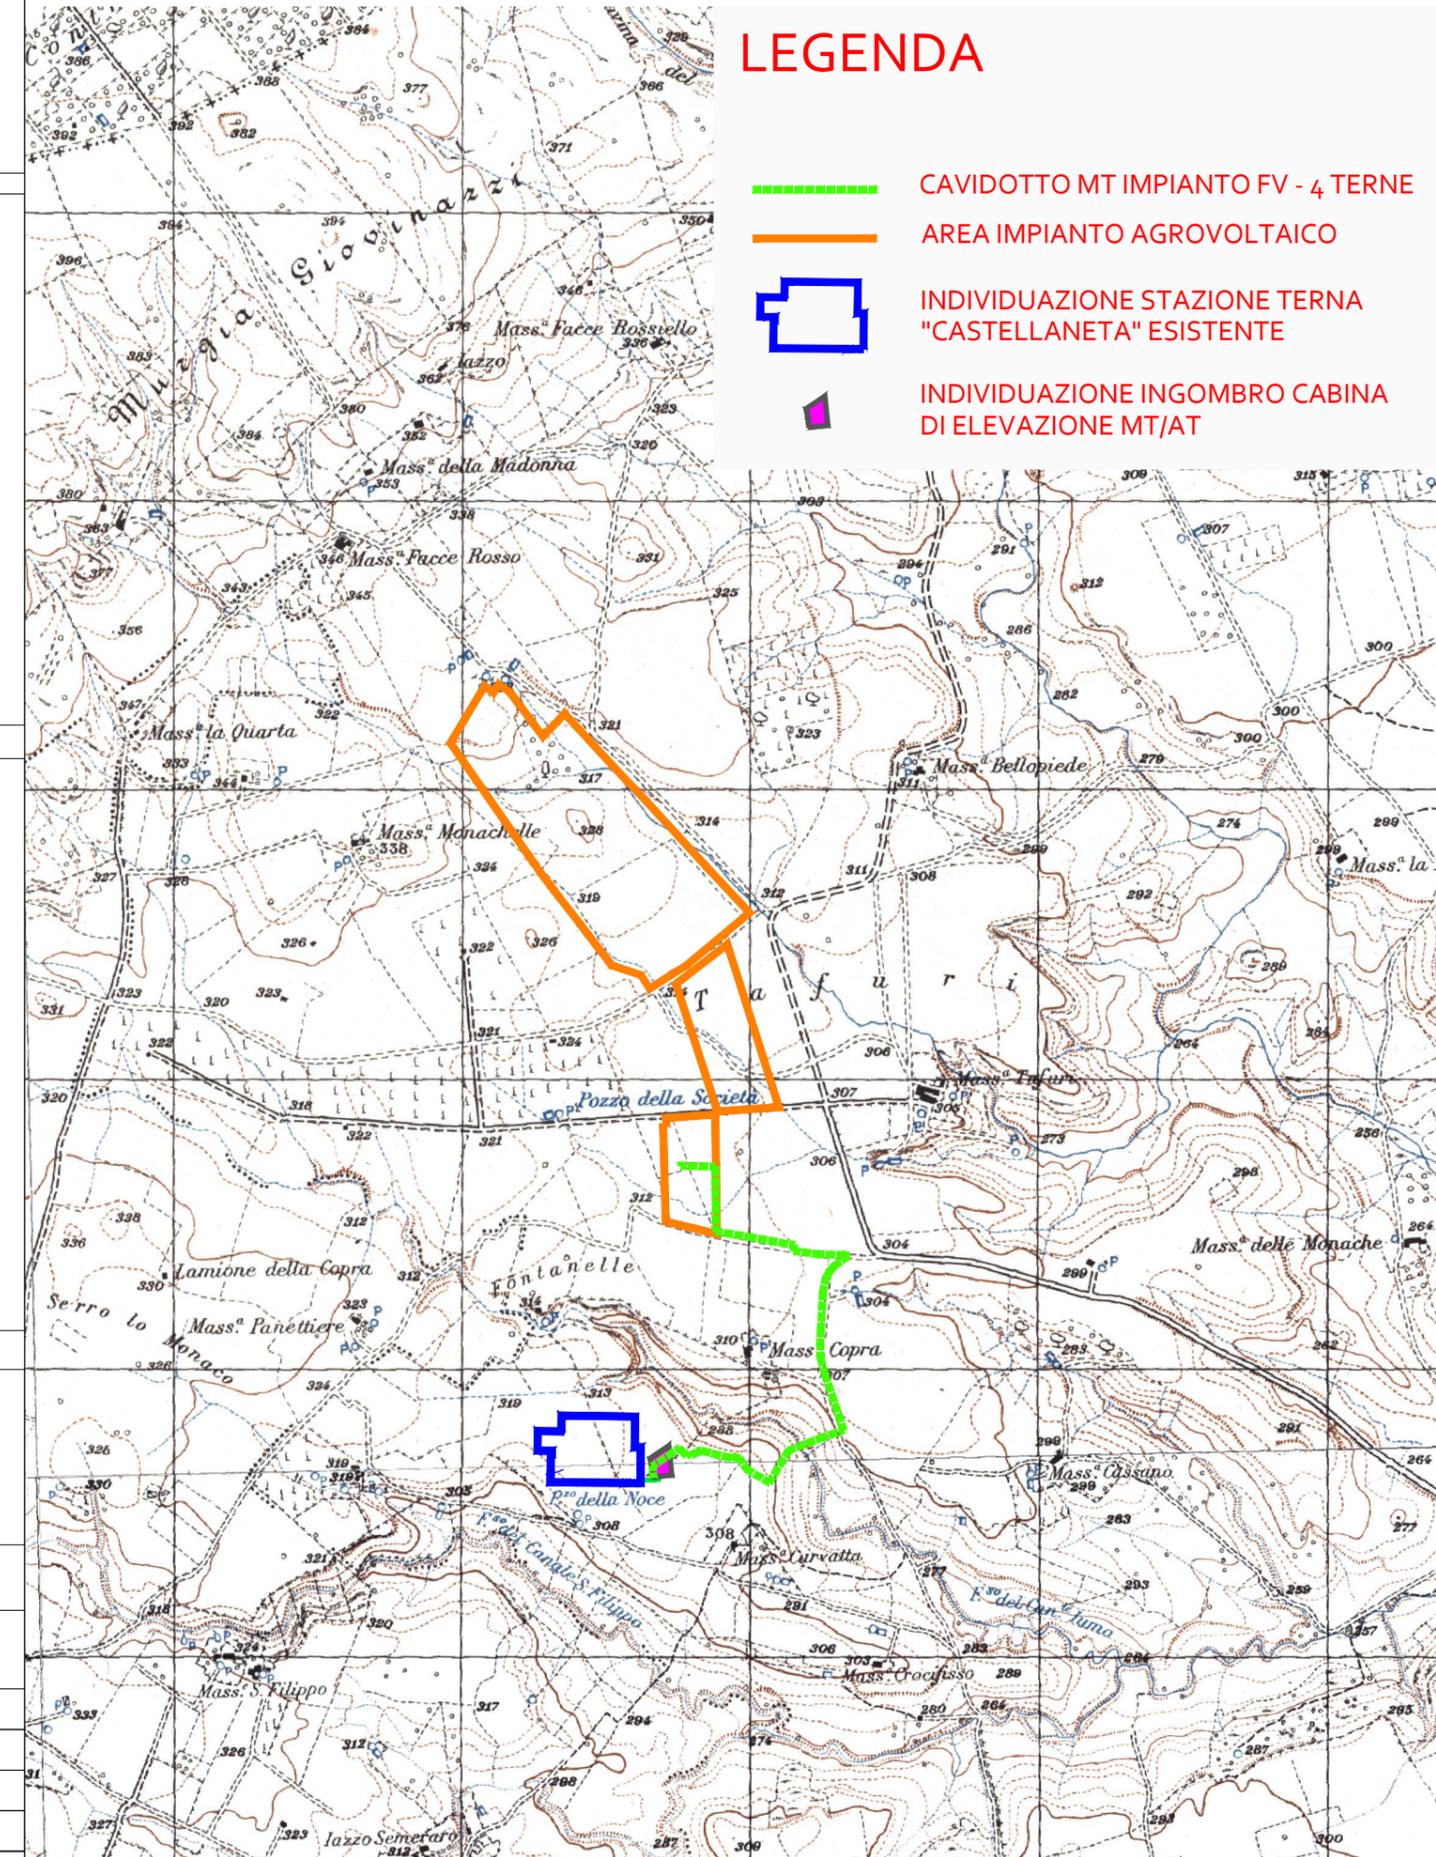

SCALA PLOTT.: 25
WHITE 0.20
BLUE 0.35
RED 0.25
GREEN 0.20
YELLOW 0.50
CYAN 0.70
MAGENTA 0.25