COMUNE DI CASTELLANETA

(Provincia di Taranto)

Realizzazione di un impianto Agrovoltaico della potenza nominale in DC di 26,640 MWp denominato "Colangelo" e delle relative opere di connessione alla Rete di Trasmissione dell'energia elettrica Nazionale (RTN) in zona agricola del Comune di Castellaneta (TA) alla Contrada Facce Rosse.

Proponente

colangelo srl

Viale A. Duca D'Aosta, 51 - IT 39100 Bolzano (BZ)
Tel +39 02 454 408 20
colangelo_srl@pec.it

Sviluppatore

Greenergy

GREENERGY Sàl.
Via Stazione snc - 74011 Castellaneta (TA).
Tel +39 0998441890, Fax +39 0998445168,
P.IVA 02556000734, REA TA-157230,
www.greenergy.it, mail:info@greenergy.it

GIUSEPPE MANCINI
04.08.2022
19:31:36
GMT+00:00

Elaborato	Data
PIANO TECNICO DELLE OPERE - UTENTE CTR con opere attraversate	29.07.2022

Codice Progetto	Nome File	Revisione	Foglio	Scala
GREEN GP-04	PTO- Utente CTR con opere attraversate .	00	A0	1: 5000
	Codice Elaborato TAV-06/C			

Rev.	Descrizione	Data	Redatto	Verificato	Approvato
00	PTO Utente - CTR con opere attraversate	29.07.2022	Filippo Cuccilo	Ing.Giuseppe Mancini	Colangelo s.r.l

LEGENDA ATTRAVERSAMENTI

- CA — Interferenza con corso d'acqua
- AQ — Interferenza con Acquedotto
- MT — Interferenza con Linea elettrica in Media Tensione (Vn<60 kV)
- AT — Interferenza con Linea elettrica in Alta Tensione (Vn>60 kV)
- TO — Interferenza con tombino

LEGENDA

- CAVIDOTTO MT IMPIANTO FV
- AREA IMPIANTO FV
- 4 — Numero di cavi MT previsti in trincea
- Stazione Terna "Castellaneta" esistente
- Stazione di elevazione 30/150 kV

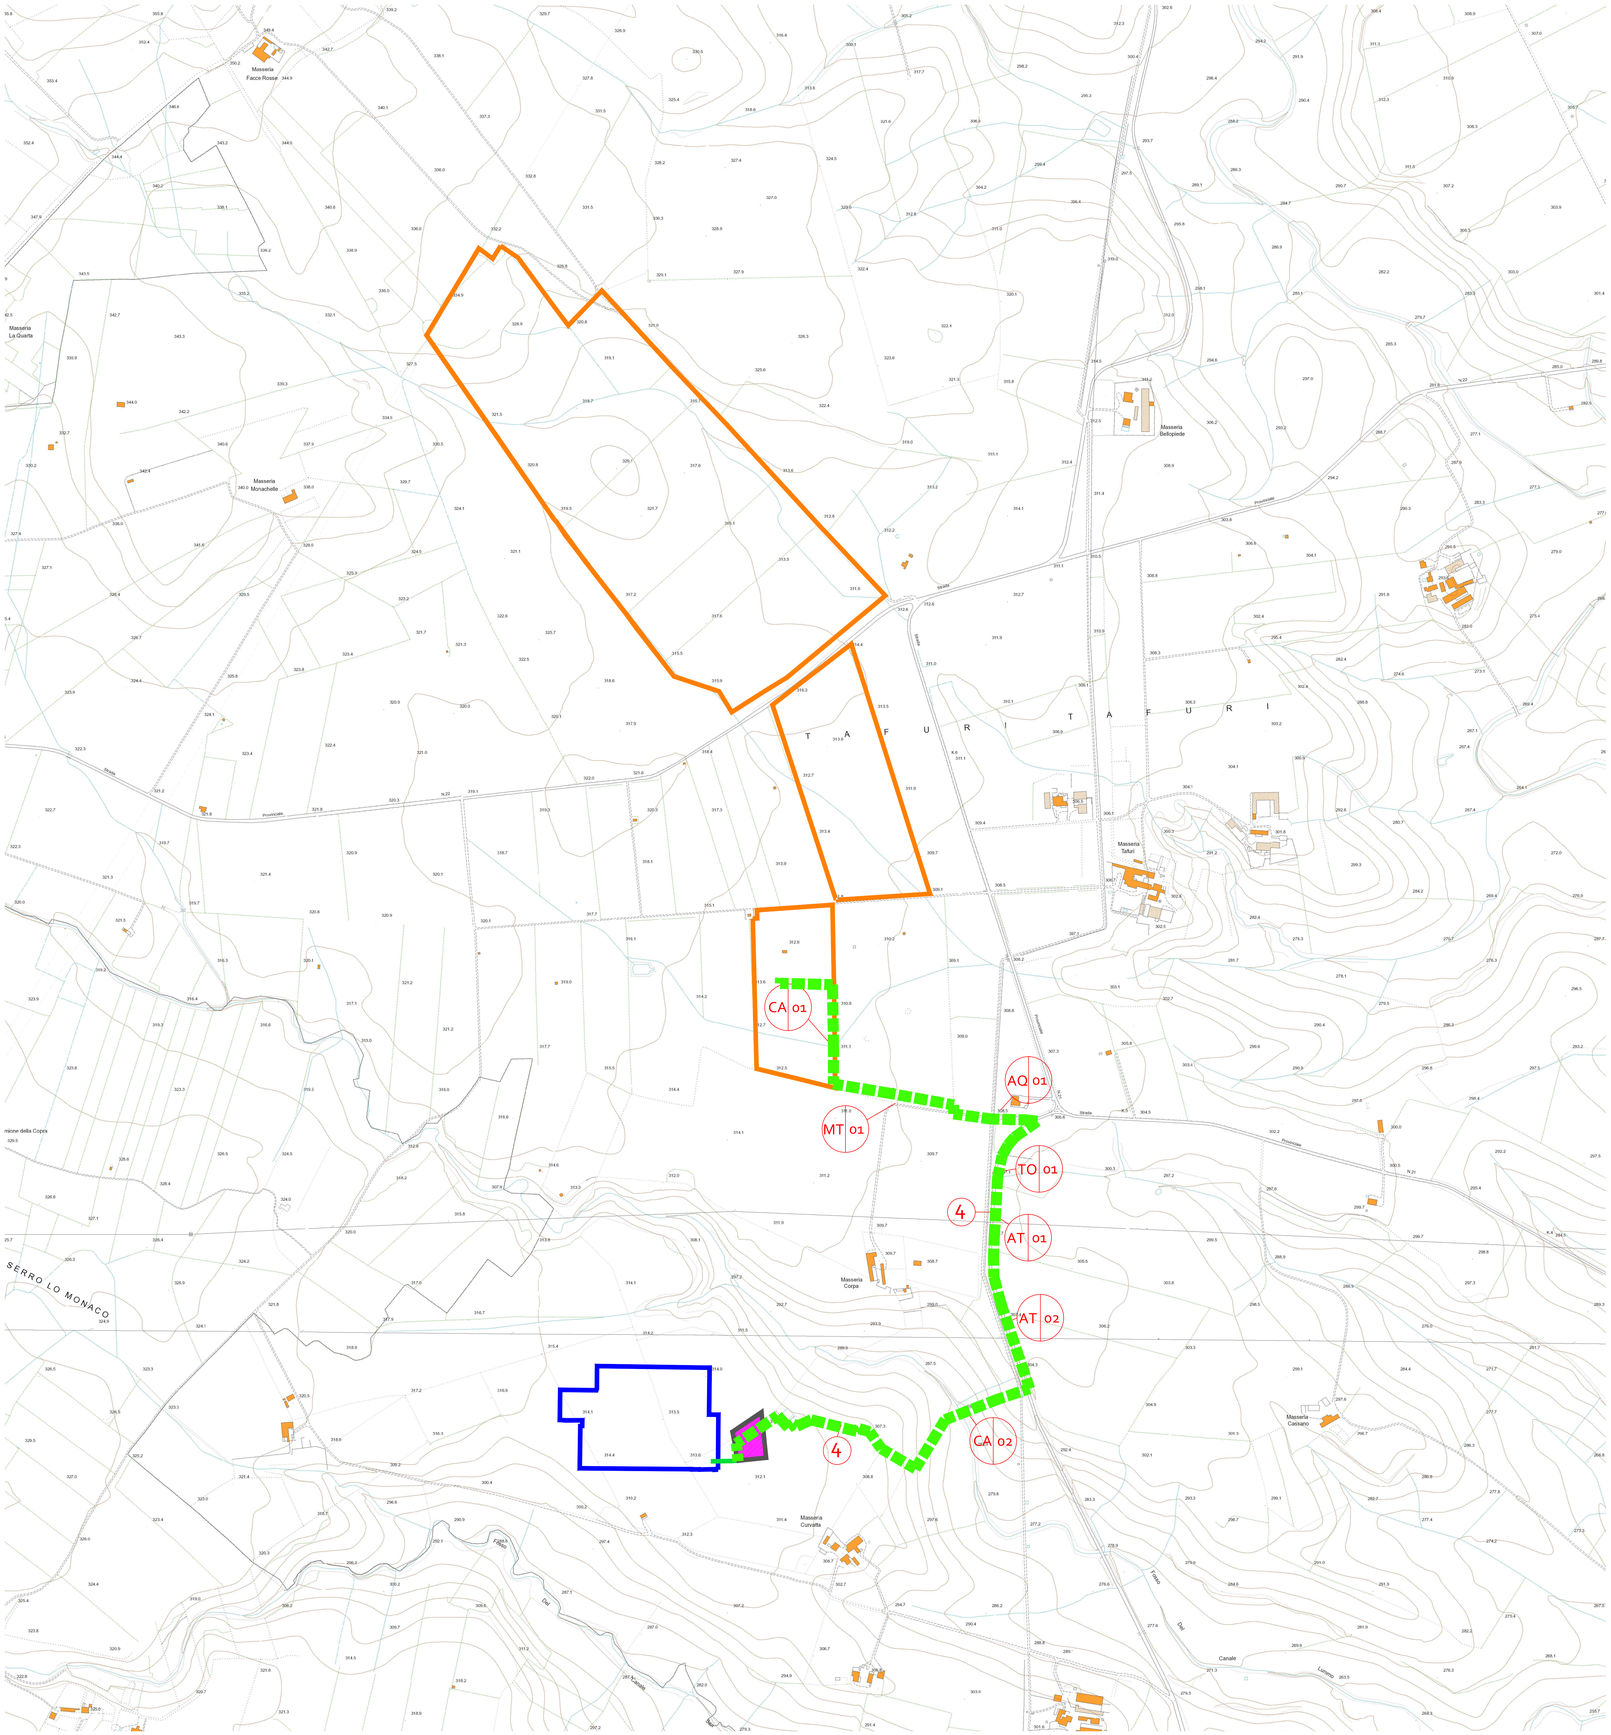

SCALA H.PUT.	MAET	SLAE	SICI	SMOVA	TELCOM	CVM	MAGNOVA
5000	0.25	0.35	0.25	0.25	0.05	0.70	0.25