


### LEGENDA

- IGM
- Area di impianto - Brindisi A
- Area di impianto - Brindisi B
- Linea di connessione MT
- Punto di inserimento\_CP Campofreddo

Rappresentazione in coordinate cartografiche  
nel sistema di riferimento UTM, Datum WGS84, Fuso 33nord

SCALA 1:25000

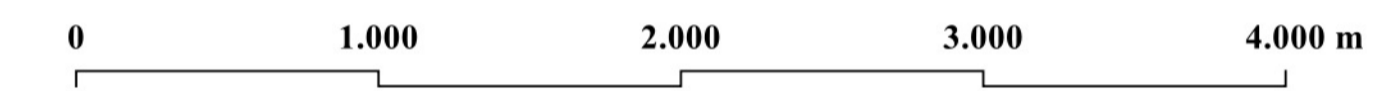

### REGIONE PUGLIA COMUNE DI BRINDISI (BR)

Proponente:  
**VRE.2 SRL**  
Via Luigi Galvani, 24  
20124 - Milano (MI)  
C.F./P.IVA: 11773270969  
pec: vre.2@pecviridisennergia.com



Procedura:  
Valutazione di impatto ambientale (art. 23, D.Lgs. 156/06)

Oggetto:  
Costruzione ed esercizio di un impianto  
agrovoltaico, costituito da lotto Brindisi A della  
potenza in immissione pari a 5,485 MW e lotto  
Brindisi B della potenza in immissione pari a 5,486  
MW, con relativo collegamento alla rete elettrica.  
Comune di Brindisi (BR)

**IMPIANTO DI PRODUZIONE: "VRE.2"**

ID Progetto del MITE:  
Identificatore:  
07\_PD\_D  
Scala:  
1:25000

Elaborato redatto da:  
Dott. Ing. Giada Stella BOLIGNANO  
Iscrizione all'Albo n° A. 2508  
alla Sezione degli Ingegneri (Ord. Ag.)  
Sezione civile e ambientale  
Settore di Informazione  
ORDINE DEGLI INGEGNERI DELLA PROV. DI TARANTO

Titolo elaborato:  
Inquadramento Territoriale Cartografico su carta  
I.G.M.

PROGETTAZIONE E COORDINAMENTO  
ARATO  
Dott. Ing. Giada Stella Maria Bolignano  
Ordine degli Ingegneri, Prov. di Reggio Calabria, n. A. 2508  
Via Diaz, 24 - 74023 Grottole (TA)  
info@aratosi.com

GEOLOGIA E IDROLOGIA  
Dott. Geol. Rita Amali  
Ordine dei Geologi della Puglia, n. 495  
Via Garibaldi 142, 74122 Taranto - Lamezia (TA)  
r.amali@853@gmail.com

OPERE ELETTRICHE  
Studio Tecnico SEP SRL  
Dott. Ing. Danilo Pomponio  
Ordine degli Ingegneri, Prov. di Bari, n. A6222  
Via Degli Amatori, 8 - 70026 Modugno (BA)  
info@stogroup.net

IDRAULICA  
HD Pro S.r.l.  
Dott. Ing. Salvatore Verrodo  
Ordine degli Ingegneri, Prov. di Bari, n. A6736  
c.so A. De Gasperi 528/C, 70125 Bari  
studio@hdpro.it

ACUSTICA  
Dott. Ing. Marcello Lufano  
Ordine degli Ingegneri, Prov. di Taranto, n. A2166  
via Costa Sola - 74027 S. Giorgio Jonico (TA)  
marcellolufano@gmail.com

STUDIO PEDO-AGRONOMICO  
Agr. Vittorio Palmisano  
Ordine dei Dottori Agronomi e Forestali, Prov.  
di Taranto, n. 294  
Via Enrico Fermi 43, 74019 Palagiano (TA)  
vitt.palmisano@gmail.com

ARCHEOLOGIA  
MUSEION Soc. Coop.  
Dott. Archeologa Paola Iacovazzo  
Via del Tribunale Tarantino, 74123 Taranto (TA)  
museion-archeologia@libero.it

STRUTTURE ED OPERE CIVILI  
Dott. Ing. Giuseppe Furnari  
Ordine degli Ingegneri, Prov. di Catania, n. A6223  
Viale del Risorgimento, 44  
95126 Catania (CT)  
sep.furnari@gmail.com

Rev.	Data	Descrizione revisione:	Redatto:	Controllato:	Approvato:
0	07/2022	Prima emissione	Ing. R. Vizzarro	Ing. D'Elia	Ing. Bolignano
1					
2					
3					

Questo documento contiene informazioni di proprietà di VRE.2 S.r.l. e deve essere utilizzato esclusivamente dal destinatario in relazione alle finalità per le quali è stato ricevuto. È vietata qualsiasi forma di riproduzione o di divulgazione senza l'esplicito consenso di VRE.2 S.r.l.