

LEGENDA

- Area di impianto - Brindisi A
- Area di impianto - Brindisi B
- - - Linea di connessione MT
- Punto di inserimento_CP Campofreddo

TIPIZZAZIONE DI PRG

- | | |
|---|---|
| <ul style="list-style-type: none"> ZONA - A - CENTRO STORICO ZONA - B1 - COMPLETAMENTO ZONA - B2 - COMPLETAMENTO PZ e/o SUE APPROVATI ZONA - B3 - COMPLETAMENTO ZONA - B4 - COMPLETAMENTO ZONA - C1 - PIANO 167 APPROVATO PIANI L.167/68 ZONA - D1 - PRODUTTIVA INSEDIAMENTO IAM ZONA - D2 - PRODUTTIVA - ARTIGIANALE ZONA - D3 - PRODUTTIVA - INDUSTRIALE (A.S.I.) ZONA - D3/a - PRODUTTIVA - INDUSTRIALE Centrale Termoelettrica BR - Sud Cerano ZONA - E - AGRICOLA | <ul style="list-style-type: none"> ZONA - F1 - ATTREZZATURE URBANE ZONA - F2 - ATTREZZATURE DI QUARTIERE (D.M. 2-4-68) ZONA - F3 - VERDE DI QUARTIERE (D.M. 2-4-68) ZONA - F4 - PARCHI URBANI E RISPETTO ASSOLUTO (D.M. 2-4-68) ZONA FERROVIARIA ZONE AEROPORTUALI - MILITARI DEMANIO MARITTIMO RISPETTO STRADALE E FERROVIARIO LIMITE ZONA DI RECUPERO (LEGGE 457) LIMITE ZONA A.S.I. VIABILITA' PRINCIPALE VIABILITA' DI PREVISIONE REALIZZATA IN DIFFERITA' LIMITE ZONA DI RECUPERO INSEDIAMENTI ABUSIVI (LEGGE 47/05) |
|---|---|


INTERVENTO PRINCIPALE EX L.R. 3/94 ACCORDI DI PROGRAMMA ECC.
 AREA ASSERVITA EX L.R. 3/98 - ACCORDI DI PROGRAMMA ECC.

BASI CARTOGRAFICHE

- Mare Adriatico
- Aerofotogrammetria
- Limite territoriale di competenza
- Limiti comunali

Rappresentazione in coordinate cartografiche nel sistema di riferimento UTM, Datum WGS84, Fuso 33nord

SCALA 1:10000

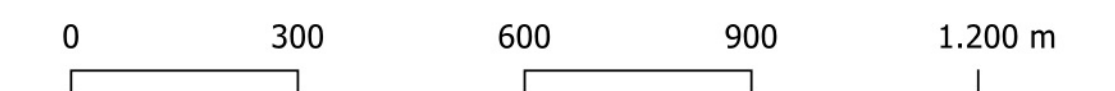

**REGIONE PUGLIA
COMUNE DI BRINDISI (BR)**

Proponente:

VRE .2 SRL
 Via Luigi Galvani, 24
 20124 - Milano (MI)
 C.F./P.IVA: 11773270969
 pec: vre.2@pecviridisennergia.com

Procedura:
Valutazione di impatto ambientale (art. 23, D.Lgs. 156/06)

Oggetto:
Costruzione ed esercizio di un impianto agrovoltaico, costituito da lotto Brindisi A della potenza in immissione pari a 5,485 MW e lotto Brindisi B della potenza in immissione pari a 5,485 MW, con relativo collegamento alla rete elettrica. Comune di Brindisi (BR)

IMPIANTO DI PRODUZIONE: "VRE.2"

Elaborato redatto da:
Dott. Ing. Giada Stella BOLIGNANO
 Iscrizione all'Albo n° A. 2508
 alla Sezione degli Ingegneri (Ord. Ar.)
 - Sezione Civile e ambientale
 - Settore di Informazione
 DELLA REGIONE PUGLIA

<p>PROGETTAZIONE E COORDINAMENTO</p> <p>ARATO Dott. Ing. Giada Stella Maria Bolignano Ordine degli Ingegneri, Prov. di Reggio Calabria, n. A. 2508 Via Diaz, 24 - 74020 Girotto (TA) info@arato.com</p>	<p>GEOLOGIA E IDROLOGIA</p> <p>Dott. Geol. Rita Amati Ordine dei Geologi della Puglia, n. 495 Via Gravetti 142, 74122 Taranto - Lame (TA) r.amati183@gmail.com</p>
<p>OPERE ELETTRICHE</p> <p>BFP Studio Tecnico BFP SRL Dott. Ing. Danilo Pomponi Ordine degli Ingegneri, Prov. di Bari, n. A6222 Via Degli Amatori, 8 - 70026 Modugno (BA) info@bfgroup.net</p>	<p>IDRAULICA</p> <p>HD HD Pro S.r.l. Dott. Ing. Salvatore Verroce Ordine degli Ingegneri, Prov. di Bari, n. A6736 c.so A. De Gasperi 529/C, 70125 Bari studio@hdpro.it</p>
<p>ACUSTICA</p> <p>M Dott. Ing. Marcello Lattana Ordine degli Ingegneri, Prov. di Taranto, n. A2166 via Costa 20b - 74027 S. Giorgio Jonico (TA) marcolattana@gmail.com</p>	<p>STUDIO PEDO-AGRONOMICO</p> <p>Ag. Vittorio Palmisano Ordine dei Dottori Agronomi e Forestali, Prov. di Taranto, n. 294 Via Enrico Fermi 43, 74019 Palagiano (TA) vitt.palmisano@gmail.com</p>
<p>ARCHEOLOGIA</p> <p>MUSEION MUSEION Soc. Coop. Dott. Archeologa Paola Iacovazzo Via del Trattorio Tarantino 9, 74123 Taranto (TA) museion-archeologia@libero.it</p>	<p>STRUTTURE ED OPERE CIVILI</p> <p>Dott. Ing. Giuseppe Furnari Ordine degli Ingegneri, Prov. di Catania, n. A6223 Viale del Risso, 44 95126 Catania (CT) sep.furnari@gmail.com</p>

Rev.	Data	Descrizione revisione:	Redatto:	Controllato:	Approvato:
0	07/2022	Prima emissione	Ing. R. Vizzarro	Ing. D'Elia	Ing. Bolignano
1					
2					
3					

Questo documento contiene informazioni di proprietà di VRE 2 S.r.l. e deve essere utilizzato esclusivamente dal destinatario in relazione alle finalità per le quali è stato ricevuto. E' vietata qualsiasi forma di riproduzione o di divulgazione senza l'esplicito consenso di VRE 2 S.r.l..