



REGIONE PUGLIA COMUNE DI BRINDISI (BR)



Proponente:



VRE .2

VRE.2 SRL

Via Luigi Galvani, 24
20124 - Milano (MI)
C.F./P.IVA:11773270969
pec: vre.2@pecviridisenergia.com

Procedura:

Valutazione di impatto ambientale (art. 23, D.Lgs. 156/06)

Oggetto:

Costruzione ed esercizio di un impianto agrovoltaiico, costituito da lotto Brindisi A della potenza in immissione pari a 5,486 MW e lotto Brindisi B della potenza in immissione pari a 5,486 MW, con relativo collegamento alla rete elettrica.
Comune di Brindisi (BR)

IMPIANTO DI PRODUZIONE: "VRE.2"



ID Progetto del MiTE:

Identificatore:

22_PD_D

Scala:

1:2000

Elaborato redatto da:

Dott. Ing. Giada Stella BOLIGNANO
Iscrizione all'Albo n° A 2508
alla Sezione degli Ingegneri (Sez. A)

- Settore civile e ambientale
- Settore industriale
- Settore dell'informazione



ORDINE DEGLI INGEGNERI
DELLA PROVINCIA DI REGGIO CALABRIA

[Handwritten signature]

Titolo elaborato:

Planimetria catastale con ubicazione dell'opera e con indicazione di diritti e servitù

PROGETTAZIONE E COORDINAMENTO



Arato SRL
Dott. Ing. Giada Stella Maria Bolignano
Ordine degli Ingegneri, Prov. di Reggio Calabria, n. A 2508
Via Diaz, 74 - 74023 Grottaglie (TA)
info@aratosrl.com

GEOLOGIA E IDROLOGIA

Dott. Geol. Rita Amati

Dott. Geol. Rita Amati
Ordine dei Geologi della Puglia, n. 495
Via Girasoli 142, 74122 Taranto - Lama (TA)
r.amati7183@gmail.com

OPERE ELETTRICHE



Studio Tecnico BFP SRL
Dott. Ing. Danilo Pomponio
Ordine degli Ingegneri, Prov. di Bari, n. A6222
Via Degli Arredatori, 8 - 70026 Modugno (BA)
info@bfpgroup.net

IDRAULICA



H2O Pro S.r.l.
Dott. Ing. Salvatore Vernole
Ordine degli Ingegneri, Prov. di Bari, n. A5736
c.so A. De Gasperi 529/C, 70125 Bari
studio@h2opro.it

ACUSTICA



Dott. Ing. Marcello Latanza
Ordine degli Ingegneri, Prov. di Taranto, n. A2166
via Costa 25/b - 74027 S. Giorgio Jonico (TA)
marcellolatanza@gmail.com

STUDIO PEDO-AGRONOMICO

Agr. Vittorino Palmisano

Dott. Agr. Vittorino Palmisano
Ordine dei Dottori Agronomi e Forestali, Prov. di Taranto, n. 284
Via Enrico Fermi 43, 74019 Palagiano (TA)
vitt.palmisano@gmail.com

ARCHEOLOGIA



MUSEION Soc. Coop.
Dott. Archeologa Paola Iacovazzo
Via del Trattorello Tarantino 6, 74123 Taranto (TA)
museion-archeologia@libero.it

STRUTTURE ED OPERE CIVILI



Dott. Ing. Giuseppe Furnari
Ordine degli Ingegneri, Prov. di Catania, n. A6223
Viale del Rotolo, 44
95126 Catania (CT)
sep.furnari@gmail.com

Rev.	Data	Descrizione revisione:	Redatto:	Controllato:	Approvato:
0	07/2022	Prima emissione	Ing. R. Vizzarro	Ing. D'Elia	Ing. Bolignano
1					
2					
3					



Questo documento contiene informazioni di proprietà di VRE.2 S.r.l. e deve essere utilizzato esclusivamente dal destinatario in relazione alle finalità per le quali è stato ricevuto. E' vietata qualsiasi forma di riproduzione o di divulgazione senza l'esplicito consenso di VRE.2 S.r.l..

INQUADRAMENTO CATASTALE - Tav. 01 - Scala 1:2000

LEGENDA

-  Linea di connessione MT
-  Cavidotto Impianto A con linea di richiusura
-  Cavidotto Impianto B con linea di richiusura
-  Cabina di consegna Impianto A (CR 314498688)
-  Cabina di consegna Impianto B (CR 314498848)
-  Area impianto Brindisi A
-  Area impianto Brindisi B
-  Viabilità di accesso
-  Limite foglio catastale

QUADRO SINOTTICO

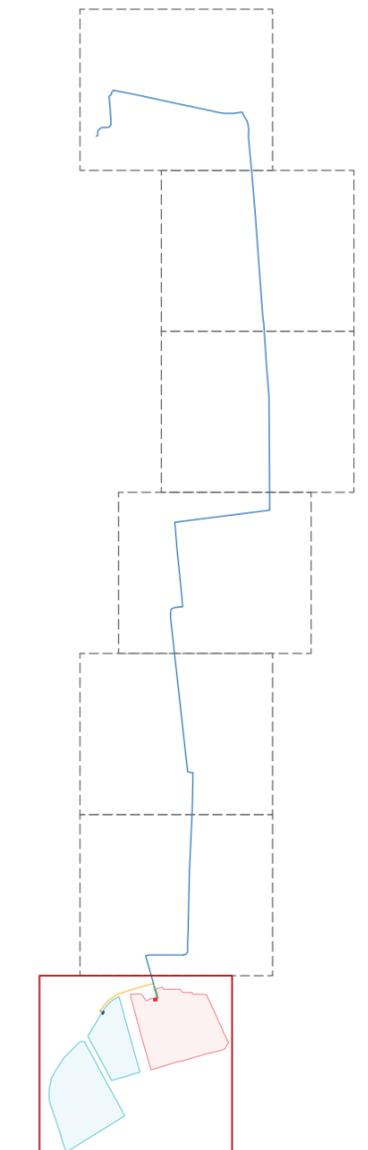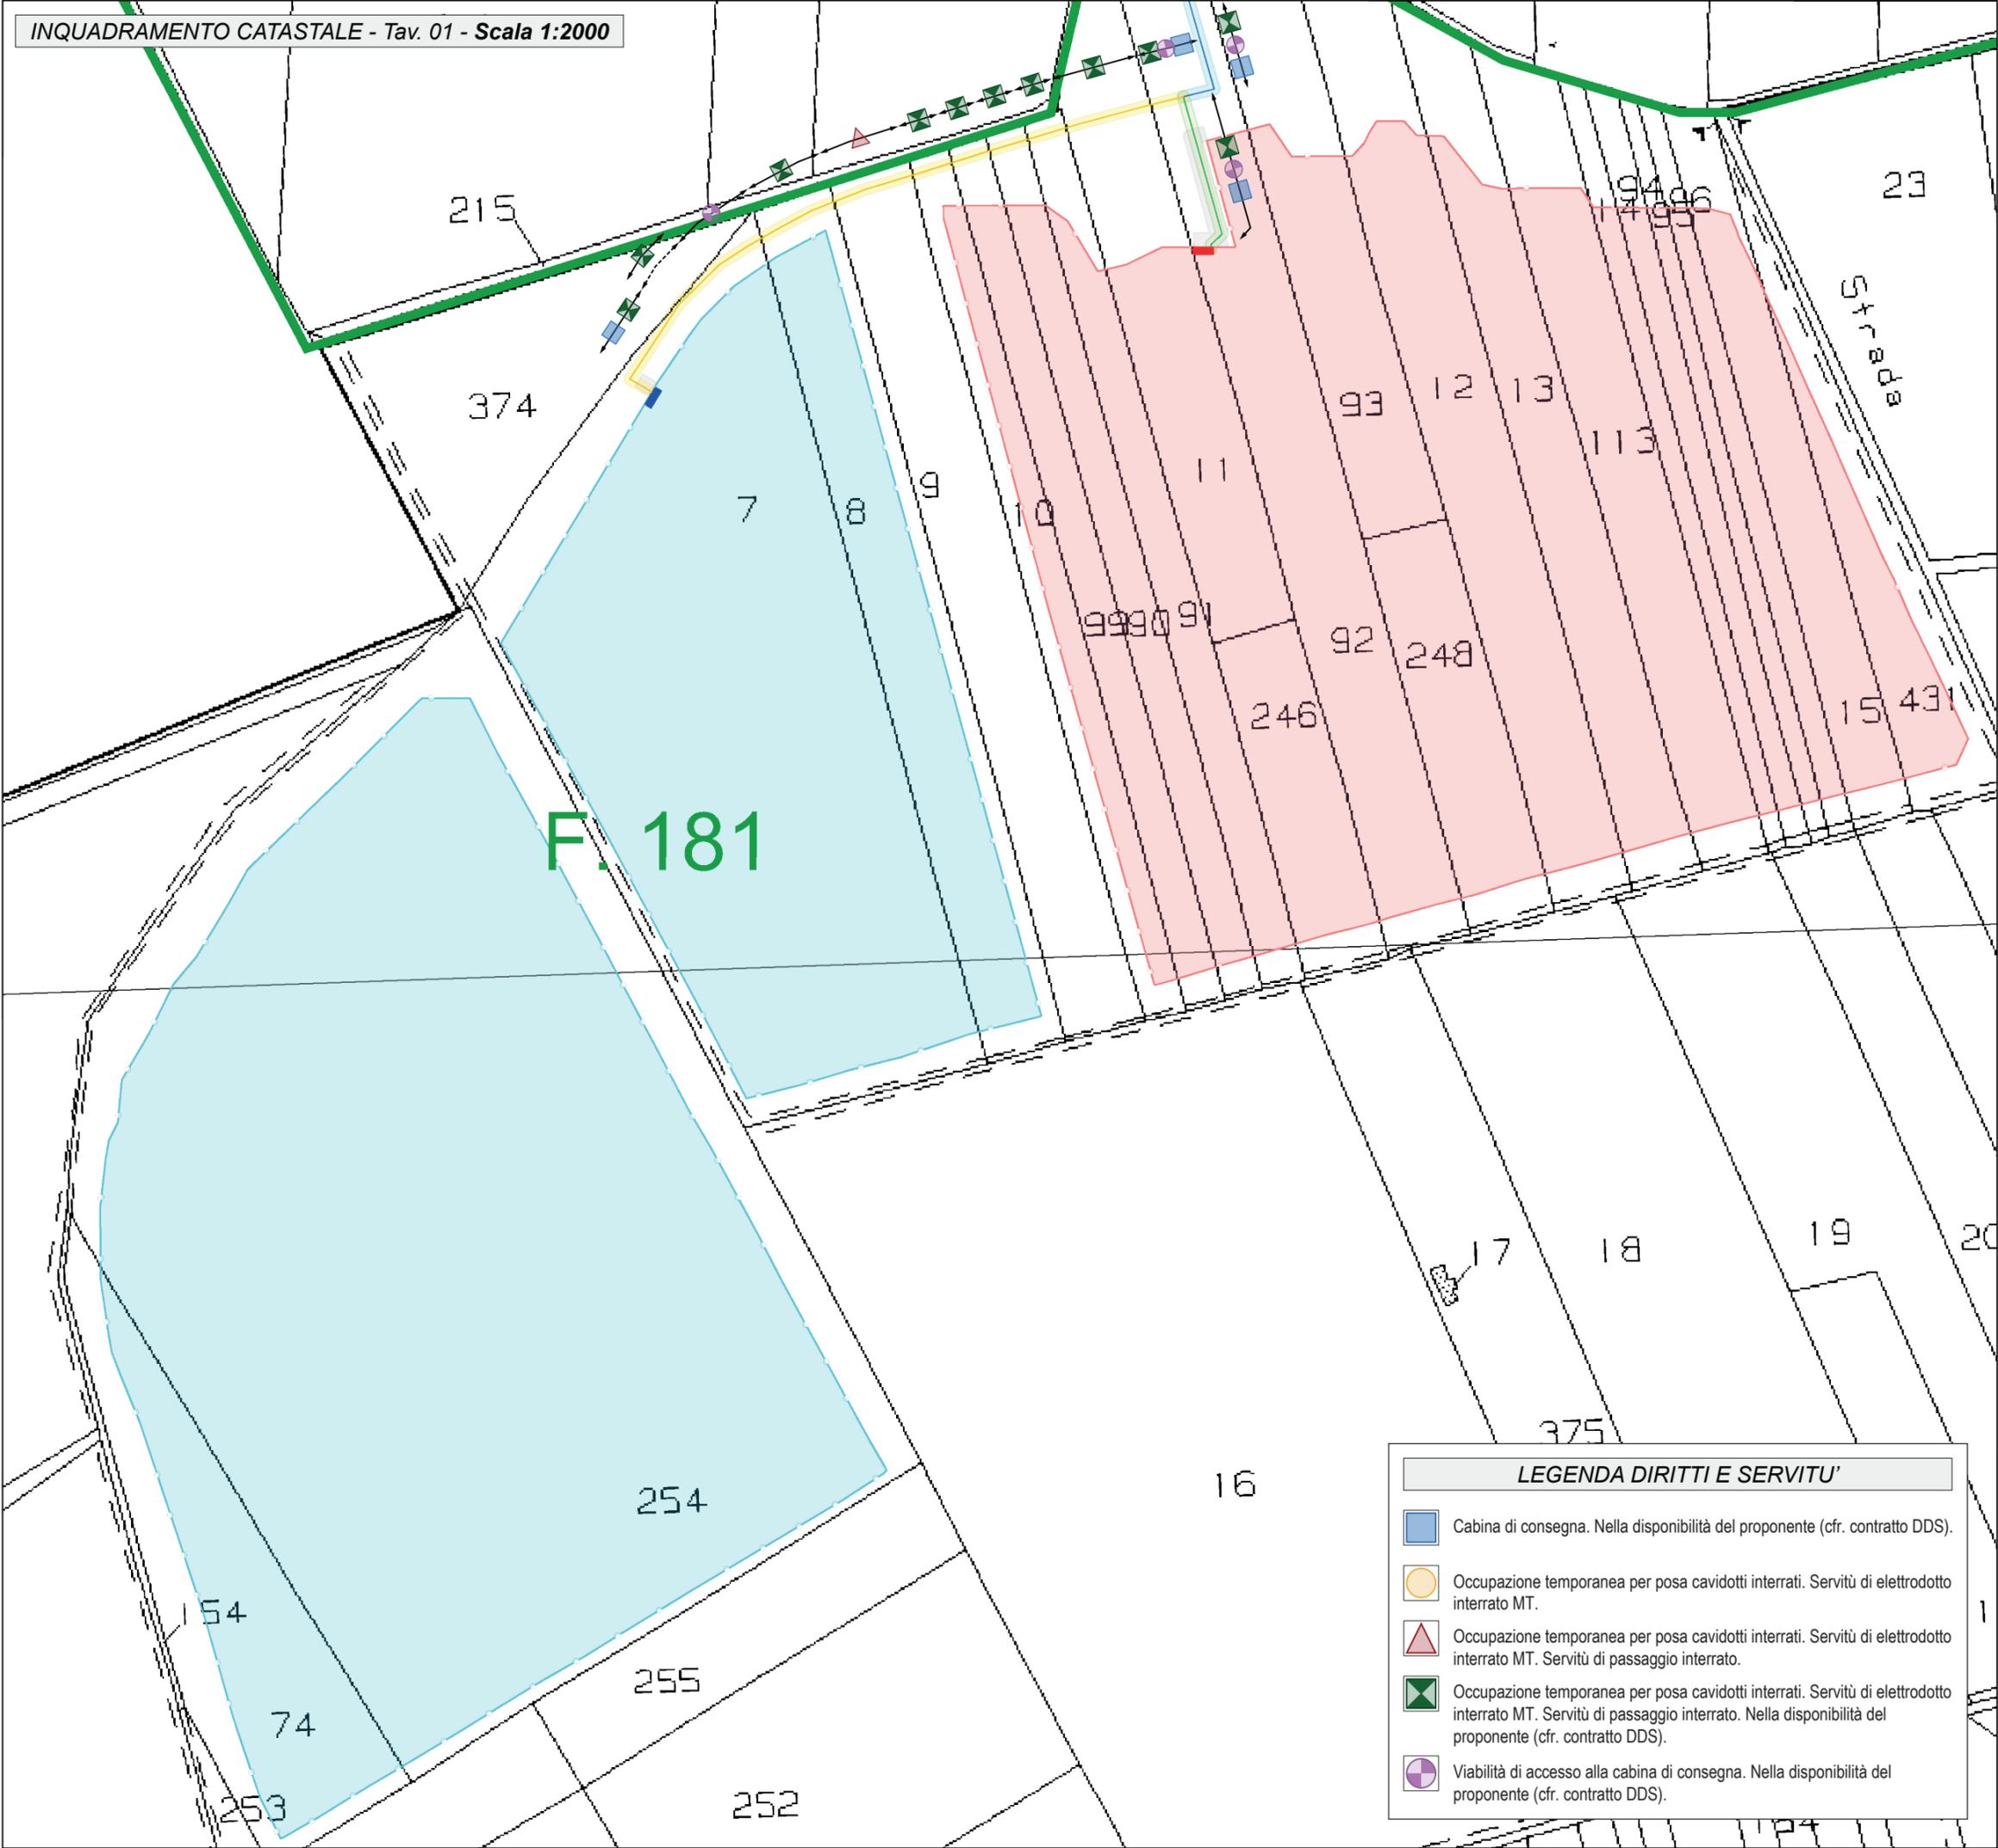LEGENDA DIRITTI E SERVITU'



-  Cabina di consegna. Nella disponibilità del proponente (cfr. contratto DDS).
-  Occupazione temporanea per posa cavidotti interrati. Servitù di elettodotto interrato MT.
-  Occupazione temporanea per posa cavidotti interrati. Servitù di elettodotto interrato MT. Servitù di passaggio interrato.
-  Occupazione temporanea per posa cavidotti interrati. Servitù di elettodotto interrato MT. Servitù di passaggio interrato. Nella disponibilità del proponente (cfr. contratto DDS).
-  Viabilità di accesso alla cabina di consegna. Nella disponibilità del proponente (cfr. contratto DDS).

INQUADRAMENTO CATASTALE - Tav. 02 - Scala 1:2000

LEGENDA

-  Linea di connessione MT
-  Cavidotto Impianto A con linea di richiusura
-  Cavidotto Impianto B con linea di richiusura
-  Cabina di consegna Impianto A (CR 314498688)
-  Cabina di consegna Impianto B (CR 314498848)
-  Area impianto Brindisi A
-  Area impianto Brindisi B
-  Viabilità di accesso
-  Limite foglio catastale

QUADRO SINOTTICO

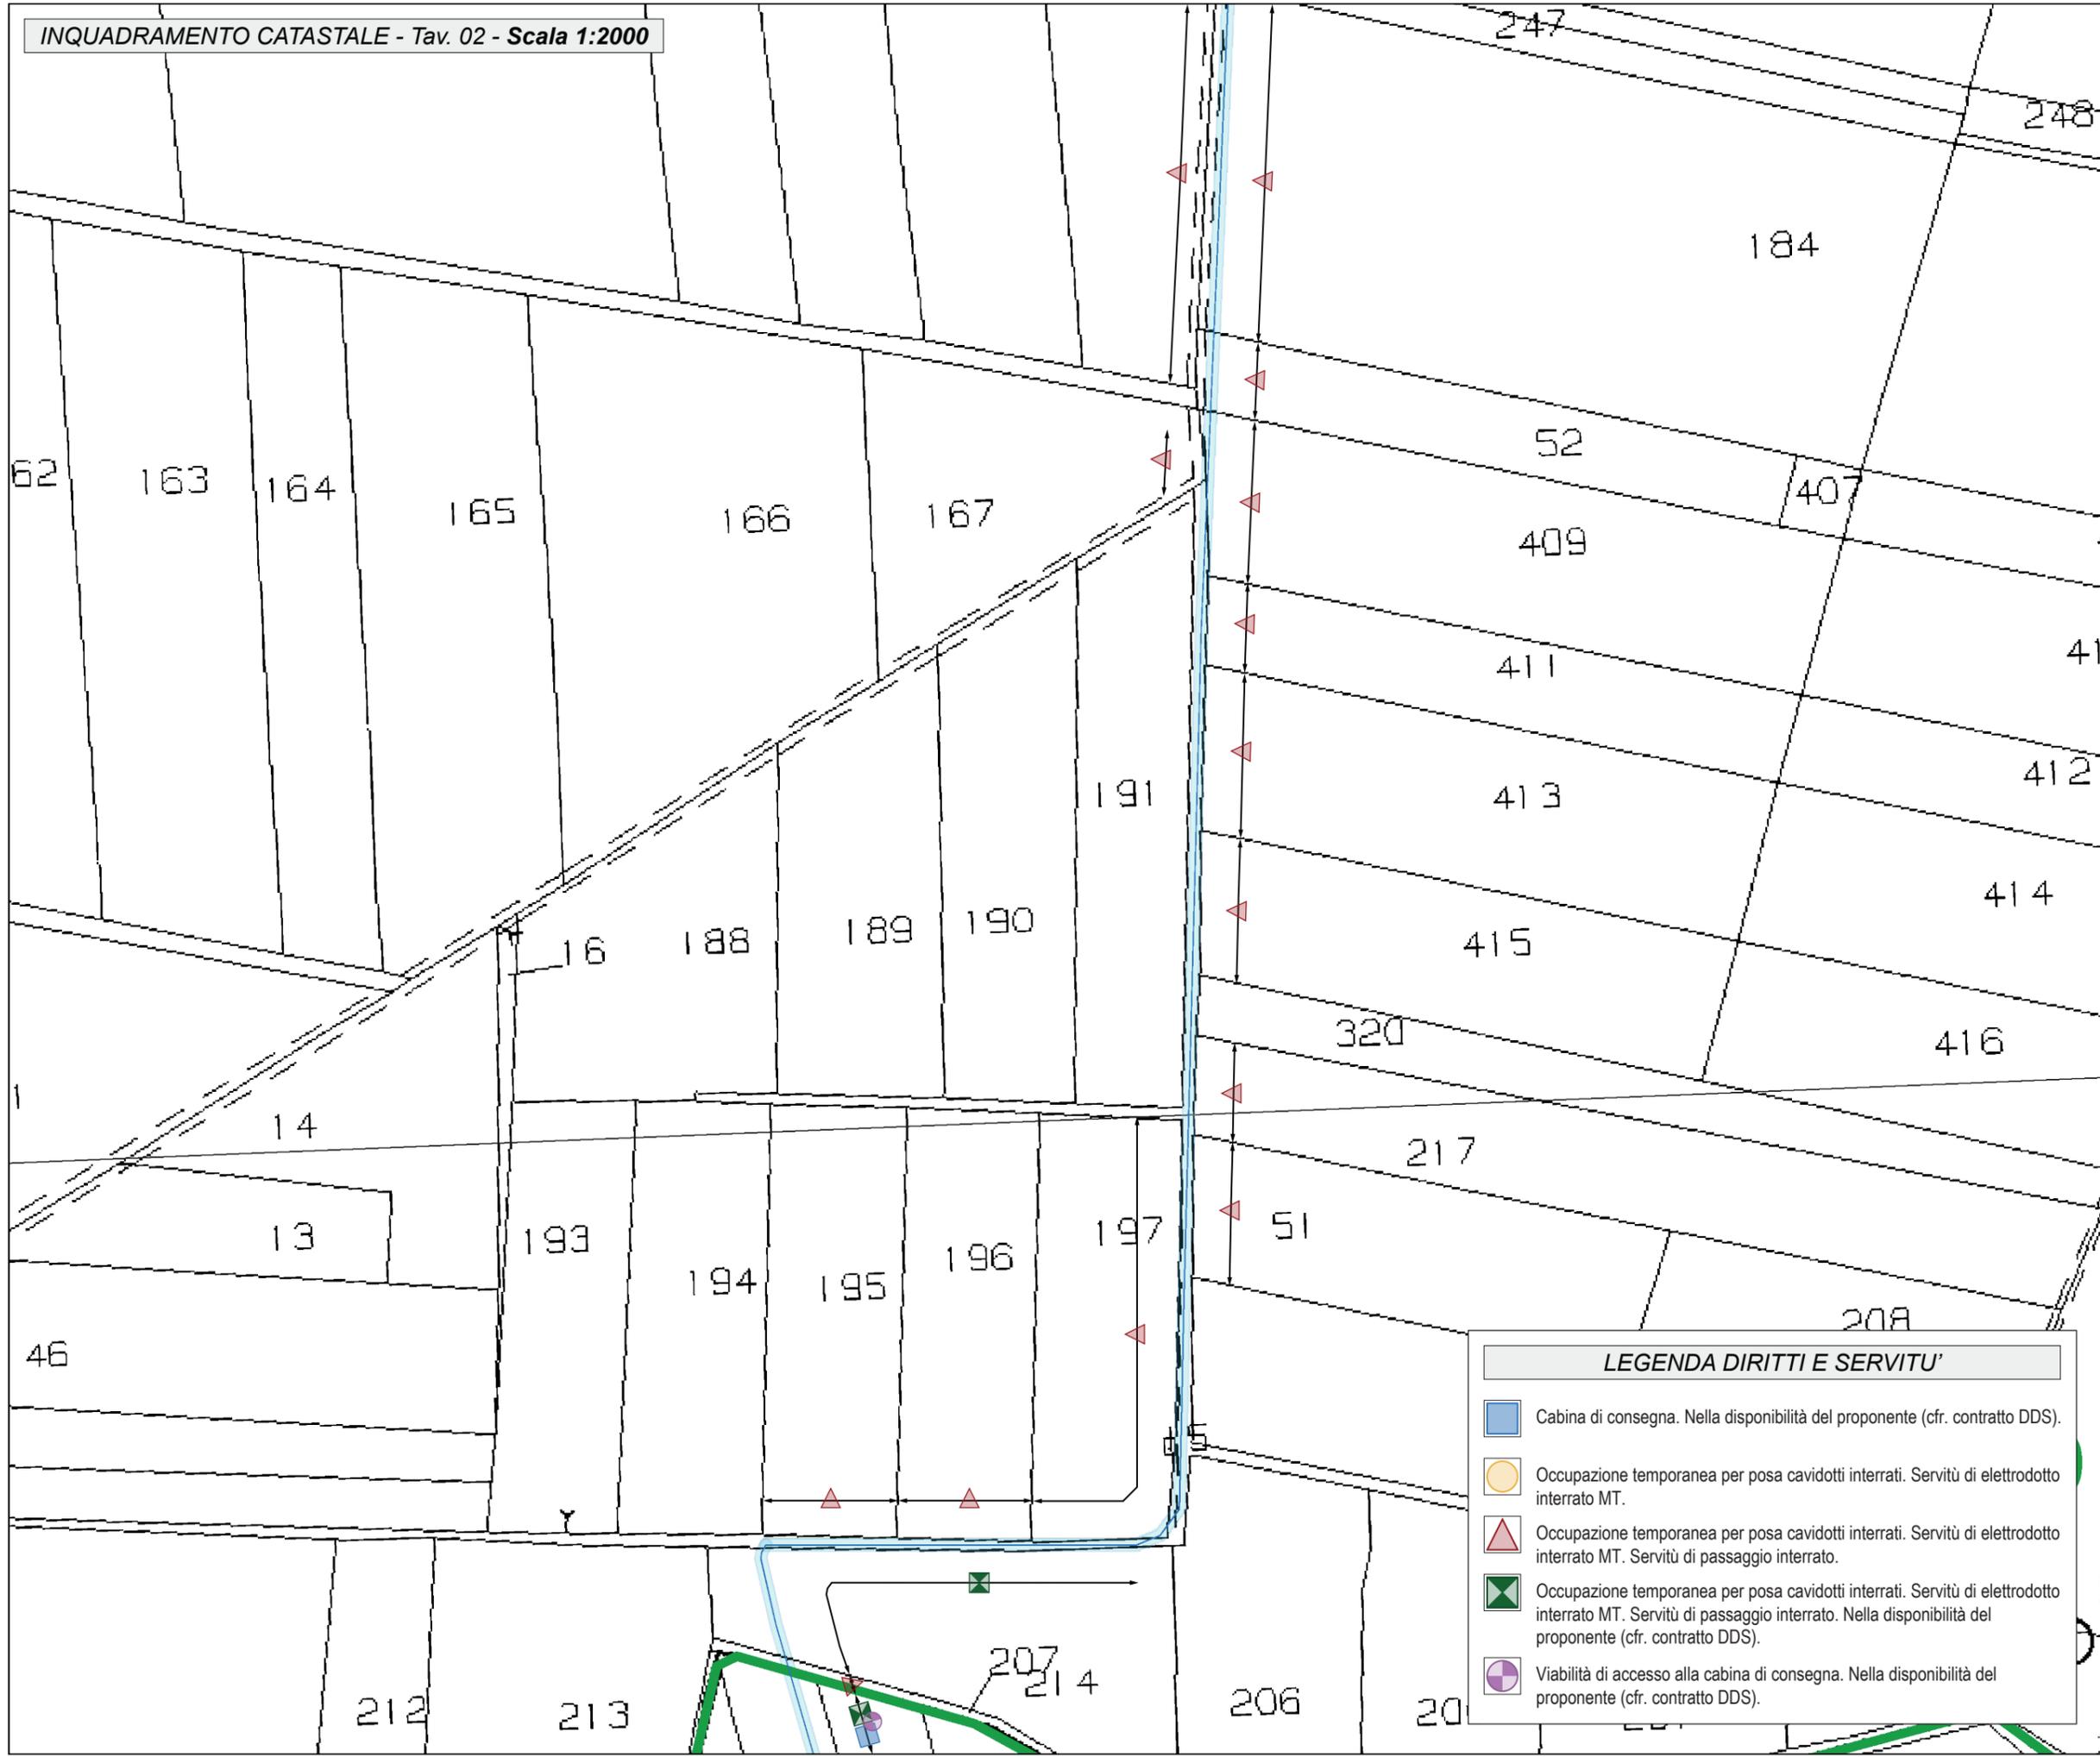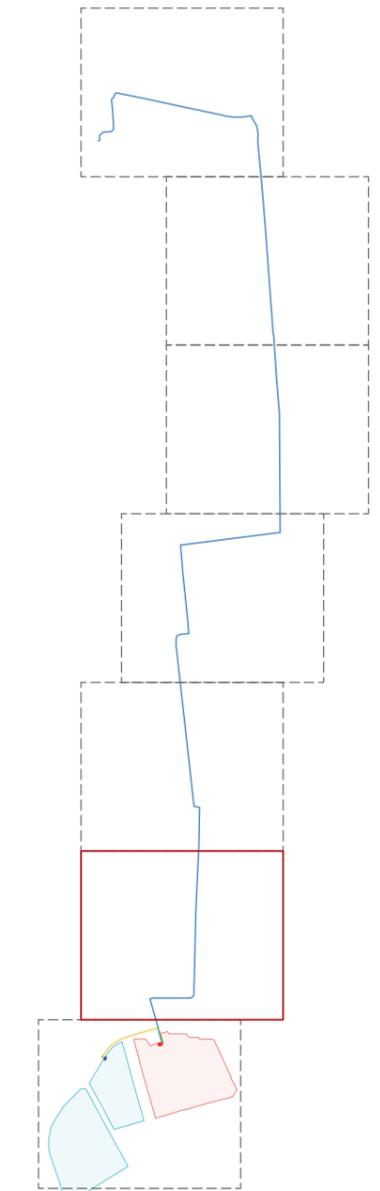

LEGENDA DIRITTI E SERVITU'



-  Cabina di consegna. Nella disponibilità del proponente (cfr. contratto DDS).
-  Occupazione temporanea per posa cavidotti interrati. Servitù di elettrodotto interrato MT.
-  Occupazione temporanea per posa cavidotti interrati. Servitù di elettrodotto interrato MT. Servitù di passaggio interrato.
-  Occupazione temporanea per posa cavidotti interrati. Servitù di elettrodotto interrato MT. Servitù di passaggio interrato. Nella disponibilità del proponente (cfr. contratto DDS).
-  Viabilità di accesso alla cabina di consegna. Nella disponibilità del proponente (cfr. contratto DDS).

INQUADRAMENTO CATASTALE - Tav. 03 - Scala 1:2000

LEGENDA

-  Linea di connessione MT
-  Cavidotto Impianto A con linea di richiusura
-  Cavidotto Impianto B con linea di richiusura
-  Cabina di consegna Impianto A (CR 314498688)
-  Cabina di consegna Impianto B (CR 314498848)
-  Area impianto Brindisi A
-  Area impianto Brindisi B
-  Viabilità di accesso
-  Limite foglio catastale

QUADRO SINOTTICO

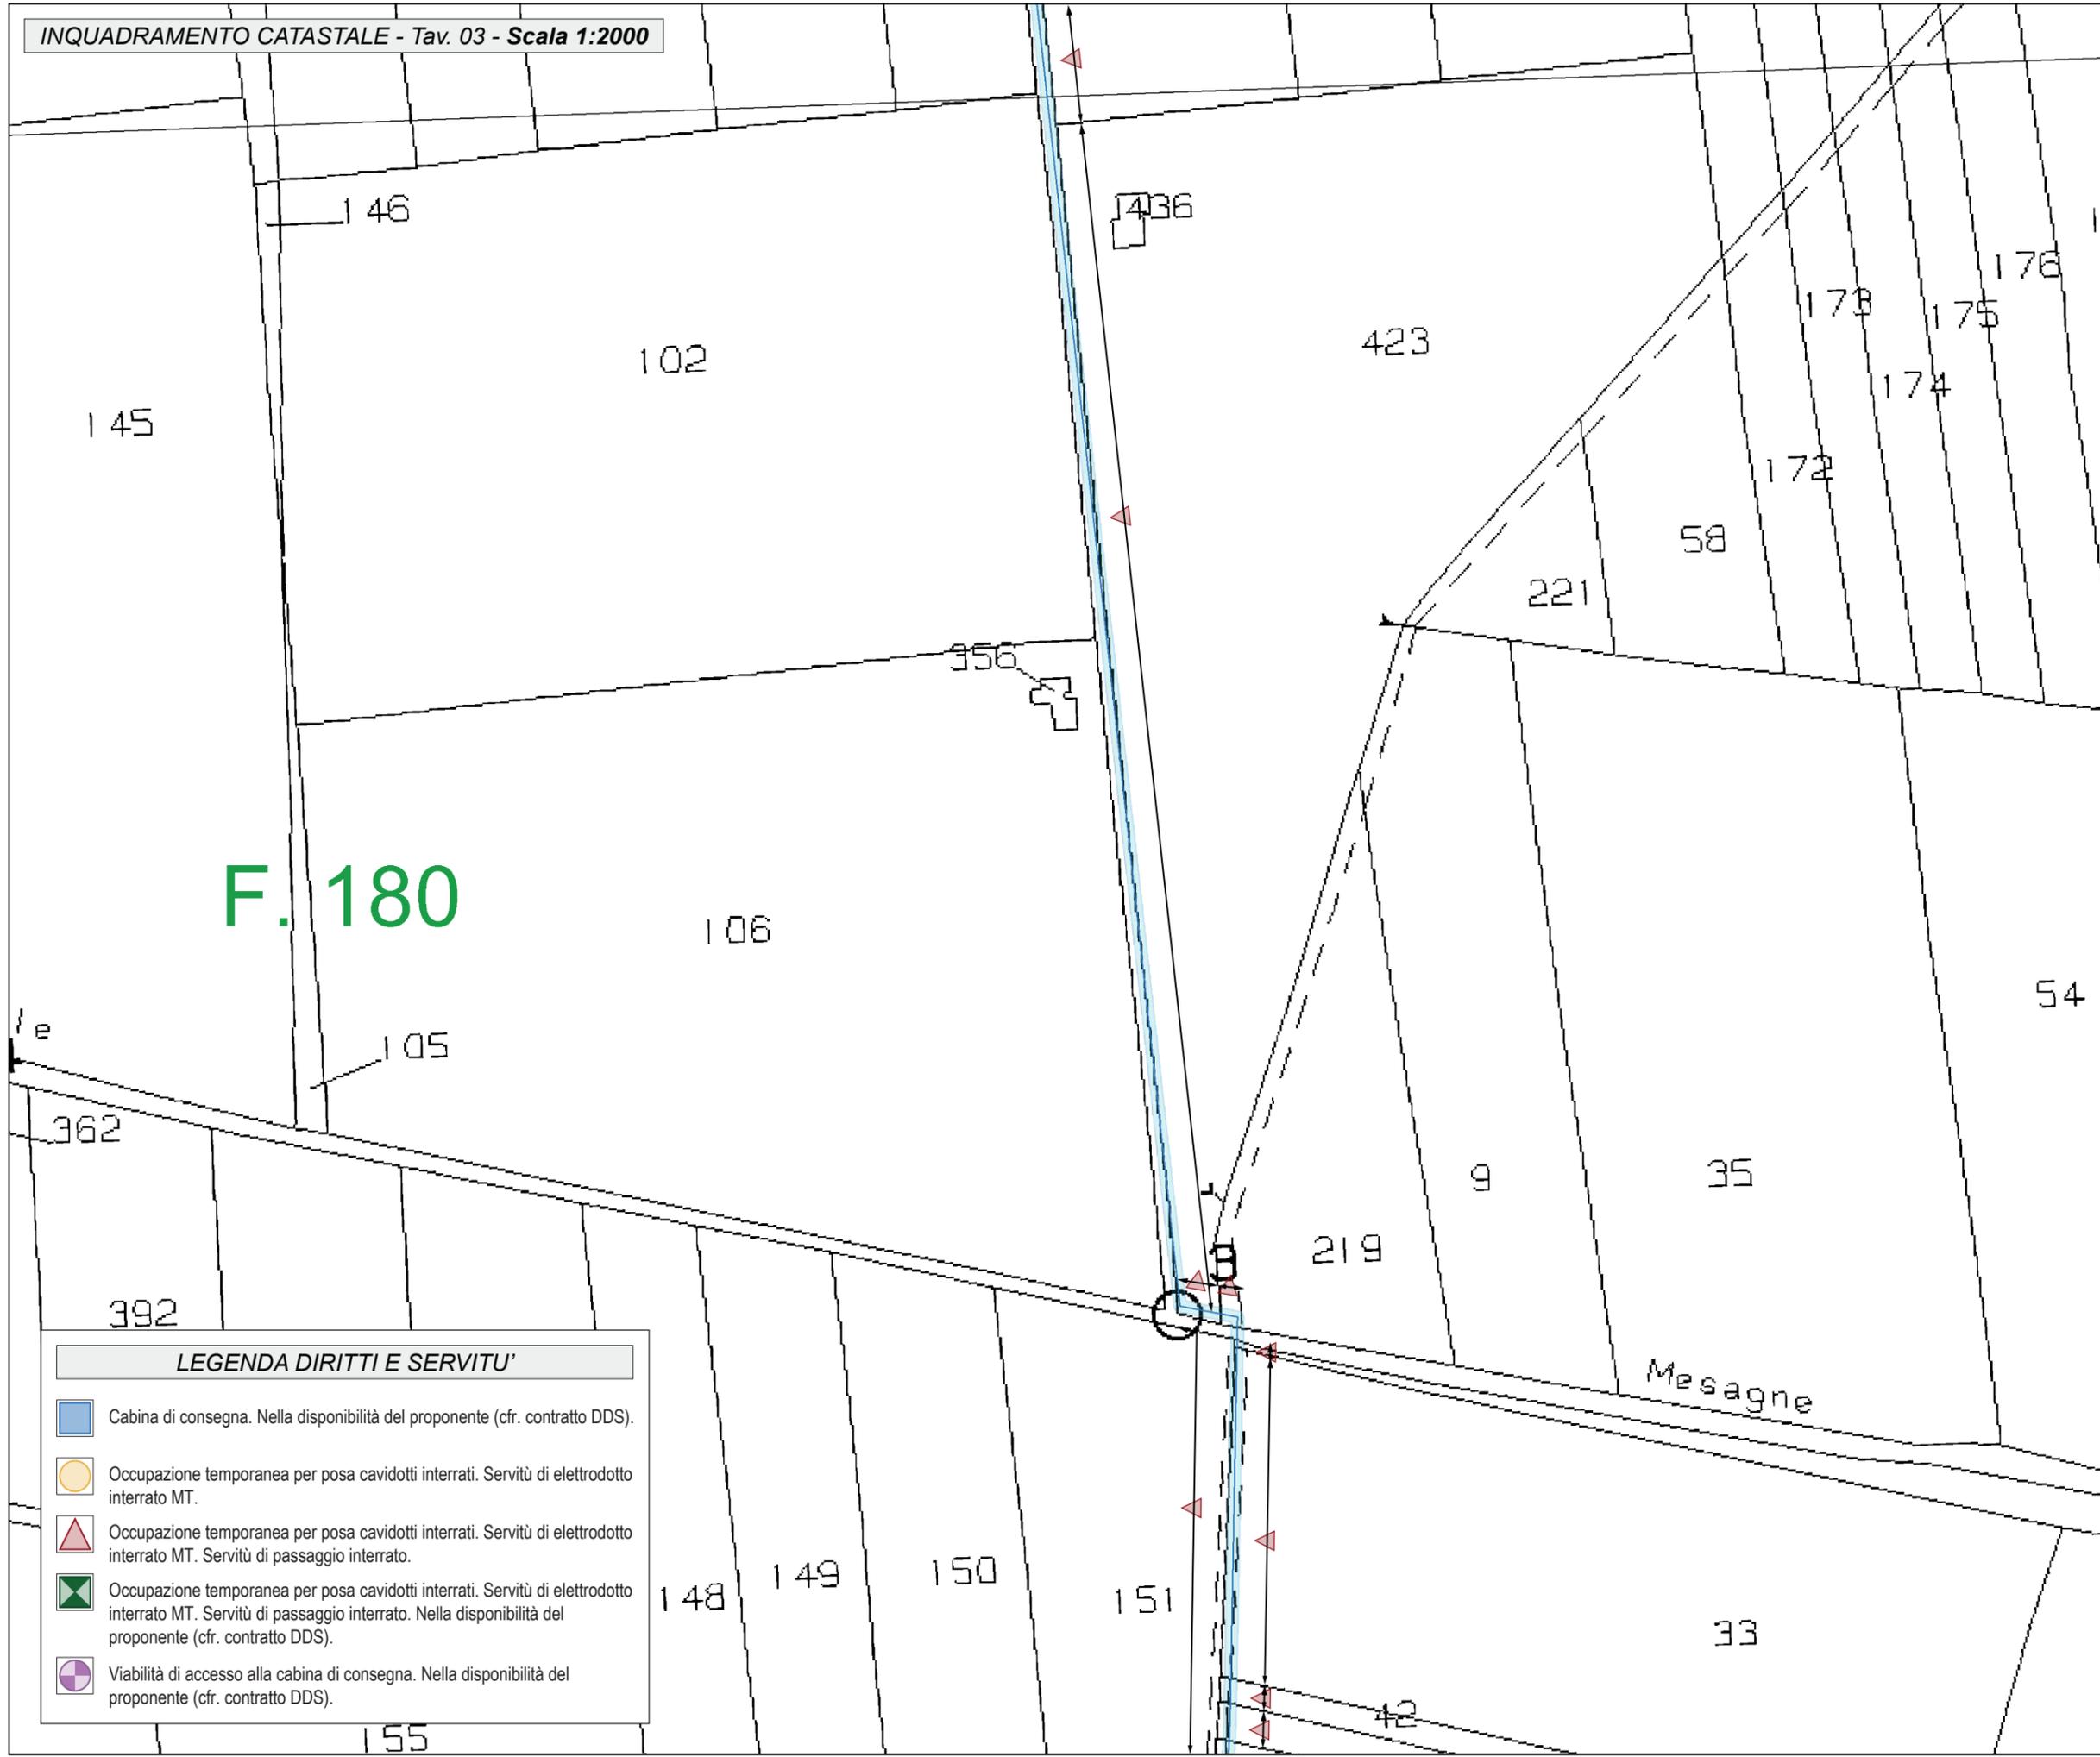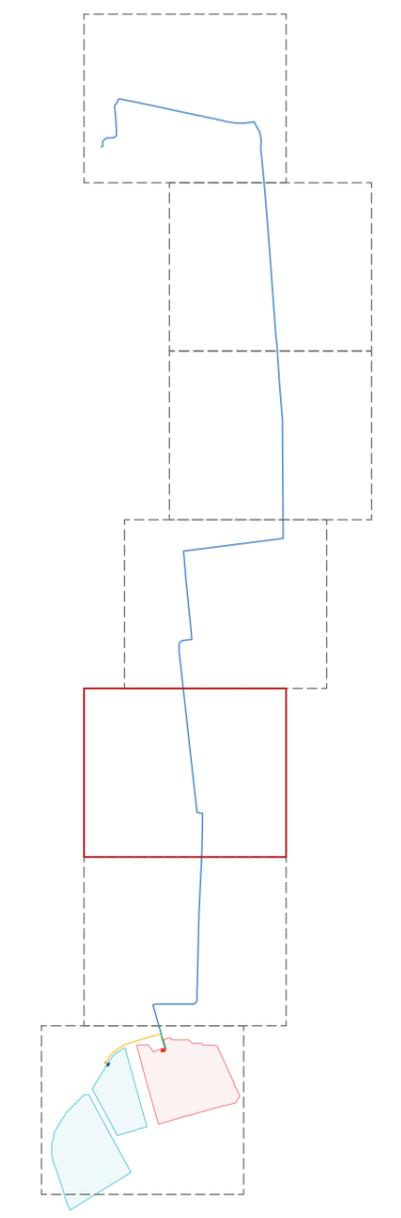

LEGENDA DIRITTI E SERVITU'



-  Cabina di consegna. Nella disponibilità del proponente (cfr. contratto DDS).
-  Occupazione temporanea per posa cavidotti interrati. Servitù di elettrodotto interrato MT.
-  Occupazione temporanea per posa cavidotti interrati. Servitù di elettrodotto interrato MT. Servitù di passaggio interrato.
-  Occupazione temporanea per posa cavidotti interrati. Servitù di elettrodotto interrato MT. Servitù di passaggio interrato. Nella disponibilità del proponente (cfr. contratto DDS).
-  Viabilità di accesso alla cabina di consegna. Nella disponibilità del proponente (cfr. contratto DDS).

INQUADRAMENTO CATASTALE - Tav. 04 - Scala 1:2000

LEGENDA

-  Linea di connessione MT
-  Cavidotto Impianto A con linea di richiusura
-  Cavidotto Impianto B con linea di richiusura
-  Cabina di consegna Impianto A (CR 314498688)
-  Cabina di consegna Impianto B (CR 314498848)
-  Area impianto Brindisi A
-  Area impianto Brindisi B
-  Viabilità di accesso
-  Limite foglio catastale

QUADRO SINOTTICO

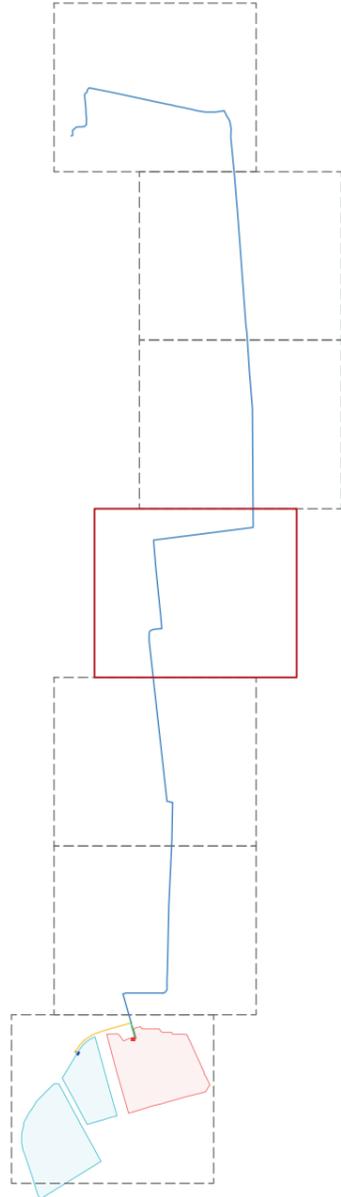
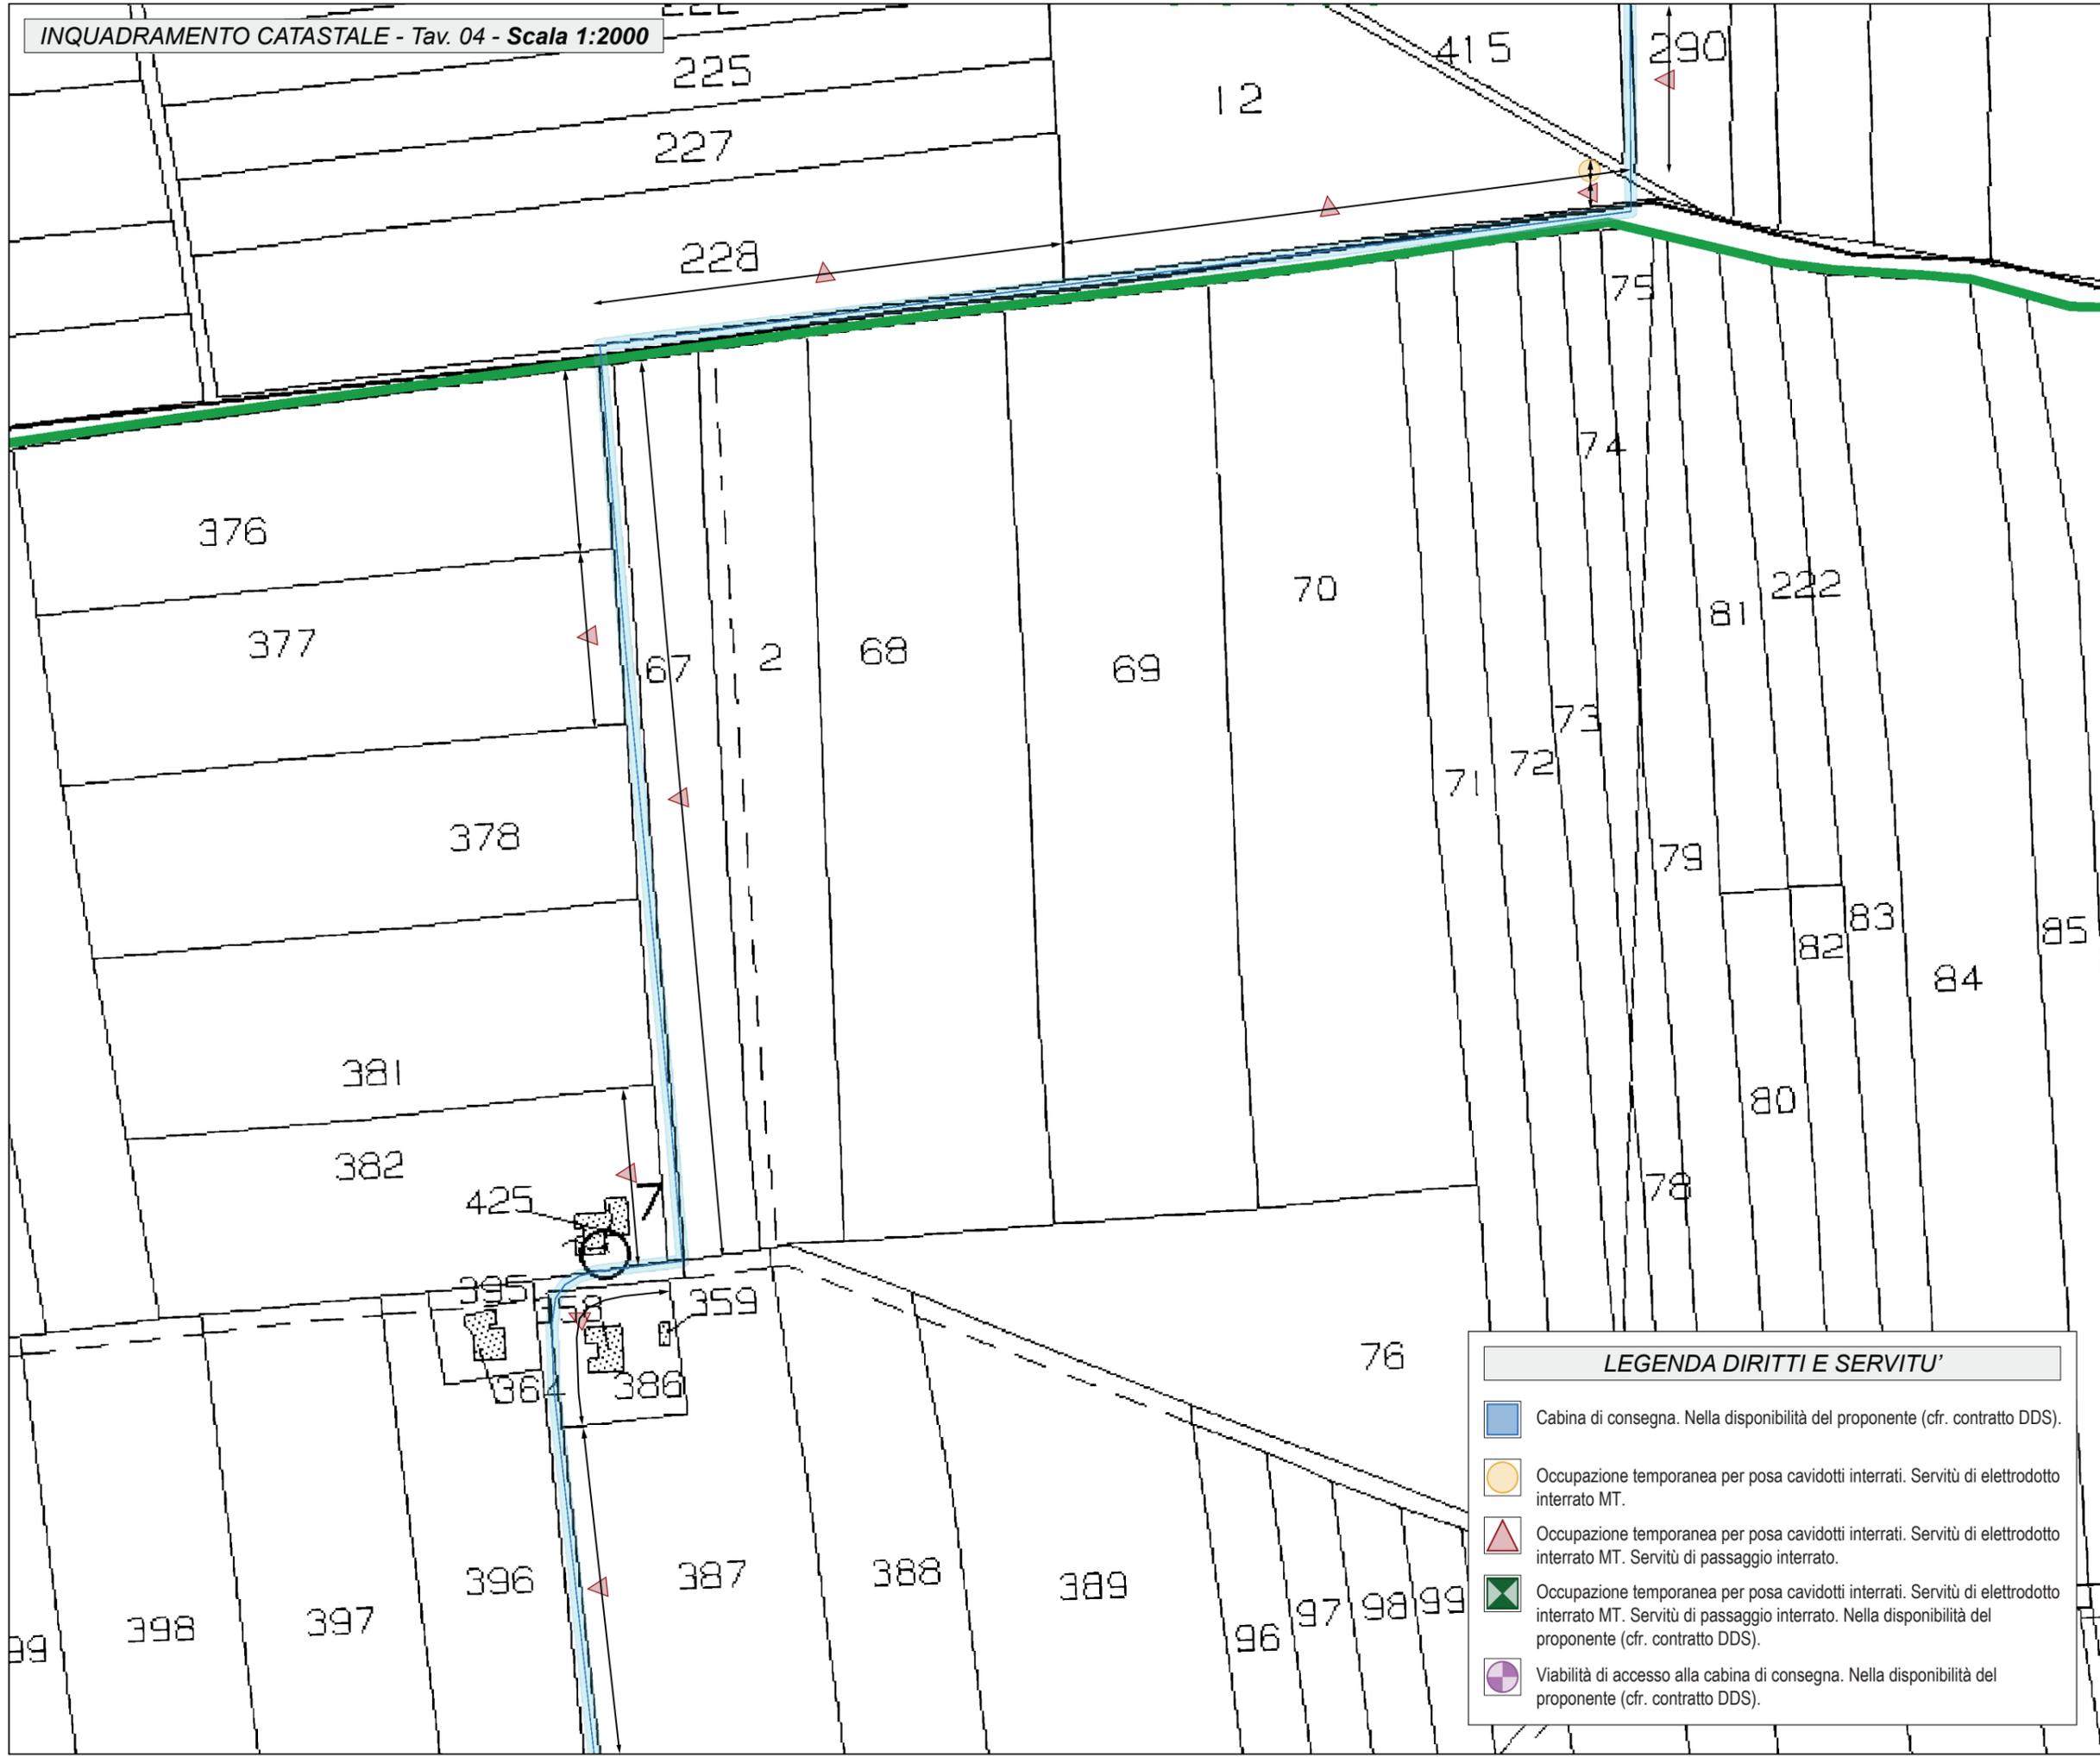
LEGENDA DIRITTI E SERVITU'

-  Cabina di consegna. Nella disponibilità del proponente (cfr. contratto DDS).
-  Occupazione temporanea per posa cavidotti interrati. Servitù di elettrodotto interrato MT.
-  Occupazione temporanea per posa cavidotti interrati. Servitù di elettrodotto interrato MT. Servitù di passaggio interrato.
-  Occupazione temporanea per posa cavidotti interrati. Servitù di elettrodotto interrato MT. Servitù di passaggio interrato. Nella disponibilità del proponente (cfr. contratto DDS).
-  Viabilità di accesso alla cabina di consegna. Nella disponibilità del proponente (cfr. contratto DDS).

LEGENDA

-  Linea di connessione MT
-  Cavidotto Impianto A con linea di richiusura
-  Cavidotto Impianto B con linea di richiusura
-  Cabina di consegna Impianto A (CR 314498688)
-  Cabina di consegna Impianto B (CR 314498848)
-  Area impianto Brindisi A
-  Area impianto Brindisi B
-  Viabilità di accesso
-  Limite foglio catastrale

QUADRO SINOTTICO

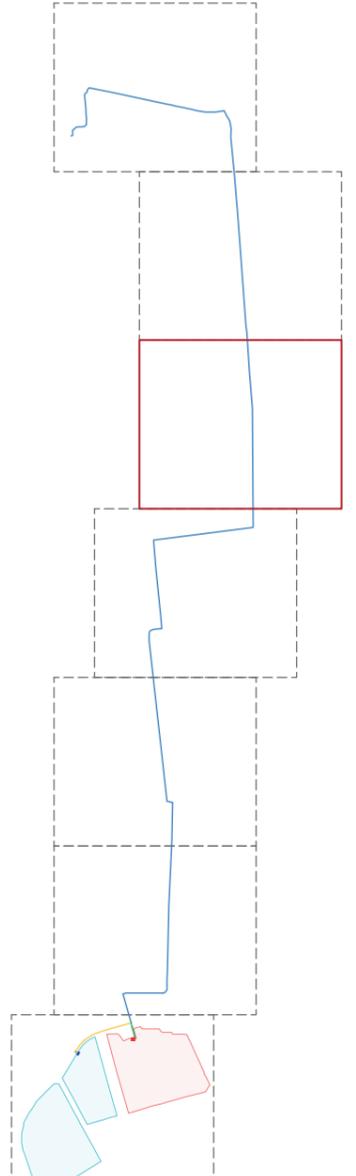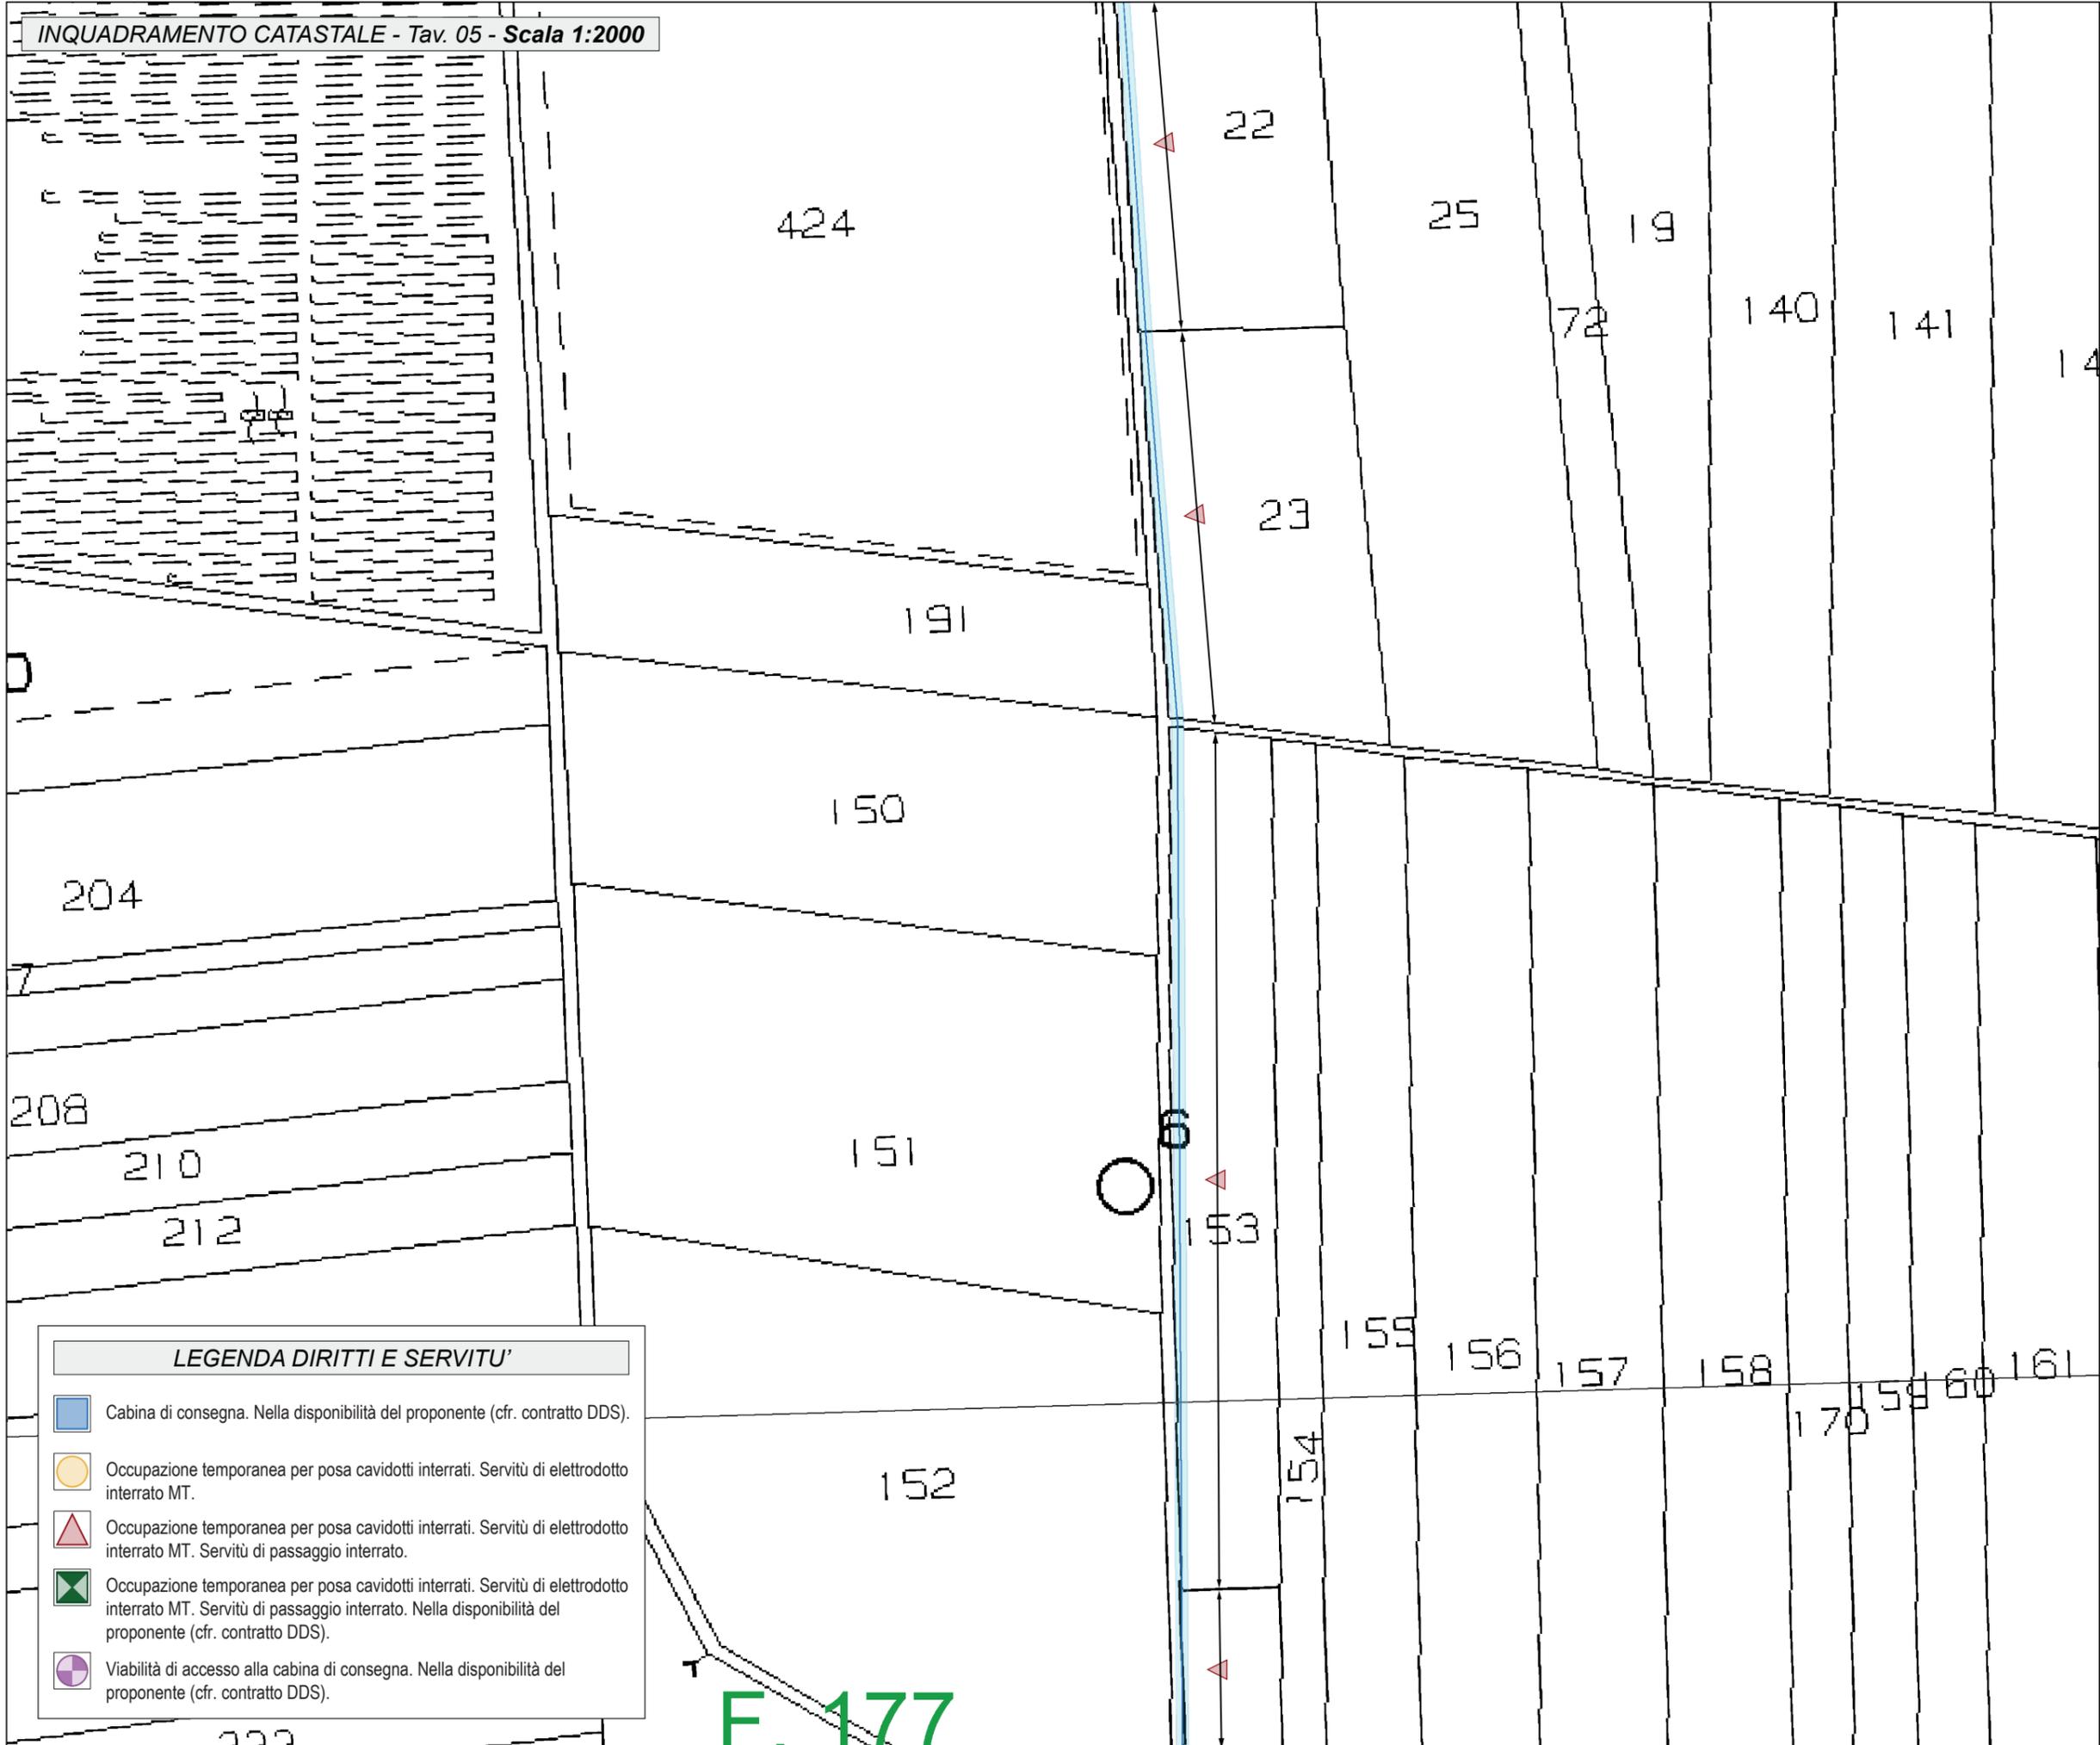LEGENDA DIRITTI E SERVITU'


-  Cabina di consegna. Nella disponibilità del proponente (cfr. contratto DDS).
-  Occupazione temporanea per posa cavidotti interrati. Servitù di elettrodotto interrato MT.
-  Occupazione temporanea per posa cavidotti interrati. Servitù di elettrodotto interrato MT. Servitù di passaggio interrato.
-  Occupazione temporanea per posa cavidotti interrati. Servitù di elettrodotto interrato MT. Servitù di passaggio interrato. Nella disponibilità del proponente (cfr. contratto DDS).
-  Viabilità di accesso alla cabina di consegna. Nella disponibilità del proponente (cfr. contratto DDS).

F. 177


LEGENDA

-  Linea di connessione MT
-  Cavidotto Impianto A con linea di richiusura
-  Cavidotto Impianto B con linea di richiusura
-  Cabina di consegna Impianto A (CR 314498688)
-  Cabina di consegna Impianto B (CR 314498848)
-  Area impianto Brindisi A
-  Area impianto Brindisi B
-  Viabilità di accesso
-  Limite foglio catastrale

QUADRO SINOTTICO

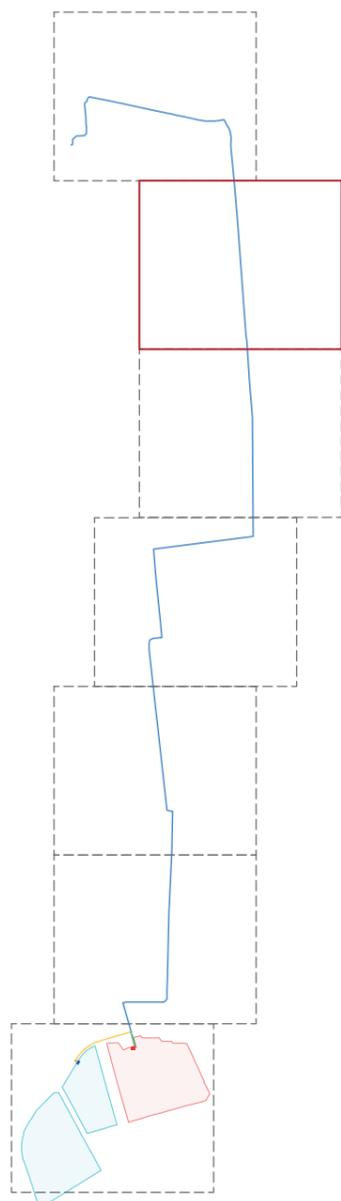

INQUADRAMENTO CATASTALE - Tav. 06 - Scala 1:2000

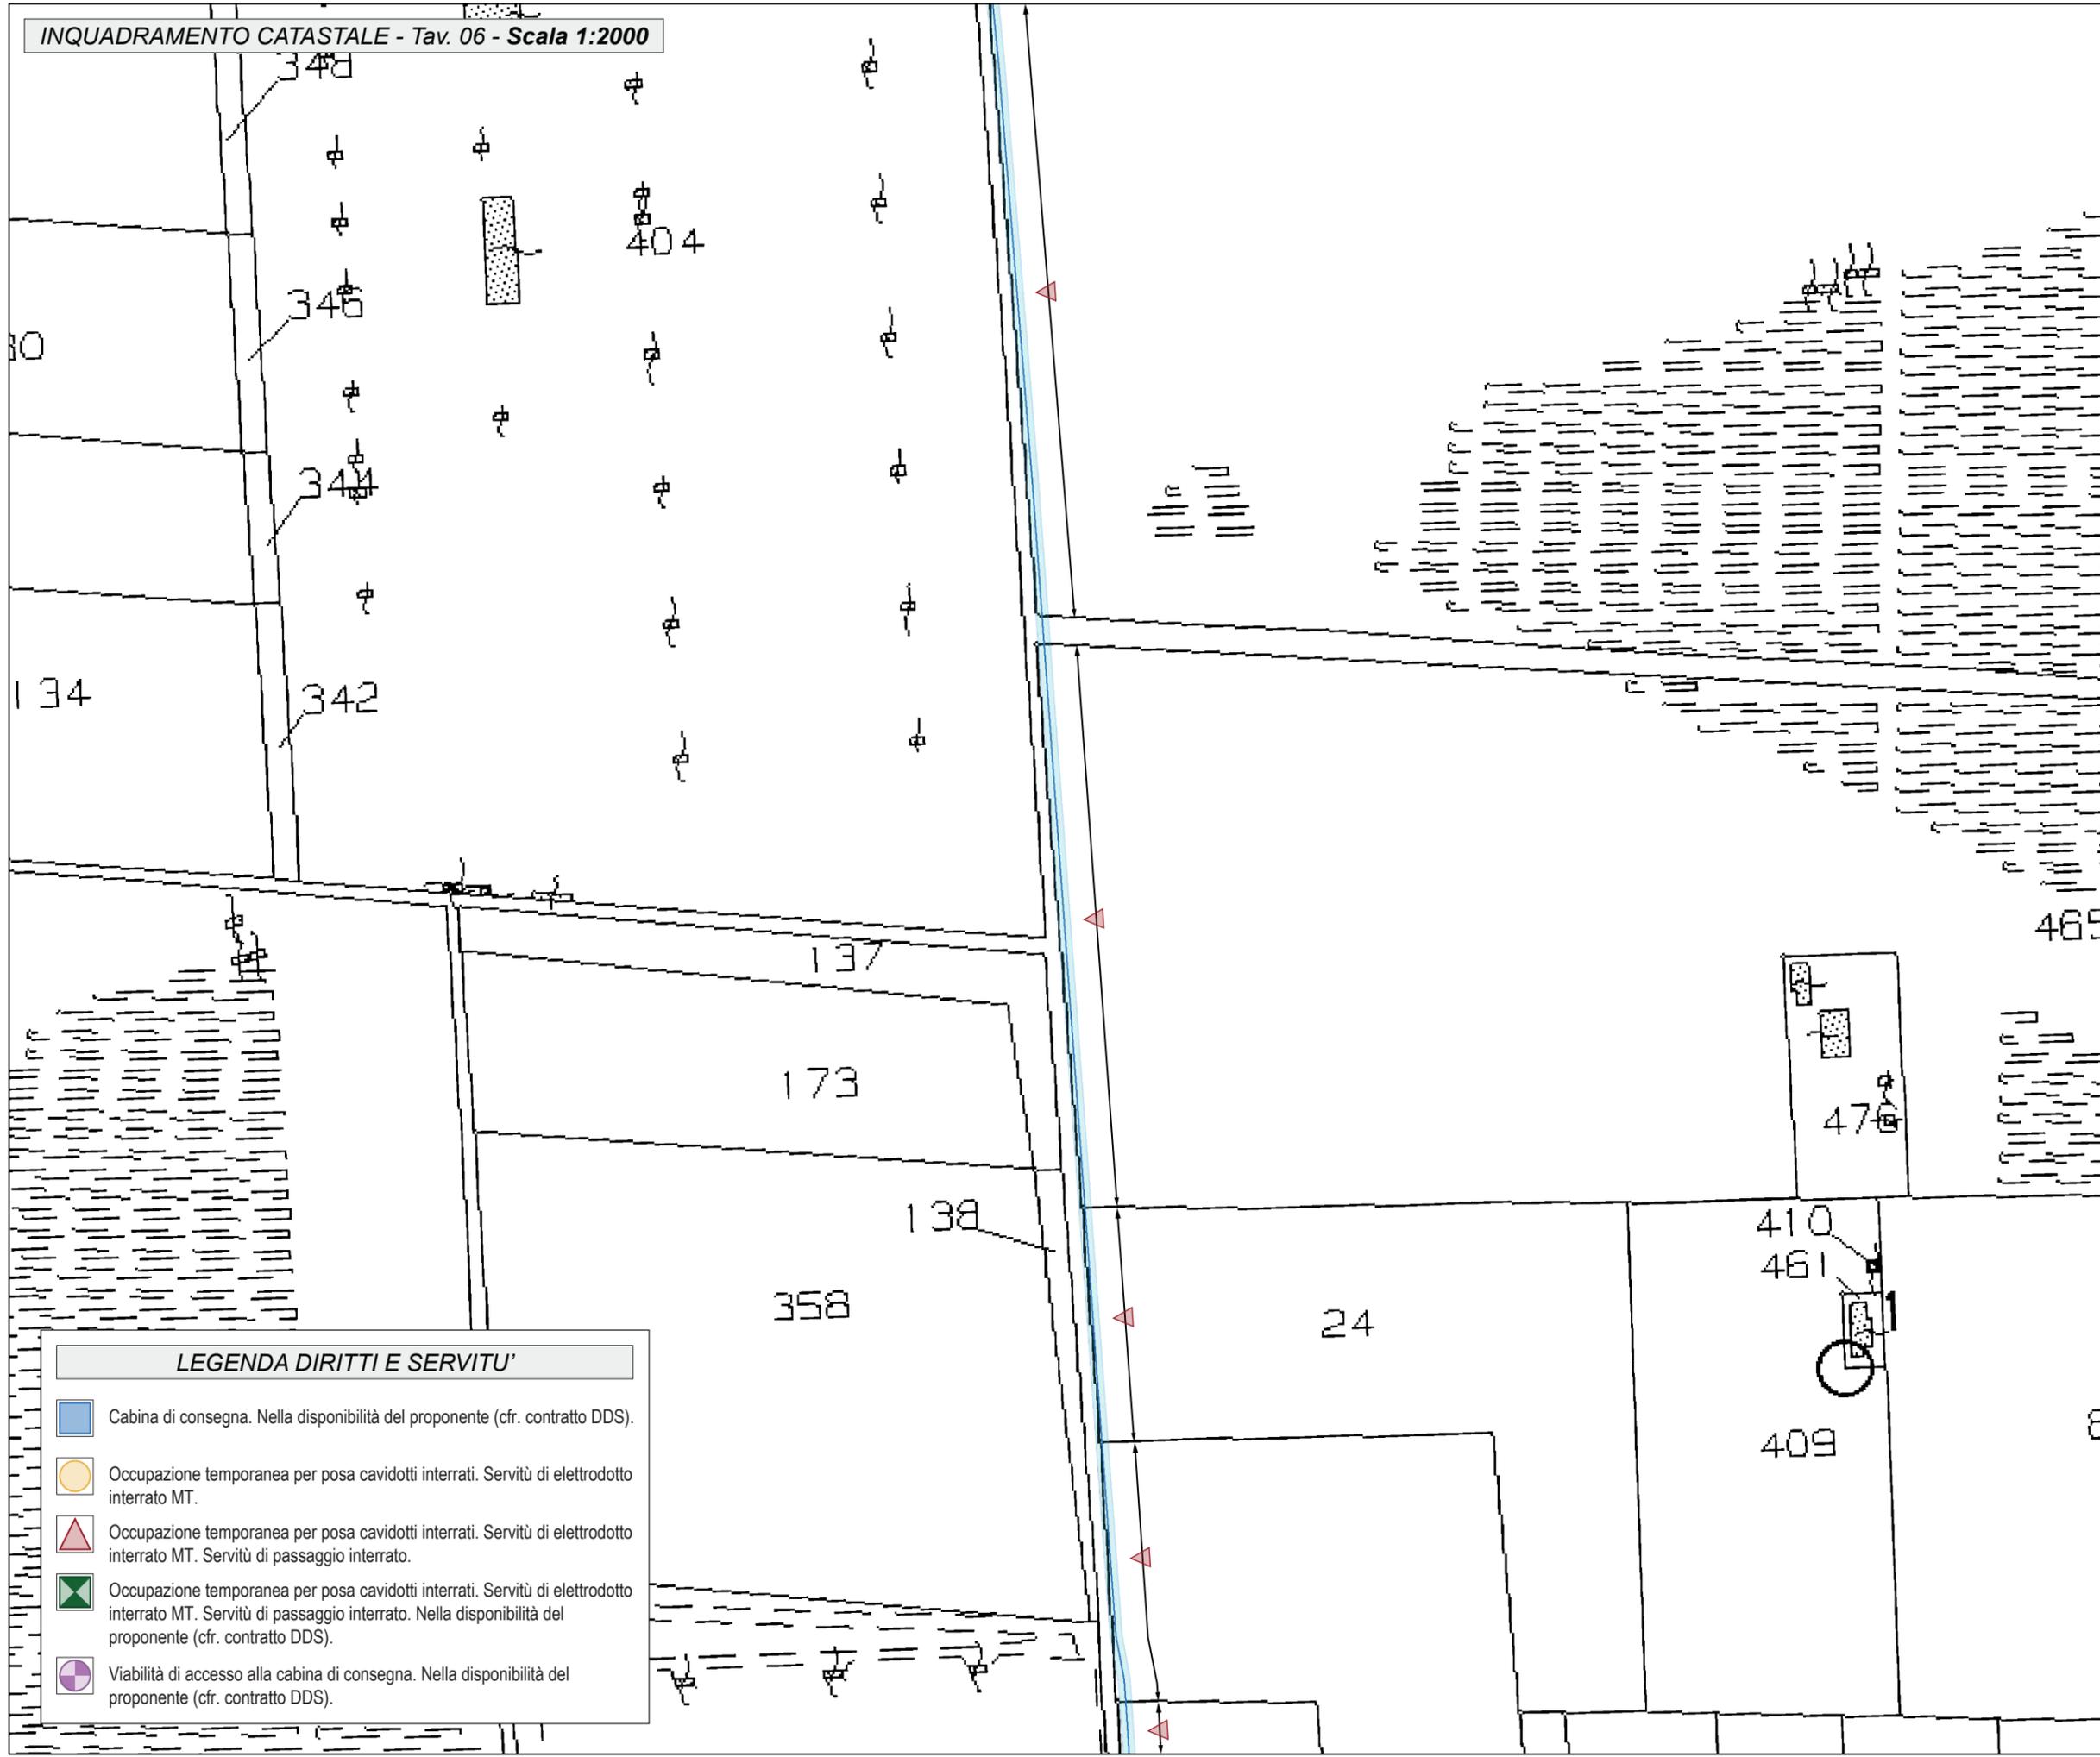


LEGENDA DIRITTI E SERVITU'

-  Cabina di consegna. Nella disponibilità del proponente (cfr. contratto DDS).
-  Occupazione temporanea per posa cavidotti interrati. Servitù di elettrodoto interrato MT.
-  Occupazione temporanea per posa cavidotti interrati. Servitù di elettrodoto interrato MT. Servitù di passaggio interrato.
-  Occupazione temporanea per posa cavidotti interrati. Servitù di elettrodoto interrato MT. Servitù di passaggio interrato. Nella disponibilità del proponente (cfr. contratto DDS).
-  Viabilità di accesso alla cabina di consegna. Nella disponibilità del proponente (cfr. contratto DDS).

LEGENDA

- Linea di connessione MT
- Cavidotto Impianto A con linea di richiusura
- Cavidotto Impianto B con linea di richiusura
- Cabina di consegna Impianto A (CR 314498688)
- Cabina di consegna Impianto B (CR 314498848)
- Area impianto Brindisi A
- Area impianto Brindisi B
- Viabilità di accesso
- Limite foglio catastale

QUADRO SINOTTICO

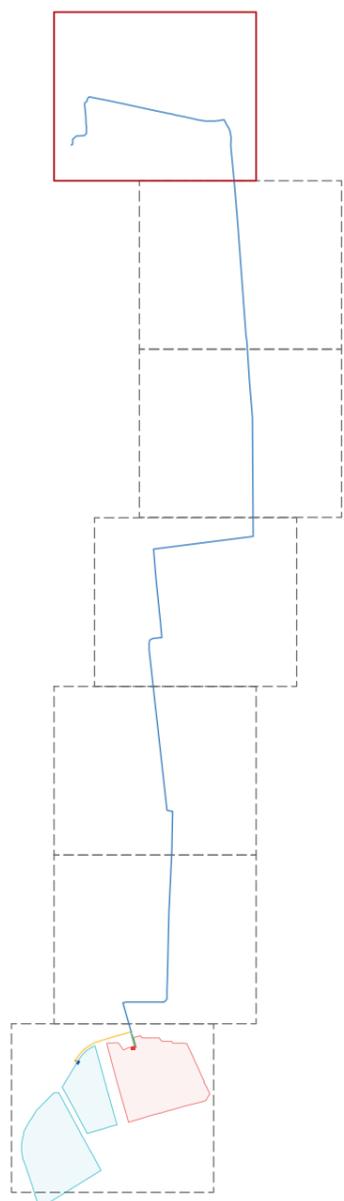

INQUADRAMENTO CATASTALE - Tav. 07 - Scala 1:2000

LEGENDA DIRITTI E SERVITU'

- Cabina di consegna. Nella disponibilità del proponente (cfr. contratto DDS).
- Occupazione temporanea per posa cavidotti interrati. Servitù di elettrodotto interrato MT.
- Occupazione temporanea per posa cavidotti interrati. Servitù di elettrodotto interrato MT. Servitù di passaggio interrato.
- Occupazione temporanea per posa cavidotti interrati. Servitù di elettrodotto interrato MT. Servitù di passaggio interrato. Nella disponibilità del proponente (cfr. contratto DDS).
- Viabilità di accesso alla cabina di consegna. Nella disponibilità del proponente (cfr. contratto DDS).

