



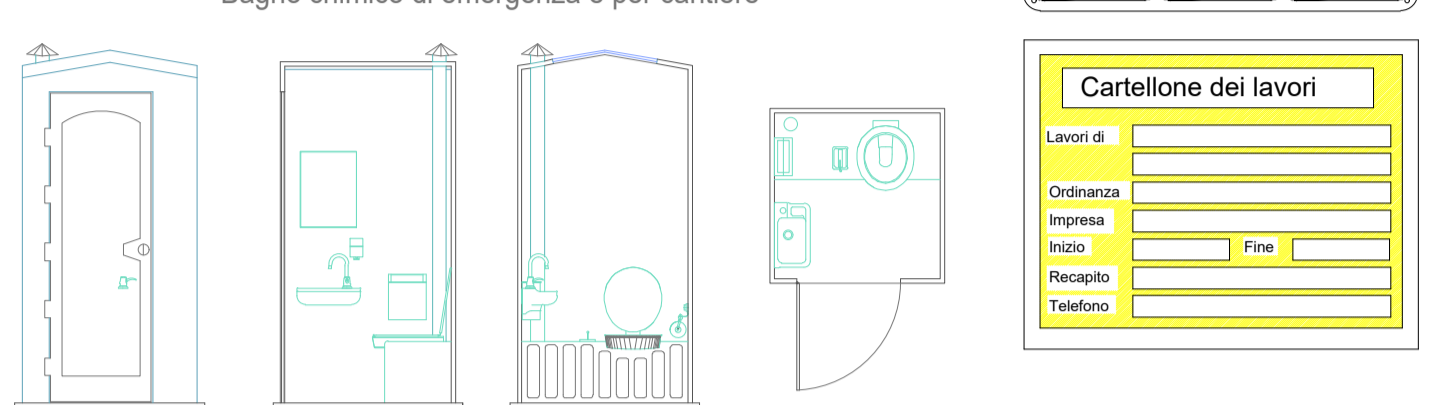

scala 1:1500

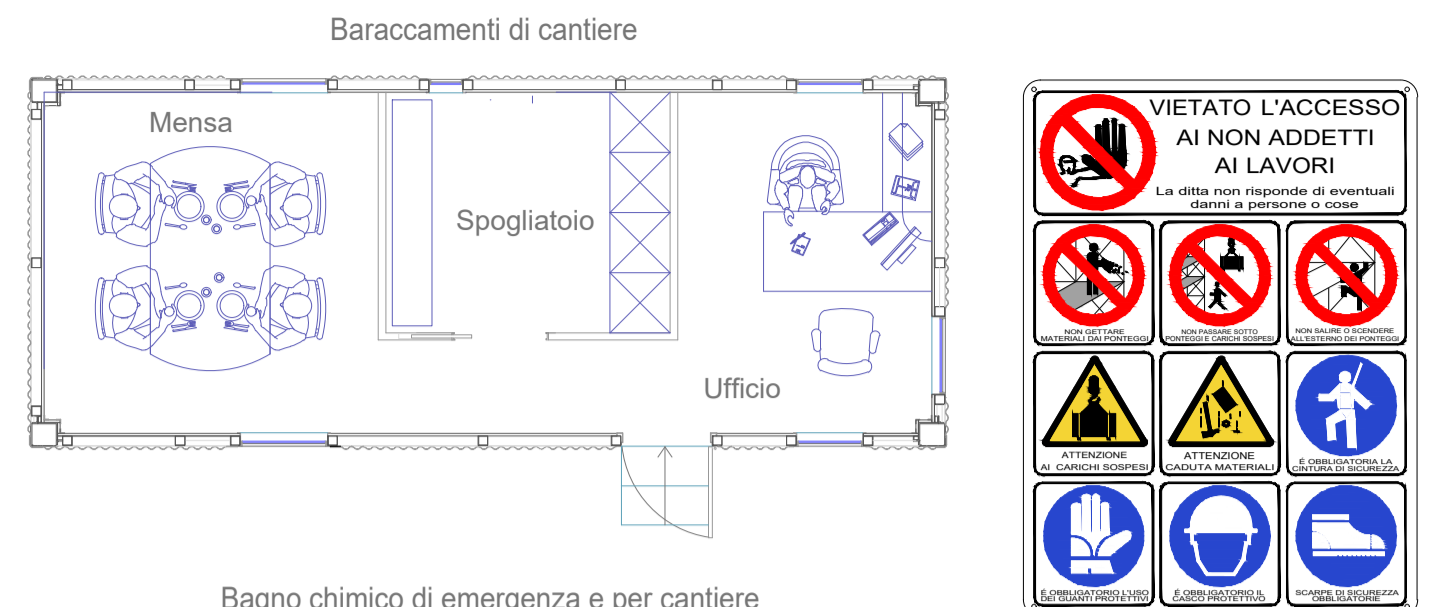

LEGENDA

	BARACCHE DI CANTIERE PER LUI, D.L., IMPRESE / SERVIZI SCIENZI SPOLIATOIO, MENSA, LABORATORI		VIAIBILITÀ DI CANTIERE
	AREA INSTALLAZIONE TRACCKER FV		PRIMO SOCCORSO / EMERGENZA
	AREA DEPOSITO E STOCCAGGIO TEMPORANEO DEL MATERIALE		ESTINTORE
	CABINA DI CONSEGNA/AUTENTE		QUADRO ELETTRICO DI CANTIERE
	LOCALE TECNICO		SEGNALAZIONE USCITA AUTOMEZZI
	MAGAZZINO		LAVORI IN CORSO (Fig. 383 art.31 Nuovo Codice della Strada)
	POWER STATION		LIMITI DI VELOCITÀ (Fig. 50 art. 116 Nuovo Codice della Strada)
	STRADA IN TERRA STABILIZZATA LARGHEZZA 4.00 MT		RECINZIONE CON CANCELLI DI ACCESSO ED ALBERI PERMETRALI

**REGIONE PUGLIA
COMUNE DI BRINDISI (BR)**

Proponente:
VRE.2 SRL
Via Luigi Galvani, 24
20124 - Milano (MI)
C.F./P.IVA:11773270969
pec:vre.2@pecviridisenergia.com

Procedura:
Valutazione di impatto ambientale (art. 23, D.Lgs. 156/06)

Oggetto:
Costruzione ed esercizio di un impianto agrovoltico, costituito da lotto Brindisi A della potenza in immissione pari a 5,485 MW e lotto Brindisi B della potenza in immissione pari a 5,485 MW, con relativo collegamento alla rete elettrica. Comune di Brindisi (BR)

IMPIANTO DI PRODUZIONE: "VRE.2"

ID Progetto del MITE:
Identificatore: 28_PD_D
Scala: 1:1500

Elaborato redatto da:
Dott. Ing. Giada Stella BOLIGNANO
Iscrizione all'Albo n° A. 2508
alla Sezione degli Ingegneri (Ord. Ag.)
Sezione civile e ambientale
Settore di Informazione
DIREZIONE REGIONALE DELL'AMBIENTE
REGIONE PUGLIA

Titolo elaborato:
Layout di Cantiere

PROGETTAZIONE E COORDINAMENTO ARATO Dott. Ing. Giada Stella Maria Bolignano Ordine degli Ingegneri, Prov. di Reggio Calabria, n. A. 2508 Via Dine, 24 - 74023 Grottole (TA) info@aratosrl.com	GEOLOGIA E IDROLOGIA Dott. Geol. Rita Amali Ordine dei Geologi della Puglia, n. 495 Via Grandi 142, 74122 Taranto - Lame (TA) r.amali7183@gmail.com
OPERE ELETTRICHE BFP Studio Tecnico BFP SRL Dott. Ing. Danilo Pomponio Ordine degli Ingegneri, Prov. di Bari, n. A6222 Via Degli Amatori, 8 - 70026 Modugno (BA) info@bfgroup.net	IDRAULICA HD Pro S.r.l. Dott. Ing. Salvatore Verrodo Ordine degli Ingegneri, Prov. di Bari, n. A6736 c.so A. De Gasperi 528/C, 70125 Bari studio@hdro.it
ACUSTICA Dott. Ing. Marcello Lufano Ordine degli Ingegneri, Prov. di Taranto, n. A2166 via Costa 25b - 74027 S. Giorgio Jonico (TA) marcellolufano@gmail.com	STUDIO PEDO-AGRONOMICO Agr. Vittorio Palmisano Dott. Agr. Vittorio Palmisano Ordine dei Dottori Agronomi e Forestali, Prov. di Taranto, n. 294 Via Enrico Fermi 43, 74019 Palagiano (TA) vitt.palmisano@gmail.com
ARCHEOLOGIA MUSEION Soc. Coop. Dott. Archeologa Paola Iacovazzo Via del Tribunale Tarantino 8, 74123 Taranto (TA) museion-archeologia@libero.it	STRUTTURE ED OPERE CIVILI Dott. Ing. Giuseppe Furnari Ordine degli Ingegneri, Prov. di Catania, n. A6223 Viale del Risorg. 44 95126 Catania (CT) sep.furnari@gmail.com

Rev.	Data	Descrizione revisione:	Redatto:	Controllato:	Approvato:
0	07/2022	Prima emissione	Ing. Baldacconi	Ing. Bolignano	Ing. Bolignano
1					
2					
3					

Questo documento contiene informazioni di proprietà di VRE.2 S.r.l. e deve essere utilizzato esclusivamente dal destinatario in relazione alle finalità per le quali è stato ricevuto. È vietata qualsiasi forma di riproduzione o di divulgazione senza l'esplicito consenso di VRE.2 S.r.l..