



# LOCALE MAGAZZINO E LOCALE TECNICO

scala 1:50


## PLANIMETRIA

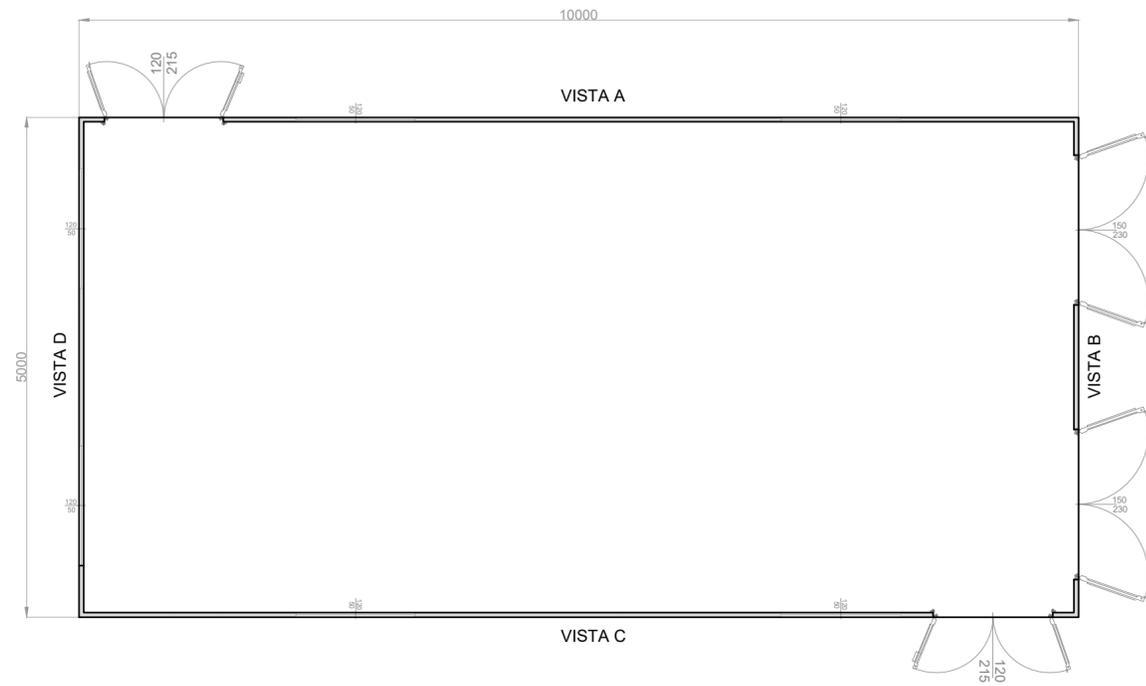


## PROSPETTO VISTA A

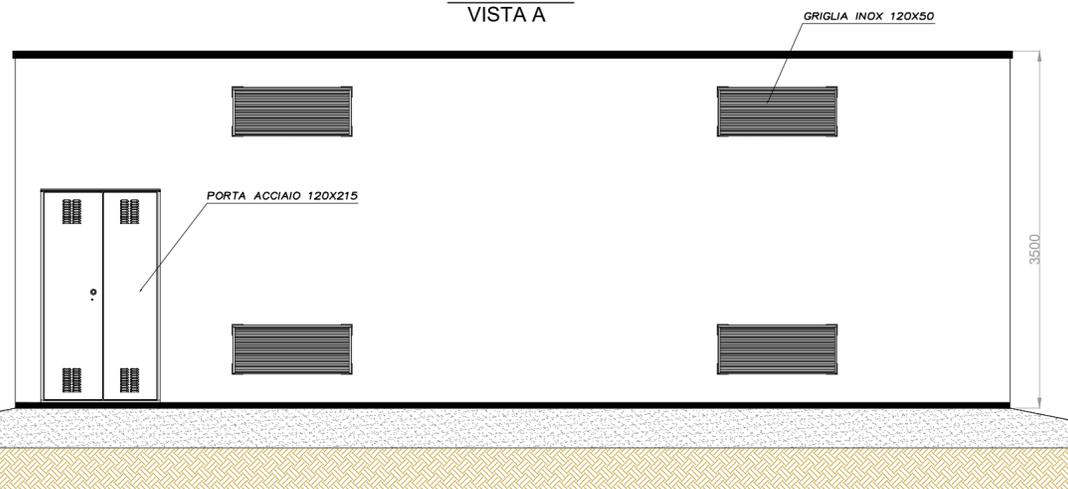


## PROSPETTO VISTA B

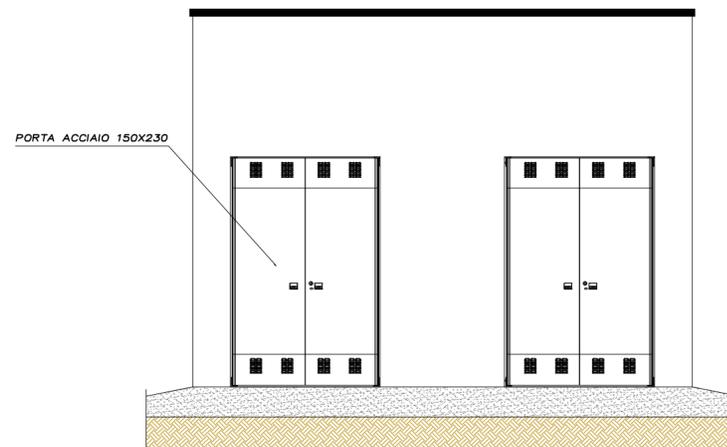

## PROSPETTO VISTA C

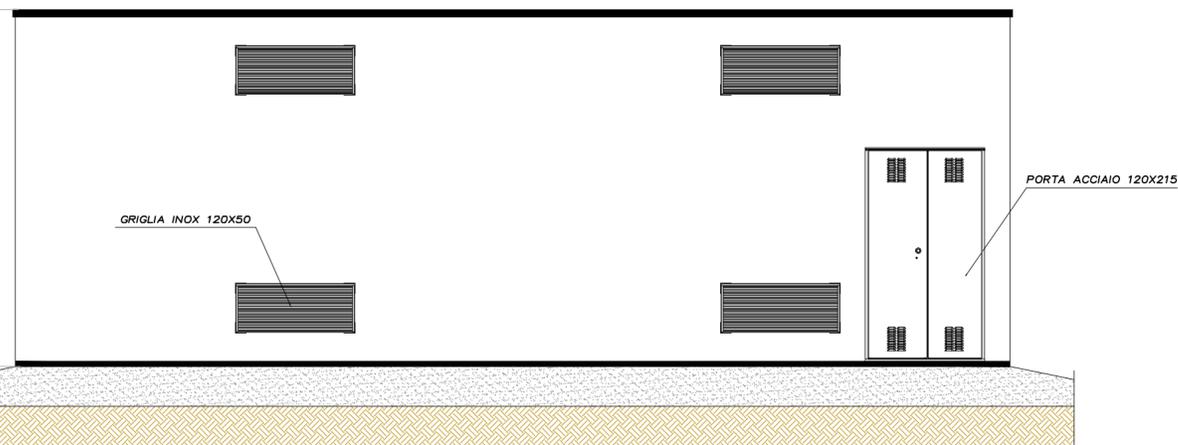

## PROSPETTO VISTA D

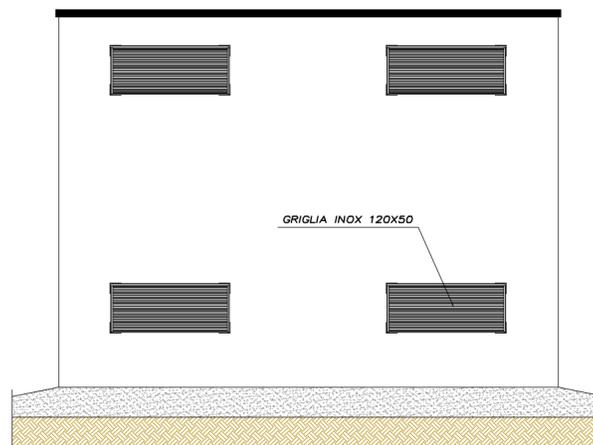

## REGIONE PUGLIA COMUNE DI BRINDISI (BR)



Proponente:

**VRE.2 SRL**  
Via Luigi Galvani, 24  
20124 - Milano (MI)  
C.F./P.IVA:11773270969  
pec: vre.2@pecviridisenergia.com

Procedura:

Valutazione di impatto ambientale (art. 23, D.Lgs. 156/06)

Oggetto:

Costruzione ed esercizio di un impianto agrovoltaiico, costituito da lotto Brindisi A della potenza in immissione pari a 5,486 MW e lotto Brindisi B della potenza in immissione pari a 5,486 MW, con relativo collegamento alla rete elettrica. Comune di Brindisi (BR)

**IMPIANTO DI PRODUZIONE: "VRE.2"**

Elaborato redatto da:

Dott. Ing. Giada Stella BOLIGNANO  
Iscrizione all'Albo n° A 2508  
alla Sezione degli Ingegneri (Sez. A)  
- Settore civile e ambientale  
- Settore industriale  
- Settore dell'informazione  
ORDINE DEGLI INGEGNERI  
DELLA PROVINCIA DI REGGIO CALABRIA



ID Progetto del MITE:

Identificatore:

76\_PD\_D

Scala:

1:50

Titolo elaborato:

Piante, sezioni e prospetti del locale magazzino e dei locali tecnici

### PROGETTAZIONE E COORDINAMENTO

Arato SRL  
Dott. Ing. Giada Stella Maria Bolignano  
Ordine degli Ingegneri, Prov. di Reggio Calabria, n. A 2508  
Via Diaz, 74 - 74023 Grottaglie (TA)  
info@aratosrl.com

### GEOLOGIA E IDROLOGIA

Dott. Geol. Rita Amati  
Ordine dei Geologi della Puglia, n. 495  
Via Girasoli 142, 74122 Taranto - Lama (TA)  
r.amati7183@gmail.com

### OPERE ELETTRICHE

Studio Tecnico BFP SRL  
Dott. Ing. Danilo Pomponio  
Ordine degli Ingegneri, Prov. di Bari, n. A6222  
Via Degli Arredatori, 8 - 70026 Modugno (BA)  
info@bfpgroup.net

### IDRAULICA

H2O Pro S.r.l.  
Dott. Ing. Salvatore Vernole  
Ordine degli Ingegneri, Prov. di Bari, n. A5736  
c.so A. De Gasperi 529/C, 70125 Bari  
studio@h2opro.it

### ACUSTICA

Dott. Ing. Marcello Latanza  
Ordine degli Ingegneri, Prov. di Taranto, n. A2166  
Via Costa 25/b - 74027 S. Giorgio Jonico (TA)  
marcellolanza@gmail.com

### STUDIO PEDO-AGRONOMICO

Dott. Agr. Vittorino Palmisano  
Ordine dei Dottori Agronomi e Forestali, Prov. di Taranto, n. 284  
Via Enrico Fermi 43, 74019 Palagiano (TA)  
vitt.palmisano@gmail.com

### ARCHEOLOGIA

MUSEION Soc. Coop.  
Dott. Archeologia Paola Iacovazzo  
Via del Trattarello Tarantino 6, 74123 Taranto (TA)  
museion-archeologia@libero.it

### STRUTTURE ED OPERE CIVILI

Dott. Ing. Giuseppe Furnari  
Ordine degli Ingegneri, Prov. di Catania, n. A6223  
Viale del Rotolo, 44  
95126 Catania (CT)  
sep.furnari@gmail.com

Rev.	Data	Descrizione revisione:	Redatto:	Controllato:	Approvato:
0	07/2022	Prima emissione	Ing. Balzacconi	Ing. Bolignano	Ing. Bolignano
1					
2					
3					

Questo documento contiene informazioni di proprietà di VRE.2 S.r.l. e deve essere utilizzato esclusivamente dal destinatario in relazione alle finalità per le quali è stato ricevuto. E' vietata qualsiasi forma di riproduzione o di divulgazione senza l'esplicito consenso di VRE.2 S.r.l..