

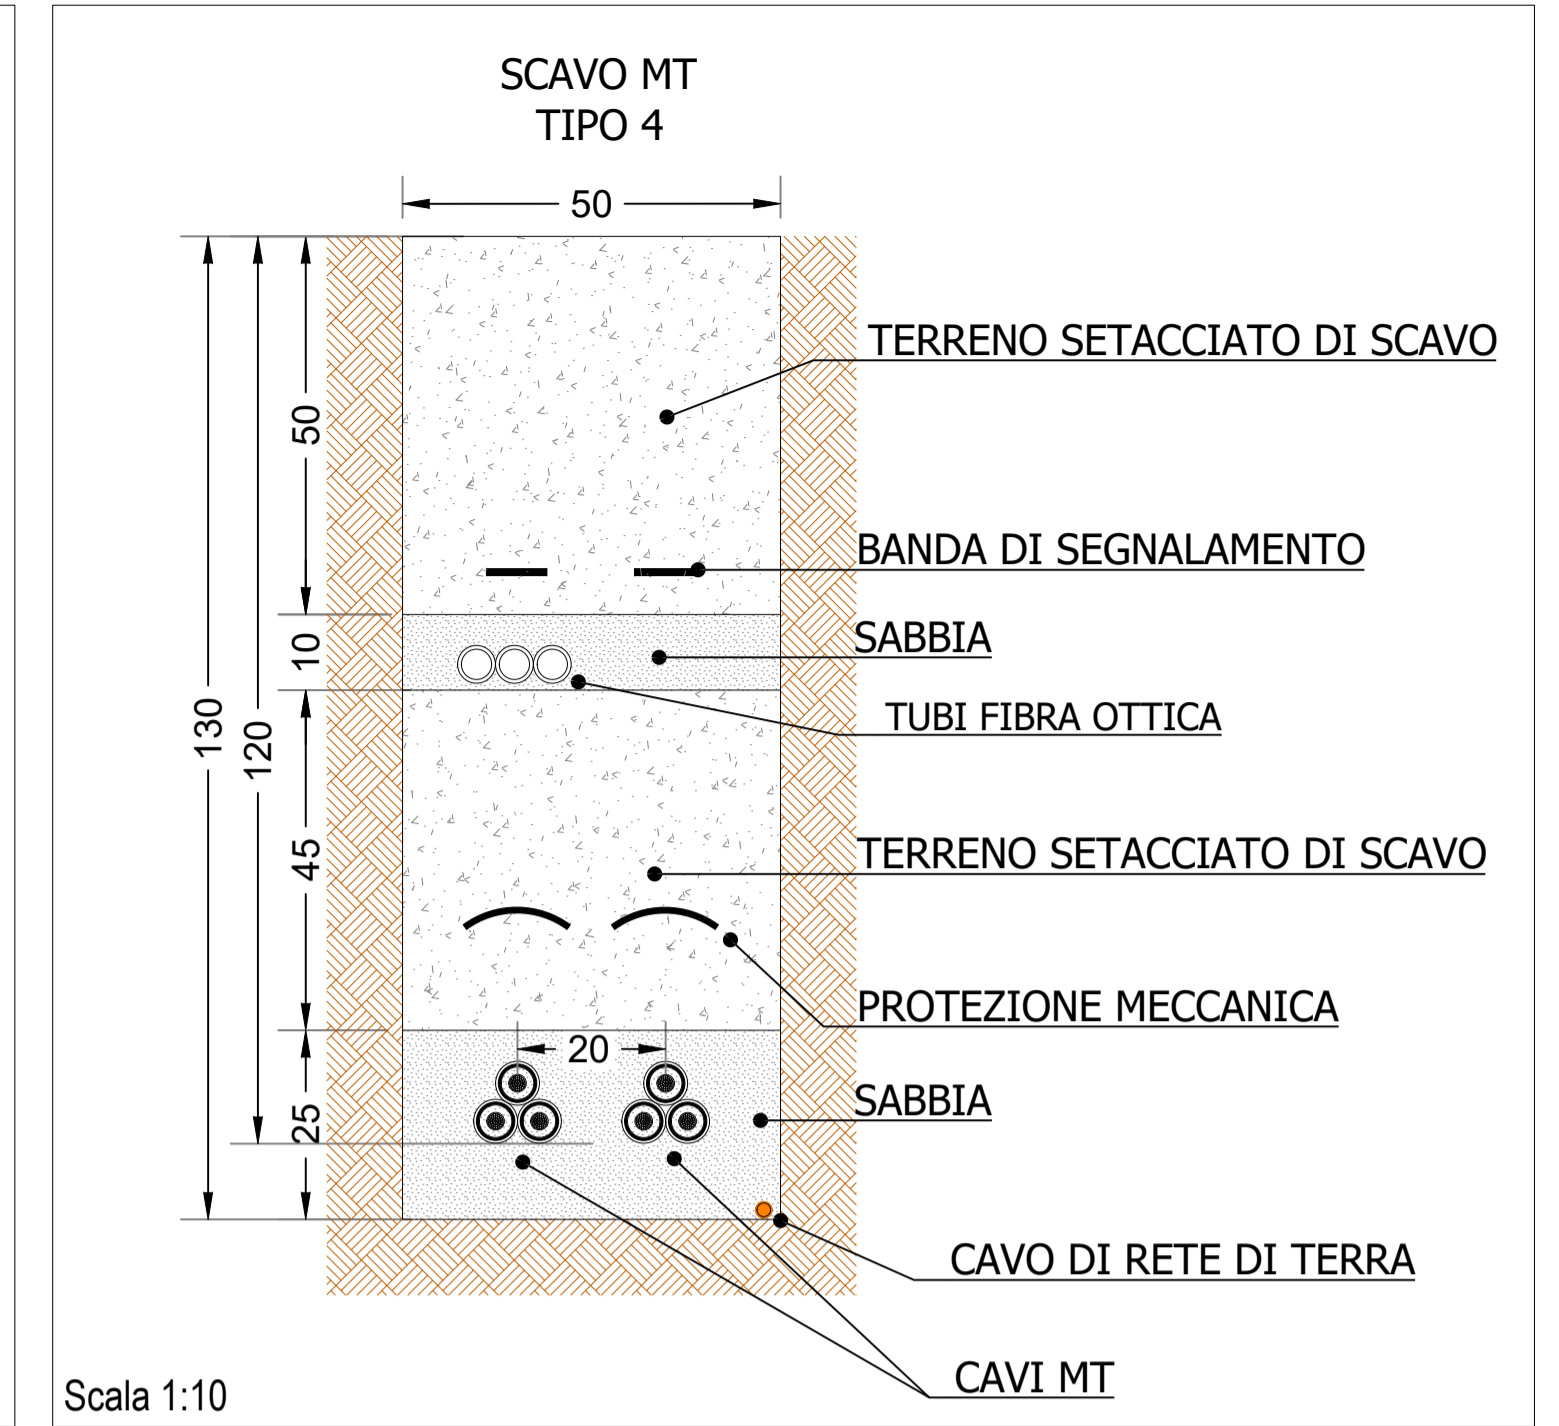
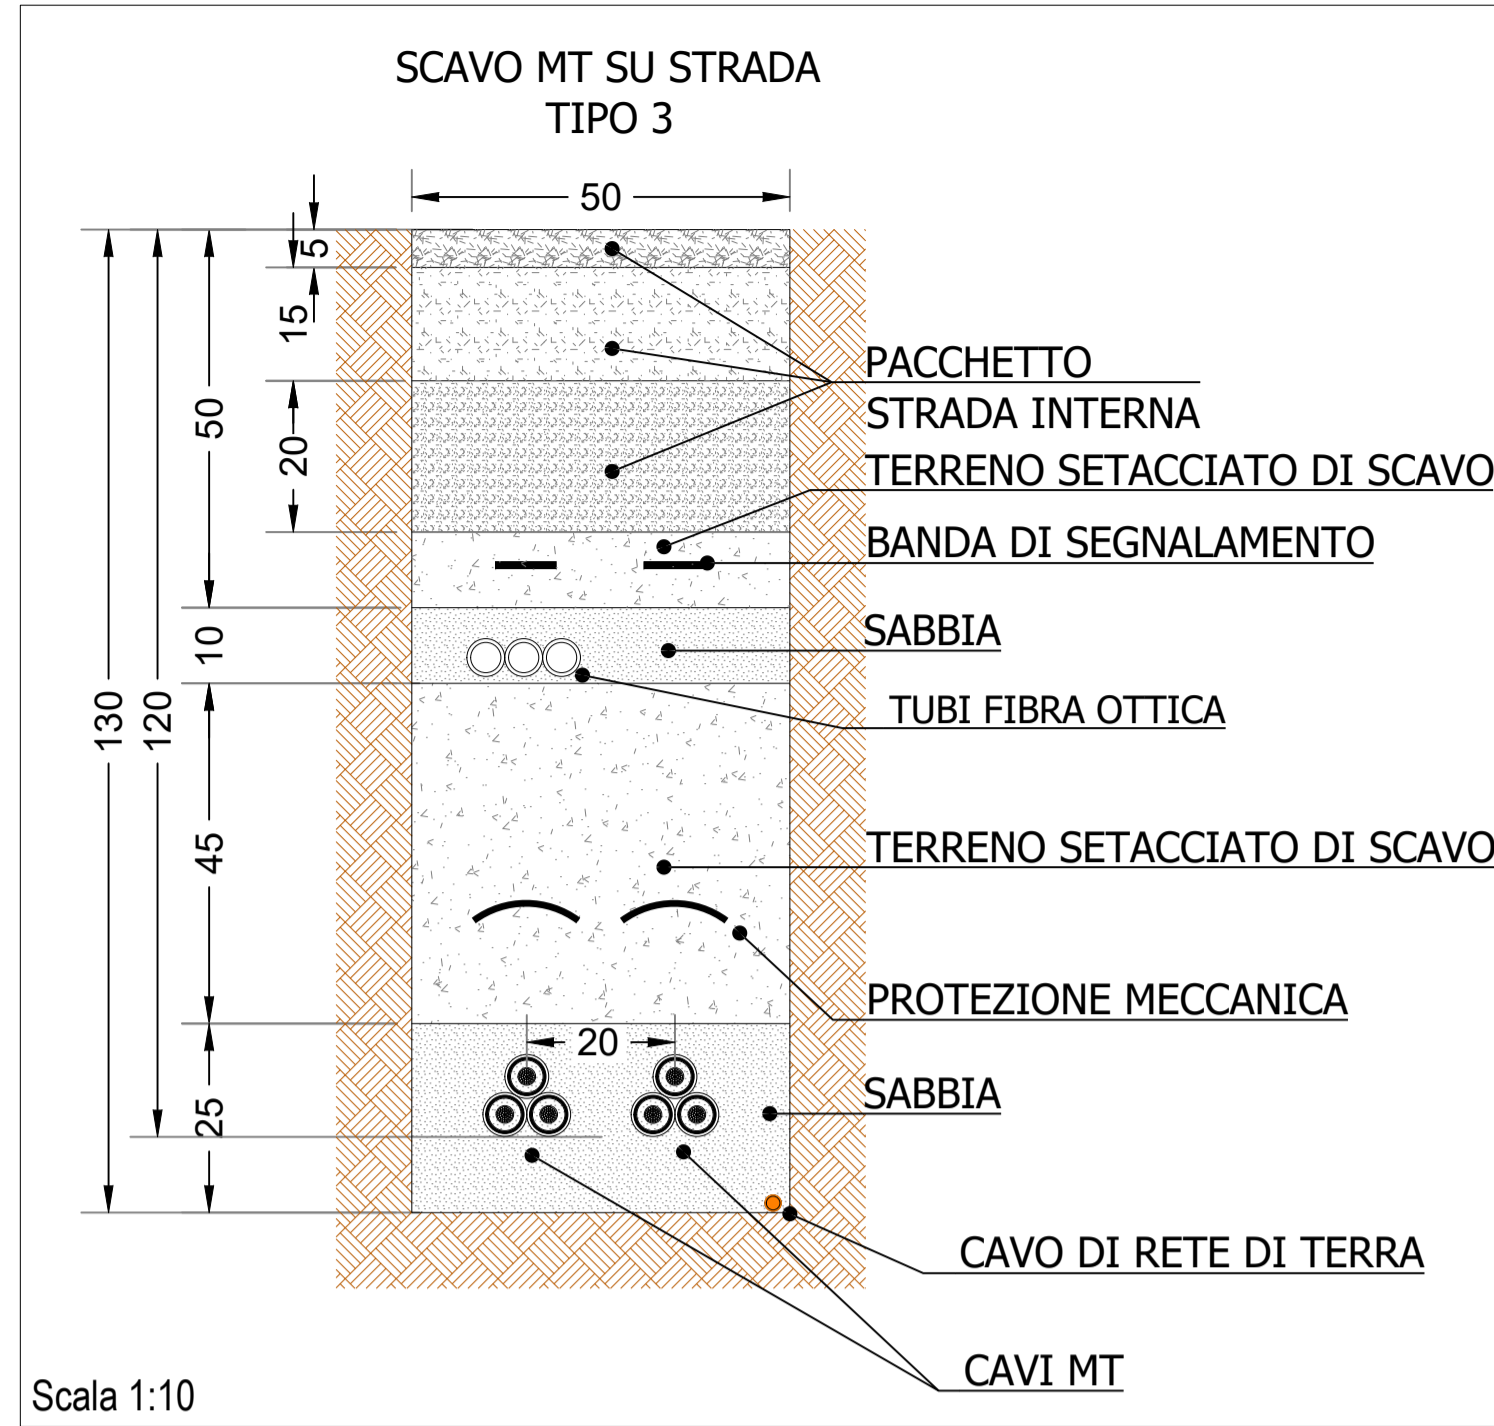
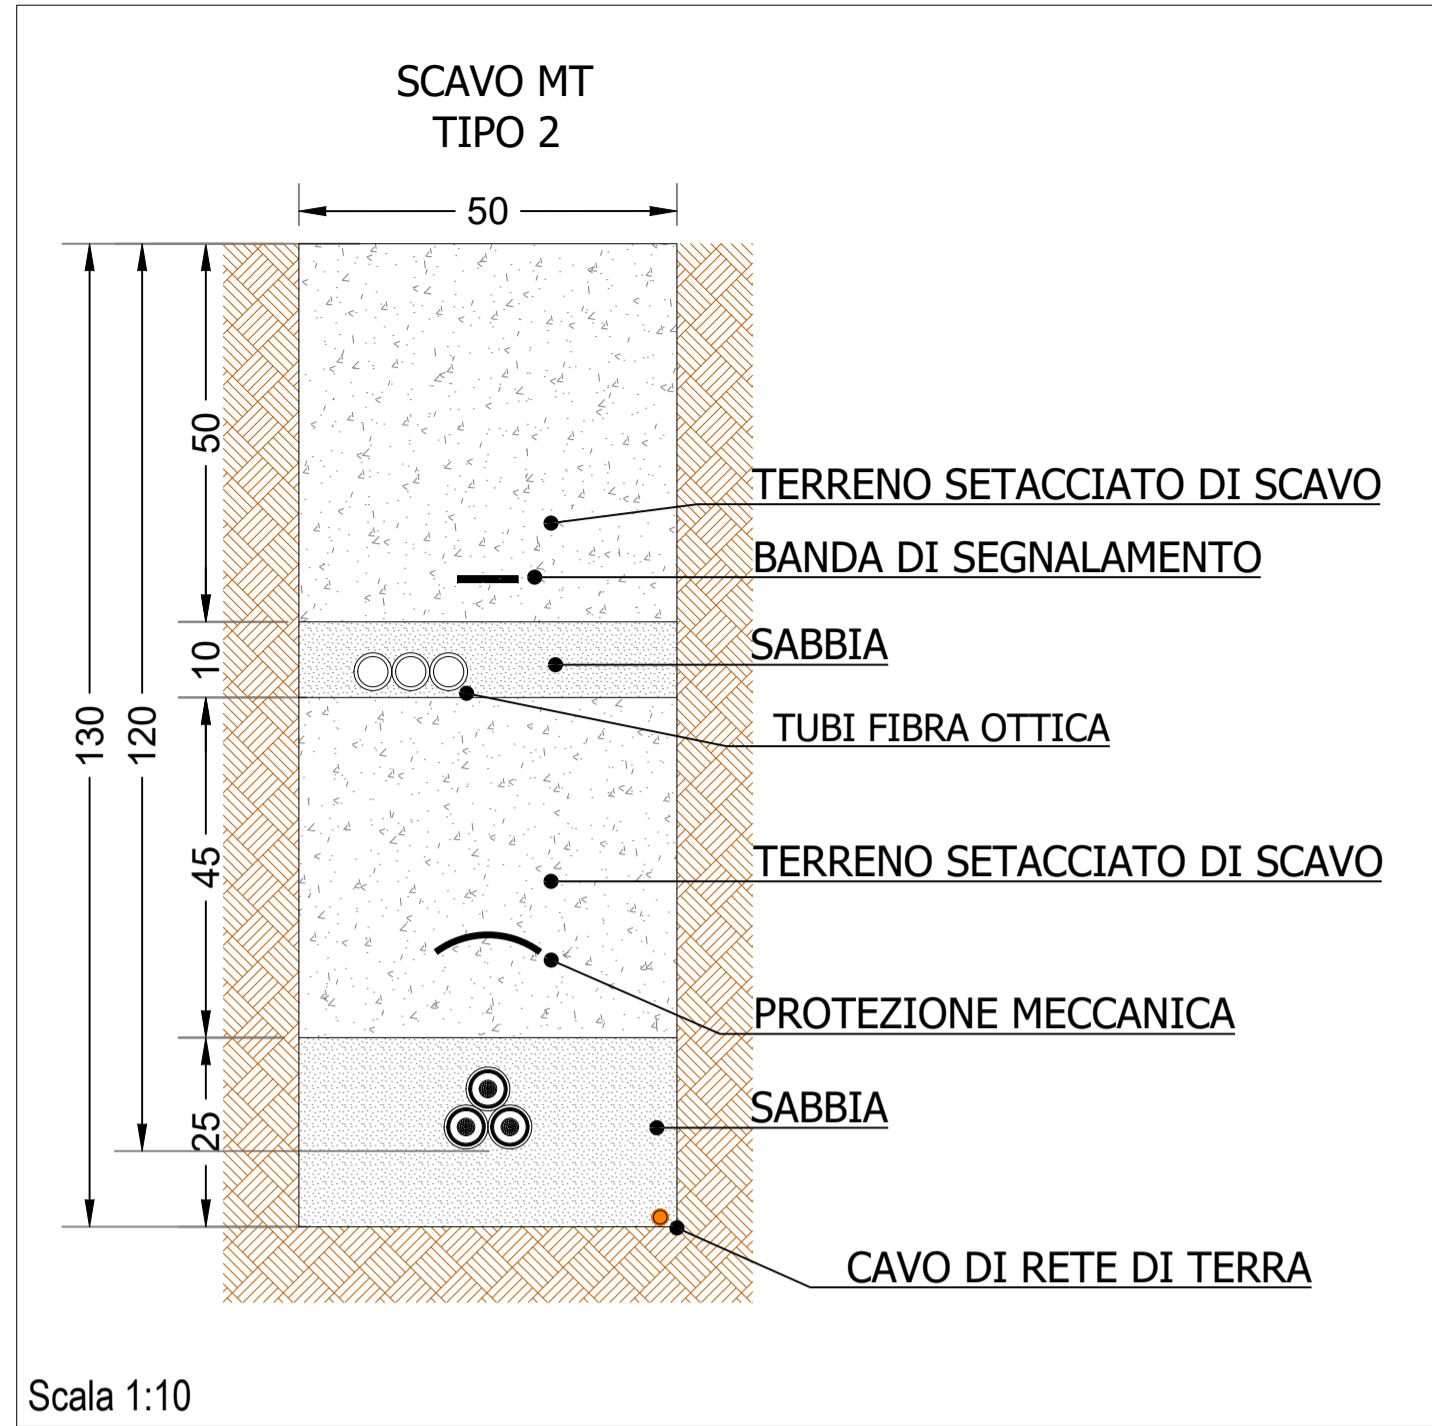
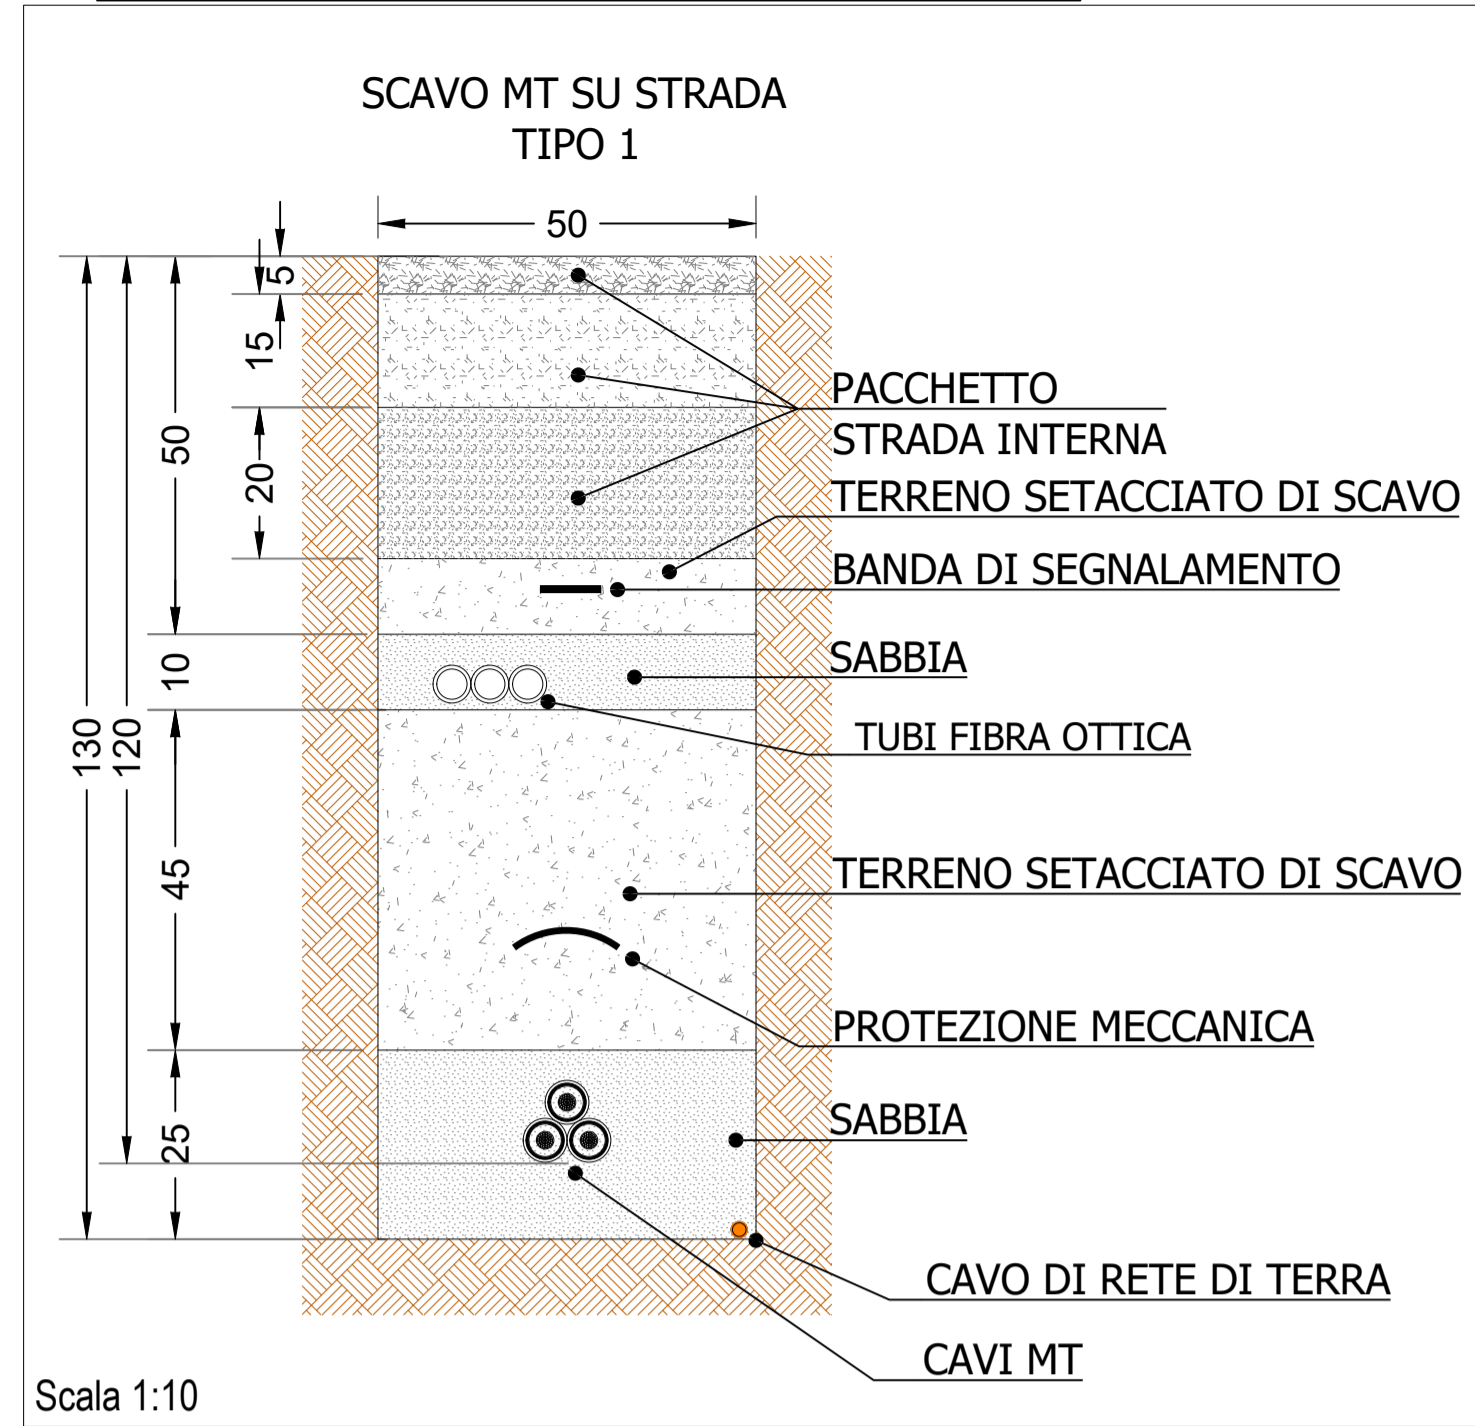
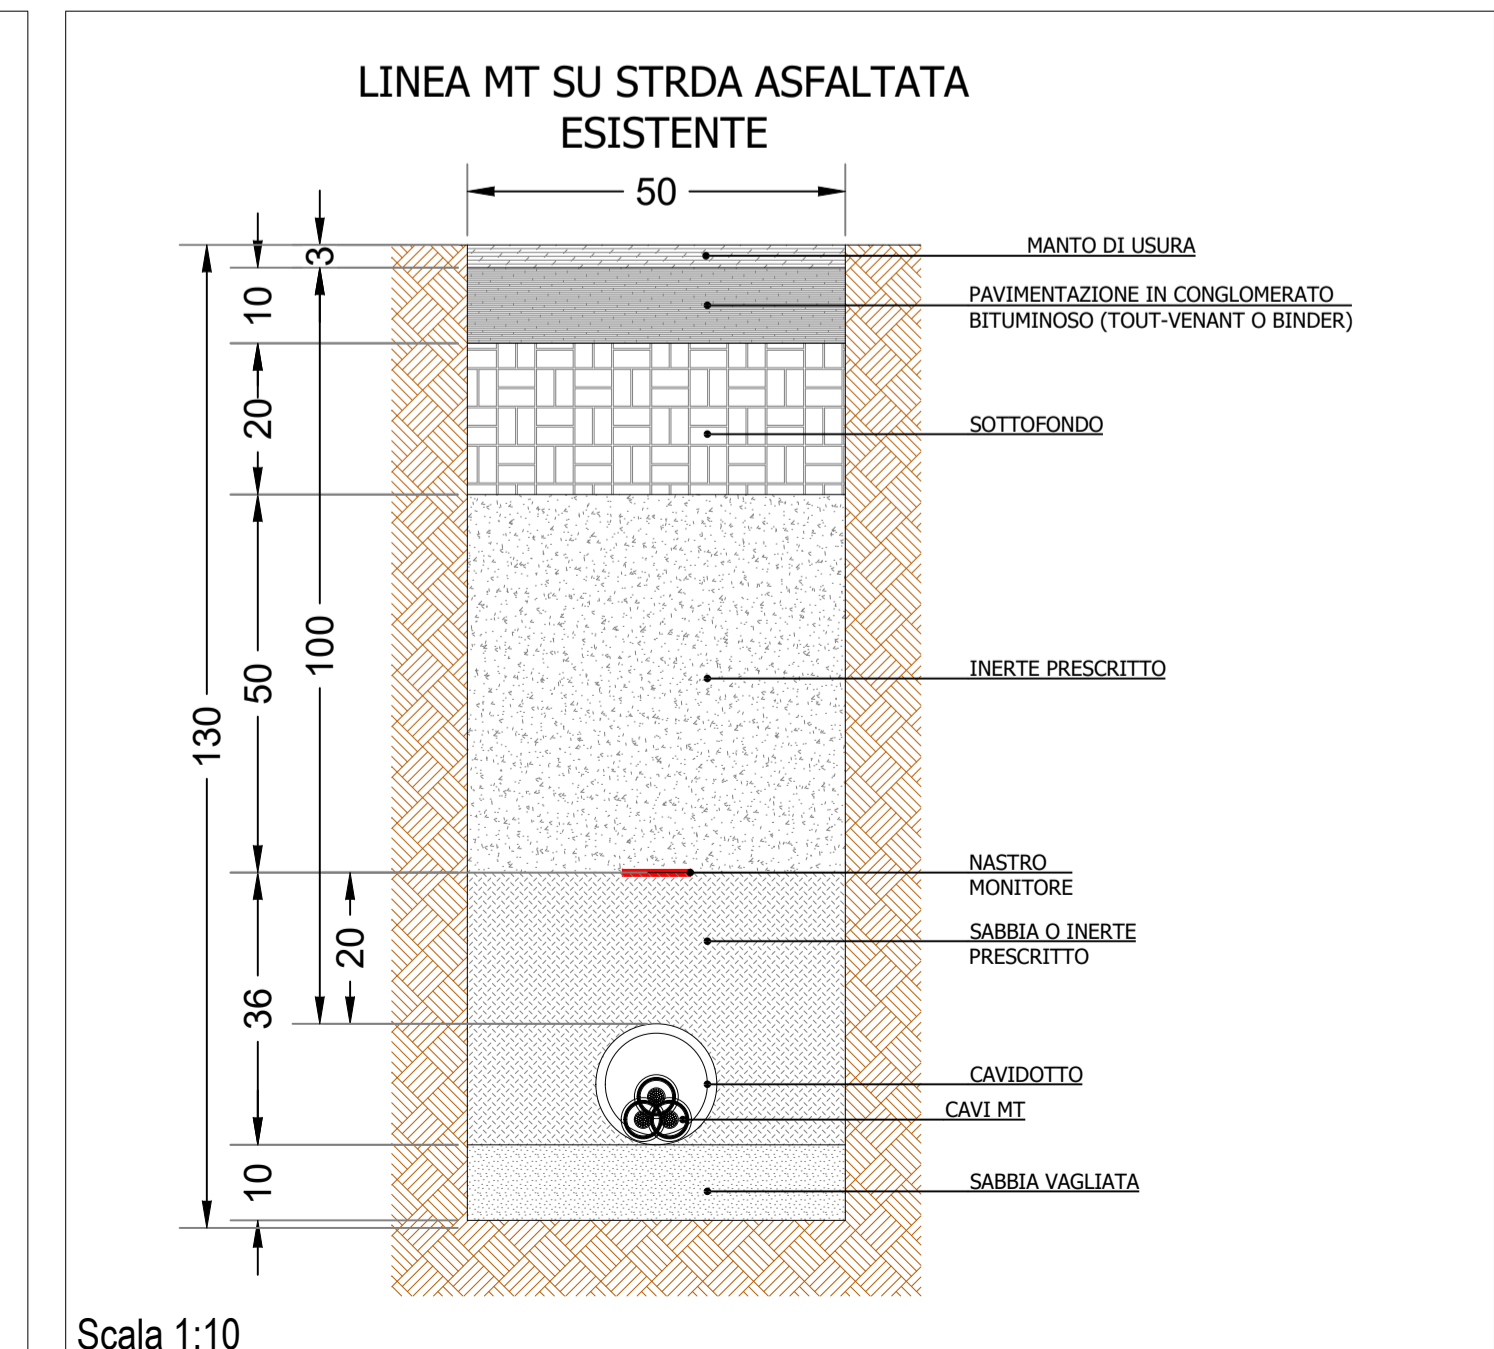
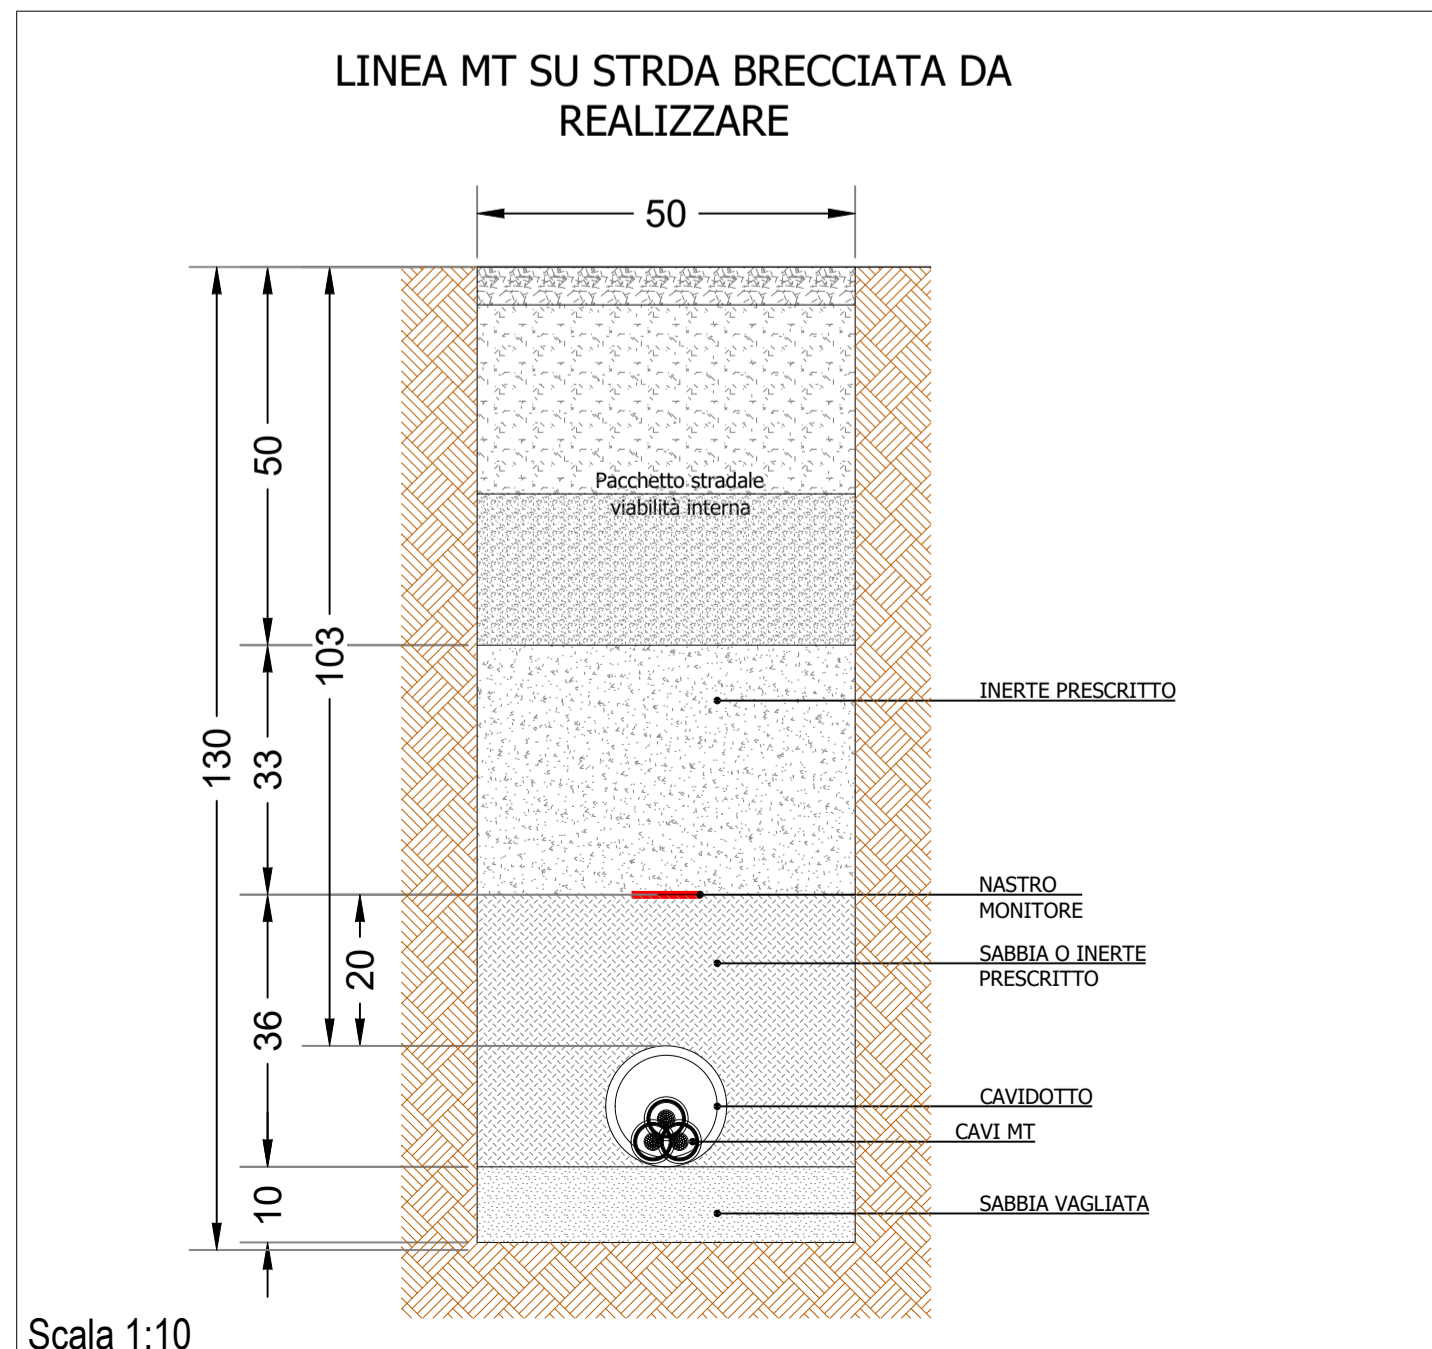
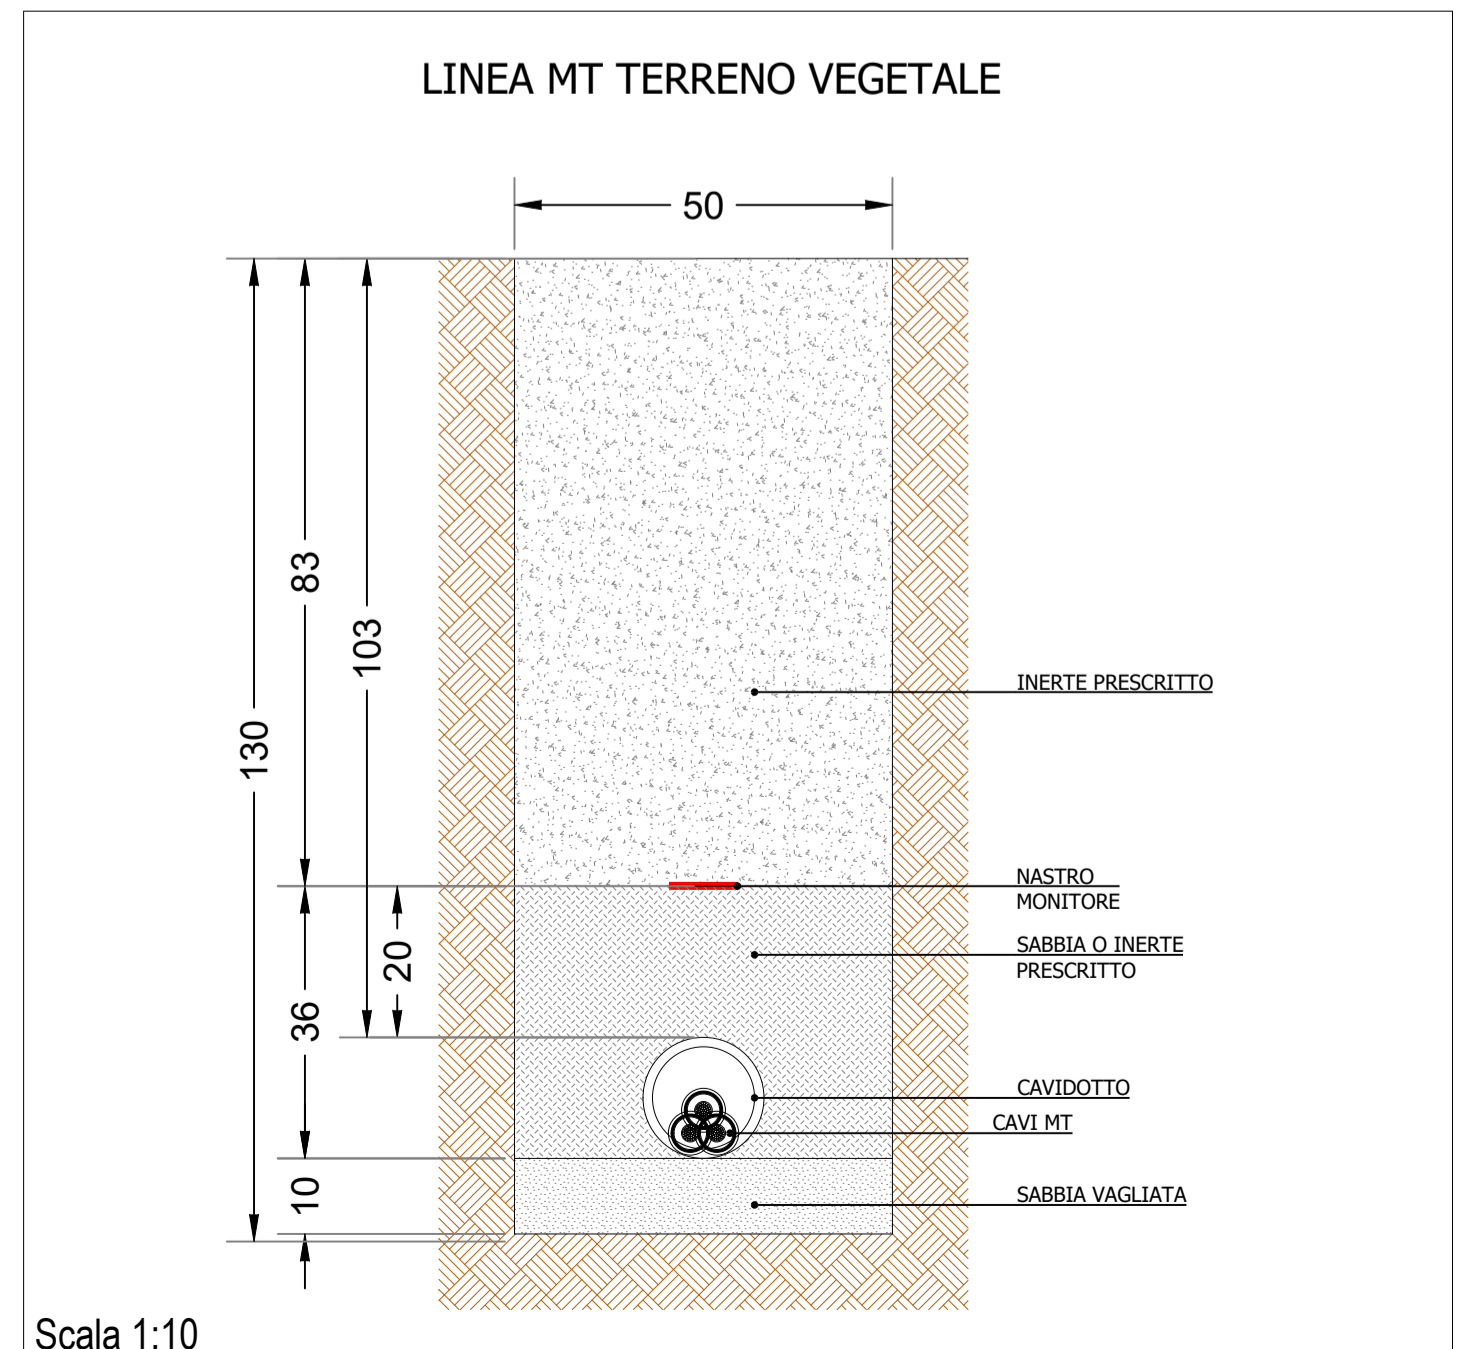
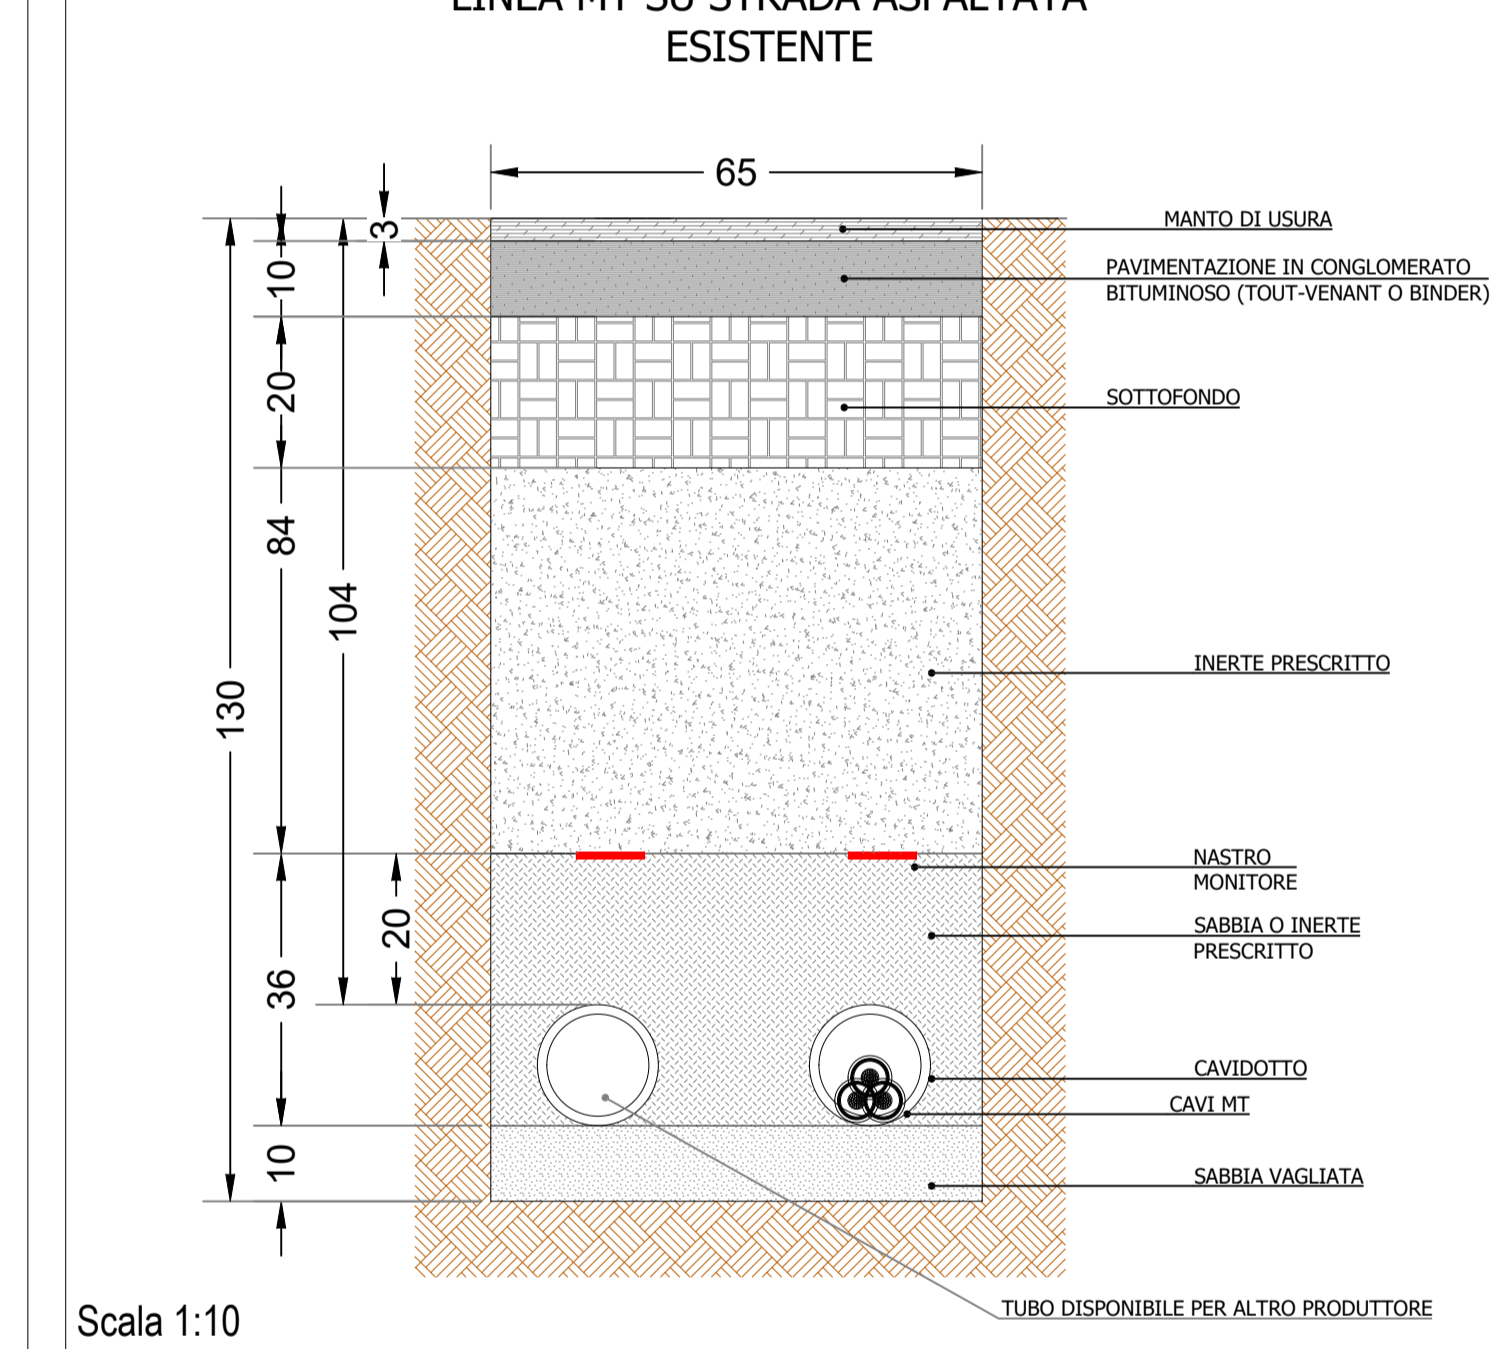


SEZIONI SCAVI MT INTERNI AGLI IMPIANTI FOTVOLTAICI

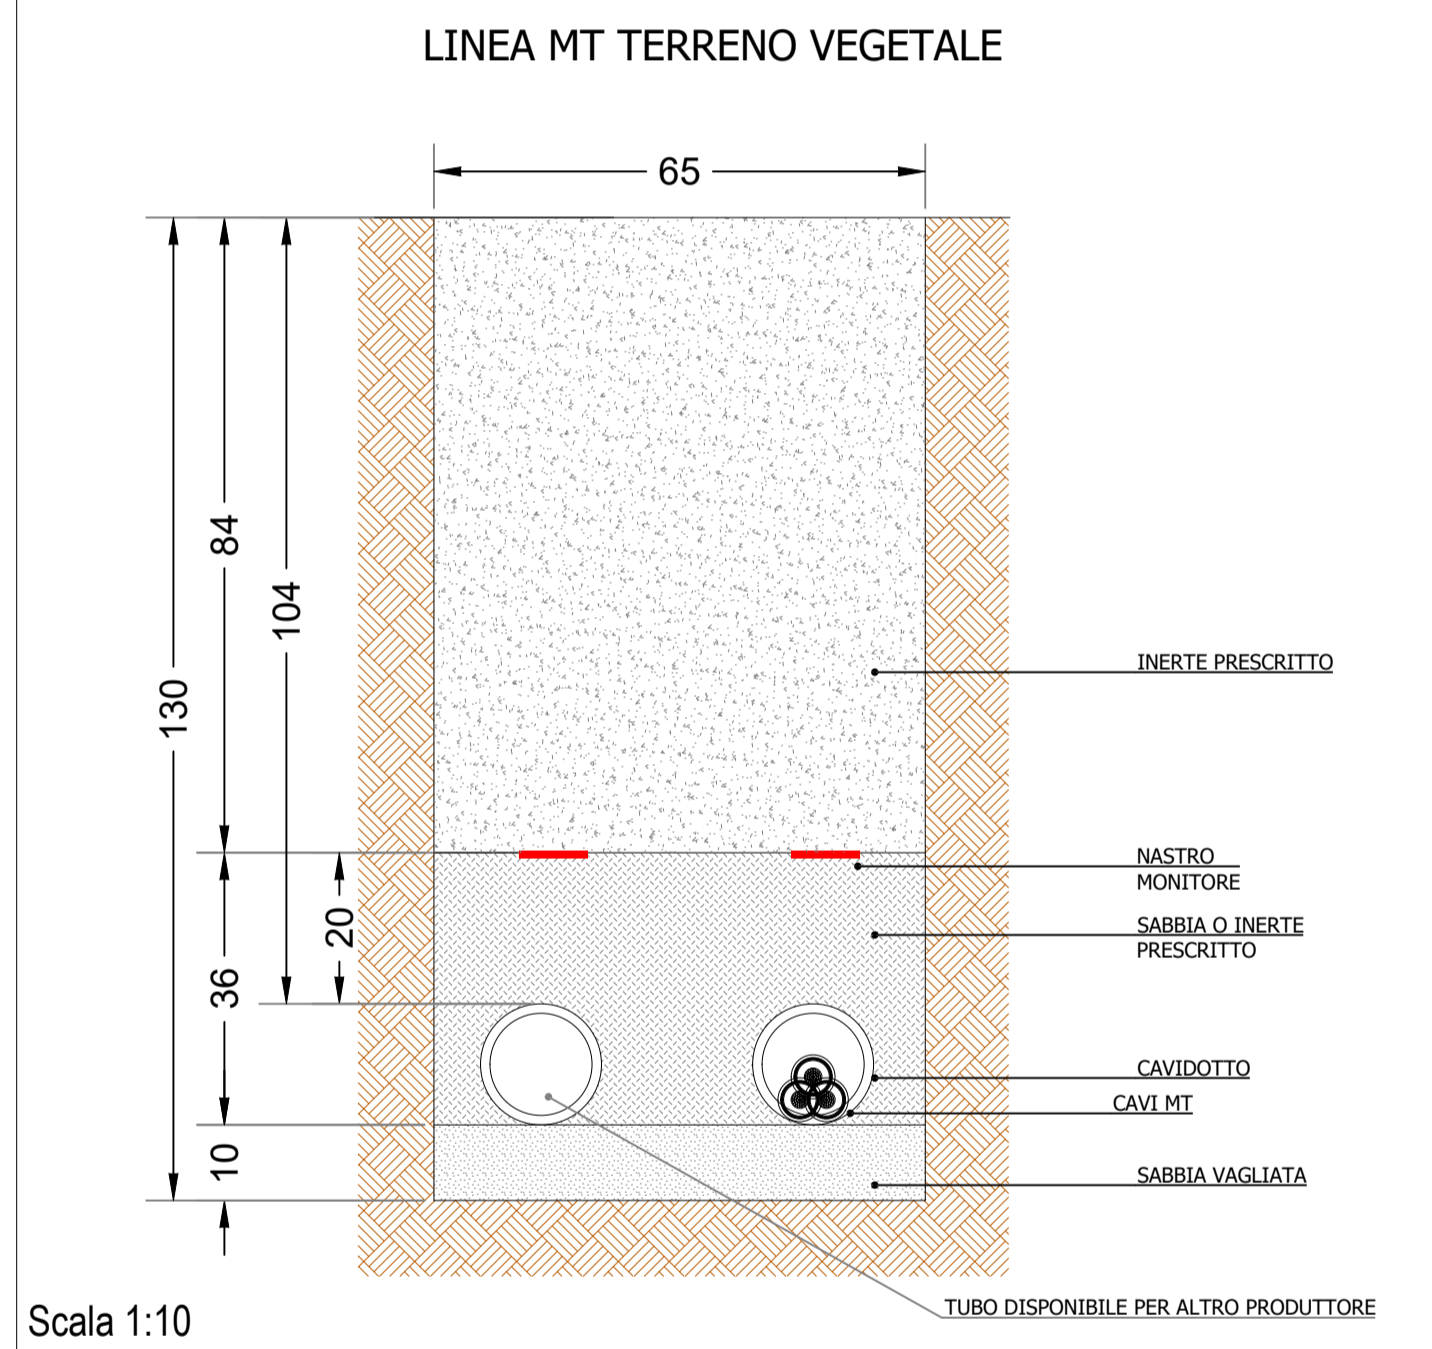

SEZIONI SCAVI MT ESTERNI AGLI IMPIANTI FOTVOLTAICI

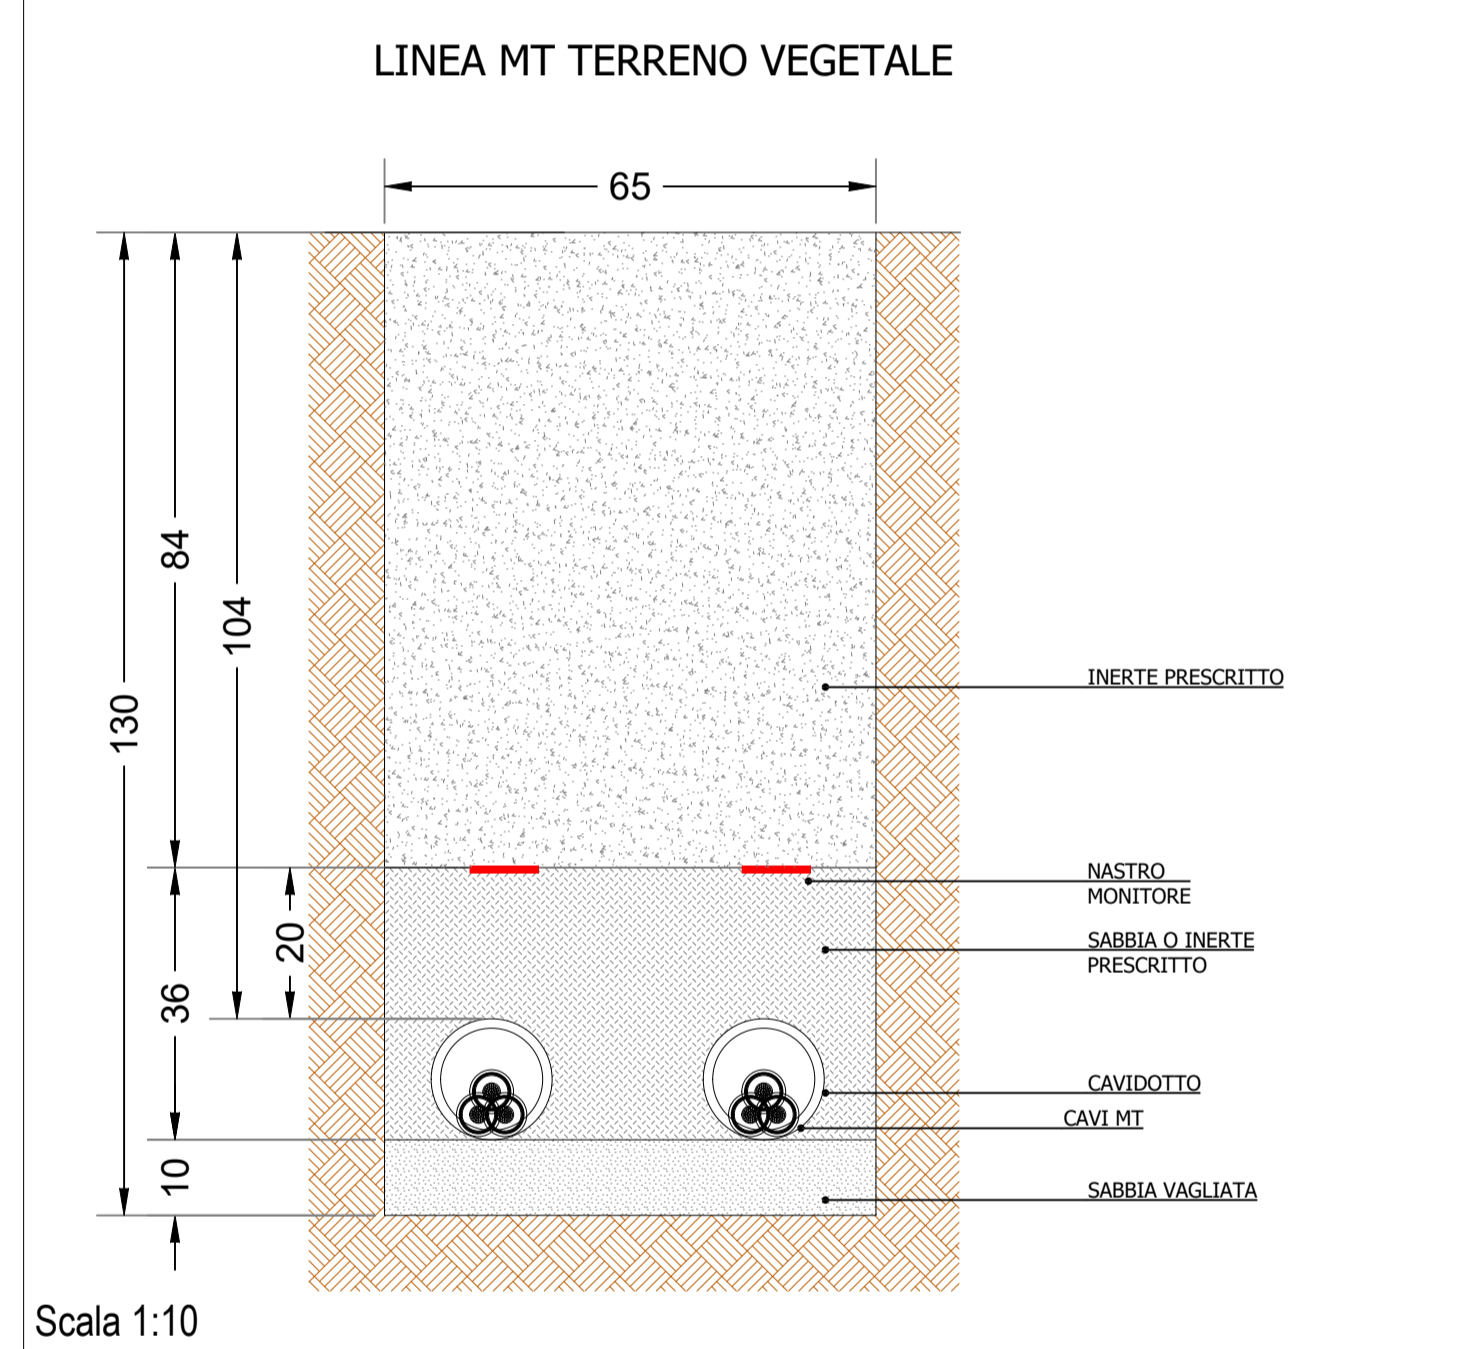

**REGIONE PUGLIA
COMUNE DI BRINDISI (BR)**

Proponente:
VRE.2 SRL
Via Luigi Galvani, 24
20124 - Milano (MI)
C.F./P.IVA: 11773270969
pec: vre.2@pecviridisenergia.com

Procedura:
Valutazione di impatto ambientale (art. 23, D.Lgs. 156/06)

Oggetto:
Costruzione ed esercizio di un impianto agrovoltaico, costituito da lotto Brindisi A della potenza in immissione pari a 5,486 MW e lotto Brindisi B della potenza in immissione pari a 5,486 MW, con relativo collegamento alla rete elettrica. Comune di Brindisi (BR)

IMPIANTO DI PRODUZIONE: "VRE.2"

ID Progetto del MITE:
Identificatore:
78_PD_D
Scala:
1:10

Elaborato redatto da:
INGEGNERE DANILLO POMPONIO
Sez. A - 6222
di CILE ARABENTALE di INDUSTRIALIZZAZIONE di IMPERATORIAZIONE
PROVINCIA DI BARI

Progettazione e coordinamento:
ARATO SRL
Dott. Ing. Giada Stella Maria Bolignano
Ordine degli Ingegneri, Prov. di Reggio Calabria, n. A 2508
Via Diaz, 74 - 74020 Girotte (TA)
info@aratosrl.com

OPERE ELETTRICHE:
BFP STUDIO
Dott. Ing. Danilo Pomponio
Ordine degli Ingegneri, Prov. di Bari, n. A6222
Via Degli Amatori, 5 - 70028 Modugno (BA)
info@bfpstudio.net

ACUSTICA:
Dott. Ing. Marcello Lattuca
Ordine degli Ingegneri, Prov. di Taranto, n. A2166
via Costa 25b - 74027 S. Giorgio Jonico (TA)
marcello.lattuca@gmail.com

ARCHEOLOGIA:
MUSEION Svc. Coop.
Dott. Archeologa Paola Iacovazzo
Via del Tribunale Tarantino 6, 74123 Taranto (TA)
museion-archeologia@libero.it

GEOLOGIA E IDROLOGIA:
Dott. Geol. Rita Amali
Ordine dei Geologi della Puglia, n. 495
Via Garibaldi 142, 74122 Taranto - Lama (TA)
r.amali716@gmail.com

IDRAULICA:
H2O H2PRO
Dott. Pro. S.r.l.
Dott. Ing. Salvatore Vernole
Ordine degli Ingegneri, Prov. di Bari, n. A5736
casa A, Via Giuseppe SODIC, 70126 Bari
studio@h2pro.it

STUDIO PEDO-AGRONOMICO:
Agr. Vittorio Palmisano
Ordine dei Dottori Agronomi e Forestali, Prov. di Taranto, n. 294
Via Enrico Fermi 43, 74019 Palagianò (TA)
vitt.palmisano@gmail.com

STRUTTURE ED OPERE CIVILI:
Dott. Ing. Giuseppe Furnari
Ordine degli Ingegneri, Prov. di Catania, n. A6223
Viale del Risorgimento, 44
95100 Catania (CT)
sep.furnari@gmail.com

Rev.	Data	Descrizione revisione:	Redatto:	Controllato:	Approvato:
0	07/2022	Prima emissione	Ing. Mastroserio/Ing. Mancini	Ing. Pomponio	Ing. Bolignano
1					
2					
3					

Questo documento contiene informazioni di proprietà di VRE.2 S.r.l. e deve essere utilizzato esclusivamente dal destinatario in relazione alle finalità per le quali è stato ricevuto. E' vietata qualsiasi forma di riproduzione o di divulgazione senza l'esplicito consenso di VRE.2 S.r.l.