

REGIONE PUGLIA
PROVINCIA DI LECCE

Comune:
Galatina

Località "La Lama"

PROGETTO DEFINITIVO PER LA REALIZZAZIONE DI UN IMPIANTO DI PRODUZIONE DI ENERGIA ELETTRICA DA FONTE FOTOVOLTAICA E RELATIVE OPERE DI CONNESSIONE - Potenza nominale **11.970,00 kWp in DC** e potenza in immissione di **9.980,00 kW in AC**

Codice Pratica Regione Puglia **FWSK078**

Sezione 2:

STUDIO D'INSERIMENTO URBANISTICO E VINCOLISTICO

Titolo elaborato:

ANALISI VINCOLISTICA

N. Elaborato: 2.1

Scala: -

Committente

Galatina 3 S.r.l.

Via Francesco Scandone, 4
Montella (AV) - 83048
P.IVA 03105260644
galatina3@legalmail.it

Legale Rappresentante

Geom. Braccia Gerardo Carmine

Progettazione



sede legale e operativa

San Giorgio Del Sannio (BN) via de Gasperi 61

sede operativa

Lucera (FG) via Alfonso La Cava 114

P.IVA 01465940623

Azienda con sistema gestione qualità Certificato N. 50 100 11873



Progettista


Dott. Ing. Nicola FORTE








01	Ottobre 2021	MBP	PM	NF	Voltura Societaria
00	Agosto 2021	MBP	PM	NF	Emissione Progetto Definitivo
Rev.	Data	sigla	sigla	sigla	DESCRIZIONE
		Elaborazione	Approvazione	Emissione	
Nome File sorgente	FV.GAL01.C3.PD.2.1.R01.dwg	Nome file stampa	FV.GAL01.C3.PD.2.1.R01.pdf	Formato di stampa	A3

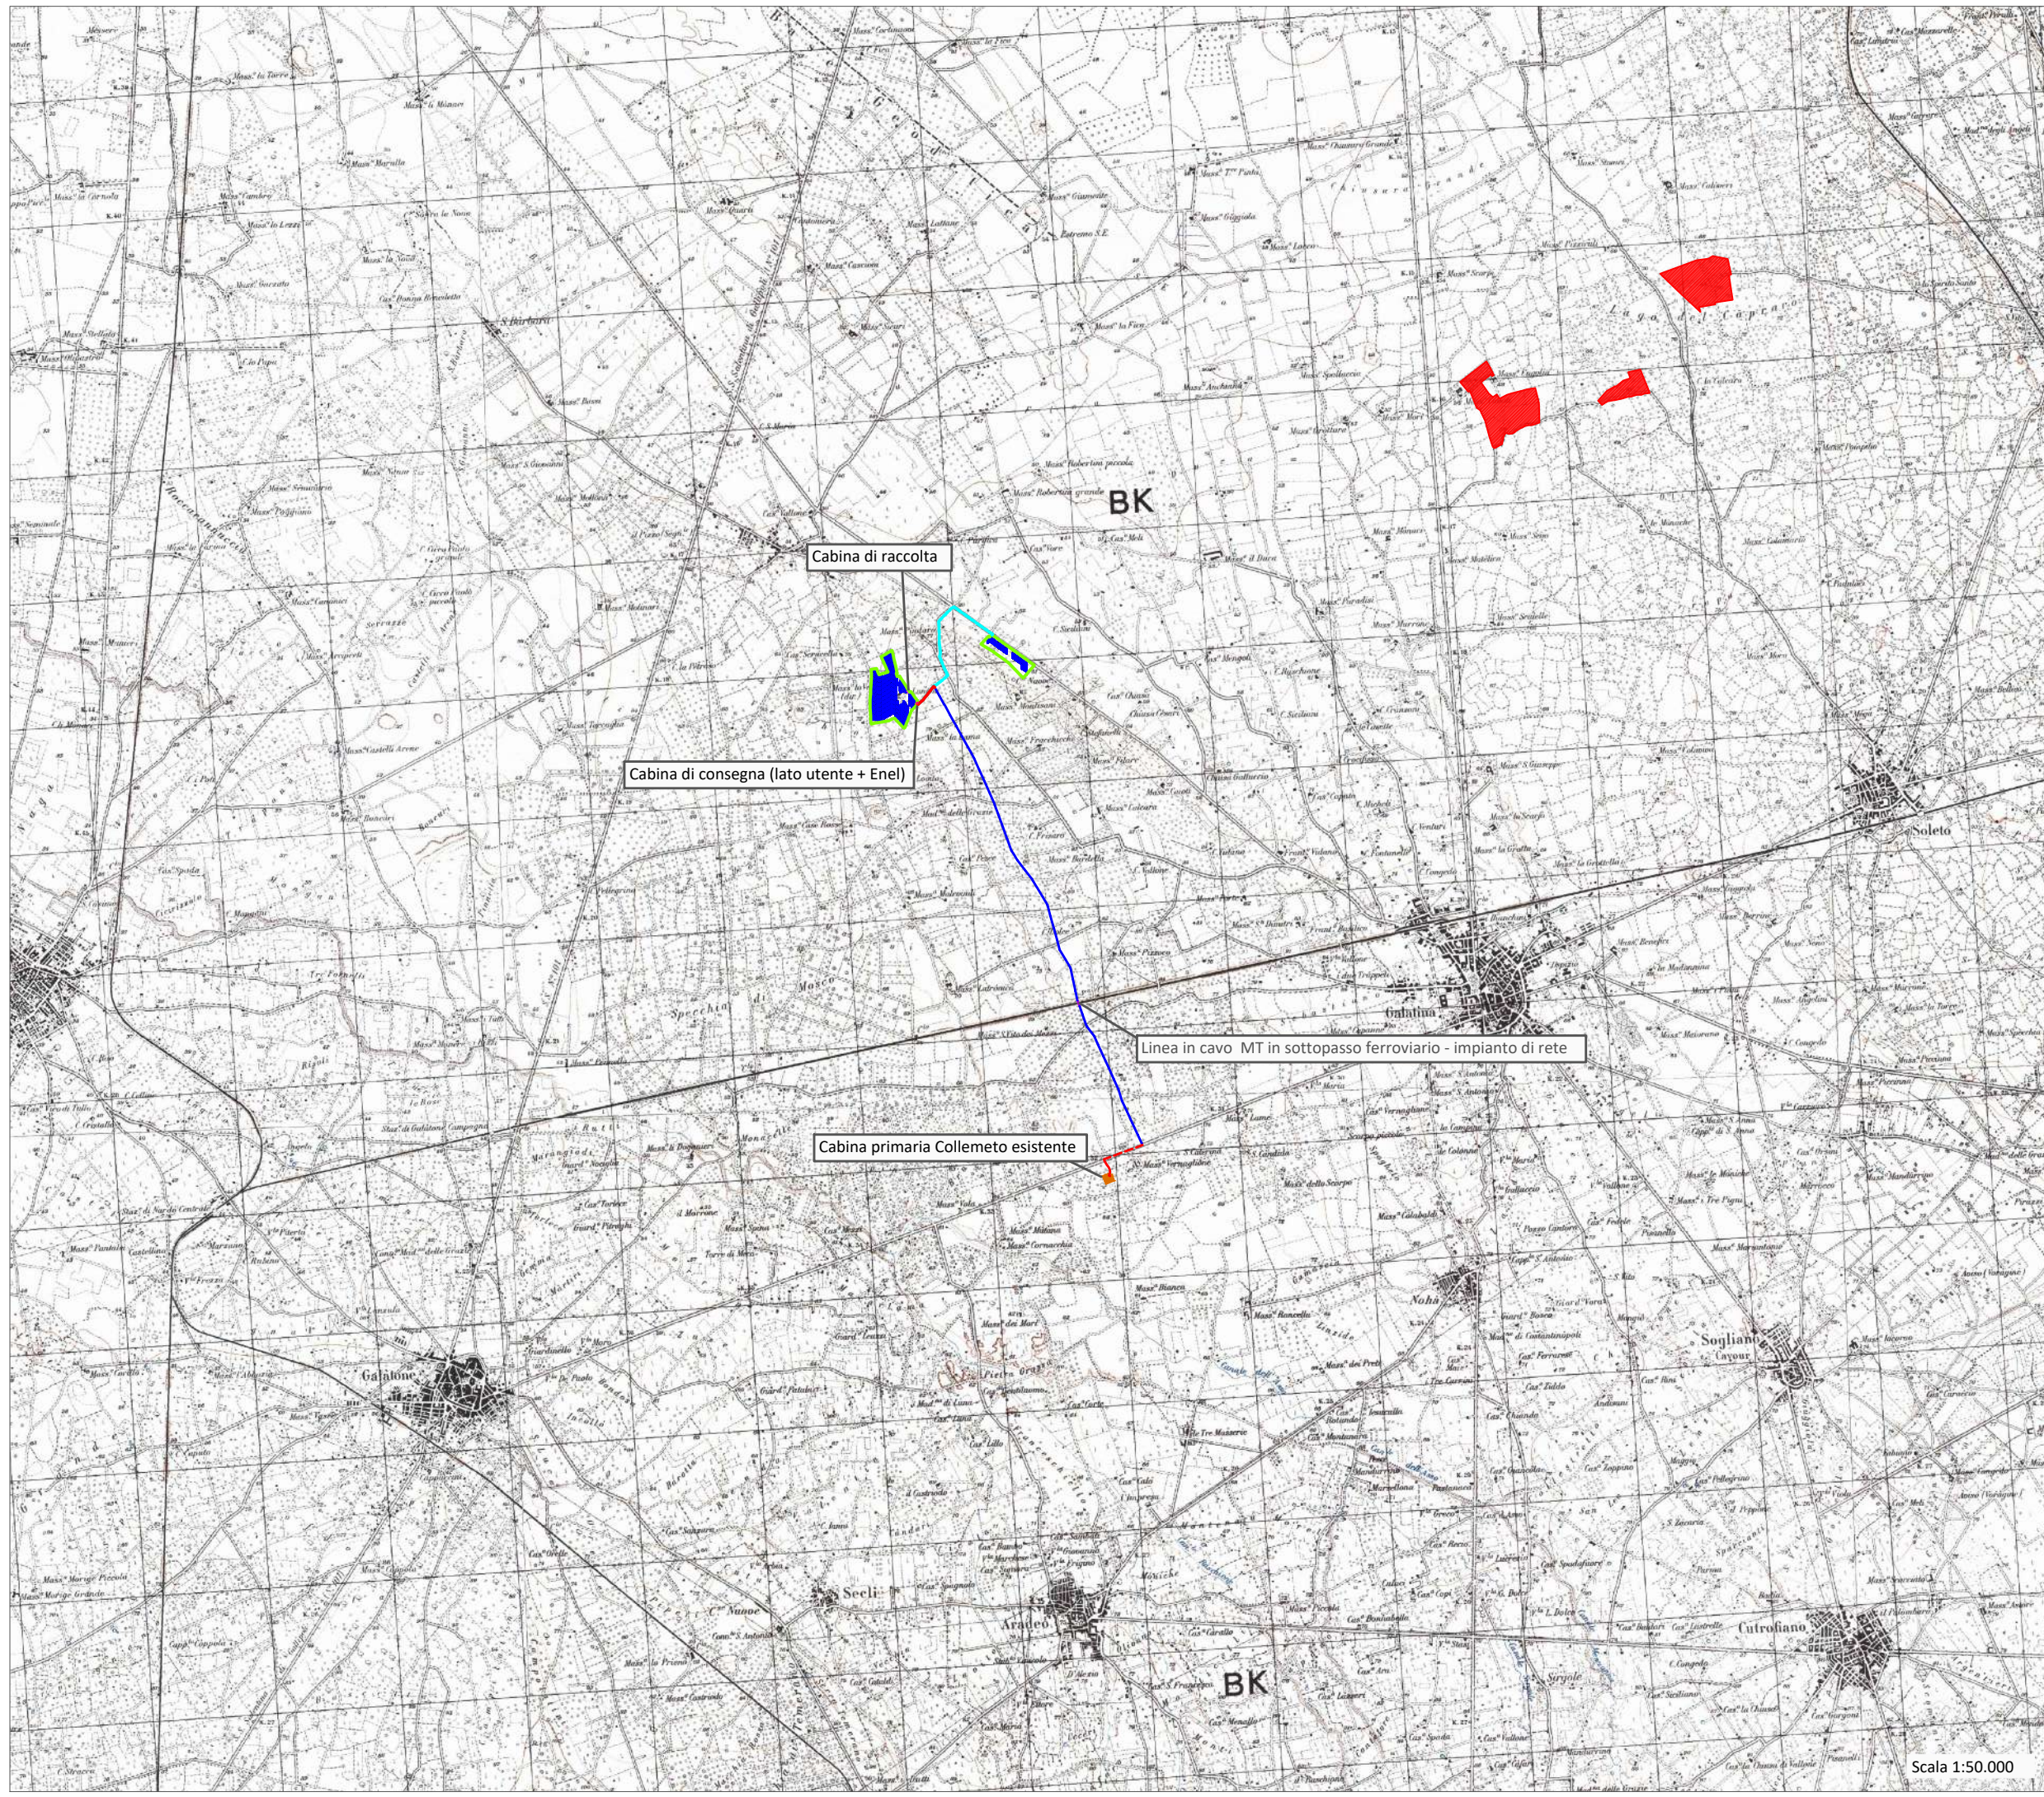Codice elaborato	Breve descrizione elaborato	Rev	Data
	Aree naturali		
2.1.a	Rete Natura 2000 e IBA	01	Ottobre 2021
	Stralcio del Piano Paesaggistico Territoriale Regionale - PPTR		
2.1.b	PPTR-Beni Paesaggistici	01	Ottobre 2021
2.1.c	PPTR-Ulteriori Contesti Paesaggistici	01	Ottobre 2021
	Stralcio del P.A.I – Autorità di Bacino della Puglia e Carta Idrogeomorfologica		
2.1.d	Inquadramento rispetto alle aree a pericolosità geomorfologica e da esondazione	01	Ottobre 2021
2.1.e	Carta idrogeomorfologica	01	Ottobre 2021
	Stralcio del Piano di tutela delle acque (PTA) - Puglia		
2.1.f	Aree di vincolo d'uso degli acquiferi	01	Ottobre 2021
2.1.g	Zone di protezione speciale idrogeologica	01	Ottobre 2021
	Stralcio del Piano di Coordinamento Provinciale di Lecce - PTCP		
2.1.h	Politiche del Welfare	01	Ottobre 2021
2.1.i	Ambiti estesi del P.U.T.T.	01	Ottobre 2021
2.1.j	Vincoli estesi	01	Ottobre 2021
2.1.k	Vincoli e aree di salvaguardia proposte	01	Ottobre 2021
2.1.l	Vincoli e salvaguardia: gli elementi della cultura materiale	01	Ottobre 2021
	Piano Faunistico Venatorio Regionale		
2.1.m	Ambito territoriale di Caccia "Salento"	01	Ottobre 2021
	Stralcio dello strumento urbanistico comunale vigente		
2.1.n	Comune di Galatina – Piano urbanistico generale - PUG	01	Ottobre 2021
	Regolamento Regionale Puglia 31-12-2010, n.24		
2.1.o	Aree non idonee R.R. 24/2010	01	Ottobre 2021
	Ufficio Nazionale minerario per gli idrocarburi e le georisorse - UNMIG		
2.1.p	Aree soggette a concessioni, permessi o istanze	01	Ottobre 2021



2.1.a Rete natura 2000 e IBA



Legenda opere di progetto:

-  Recinzione
-  Moduli pannelli fotovoltaici
-  Linea in cavo interrato MT - impianto di utenza
-  Linea in cavo aereo MT - impianto di rete
-  Linea in cavo interrato MT - impianto di rete

Legenda Rete Natura 2000:

-  ZPS
-  ZSC

Legenda IBA:






-  IBA

Come si evince dall'inquadratura riportata in tale tavola, in prossimità dell'area d'intervento non sono presenti ZPS e IBA

2.1.b

PPTR - Beni Paesaggici

Legenda opere di progetto:


-  Recinzione
-  Moduli pannelli fotovoltaici
-  Linea in cavo interrato MT - impianto di utenza
-  Linea in cavo aereo MT - impianto di rete
-  Linea in cavo interrato MT - impianto di rete


Legenda PPTR:

Componenti botanico - vegetazionali

-  BP - Boschi


Componenti idrologiche

-  BP - Fiumi, torrenti, corsi d'acqua iscritti negli elenchi delle acque pubbliche (150m)

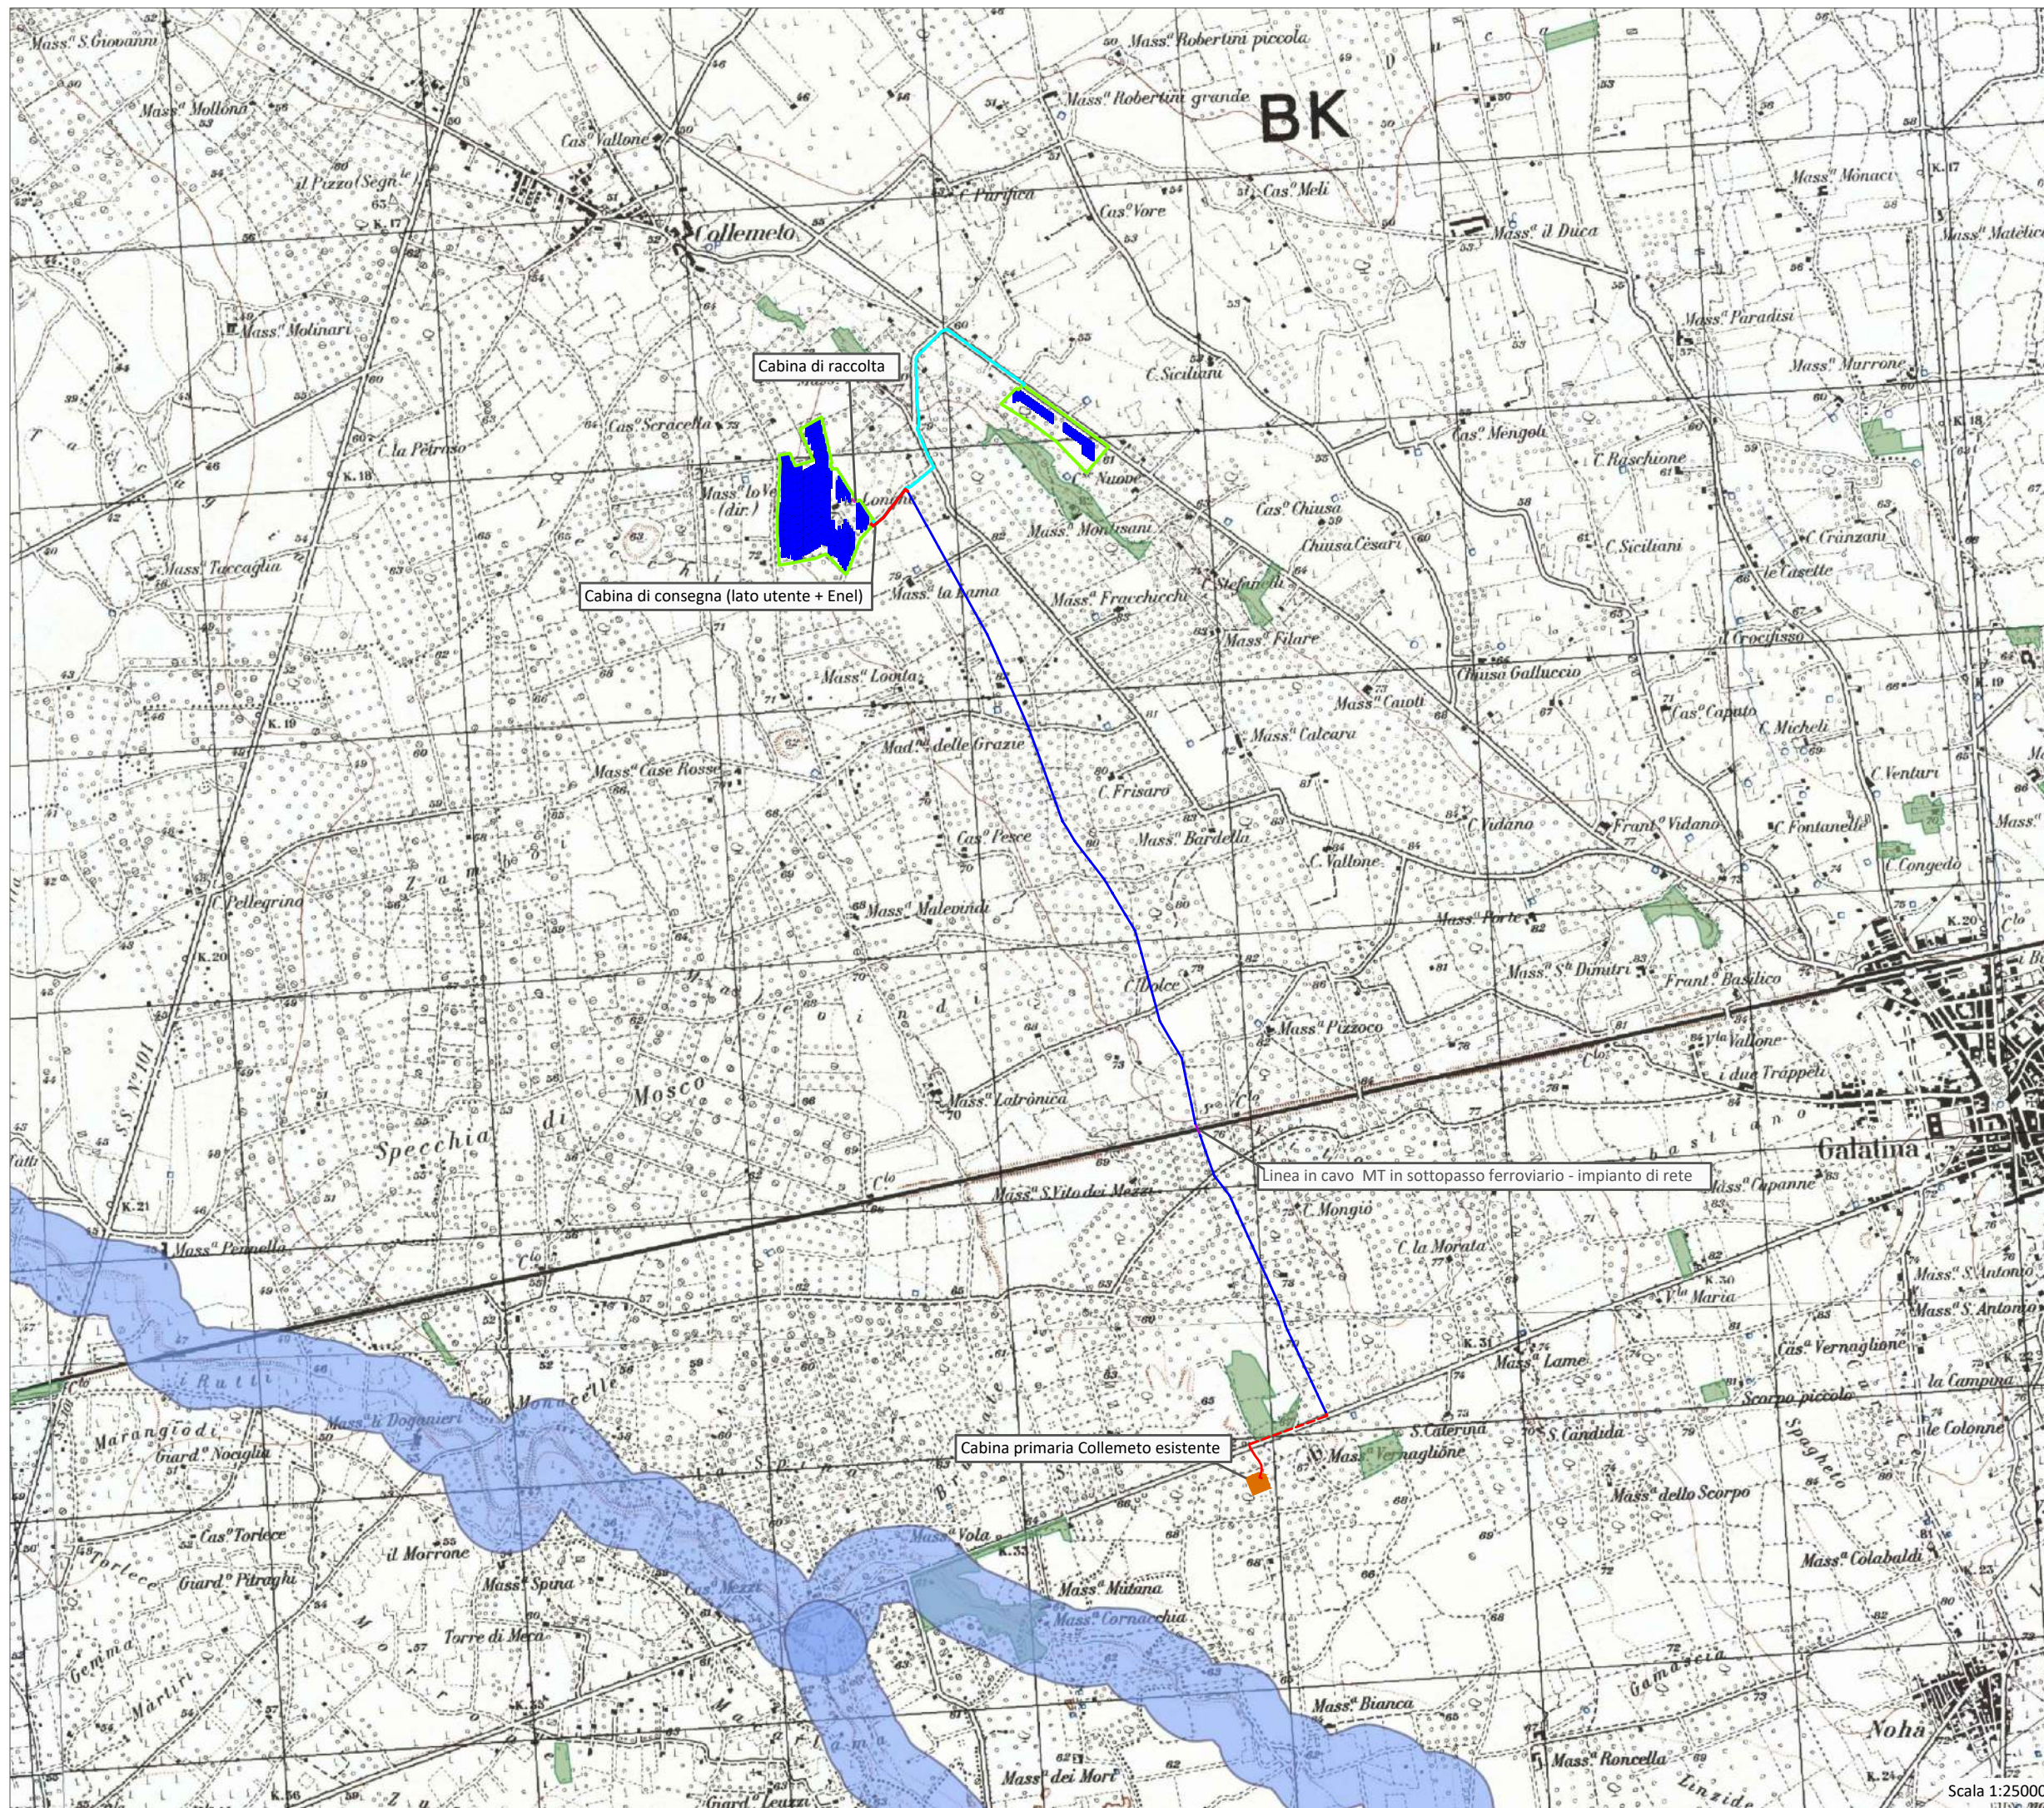

2.1.c

PPTR - Ulteriori contesti paesaggistici

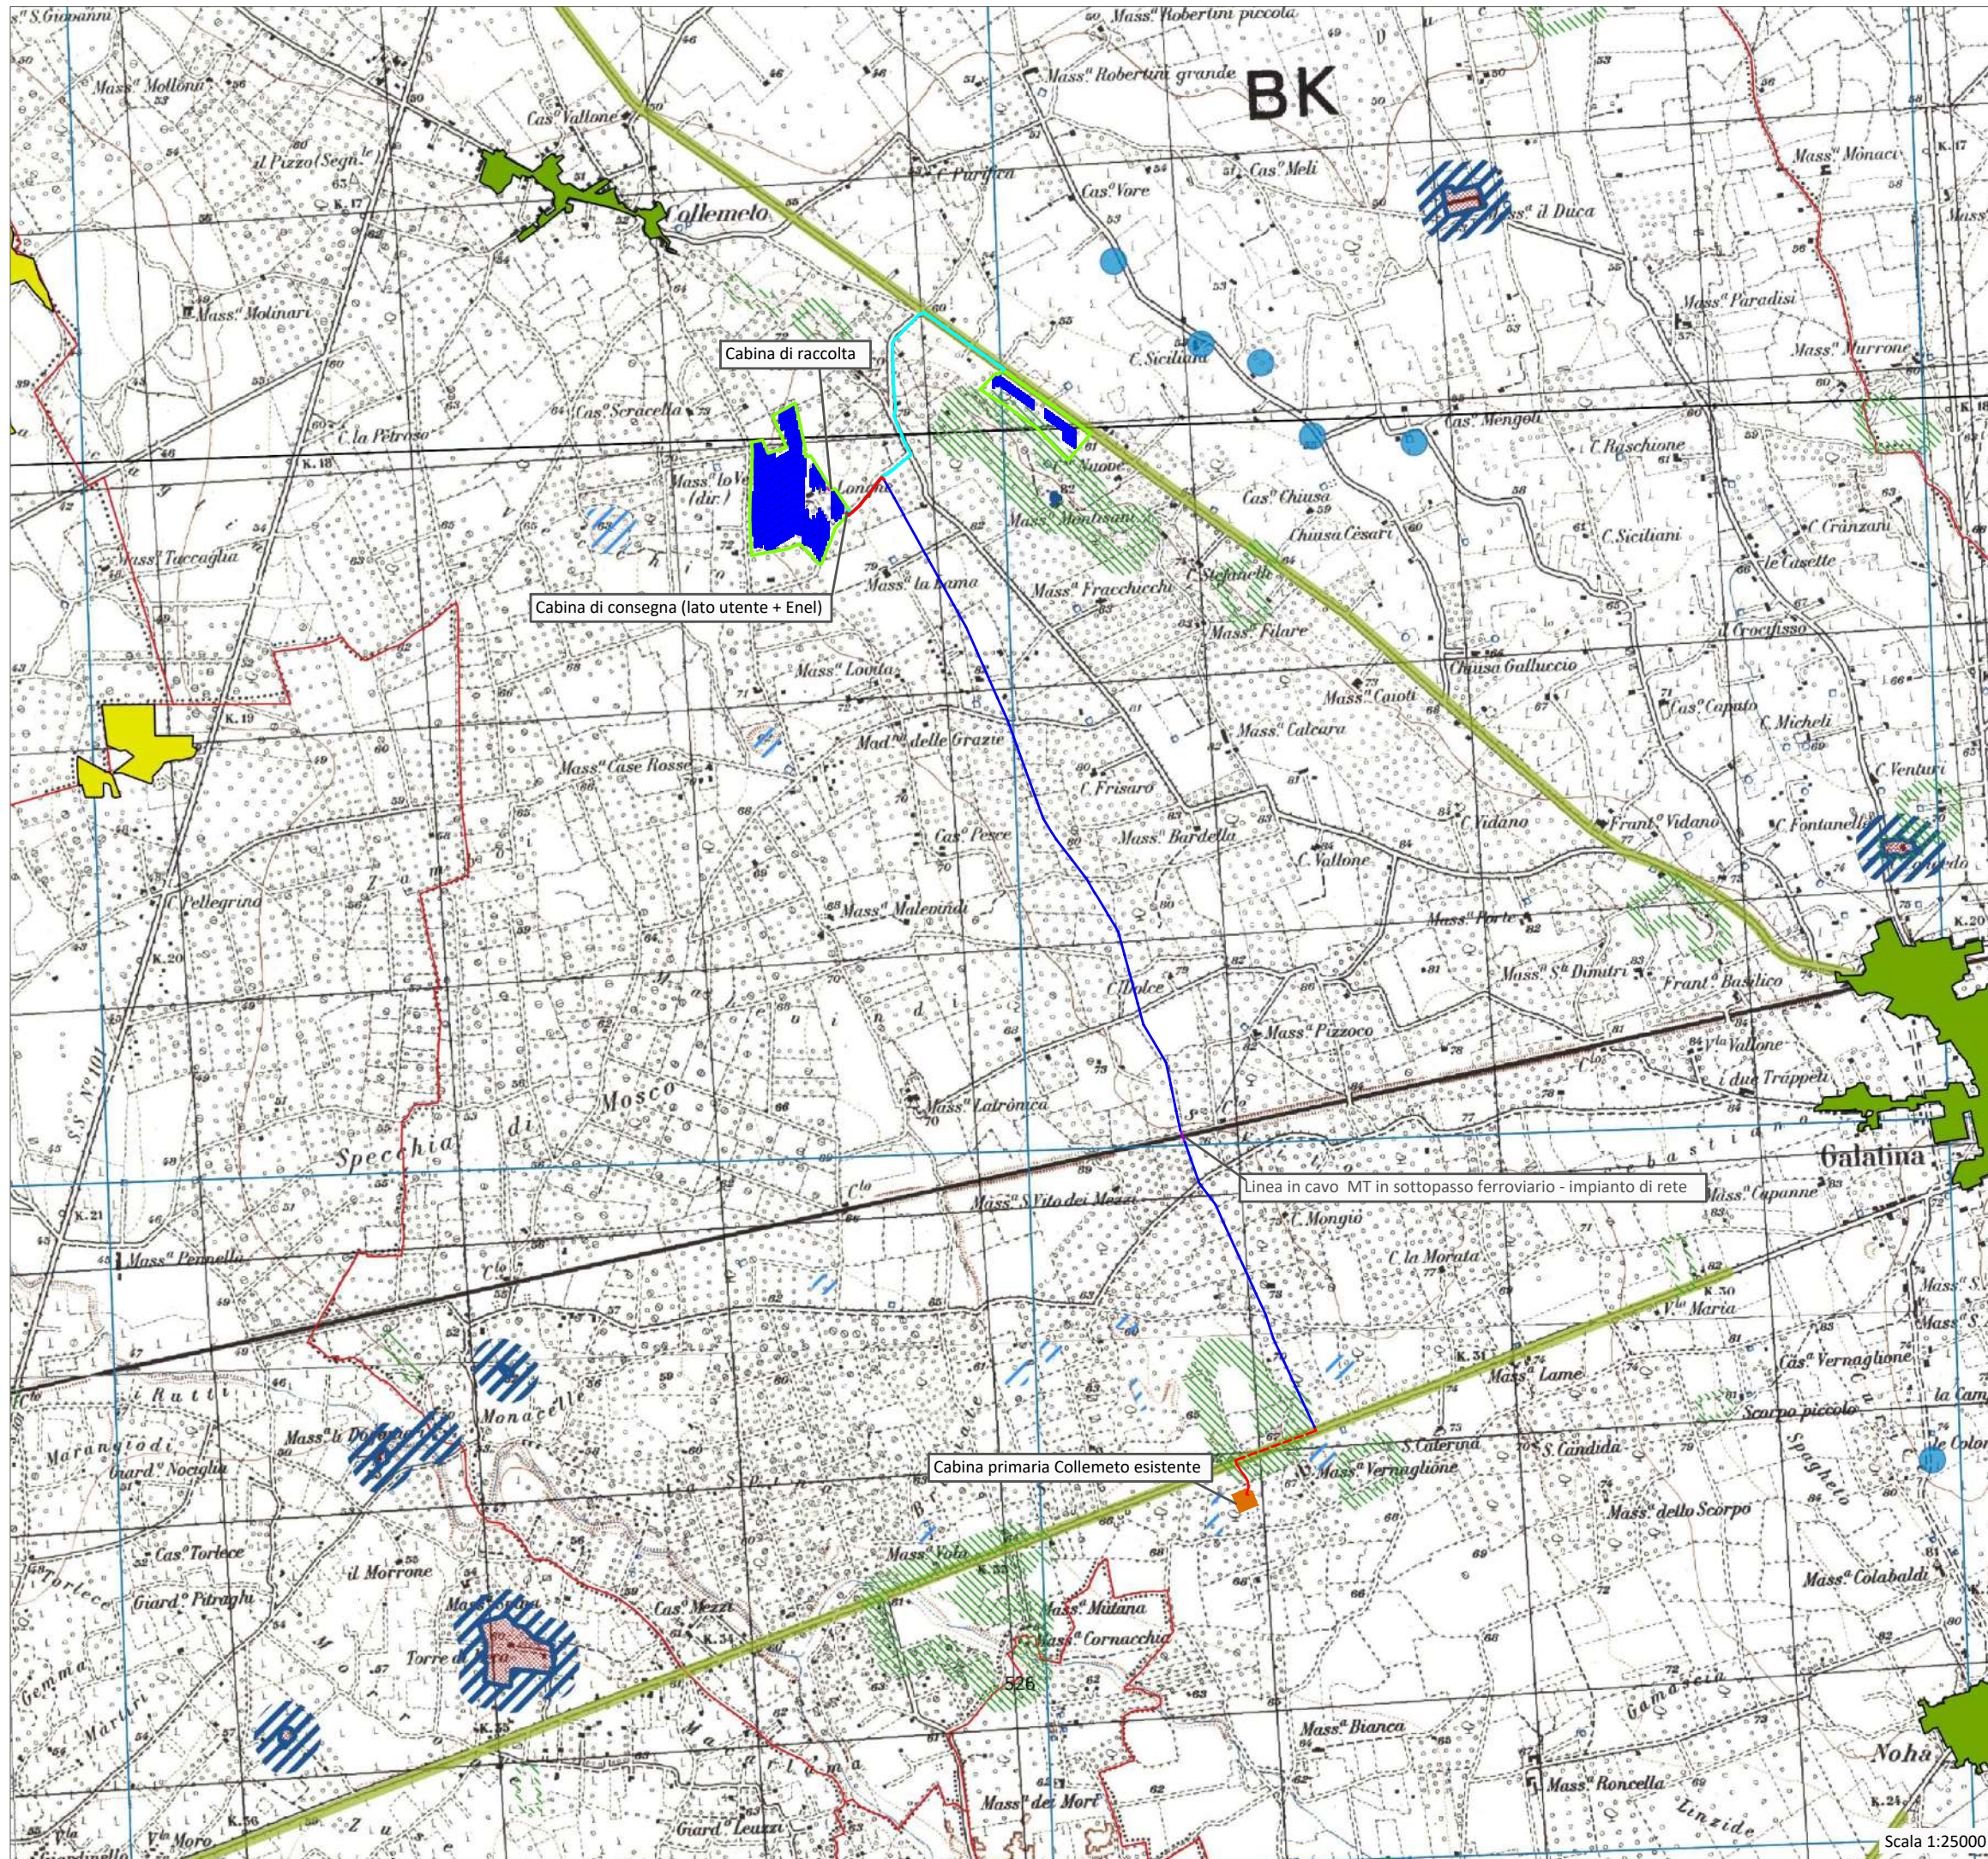

Legenda opere di progetto:

- Recinzione
- Moduli pannelli fotovoltaici
- Linea in cavo interrato MT - impianto di utenza
- Linea in cavo aereo MT - impianto di rete
- Linea in cavo interrato MT - impianto di rete


 



Legenda PPTR:

- 6.1.2 Componenti idrologiche**
 - UCP - Reticolo idrografico di connessione della R.E.R. (100m)
 - UCP - Sorgenti (25m)
 - UCP - Aree soggette a vincolo idrogeologico
- 6.2.1 Componenti botanico-vegetazionali**
 - UCP - Aree umide
 - UCP - Formazioni arbustive in evoluzione naturale
 - UCP - Aree di rispetto dei boschi
- 6.1.1 Componenti geomorfologiche**
 - UCP - Versanti
 - UCP - Grotte (100m)
 - UCP - Doline
 - UCP - Geositi (100m)
 - UCP - Inghiottoi (50m)
 - UCP - Cordoni dunari
- 6.3.1 Componenti culturali e insediative**
 - UCP - Area di rispetto delle componenti culturali e insediative (100m - 30m)
 - rete tratturi
 - siti storico culturali
 - zone di interesse archeologico
 - UCP - Città Consolidata
 - UCP - Testimonianza della stratificazione insediativa
 - UCP - Paesaggi rurali
 - segnalazioni architettoniche e segnalazioni archeologiche
 - aree appartenenti alla rete dei tratturi
 - aree a rischio archeologico
 - UCP aree rispetto a rischio archeologico
- 6.3.2 Componenti dei valori percettivi**
 - UCP - Siti di rilevanza naturalistica
 - SIC
 - ZPS
 - UCP - Strade panoramiche
 - UCP - Strade a valenza paesaggistica




2.1.d

PAI - A.d.b. Puglia - Inquadramento rispetto alle aree a pericolosità geomorfologica e da esondazione


Legenda opere di progetto:

-  Recinzione
-  Moduli pannelli fotovoltaici
-  Linea in cavo interrato MT - impianto di utenza
-  Linea in cavo aereo MT - impianto di rete
-  Linea in cavo interrato MT - impianto di rete


Legenda PAI:

-  Pericolosità idraulica bassa
-  Pericolosità idraulica media
-  Pericolosità idraulica alta




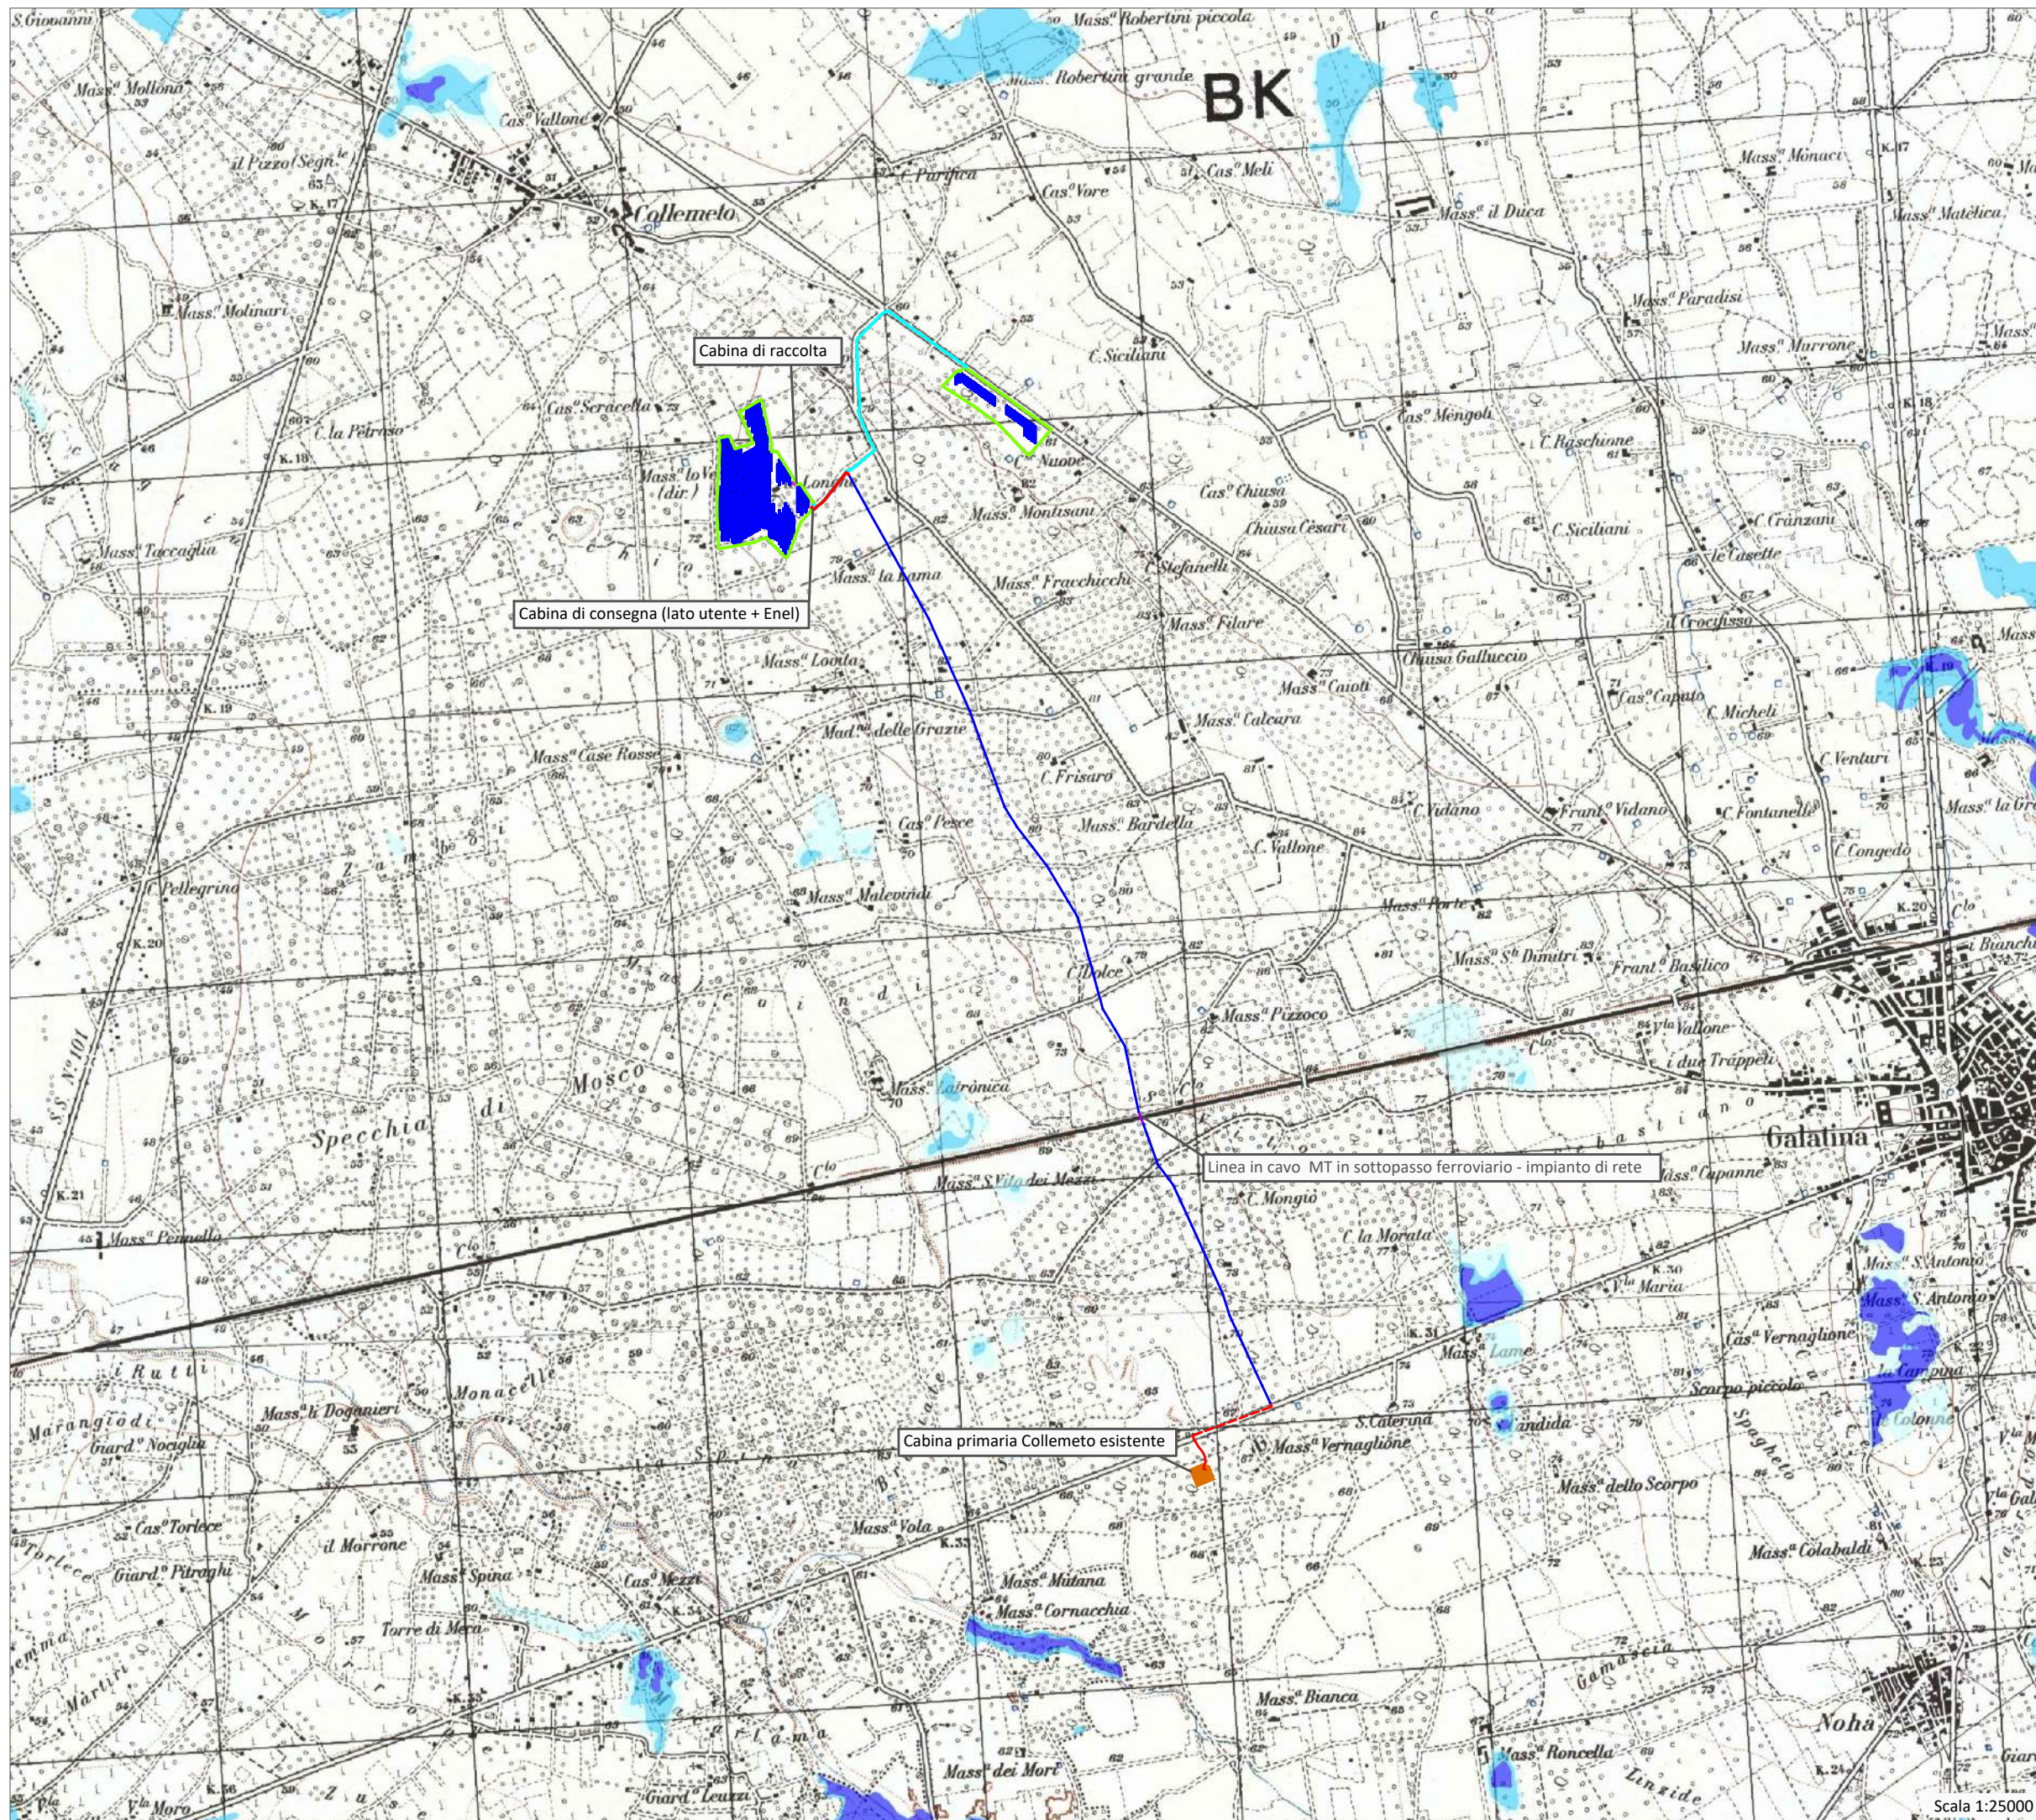

Nell'inquadramento riportato in tale tavola non ricadono aree a pericolosità geomorfologica

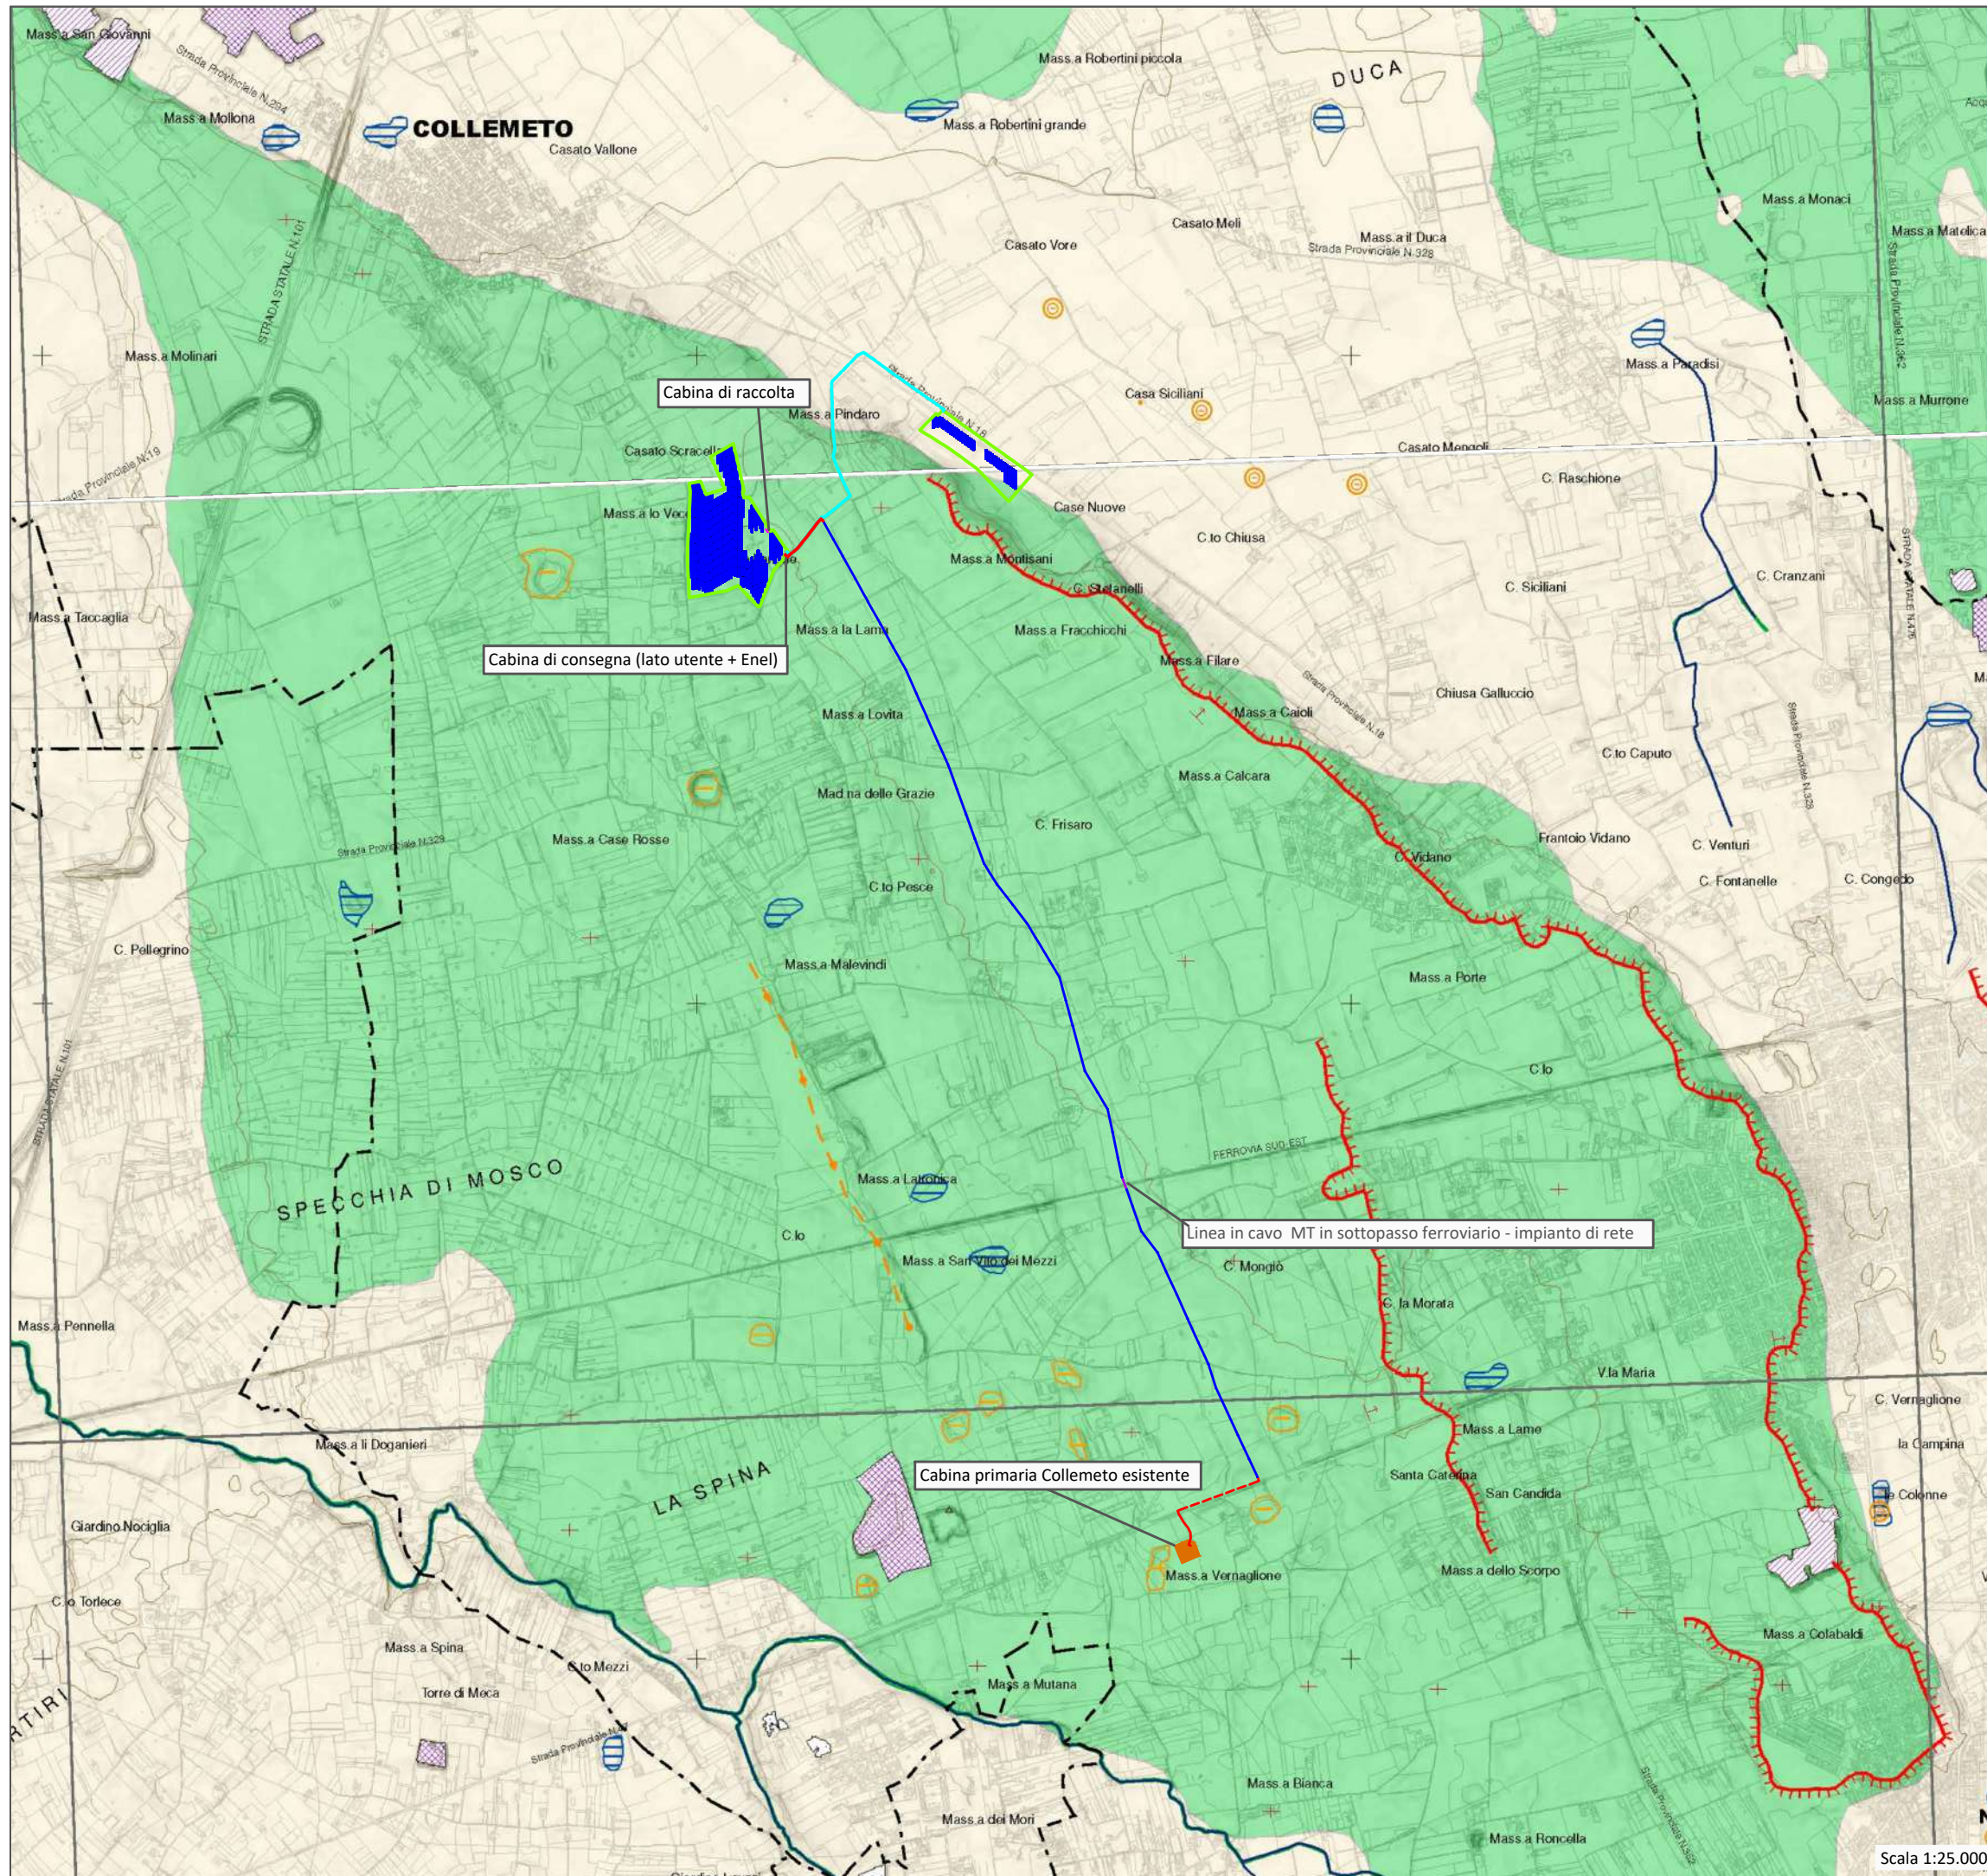

2.1.e PAI - A.d.b. Puglia Carta idrogeomorfologica

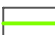

Legenda opere di progetto:

-  Recinzione
-  Moduli pannelli fotovoltaici
-  Linea in cavo interrato MT - impianto di utenza
-  Linea in cavo aereo MT - impianto di rete
-  Linea in cavo interrato MT - impianto di rete

Stralcio legenda carta idrogeomorfologica:

Litologia del substrato

-  Unità prevalentemente calcarea o dolomitica

Forme di versante

-  Orlo di scarpata delimitante forme semispianate



Forme carsiche

-  Dolina

Forme ed elementi di origine antropica

-  Area di cava attiva


Forme ed elementi legati all'idrologia superficiale

-  Corso d'acqua
-  Recapito finale di bacino endoreico

Forme di modellamento di corso d'acqua

-  Ciglio di sponda

Limiti amministrativi

-  Limiti di comune

Scala 1:25.000

2.1.f

PTA - Aree di vincolo d'uso degli acquiferi


Legenda opere di progetto:

- Recinzione
- Moduli pannelli fotovoltaici
- Linea in cavo interrato MT - impianto di utenza
- Linea in cavo aereo MT - impianto di rete
- Linea in cavo interrato MT - impianto di rete

Stralcio legenda PTA:



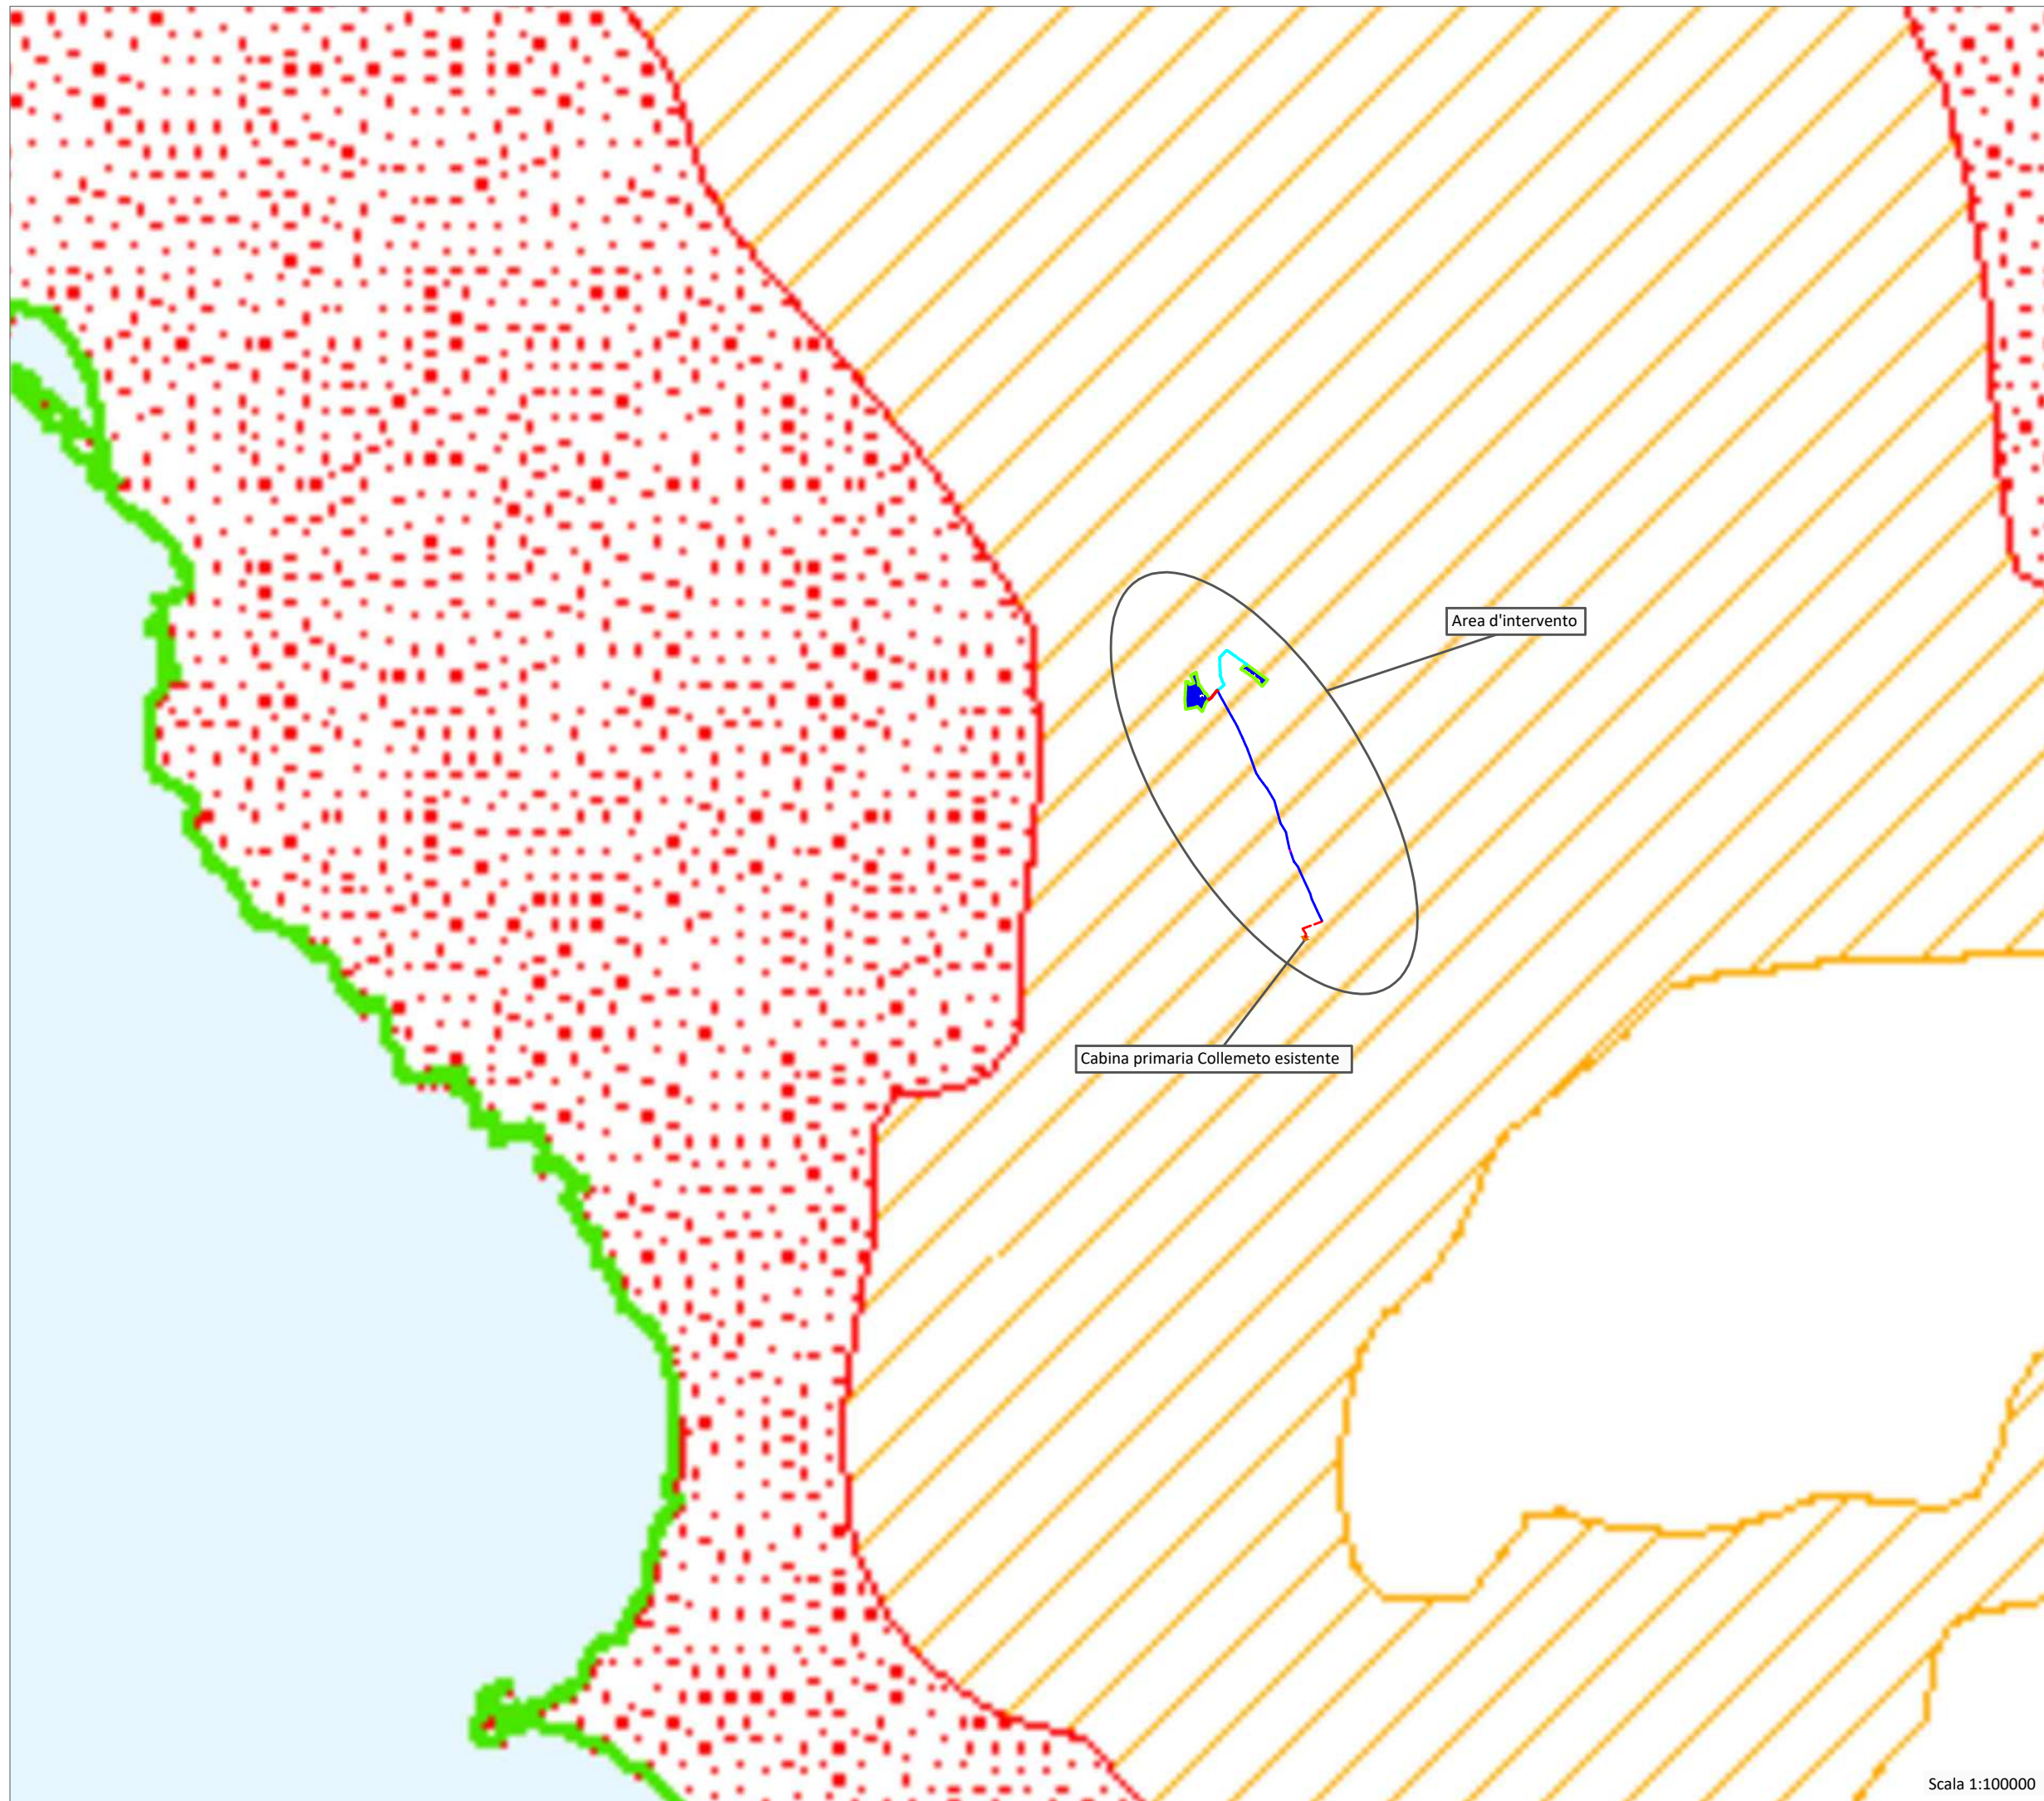


Acquiferi carsici

- Area di tutela quali quantitativa
- Aree vulnerabili da contaminazione salina
- Acquifero del Salento








2.1.g PTA - Zone di protezione speciale idrogeologica

Legenda opere di progetto:

-  Recinzione
-  Moduli pannelli fotovoltaici
-  Linea in cavo interrato MT - impianto di utenza
-  Linea in cavo aereo MT - impianto di rete
-  Linea in cavo interrato MT - impianto di rete

Stralcio legenda PTA:

-  Zone di protezione speciale idrologica "B"
-  Zone di protezione speciale idrologica "C"
-  Zone di protezione speciale idrologica "D"
-  Pozzi di approvvigionamento potabile (AQP)

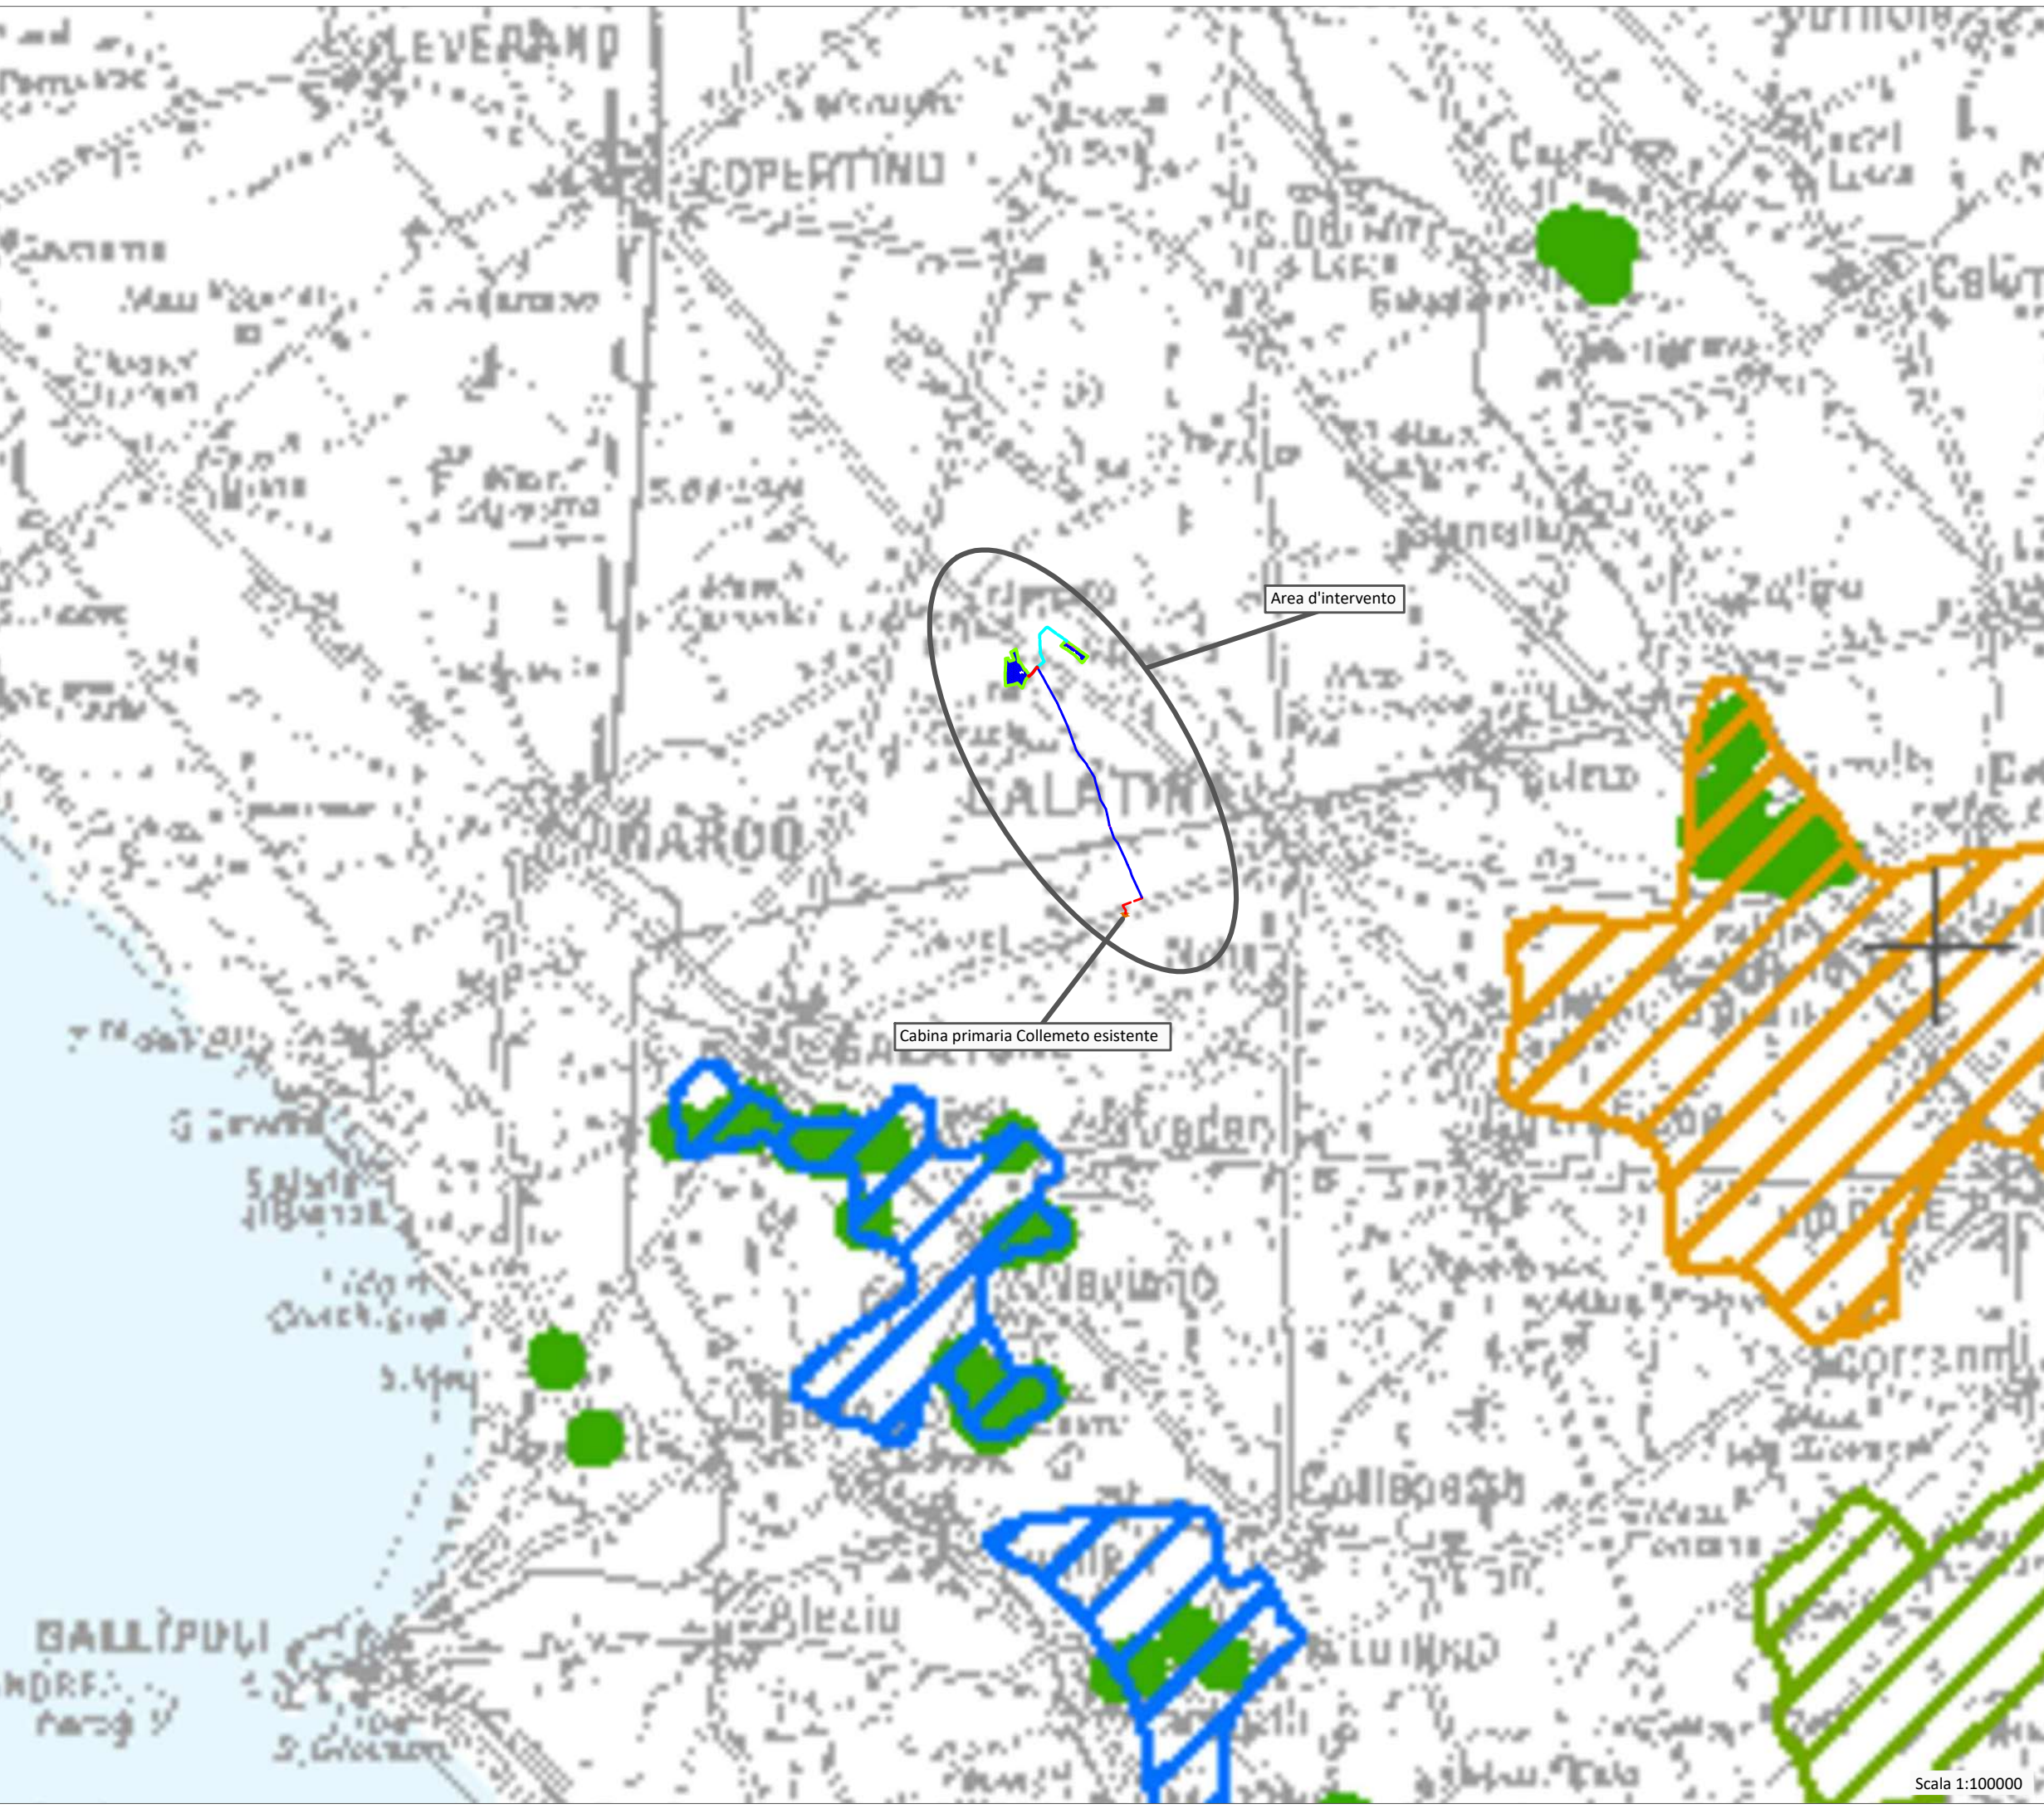


2.1.h

PTCP - Politiche del Welfare

Legenda opere di progetto:

- Recinzione
- Moduli pannelli fotovoltaici
- Linea in cavo interrato MT - impianto di utenza
- Linea in cavo aereo MT - impianto di rete
- Linea in cavo interrato MT - impianto di rete

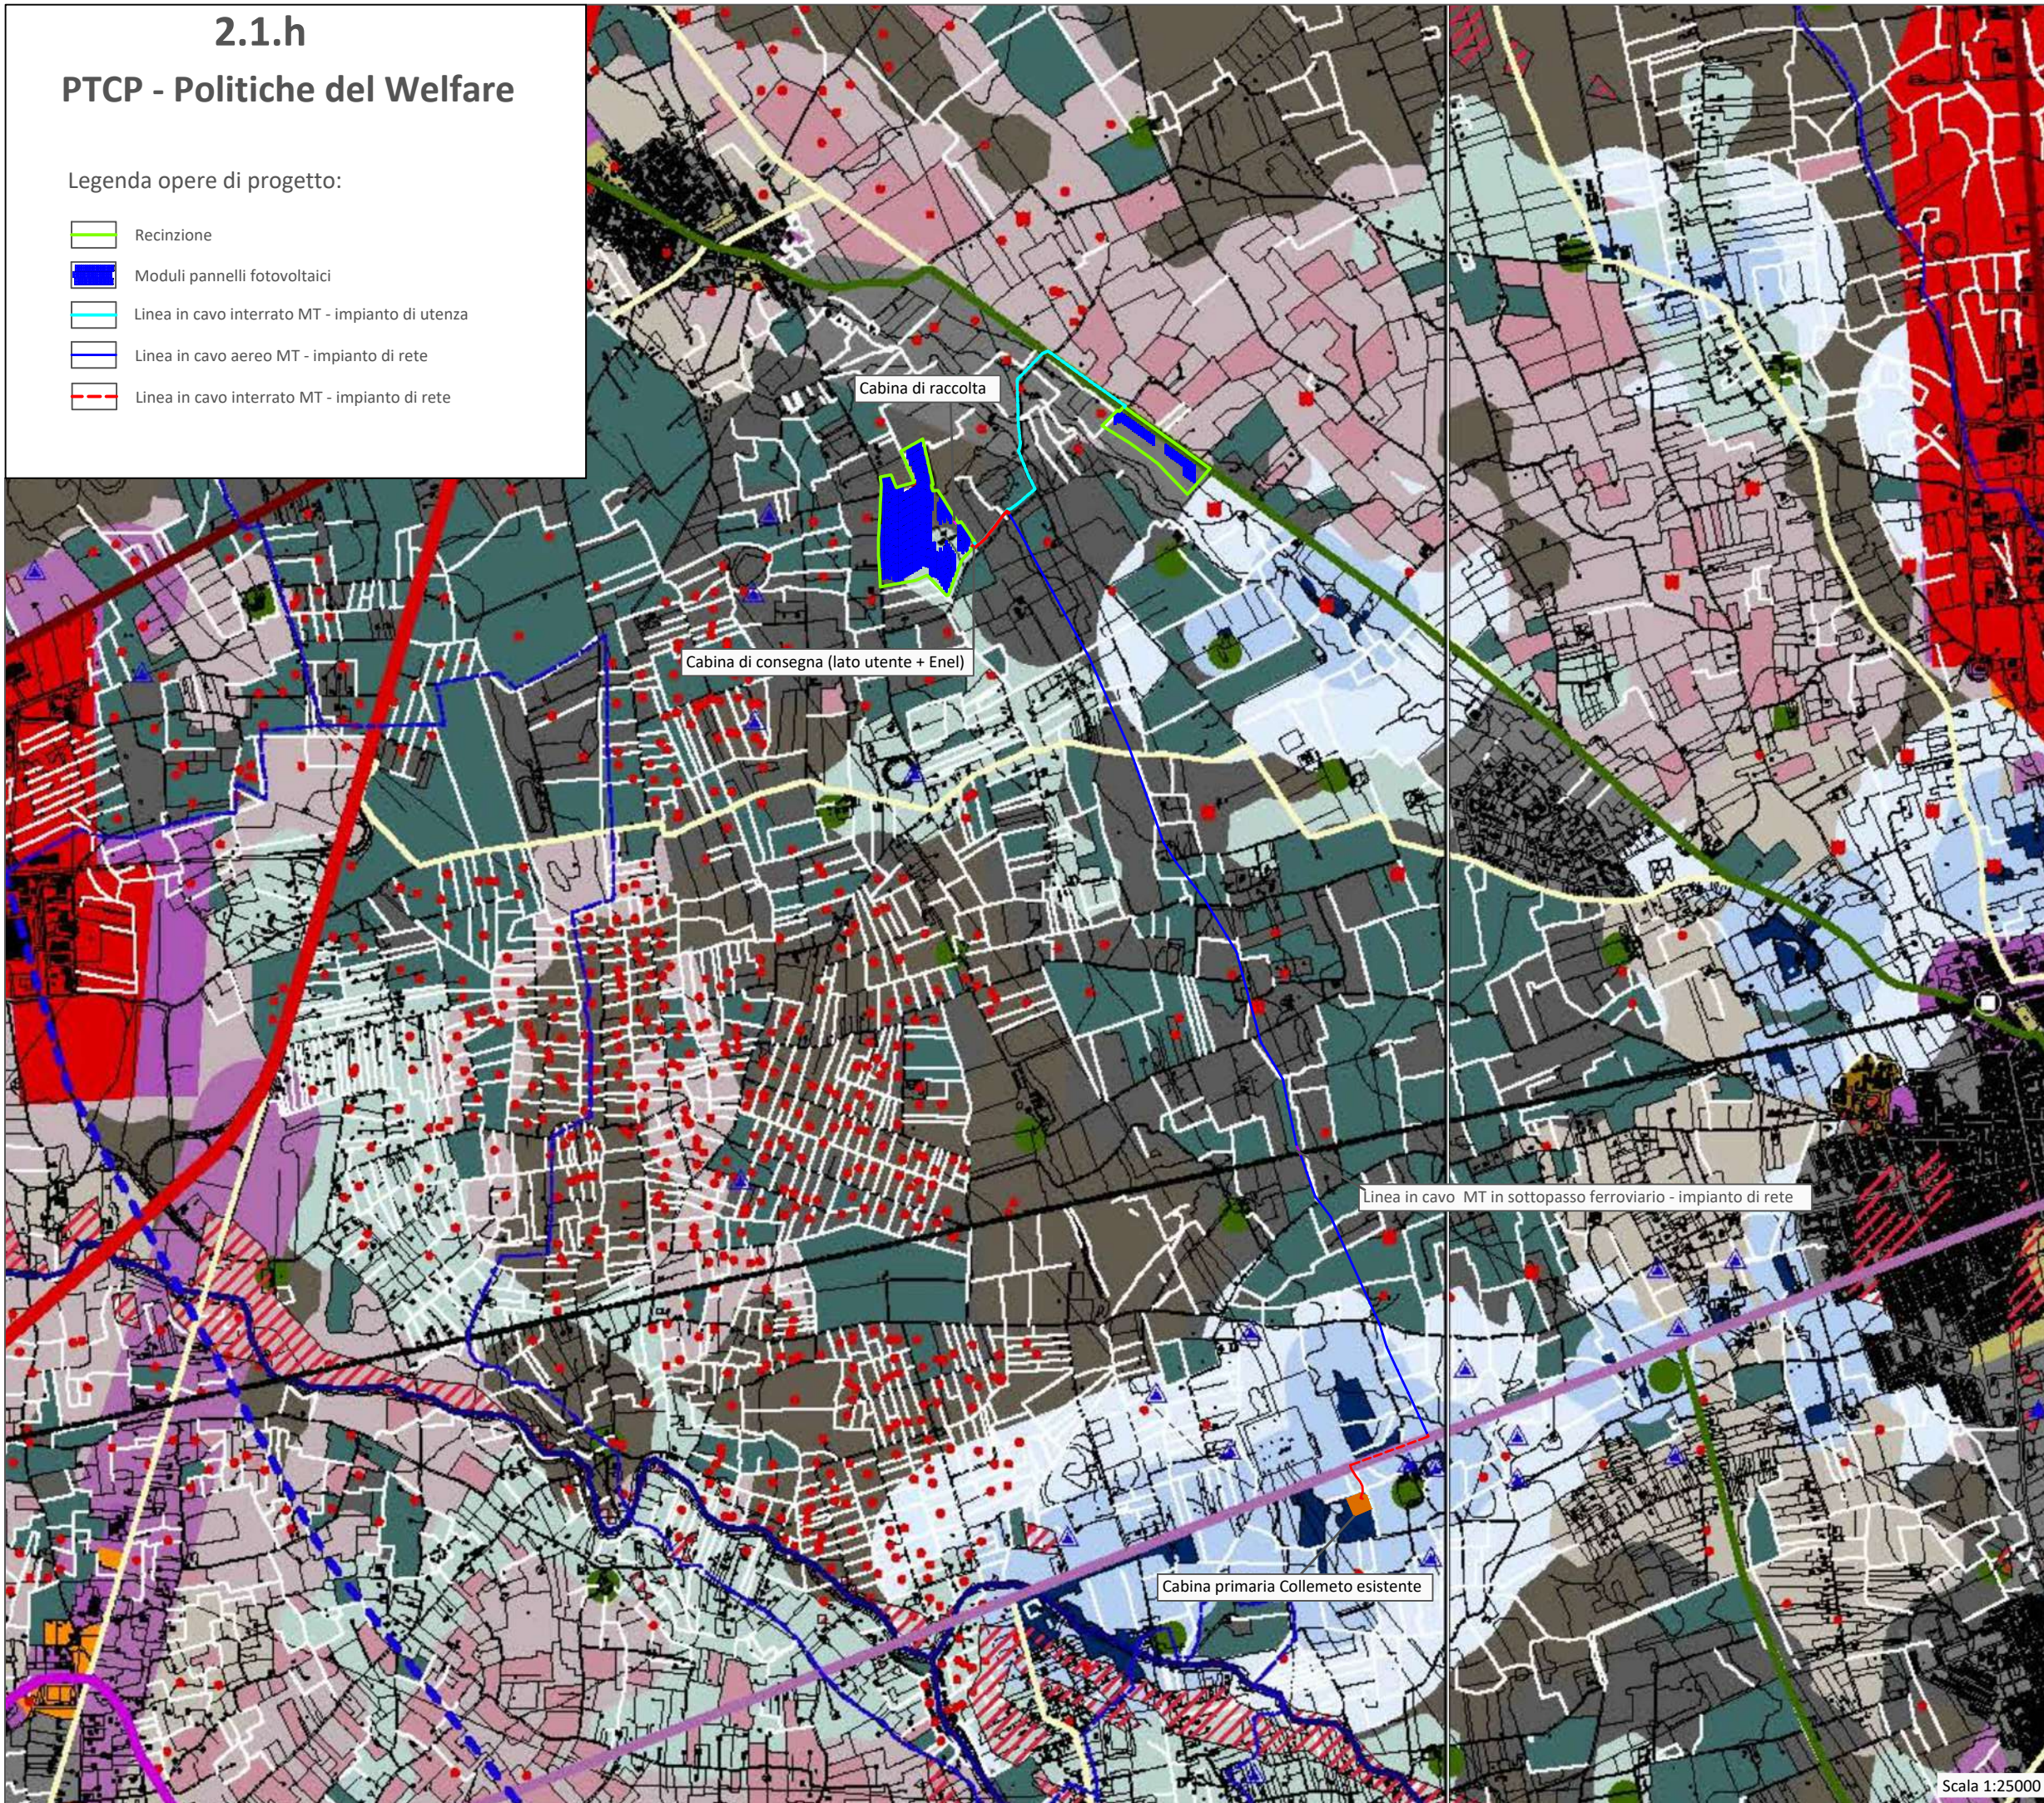

Legenda politiche del Welfare






- sabirrità: deflusso naturale delle acque
- vorsi
- doira
- rete idrografica superficiale
- sabirrità: pericolosità rispetto agli allagamenti
- pericolosità molto alta
- sabirrità: fase di salvaguardia
- della costa verso l'interno:
- zone di salvaguardia
- zona di ricerca
- zona di approvvigionamento
- sabirrità: infrastrutture ambientali
- impianto di depurazione comunale
- impianto di depurazione aree produttive
- diffusione della naturalità
- naturalità esistenti:
- altitudine habitat e direttive uccelli
- macchia mediterranea e boschi
- espansione della naturalità:
- area protetta attuale o in itinere
- espansione della naturalità esistente:
- prima fase
- seconda fase
- infiltrazioni di naturalità:
- vastanti della serra
- centralità: infrastrutture sociali
- attrezzature scolastiche
- servizi sanitari
- servizi generici
- parco urbano ed extraurbano
- POLITICHE DELLA MOBILITÀ**
- Infrastrutture della mobilità**
- M1 Lupo
- M2 pendoli industriali
- M3.1 itinerari narrativi: strada parco tra Maglie e Otter
- M3.2 itinerari narrativi: strada parco
- M4 strada dei centri
- M5.1 itinerari narrativi: attraversamenti
- M5.2 itinerari narrativi: sentieri
- M6 spazi pedonali tutelati
- altre strade di collegamento provinciale
- ferrovia
- stazioni ferroviarie
- aeroporto
- porti e approdi
- POLITICHE DELLA VALORIZZAZIONE**
- agricoltura d'eccellenza**
- olivastazioni
- vigneti esistenti
- espansione potenziale del vigneto
- serie produttive esistenti
- sviluppo locale: la produzione industriale**
- piattaforme industriali:
- zone D allacciato a pendoli
- area SICRI
- espansione potenziale degli insediamenti produttivi lungo le strade
- l'esum**
- stati del parco:
- area archeologica
- fonti e castelli
- muretti a secco
- paesaggio
- masserie
- villie e casali
- POLITICHE INSEDIATIVE**
- concentrazione e dispersione**
- centri antichi (zona a)
- area pianificate (zone b, c, d non servite da pendoli)
- dispersione insediativa esistente:
- ambiti di prossimità ai centri
- piano
- ambiti autocontenuti
- area di potenziale espansione della dispersione insediativa
- confini comunali

Scala 1:25000



 


2.1.i PPCP - Provincia di Lecce

*Vincoli e salvaguardia : strati
Ambiti estesi del P.U.T.T*

Legenda opere di progetto:

-  Recinzione
-  Moduli pannelli fotovoltaici
-  Linea in cavo interrato MT - impianto di utenza
-  Linea in cavo aereo MT - impianto di rete
-  Linea in cavo interrato MT - impianto di rete

Legenda ambiti estesi del P.U.T.T.:






-  a
-  b
-  c
-  d
-  e



2.1.j PPCP - Provincia di Lecce


Vincoli e salvaguardia : strati
Vincoli estesi

Legenda opere di progetto:

-  Recinzione
-  Moduli pannelli fotovoltaici
-  Linea in cavo interrato MT - impianto di utenza
-  Linea in cavo aereo MT - impianto di rete
-  Linea in cavo interrato MT - impianto di rete

Legenda vincoli estesi:

-  vincolo paesaggistico (ex L. 1497/39 - Testo Unico 490/99 ripreso dal PUTT 2000)
-  vincolo Galasso lungo la fascia costiera (ex L. 431/1985 - Testo Unico 490/99 ripreso dal PUTT 2000)
-  vincolo Galasso lungo i canali (ex L. 431/1985 - Testo Unico 490/99 ripreso dal PUTT 2000)
-  vincolo idrogeologico (R.D. 3267/23 e successive modifiche ed integrazioni, ripreso dal PUTT 2000)
-  Siti Direttiva Habitat e Direttiva Uccelli (proposti Siti SIC e ZPS) (Direttiva CEE 92/43, Habitat, D.M. 03/04/2000, D.G.R. 1157 del 08/08/2002)
-  aree protette (L.R. 19/97)

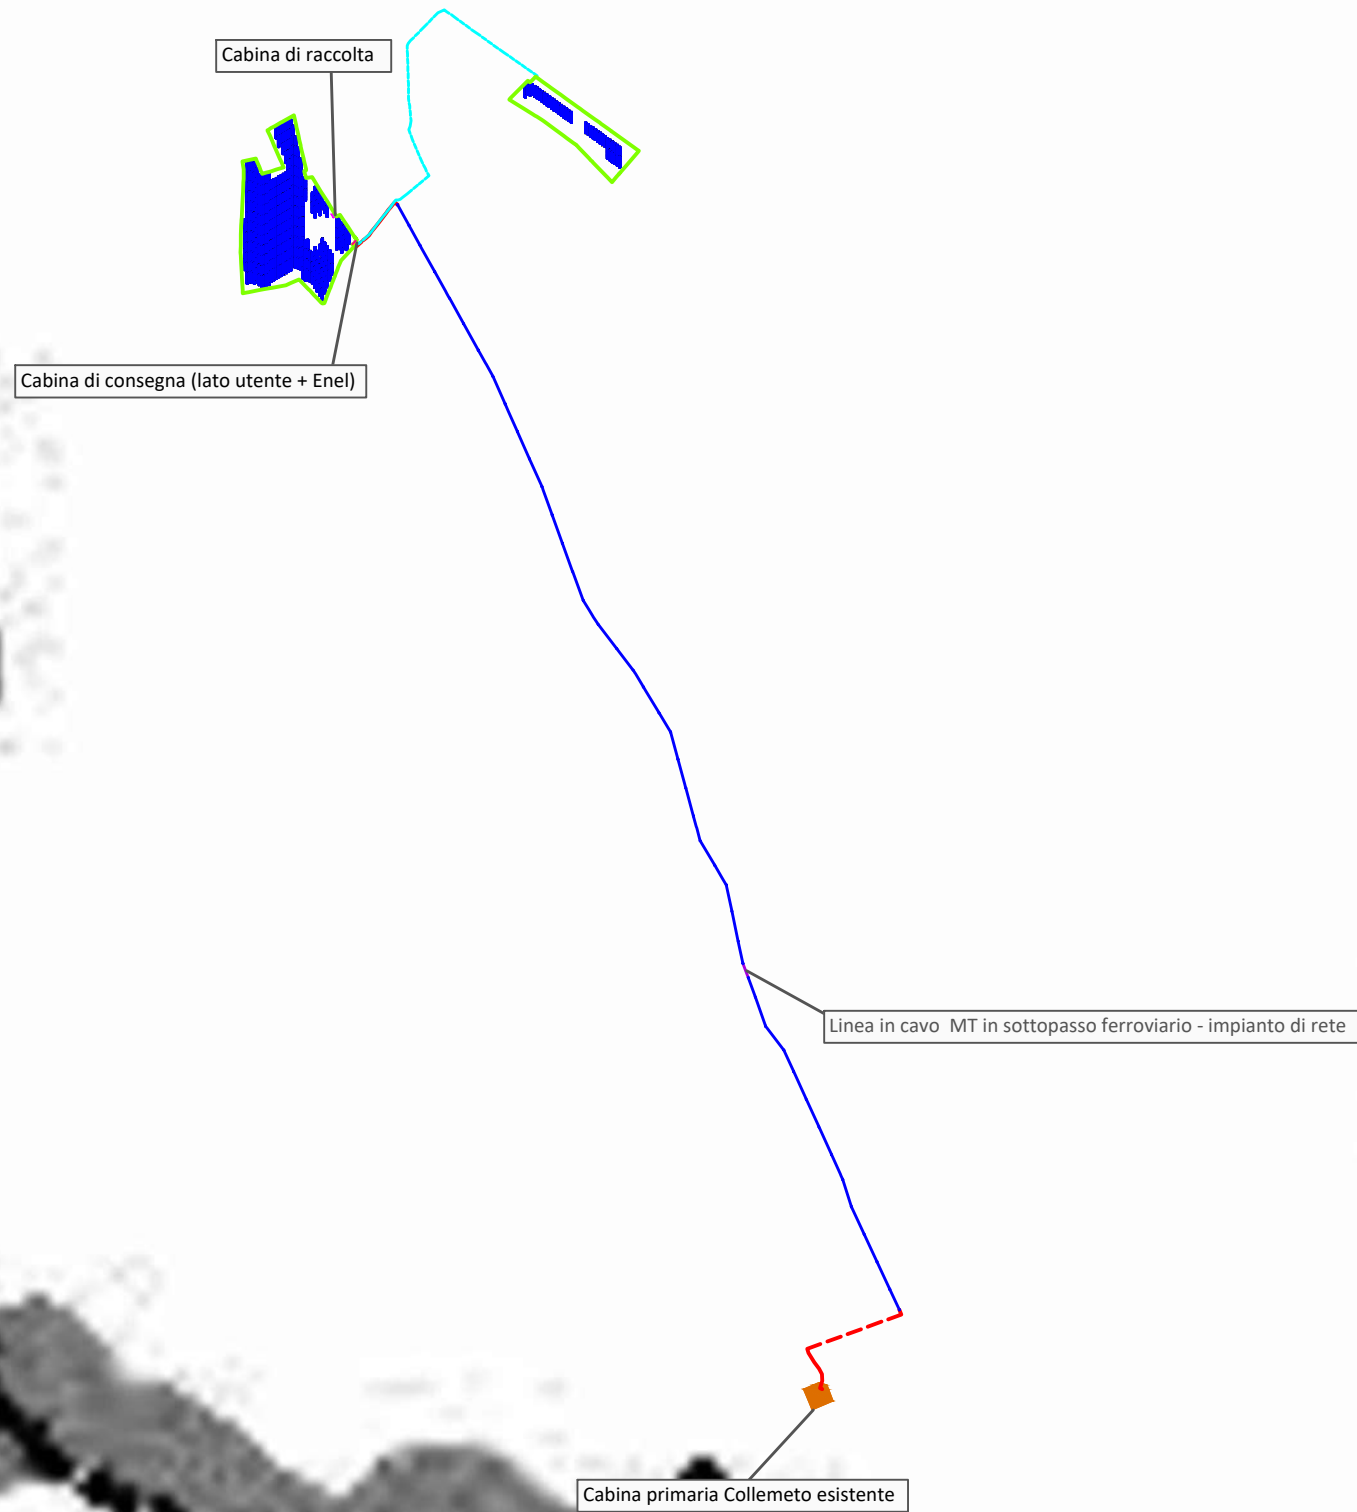

Galatina

2.1.k PPCP - Provincia di Lecce

Vincoli e salvaguardia : strati
Vincoli e aree di salvaguardia proposte

Legenda opere di progetto:

- Recinzione
- Moduli pannelli fotovoltaici
- Linea in cavo interrato MT - impianto di utenza
- Linea in cavo aereo MT - impianto di rete
- Linea in cavo interrato MT - impianto di rete

Legenda area di salvaguardia proposte:


 
 
 

- Limite comunale
 - vore
 - doline
 - versanti delle serre
 - macchia mediterranea e boschi
 - espansione della naturalità esistente: prima fase
 - espansione della naturalità esistente: seconda fase
 - fascia di salvaguardia
 - aree di pericolosità all'allagamento: molto alta
 - zona ad alta probabilità di inondazione
- (dallo "Studio sui rischi idrici e idrogeologici nel Salento" realizzato per la Provincia di Lecce, nell'anno 1999, dalle Università di Lecce, Università di Bari e Politecnico di Bari)
- (dal "Piano di Bacino Stralcio per l'Aspetto Idrogeologico (PAI) in corso di elaborazione da parte dell'Autorità di Bacino della Regione Puglia - aggiornamento 05 giugno 2006)



2.1.I PPCP - Provincia di Lecce


*Vincoli e salvaguardia : strati
Gli elementi della cultura materiale*

Legenda opere di progetto:

-  Recinzione
-  Moduli pannelli fotovoltaici
-  Linea in cavo interrato MT - impianto di utenza
-  Linea in cavo aereo MT - impianto di rete
-  Linea in cavo interrato MT - impianto di rete

Legenda elementi della culturale materiale:

-  Limite comunale
-  centri antichi
-  aree archeologiche
-  castelli
-  masserie e Casini
-  torri
-  pagghiare
-  muri a secco

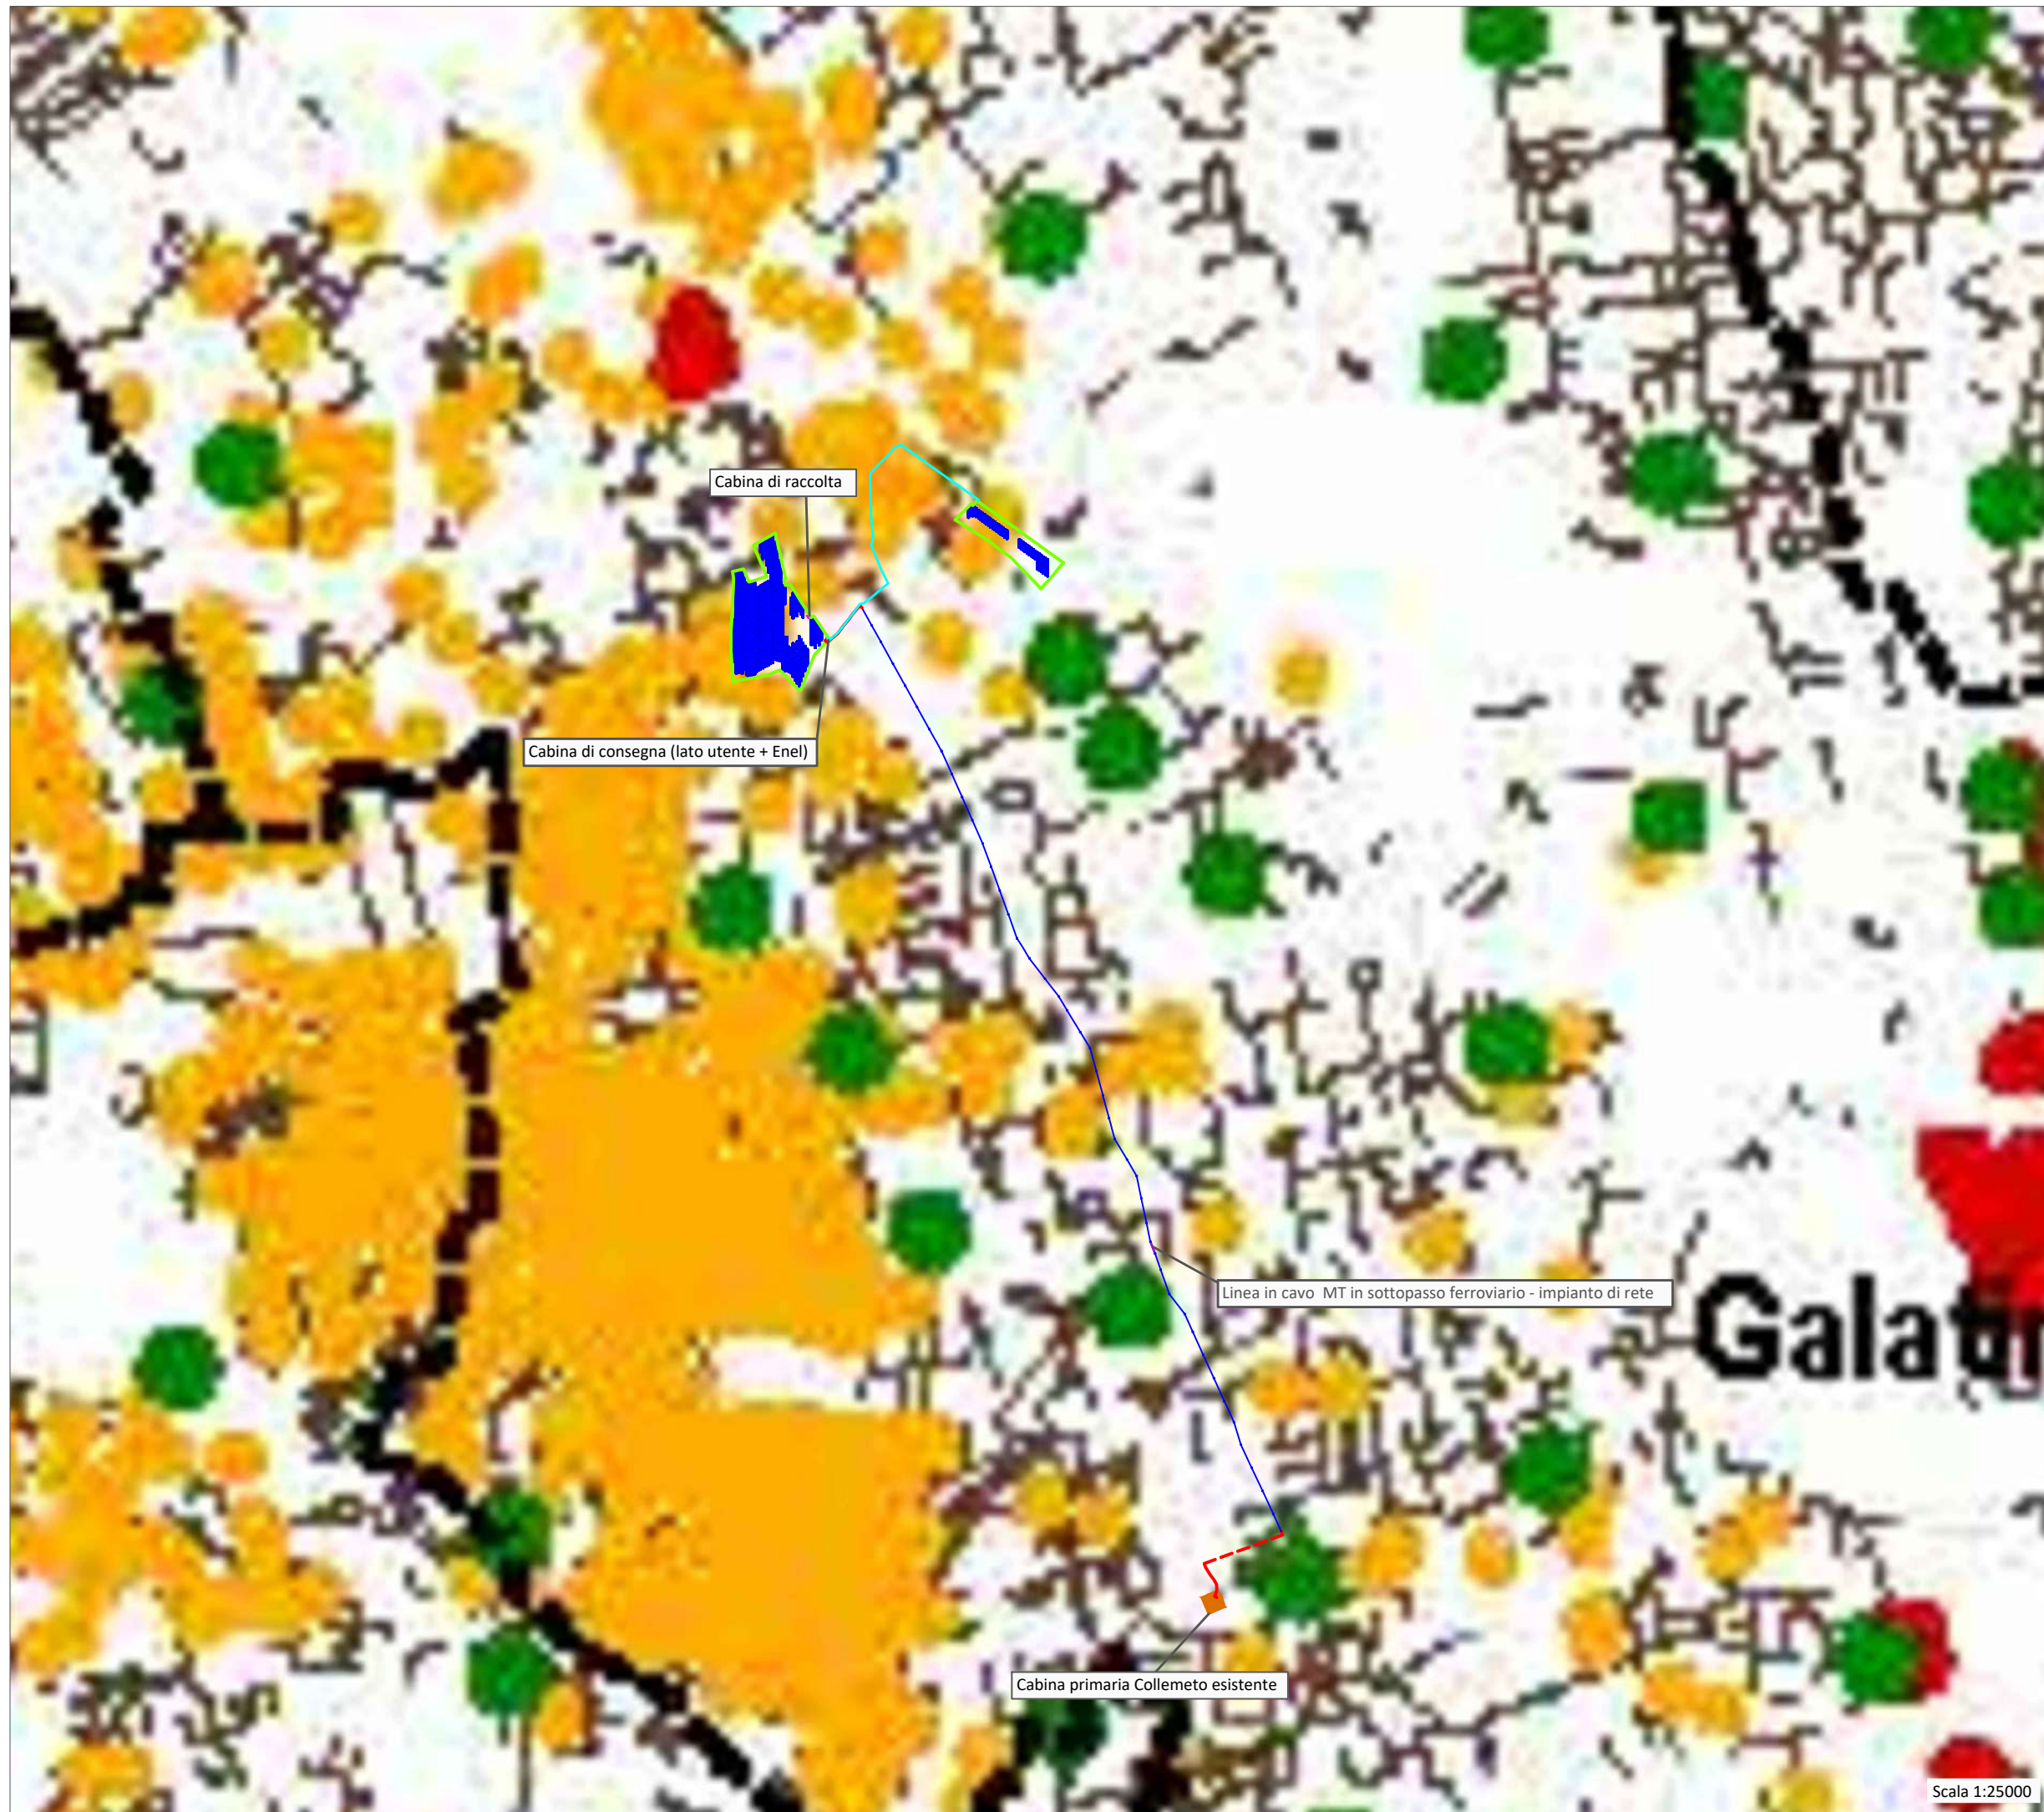


Scala 1:25000

ATC: SALENTO
Istituto: Oasi di protezione
Nome: MASSERIA LA LAMA

ISTITUTI DEL PIANO FAUNISTICO VENATORIO REGIONALE 2018 - 2023
Regione Puglia - Dipartimento Agricoltura, Sviluppo Rurale ed Ambientale
Sezione Gestione Sostenibile e Tutela delle Risorse Forestali e Naturali



2.1.m PFVR- Ambito territoriale di caccia "Salento"

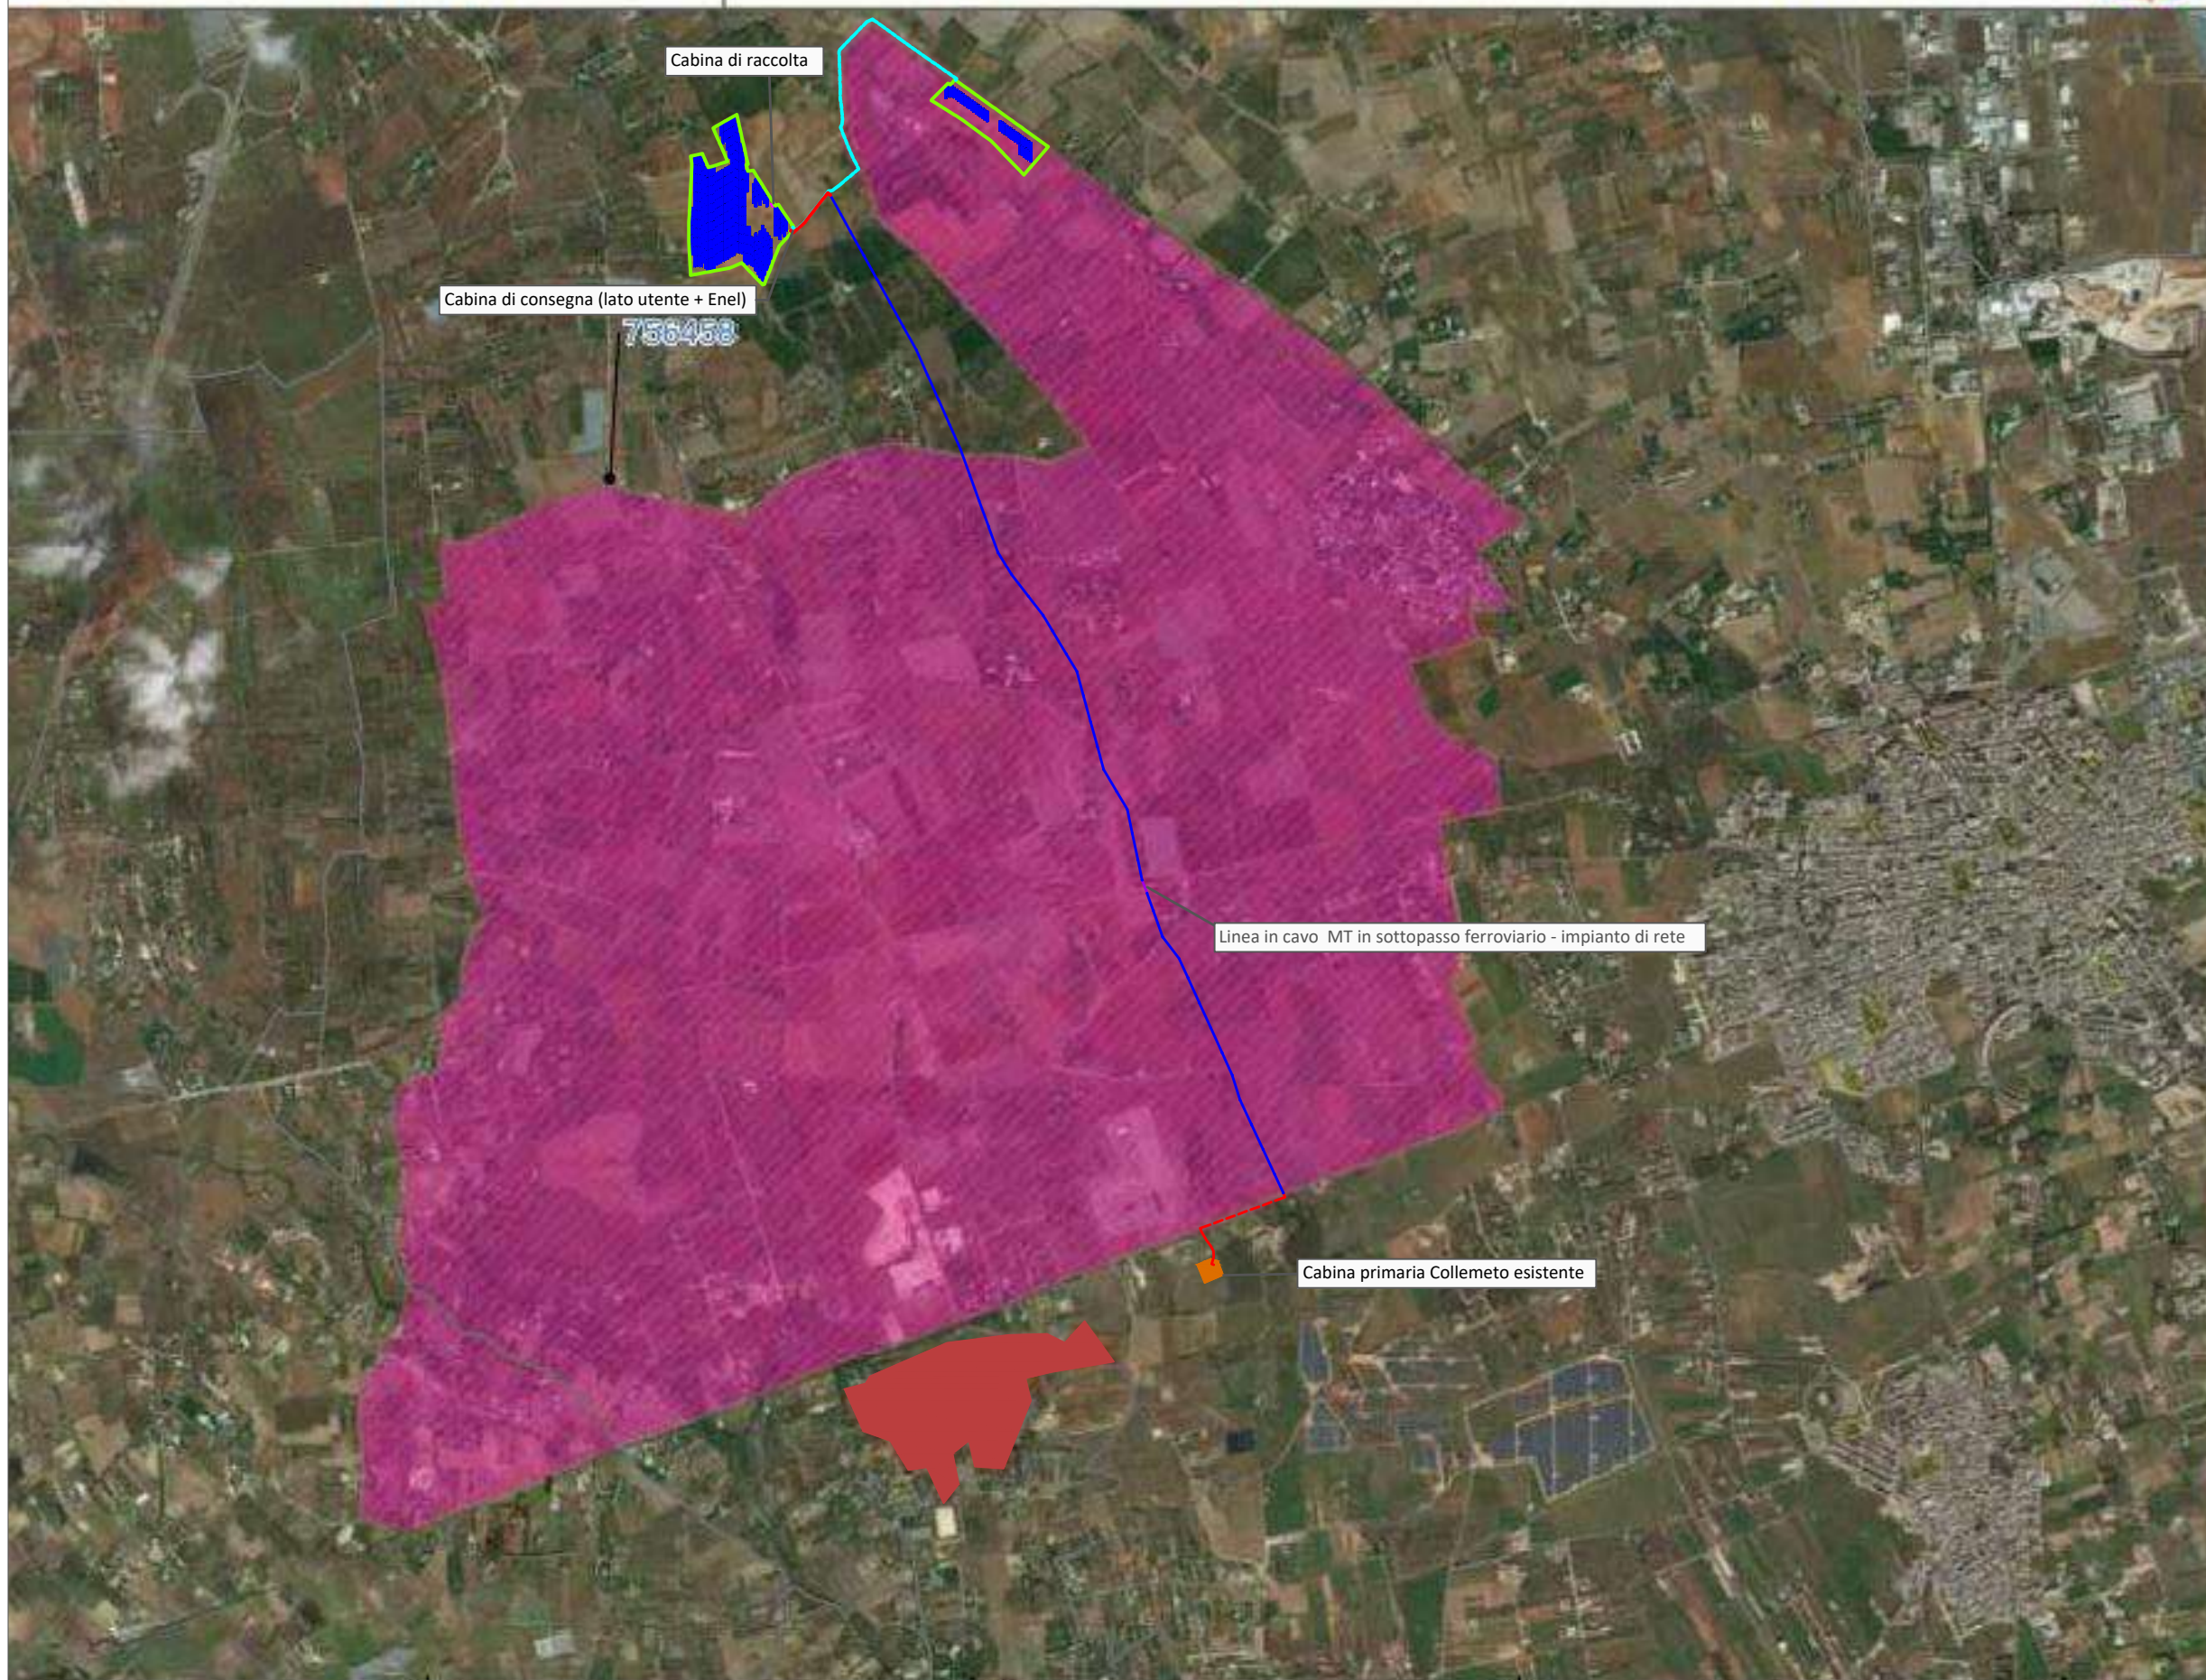

Legenda opere di progetto:

- Recinzione
- Moduli pannelli fotovoltaici
- Linea in cavo interrato MT - impianto di utenza
- Linea in cavo aereo MT - impianto di rete
- Linea in cavo interrato MT - impianto di rete

Legenda PFVR:

- Masseria "La Lama"
- Aree percorse dal fuoco

764000

766000

768000

770000

Scala 1:25.000

2.1.p

UNMIG - Aree soggette a concessioni, permessi o istanze

Legenda UNMIG:

-  Concessione
-  Istanza di concessione
-  Istanza di permesso
-  Permessi

