


Legenda :

- Linea in cavo aereo MT - impianto di rete
- Confine catastale
- Sostegno linea in cavo aereo MT - impianto di rete
- Linea in cavo interrato MT - impianto di rete
- Linea in cavo MT in sottopasso ferroviario - impianto di rete

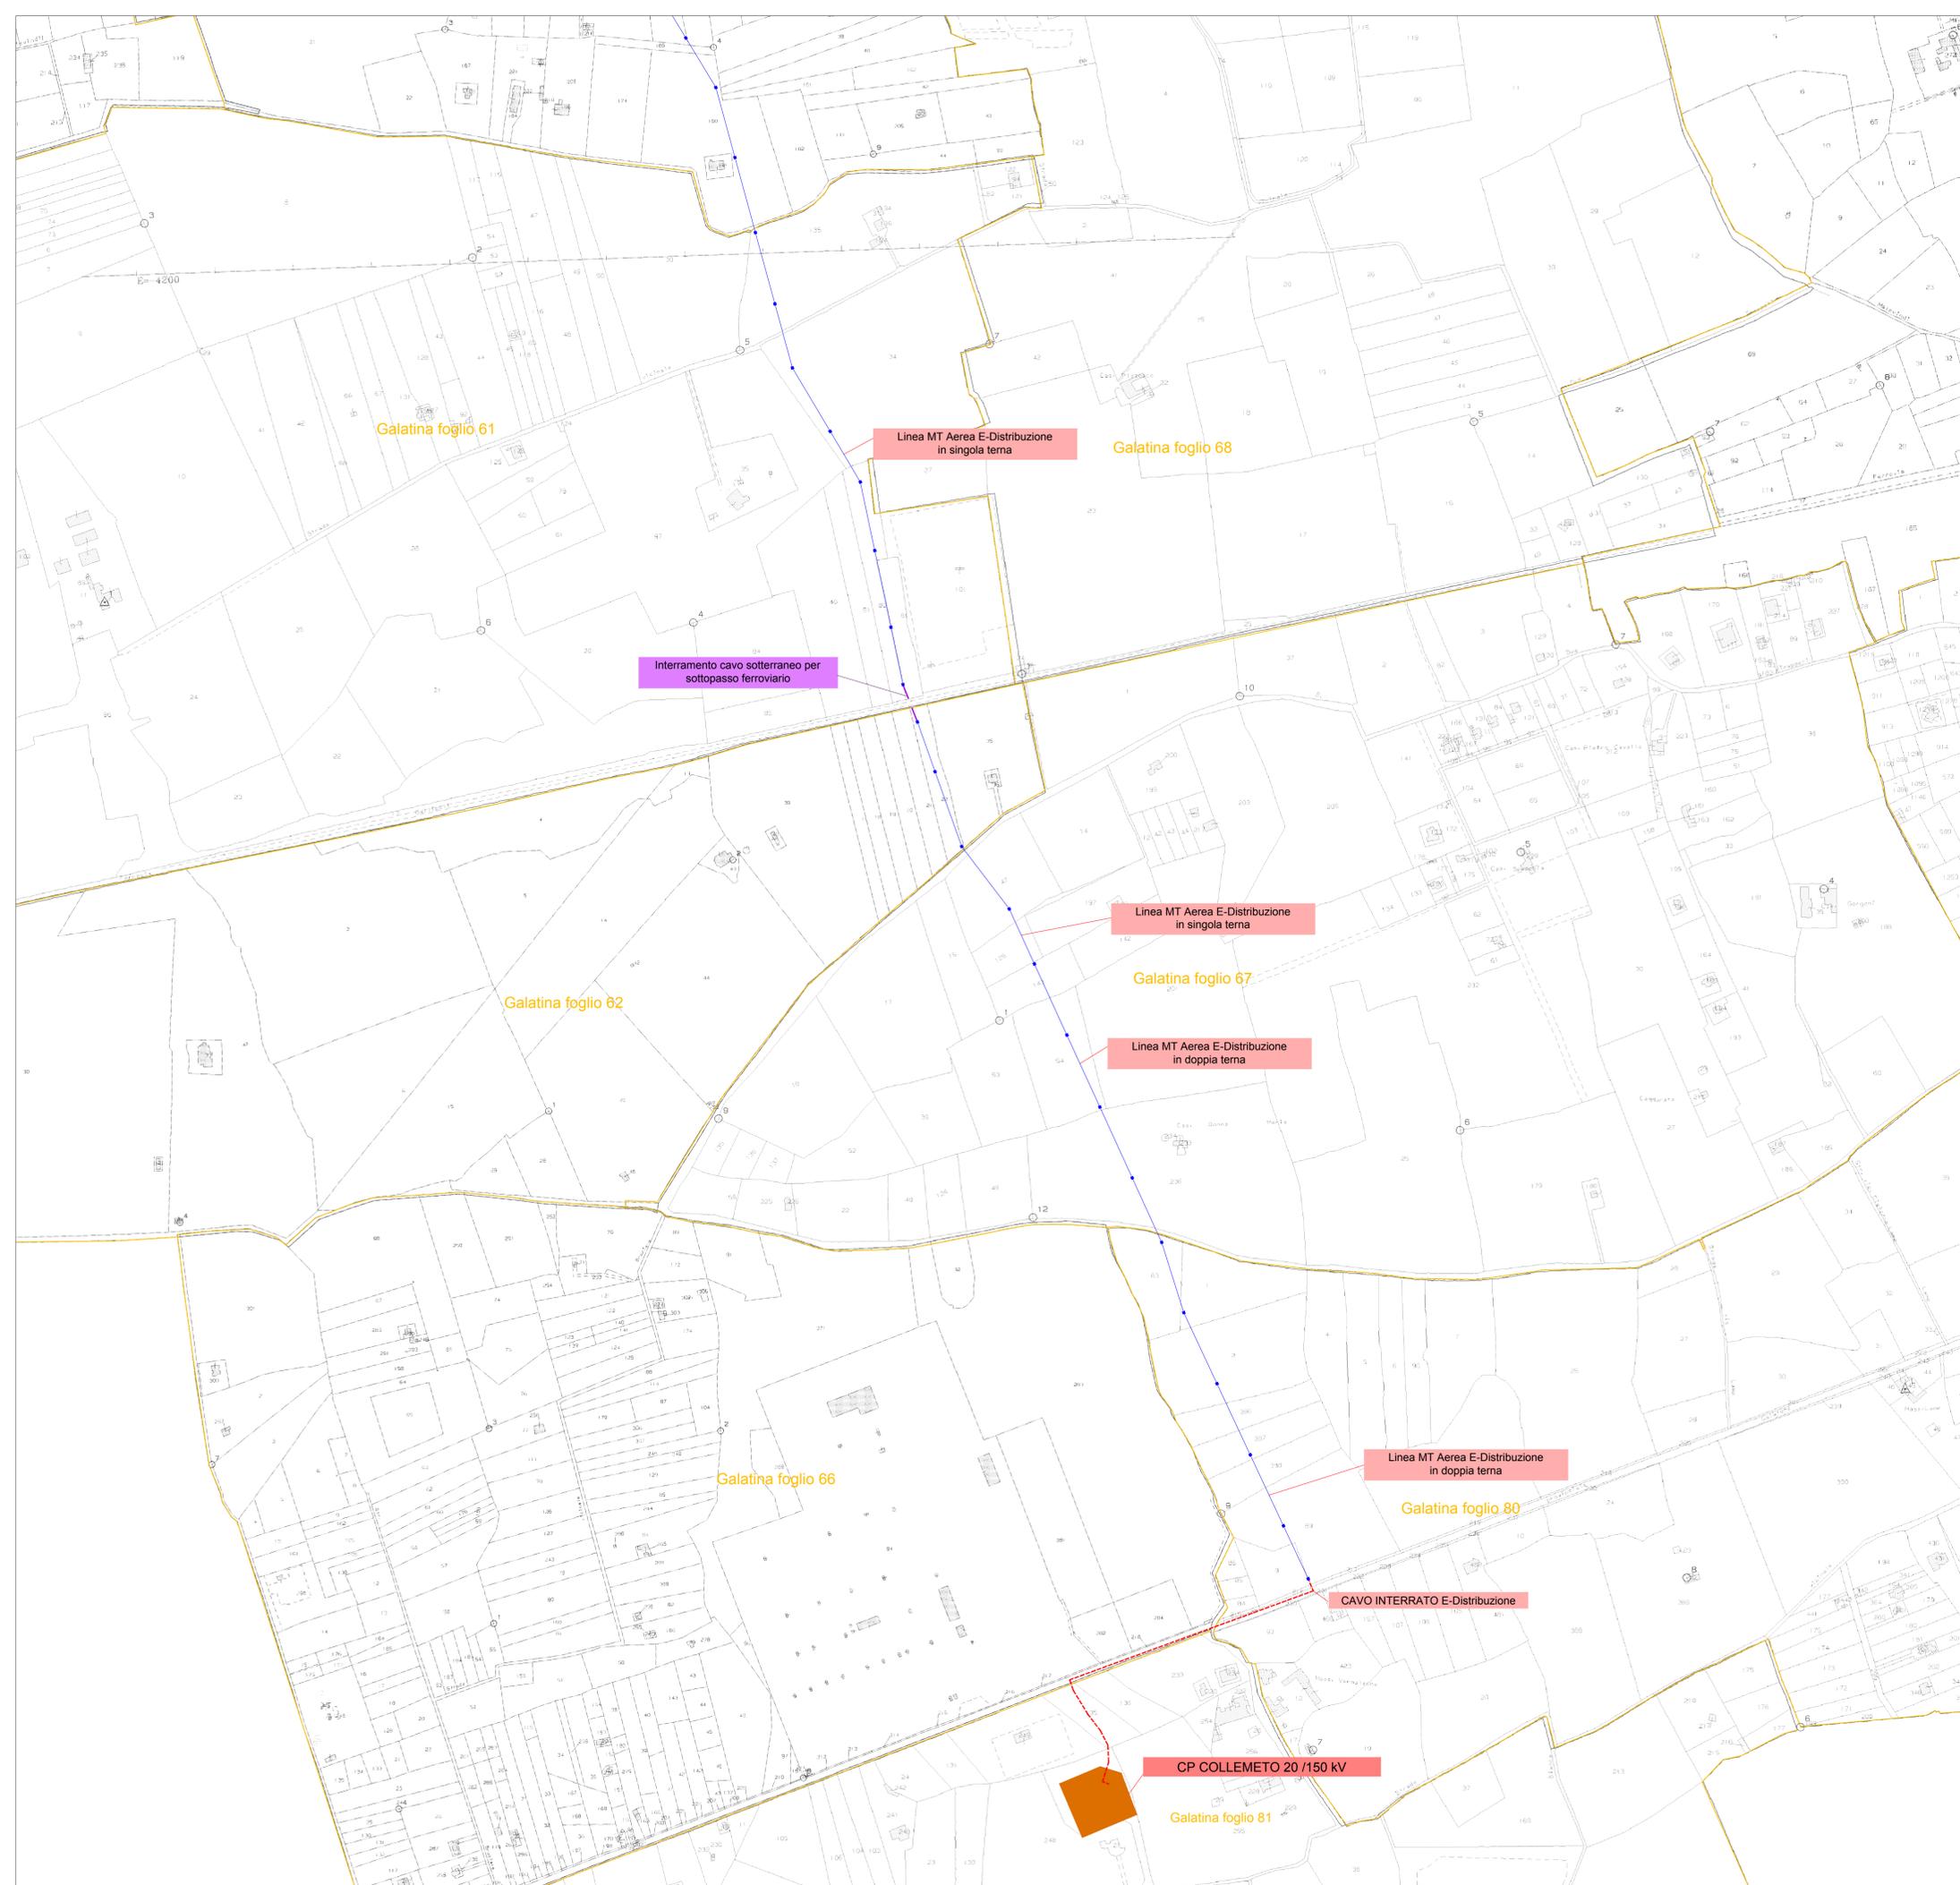

REGIONE PUGLIA  
PROVINCIA DI LECCE

Comune:  
Galatina  
Località "La Lama"

PROGETTO DEFINITIVO PER LA REALIZZAZIONE DI UN IMPIANTO DI PRODUZIONE DI ENERGIA ELETTRICA DA FONTE FOTOVOLTAICA E RELATIVE OPERE DI CONNESSIONE - Potenza nominale **11.970,00 kWp in DC** e potenza in immissione di **9.980,00 kW in AC**

Codice Pratica Regione Puglia FWSK078

Sezione 3:

**RILIEVI PIANO ALTIMETRICI ED ELABORATI PROGETTUALI**

Titolo elaborato:  
LAYOUT DI PROGETTO SU PLANIMETRIA CATASTALE CON INDICAZIONE DELLE SEZIONI CAVIDOTTO - QUADRO 2

N. Elaborato: 3.2.2

Scala: 1:4000

Committente

**Galatina 3 S.r.l.**

Via Francesco Scandone, 4  
Montele (AV) - 83048  
P.IVA 03162620644  
galatina3@legaim.it

Progettazione

**TENPROJECT**

sede legale e operativa  
San Giorgio Del Sannio (BN) via de Gasperi 61  
sede operativa  
Lucera (FG) via Alfonso La Cava 114  
P.IVA 01465940623  
Azienda con sistema gestione qualità Certificato N. 50 100 11873

Legale Rappresentante  
**Geom. Braccia Gerardo Carmine**

Progettista  
**Dott. Ing. Nicola FORTE**

Rev.	Data	Elaborazione	Approvazione	Emissione	DESCRIZIONE
01	Ottobre 2021	FDM	PM	NF	Versione Scadenza
00	Agosto 2021	FDM	DN	NF	Emissione Progetto Definitivo
			sigla	sigla	

Nome File sorgente: FV.GAL01.C3.PD.3.2.2.R01.dwg    Nome file stampa: FV.GAL01.C3.PD.3.2.2.R01.pdf    Formato di stampa: 610x840